



UNIVERSITÄT SKELE
 UNIVERSITÄT SKELE
 Datum: 10.02.2016

Item	Item Name	Quantity	Unit Price	Total Price	Notes
1	Grundriss der Baugruppe 1/2	1	1.000,00	1.000,00	
2	Grundriss der Baugruppe 3/4	1	1.000,00	1.000,00	
3	Grundriss der Baugruppe 5/6	1	1.000,00	1.000,00	
50	Grundriss der Baugruppe 99/100	1	1.000,00	1.000,00	

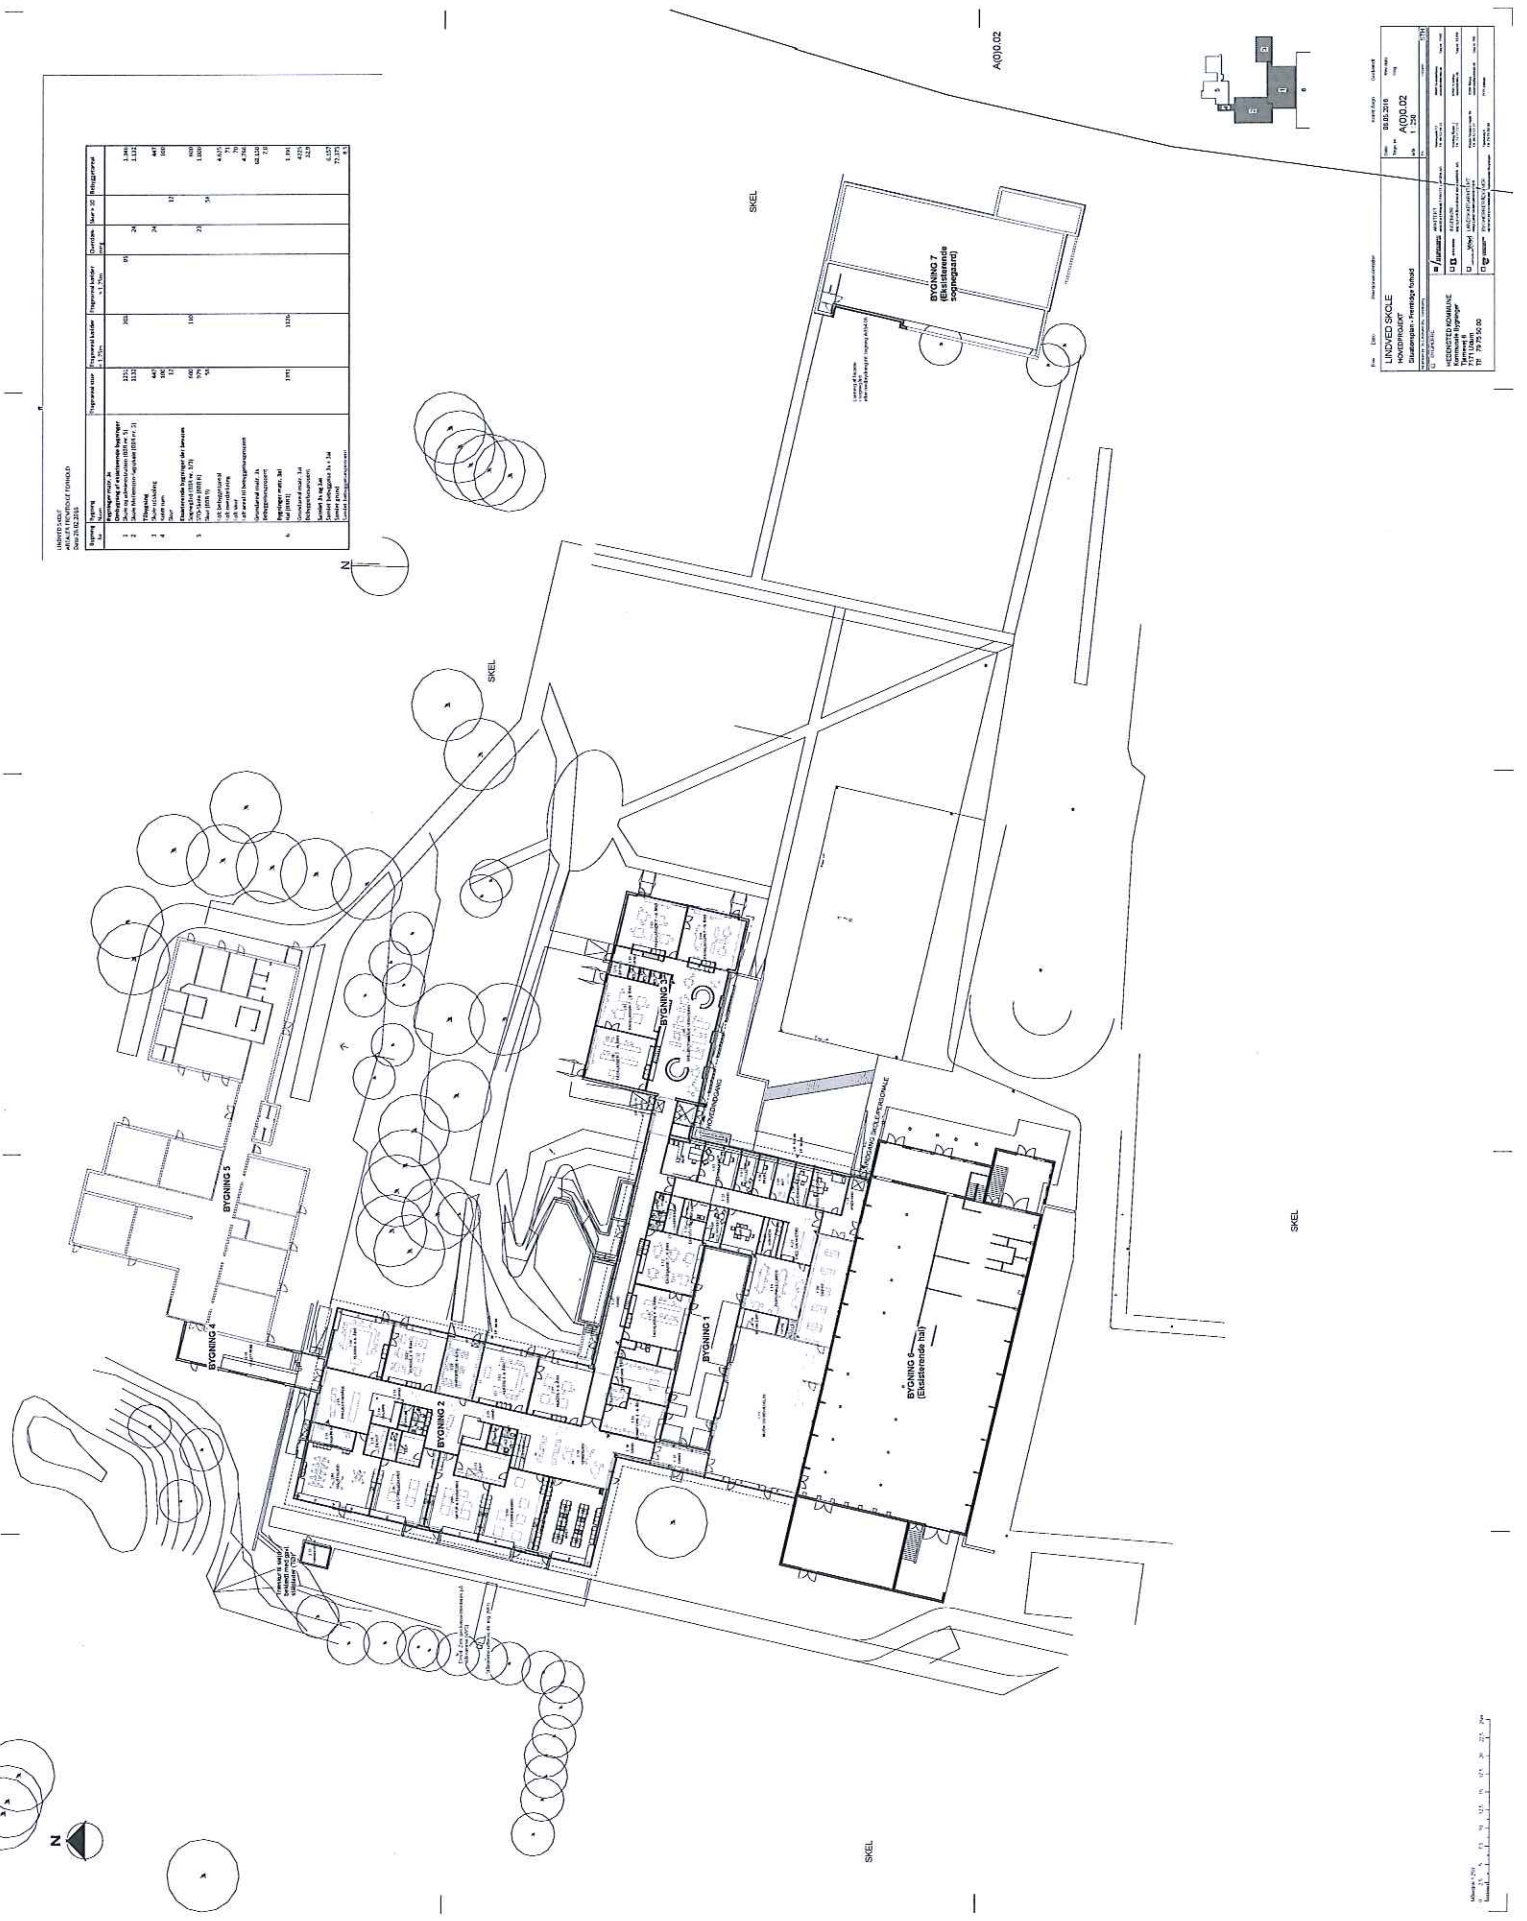


Project Name	UNIVERSITÄT SKELE
Project No.	9103/02
Project Date	10.02.2016
Project Location	Stadionstr. 1, 48149 Münster
Project Status	Architectural Drawing
Project Manager	Prof. Dr. Ingrid Isenhardt
Project Engineer	Dr. rer. oec. Ingrid Isenhardt
Project Designer	Dr. rer. oec. Ingrid Isenhardt
Project Checker	Dr. rer. oec. Ingrid Isenhardt
Project Approver	Dr. rer. oec. Ingrid Isenhardt
Project Date	10.02.2016
Project Scale	1:1000
Project Sheet	1 of 1


Scale: 1:1000
 0 1 2 3 4 5 6 7 8 9 10

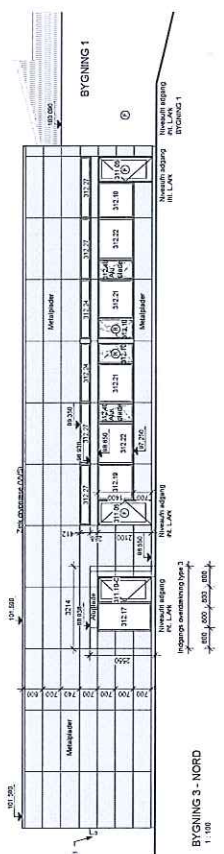


BYGNING 3 - NORD
1:100

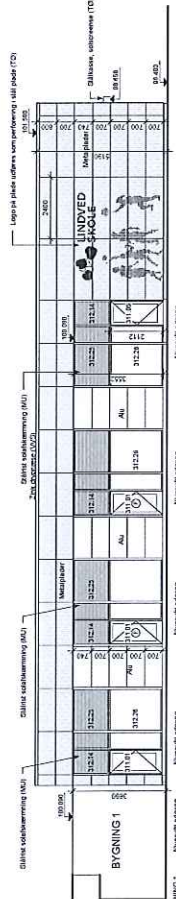


BYGNING 3 - SYD
1:100

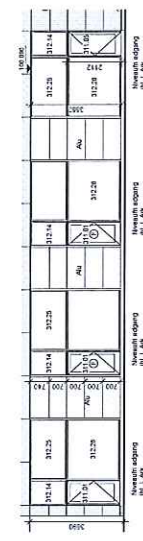


BYGNING 3 - SYD BAG SOLFÅSKERMMING
1:100

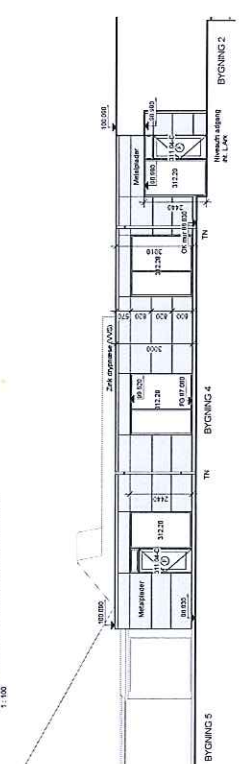


BYGNING 4 - VEST
1:100

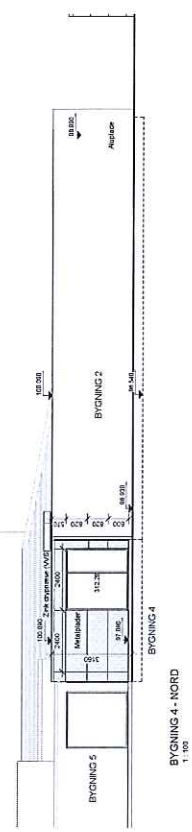


BYGNING 4 - NORD
1:100

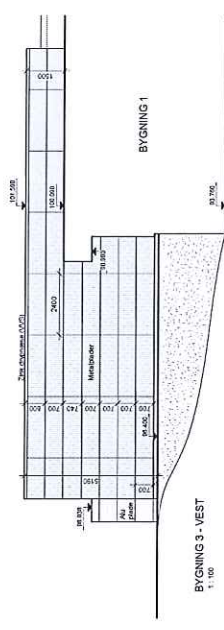

BYGNING 3 - VEST
1:100

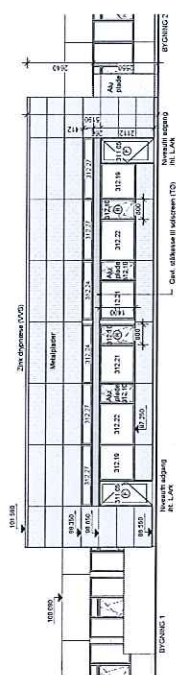

BYGNING 3 - ØST
1:100

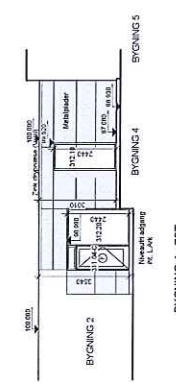


BYGNING 4 - ØST
1:100

A(0)2.02

- 2 mm Gips-sjakkplater (TD)
- 3 mm Porebetongskivetele (TD)

NOTE
Keramikk i skjøt
Keramikk i skjøt
Keramikk i skjøt

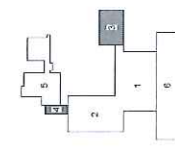

Rev.:	Dato:	Revisjonstittel:	Code/Rev.:																				
1	06.06.2016	Lindved skole	1/01																				
Kont./Appr.:		Rev. dato:	Rev. kode:																				
A(0)2.02		1/01	1/01																				
Type nr.:		Måst.:	Skala:																				
1:100		1:100	1:100																				
<table border="1"> <tr> <td>Byggherrens opplysningsgrad:</td> <td>Byggherrens ansvar:</td> <td>Byggherrens ansvar:</td> <td>Byggherrens ansvar:</td> </tr> <tr> <td><input type="checkbox"/> Byggherrens opplysningsgrad</td> <td><input type="checkbox"/> Byggherrens ansvar</td> </tr> <tr> <td><input type="checkbox"/> Byggherrens opplysningsgrad</td> <td><input type="checkbox"/> Byggherrens ansvar</td> </tr> <tr> <td><input type="checkbox"/> Byggherrens opplysningsgrad</td> <td><input type="checkbox"/> Byggherrens ansvar</td> </tr> <tr> <td><input type="checkbox"/> Byggherrens opplysningsgrad</td> <td><input type="checkbox"/> Byggherrens ansvar</td> </tr> </table>				Byggherrens opplysningsgrad:	Byggherrens ansvar:	Byggherrens ansvar:	Byggherrens ansvar:	<input type="checkbox"/> Byggherrens opplysningsgrad	<input type="checkbox"/> Byggherrens ansvar	<input type="checkbox"/> Byggherrens 