


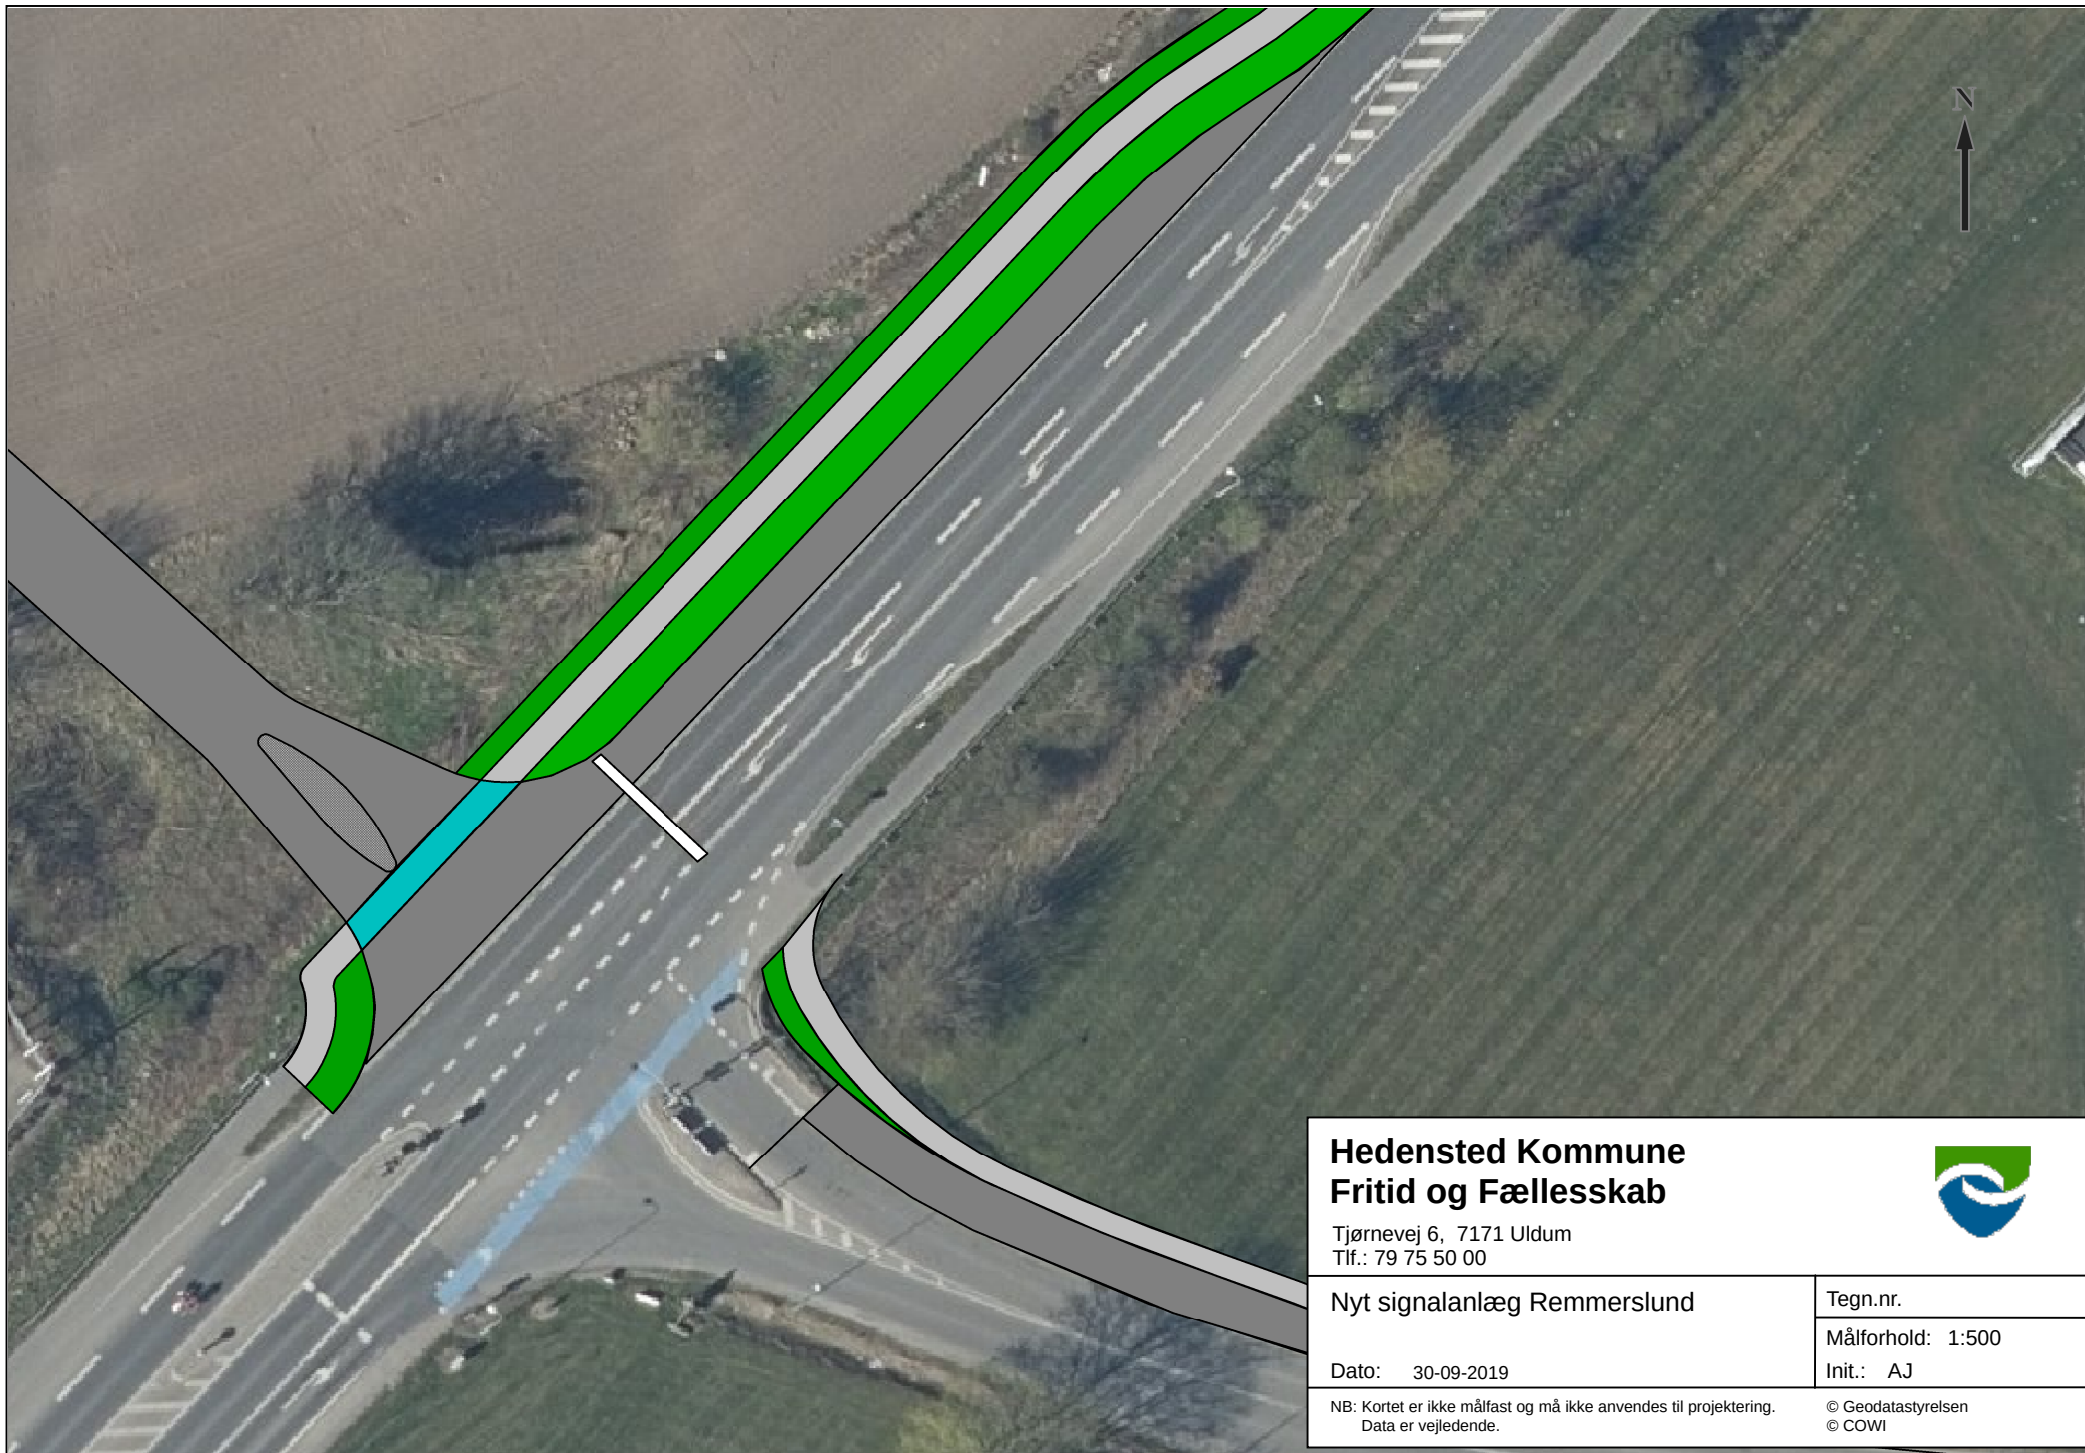

Hedensted Kommune Fritid og Fællesskab		
Tjørnevej 6, 7171 Uldum Tlf.: 79 75 50 00		
Nyt signalanlæg Remmerslund		Tegn.nr.
Dato: 30-09-2019		Målforshold: 1:500
NB: Kortet er ikke målfast og må ikke anvendes til projektering. Data er vejledende.		Init.: AJ
© Geodatastyrelsen © COWI		