


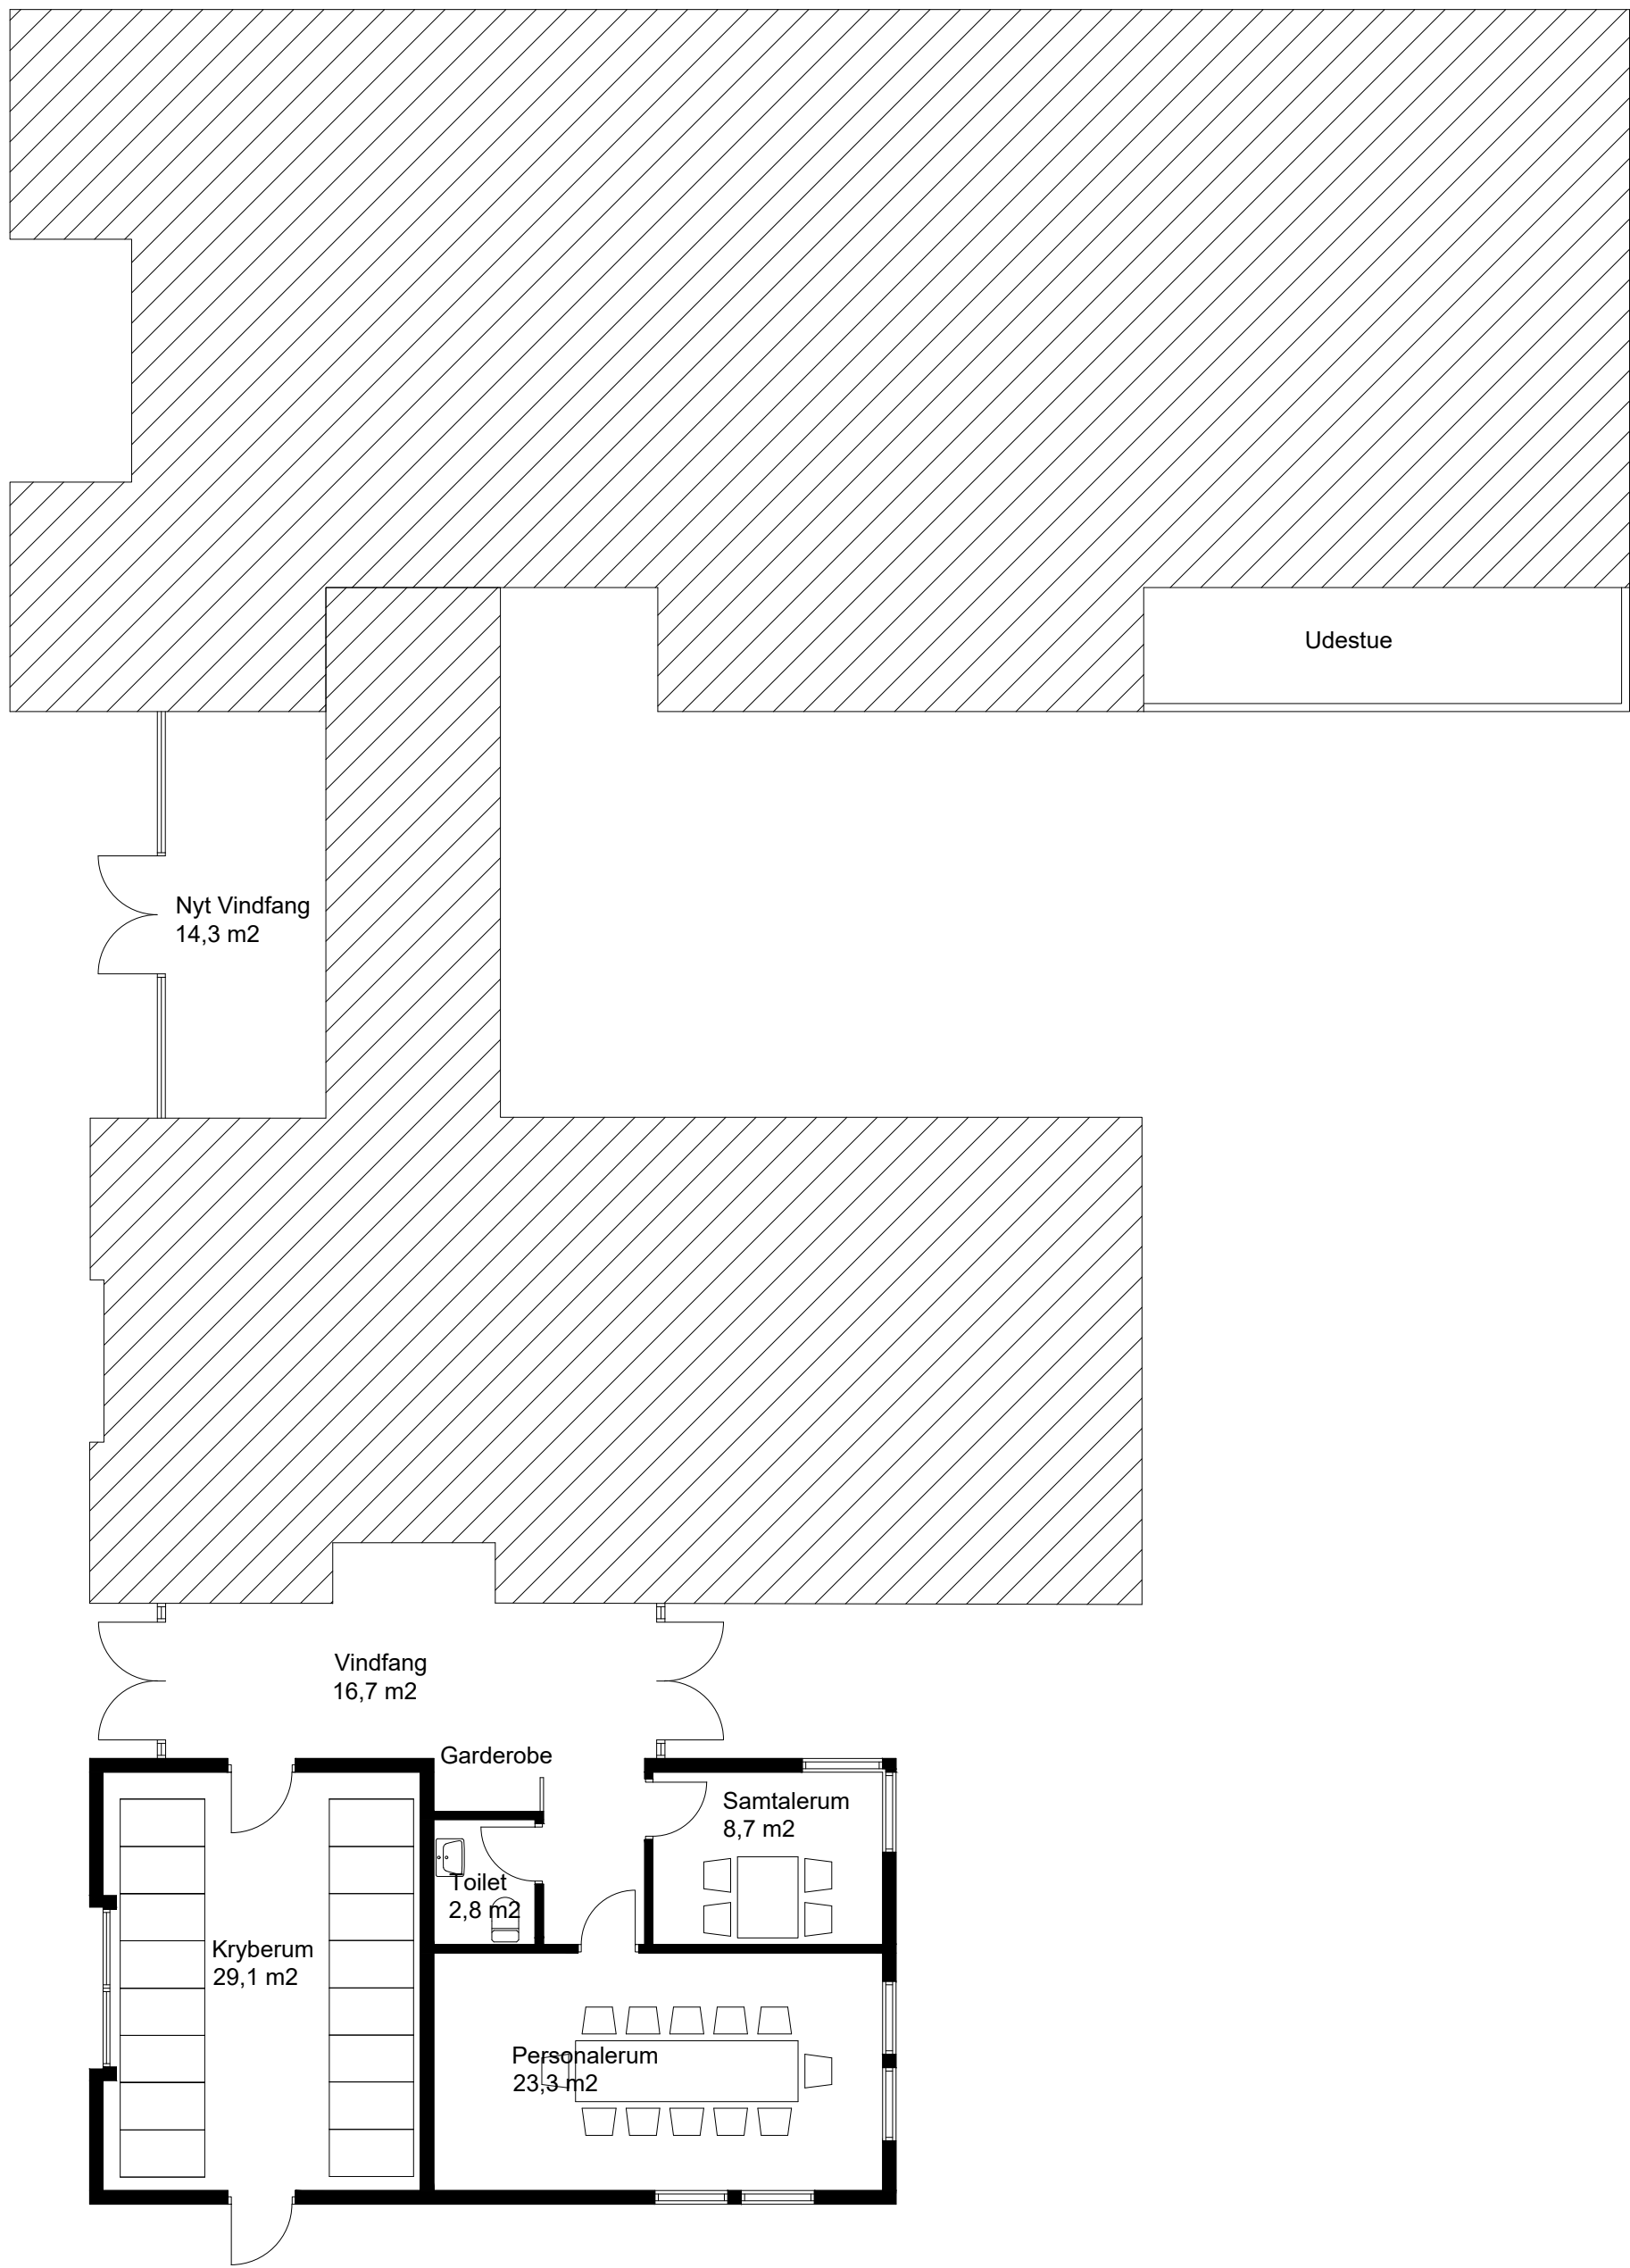

Euref89/UTM32 DVR90				 HEDENSTED KOMMUNE INFRASTRUKTUR OG TRANSPORT TØRNEVEJ 6-10 7171 ULDM Tlf.: 7070 5000	
Tilbygning til Stouby Naturbørnehave				Plan	
SAGS NR.	MÅL 1:100	TEGN JN	DATO 19.04.2018	TEGN NR. 001	

Q:\Kommune Bygninger\Personlige\Foldere\Lørgen Nielsen\Naturbørnehaven i Stouby\Tilbygning.dwg