

Stjerneskuddet

BYGNINGSDELSBESKRIVELSE

ID Beskrivelse

(21)00 VÆGUDFYLDNING
Udfyldende væg i samme byggetype som stil som eksisterende

(214)02 TRÆSKELET/VÆG, LAMEL - 402 MM
27mm - Lamel profilrædder, Fer¬, Rødmalet
58mm - Skillerumsdæger c/c iht. producent
25mm - Trykimp. Afstandsliester c/c 600mm (Lodret)
9mm - Vindplade som Cembrit Basic
45 x 245mm - Konstruktionstræ C24, c/c 600mm (Lodret)
245mm - Udfyldende isolering (Lambda 37)
0,2mm - Dampspærre (PE)
45 x 70mm - Reglar c/c iht. fibergips
45mm - Udfyldende isolering (Lambda 37)
12,5mm - Fibergips

(214)16 TRÆSKELET/VÆG EI60, FORSATS/VÆG PÅ GAVL - 275 MM
245mm skeletkonstruktion + isolering (lambda 37) c/c iht. fibergips
2 x 15mm Fibergips

(214)17 KRYBBERUMS VÆG - 275 MM
Materialer fra nedrevet krybberum kan genanvendes.
Fibercementplanker med trælook, Farve ligesom de andre.
38mm lægte
25mm trykimp. afstandsliste
9mm Fibercement vindplade
145mm Skeletkonstruktion + isolering (lambda 37) c/c iht. fibergips
21mm Forskalling c/c iht. fibergips
15mm Fibergips, kl 10 / B-s1,d0

(214)18 TRÆSKELET/VÆG EI60, FORSATS/VÆG PÅ KRYBBERUMSGAVL - 175 MM
145mm skeletkonstruktion + isolering (lambda 37) c/c iht. fibergips
2 x 15mm Fibergips

(224)04 FORTSATS/VÆG M. FIBERGIPS - 100 MM
2 x 15mm - Fibergips
70mm Træskelet m. isolering


(224)06 TRÆSKELET M. FIBERGIPS, EI60, 42db - 120 MM
12,5mm - Fibergips
95mm - Træskelet m. 70mm mineralulds isolering
12,5mm - Fibergips

(224)07 TRÆSKELET M. FIBERGIPS MOD VÅDRUM, EI60, 42db - 123 MM
15mm - Fibergips mod vådrum
95mm - Træskelet m. 70mm mineralulds isolering
12,5mm - Fibergips

(224)08 LYDVÆG, FIBERGIPS, EI60, 48db - 120 MM
2 x 12,5mm - Fibergips
70mm - Træskelet m. 70mm mineralulds isolering
2 x 12,5mm - Fibergips

(224)09 REISO SKILLEVÆG TIL VÅDRUM OG INSTALLATIONSLAG, FIBERGIPS, 48db - 208 MM
15mm - Fibergips
120mm - Træskelet m. 120mm mineralulds isolering, densistet 30kg/m3
15mm - Fibergips
45mm - Installationslag i forlængelse af ydervægges, med mineraluldsisolering
12,5mm - Fibergips

(224)11 REISO SKILLEVÆG INSTALLATIONSLAG, FIBERGIPS, 48db - 365 MM
15mm - Fibergips
45mm - Installationslag i forlængelse af ydervægges, med mineraluldsisolering
245mm - Træskelet m. 120mm mineralulds isolering, densistet 30kg/m3
45mm - Installationslag i forlængelse af ydervægges, med mineraluldsisolering
15mm - Fibergips

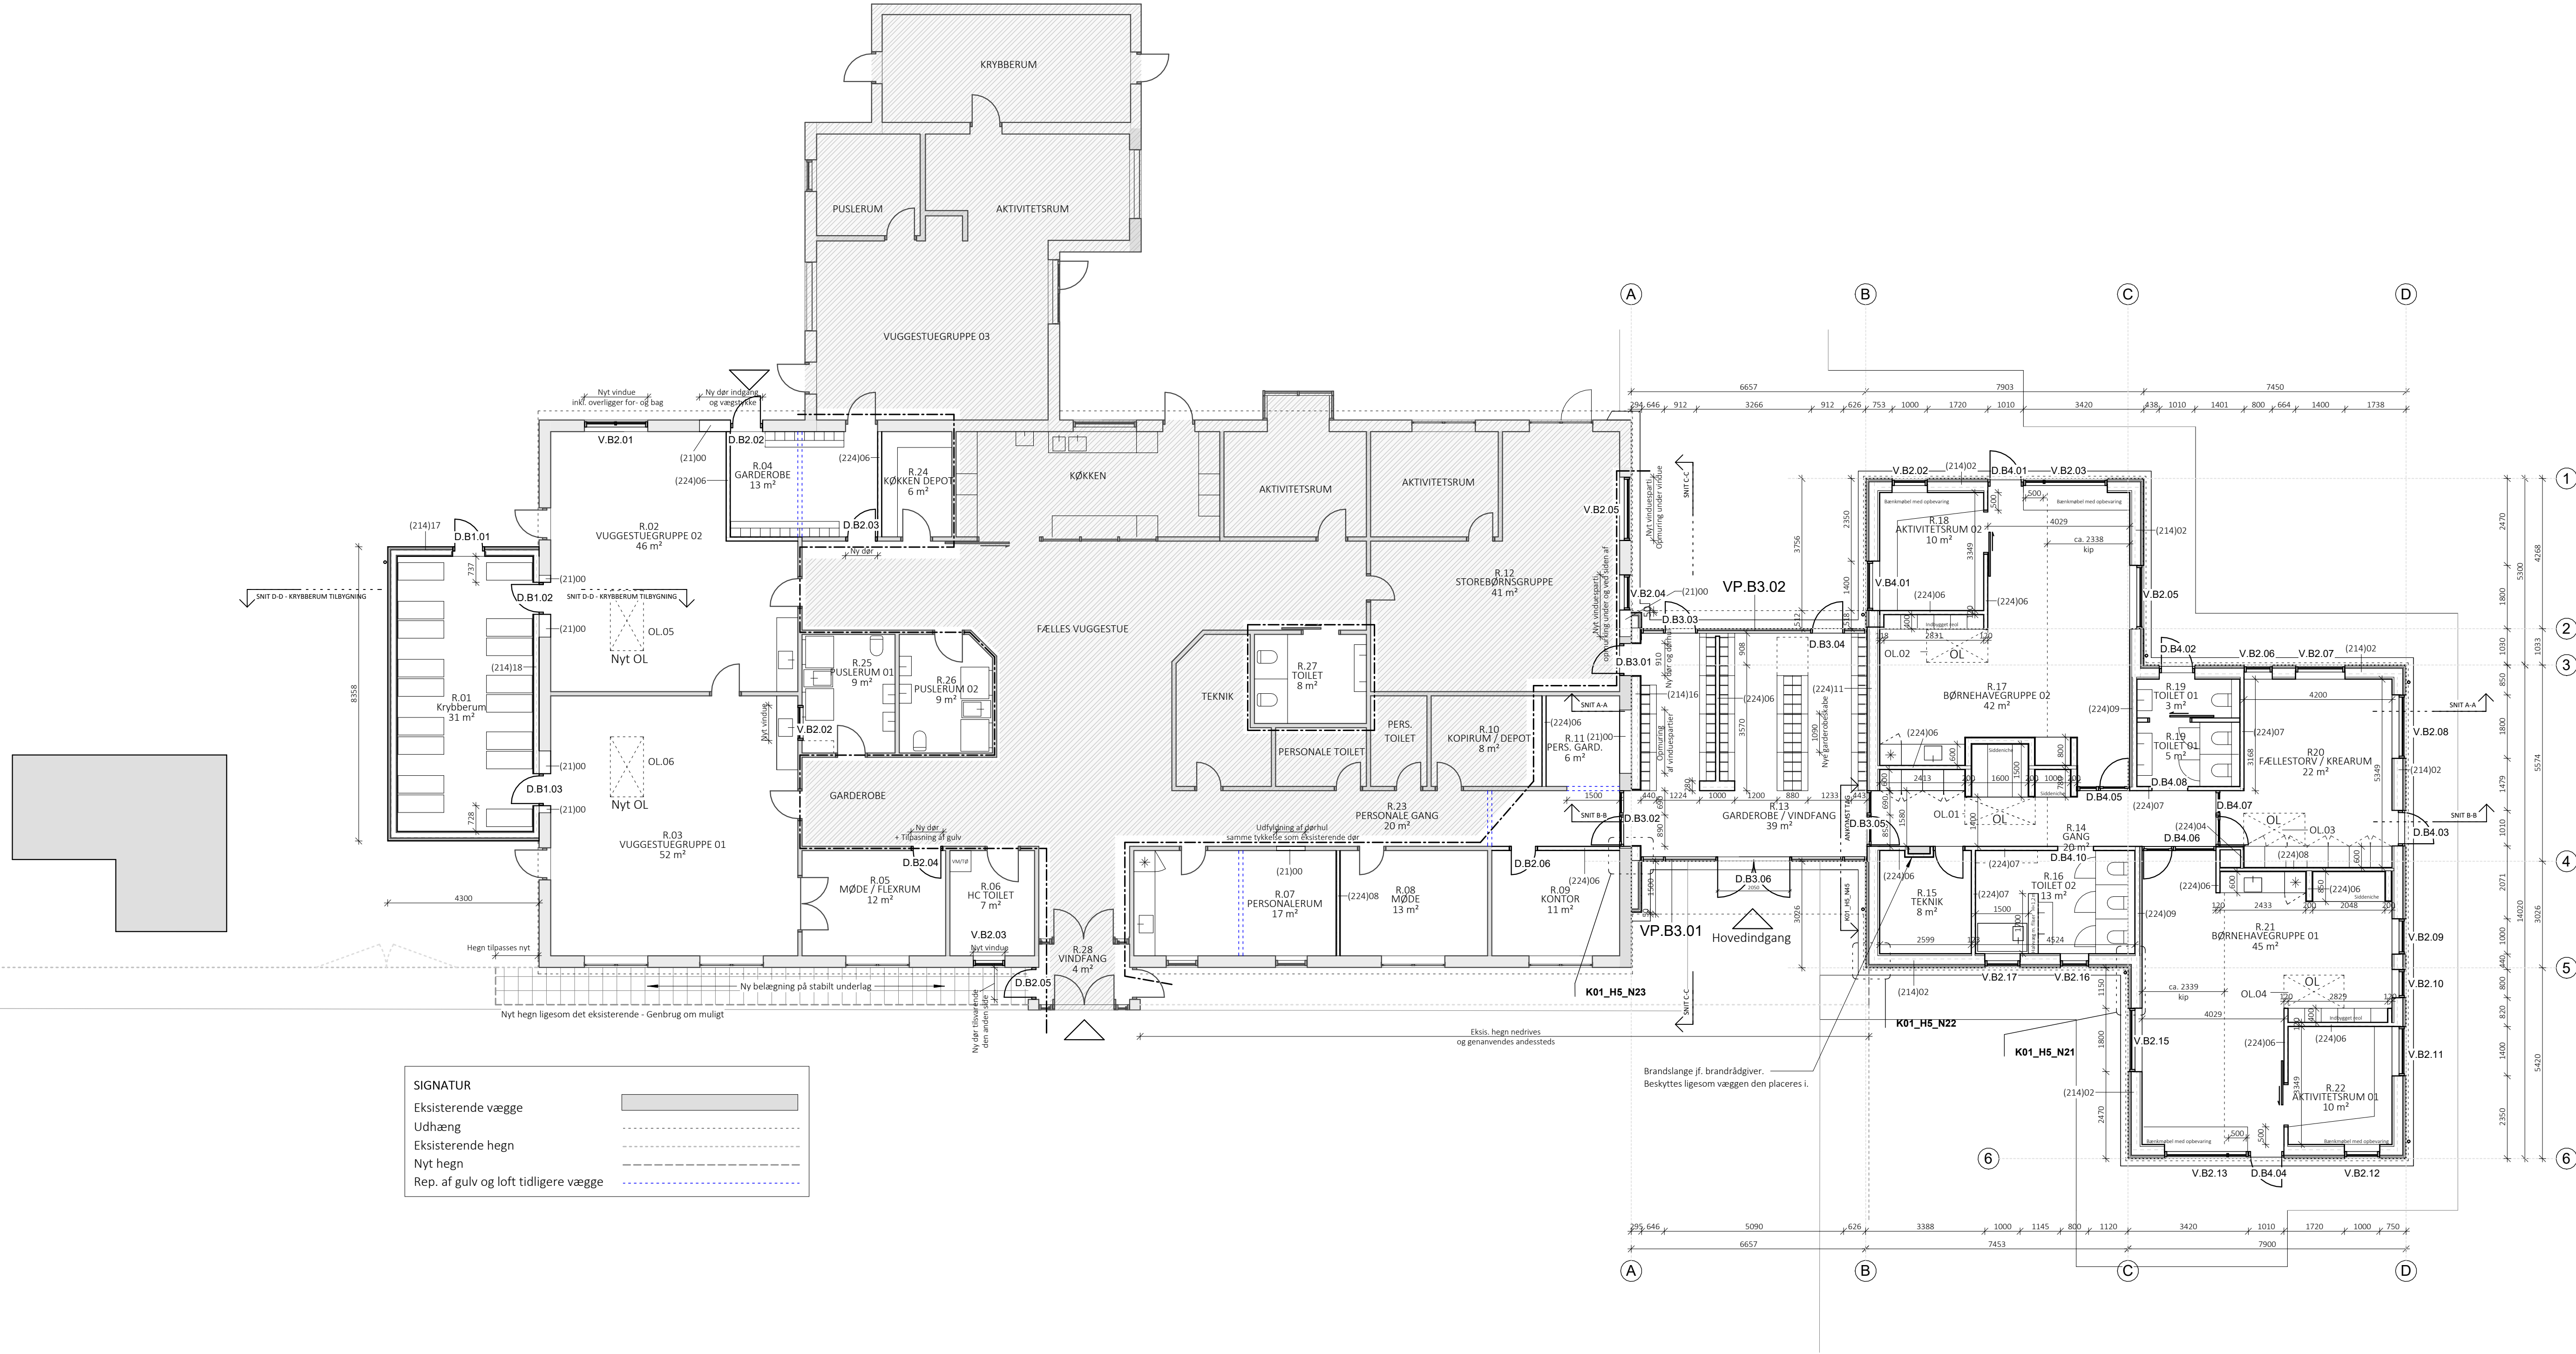

NOTE: Eks. forhold er optegnet ift. eks. tegninger og enkelte kontrolmål, hvorfor ALLE MÅL OG KOTER SKAL KONTROLLERES PÅ STEDET
FK = Faktisk kote som er de gældende.

K01_H1_N03 PLANTEGNING Rev nr.:	Målestok: 1 : 100 Sagsnr og navn.: 24-0448 - Stjernesuddet - Hedensted Kommune Fase: Udbudsprojekt
erik nord arkitekter	Tegnet af: KNH Godkendt af: Approver Første udgivesdato: 28.11.2025

BYGHERRE: Hedensted kommune
UDARBEDT AF: erik nord arkitekter
INGENIØR: DOL
TLF: 24 90 12 60
TLF: 50 23 92 04

FORELØBIGT TRYK
DATO: 24-11-2025 17:30:48

BYGNINGSDELSBESKRIVELSE

ID Beskrivelse

- (214)02

TRÆSKELETVÆG, LAMEL - 402 MM
27mm - Lamel profilbrædder, Fer¬, Rødmalet
38mm - Skillerumslægter c/c iht. producent
25mm - Trykimp. Afstandslister c/c 600mm (Lodret)
9mm - Vindplade som Cembrit Basic
45 x 245mm - Konstruktionstræ C24, c/c 600mm (Lodret)
245mm - Udfyldende isolering (Lambda 37)
0,2mm - Damspærre (PE)
45 x 70mm - Reglar c/c iht. fibergips
45mm - Udfyldende isolering (Lambda 37)
12,5mm - Fibergips
- (214)03

TRÆSKELETVÆG, STÅL KLIKFALS - 465 MM
30mm - Stål med stående fals
25 x 100mm - Ru forskallingsbrædder c/c 300mm (Vandret)
48 x 98mm - Trykimp. træreglar c/c 600mm (Lodret)
9mm - Vindplade som Cembrit Basic
45 x 245mm - Konstruktionstræ C18, c/c 600mm (Lodret)
245mm - Udfyldende isolering (Lambda 37)
0,2mm - Damspærre (PE)
45 x 70mm - Reglar c/c iht. fibergips
45mm - Udfyldende isolering (Lambda 37)
12,5mm - Fibergips

BYGNINGSDELSBESKRIVELSE

ID Beskrivelse

- (214)17


KRYBERUMS VÆG - 275 MM
Materialer fra nedrevet kryberum kan genanvendes.
Fibercementplanker med trælook, Farve ligesom de andre.
38mm lægte
25mm trykimpræg. afstandsliste
9mm Fibercement vindplade
145mm Skeletkonstruktion + isolering (lambda 37) c/c iht. fibergips
21mm Forkskalling c/c iht. fibergips
15mm Fibergips, k1 10 / B-s1,d0
- (271)01

TAGPAPTAG - 543 MM
10mm - Tagpap, over og underpap, med sort skiffer finish
15mm - Tagkrydsfiner med anti skimmel
Kilefalds opbygning med variabel højde, heraf minimum 50mm luftspalte, c/c iht. tagkrydsfiner
58 x 360 mm - I-bjælker, c/c iht. spærplan
300mm - Udfyldende isolering (Lambda 34)
- (271)05

STÅL KLIKFALS TAG - 537 MM
30mm - Ståltag med stående fals (30mm), Farve jf. designmanual
Støjdæmpningsbånd jf. producent.
38x73mm - T1 taglæfter, c/c 300 jf. producent.
25mm - Trykimp. Afstandliste c/c iht. spær
Vandret banevare, 20års garanti, med nødvendig ventilationsstudse, undertagsstrammer og øvrig aptering jf. detaljer og producentanvisning for ståltag.
Konstruktions saksespær C24, c/c iht. spærleverandør
- (353)07

TAG OG LOFT - KRYBERUM - 268 MM
10mm - Tagpap, over og underpap, med sort skiffer finish
15mm - Tagkrydsfiner med anti skimmel
T1 Taglægter til sidevejs gavlventilering
Spær jf. ING med 100mm isolering
21mm Forskalling
25 mm Træfiberbeton, k1 10 / B-s1,d0, natur, akustik 1200 x 600 mm

SamlePDF -

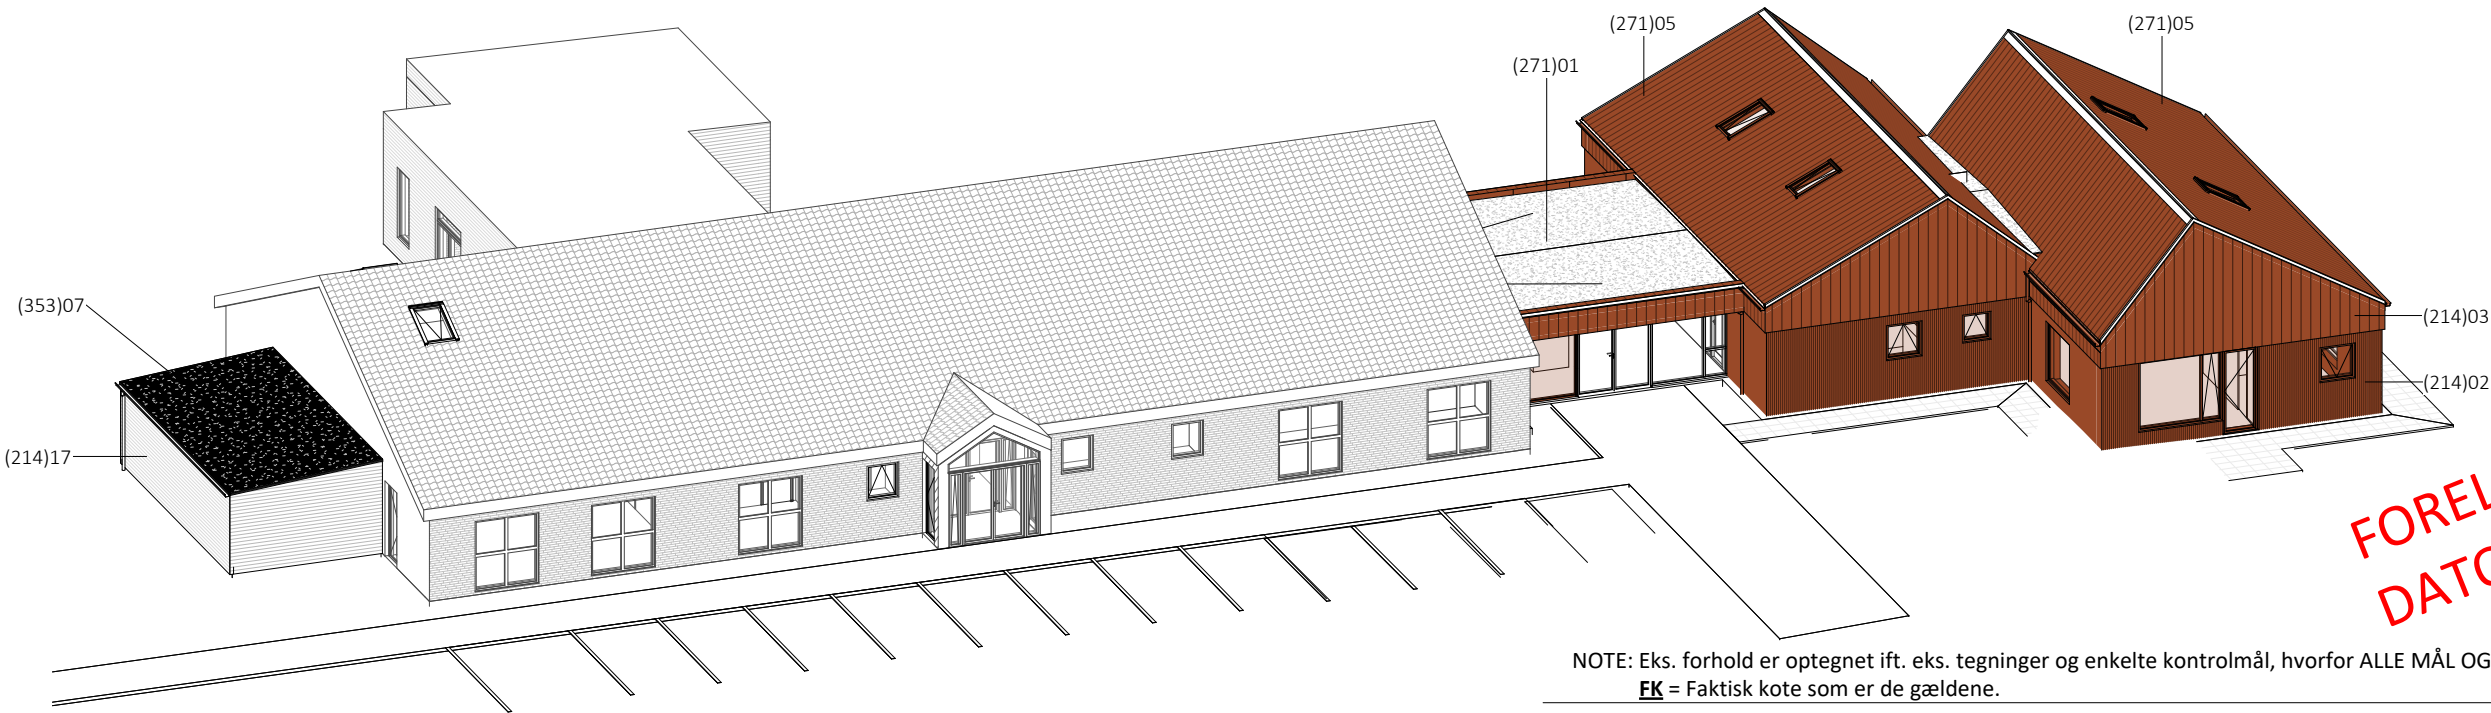

NOTE: Eks. forhold er optegnet ift. eks. tegninger og enkelte kontrolmål, hvorfor ALLE MÅL OG KOTER SKAL KONTROLLERES PÅ STEDET.
FK = Faktisk kote som er de gældene.

K01_H0_N04
3D OPBYGNINGSPLAN
Rev nr.:

erik nord arkitekter

BYGHERRE: Hedensted kommune
UDARBEJDET AF: erik nord arkitekter
INGENIØR: DOL

Målestok:
Sagsnr og navn.: 24-0448 - Stjerneskuddet - Hedensted Kommune
Fase: Udbudsprojekt
Tegnet af: KNH Godkendt af: Approver
Første udgivelsesdato: 28.11.2025

TLF: 24 80 12 60
TLF: 50 23 32 04

BYGNINGSDELSBESKRIVELSE

- ID

Beskrivelse
- (121)04

INDVENDIGT SOKKEL - 250 MM
250mm - Letklinkeblok
- (121)05

LETKLINKE THERMOBLOKKE - 340 MM
10mm - Puds
330mm - letklinke thermoblok
- (121)07

INDVENDIGT SOKKEL - 120 MM
120mm - Letklinkeblok
- (131)01

TERRÆNDÆK - 503 MM
3mm - Gennemsnitlig flydespartel, men rettet jævnt af for hele bygningen.
100mm armeret beton, m. gulvarme og nødvendigt fald i vådrum
Radondug udført efter producentanvisning.
400mm polystyren, forskudte lag
- (214)02

TRÆSKELETVÆG, LAMEL - 402 MM
27mm - Lamel profilbrædder, Fer¬, Rødmalet
38mm - Skillerumslægter c/c iht. producent
25mm - Trykimp. Afstandslister c/c 600mm (Lodret)
9mm - Vindplade som Cembrit Basic
45 x 245mm - Konstruktionstræ C24, c/c 600mm (Lodret)
245mm - Udfyldende isolering (Lambda 37)
0,2mm - Dampspærre (PE)
45 x 70mm - Reglar c/c iht. fibergips
45mm - Udfyldende isolering (Lambda 37)
12,5mm - Fibergips
- (214)03

TRÆSKELETVÆG, STÅL KLIKFALS - 465 MM
30mm - Stål med stående fals
25 x 100mm - Ru forskallingsbrædder c/c 300mm (Vandret)
48 x 98mm - Trykimp. træreglar c/c 600mm (Lodret)
9mm - Vindplade som Cembrit Basic
45 x 245mm - Konstruktionstræ C18, c/c 600mm (Lodret)
245mm - Udfyldende isolering (Lambda 37)
0,2mm - Dampspærre (PE)
45 x 70mm - Reglar c/c iht. fibergips
45mm - Udfyldende isolering (Lambda 37)
12,5mm - Fibergips

BYGNINGSDELSBESKRIVELSE

- ID

Beskrivelse
- (214)16

TRÆSKELETVÆG EI60, FORSATSVÆG PÅ GAVL - 275 MM
245mm skeletkonstruktion + isolering (lambda 37) c/c iht. fibergips
2 x 15mm Fibergips
- (224)07

TRÆSKELET M. FIBERGIPS MOD VÅDRUM, EI60, 42db - 123 MM
15mm - Fibergips mod vådrum
95mm - Træskelet m. 70mm mineralulds isolering
12,5mm - Fibergips
- (224)09



REI60 SKILLEVÆG TIL VÅDRUM OG INSTALLATIONSLAG, FIBERGIPS, 48db - 208 MM
15mm - Fibergips
120mm - Træskelet m. 120mm mineralulds isolering, densistet 30kg/m3
15mm - Fibergips
45mm - Installationslag i forlængelse af ydervægges, med mineraluldsisolering
12,5mm - Fibergips
- (224)11

REI60 SKILLEVÆG INSTALLATIONSLAG, FIBERGIPS, 48db - 365 MM
15mm - Fibergips
45mm - Installationslag i forlængelse af ydervægges, med mineraluldsisolering
245mm - Træskelet m. 120mm mineralulds isolering, densistet 30kg/m3
45mm - Installationslag i forlængelse af ydervægges, med mineraluldsisolering
15mm - Fibergips
- (271)01

TAGPAPTAG - 543 MM
10mm - Tagpap, over og underpap, med sort skiffer finish
15mm - Tagkrydsfiner med anti skimmel
Kilefalds opbygning med variabel højde, heraf minimum 50mm luftspalte, c/c iht. tagkrydsfiner
58 x 360 mm - I-bjælker, c/c iht. spærplan
300mm - Udfyldende isolering (Lambda 34)
- (271)05

STÅL KLIKFALS TAG - 537 MM
30mm - Ståltag med stående fals (30mm), Farve jf. designmanual
Støjdæmpningsbånd jf. producent.
38x73mm - T1 taglæfter, c/c 300 jf. producent.
25mm - Trykimp. Afstandliste c/c iht. spær
Vandret banevare, 20års garanti, med nødvendig ventilationsstudse, undertagsstrammer og øvrig apering jf. detaljer og producentanvisning for ståltag.
Konstruktions saksespær C24, c/c iht. spærleverandør
- (353)05

REI60, INDV. GIPSLOFT + AKUSTIKPLADER I TRÆBETON - 421 MM
MK godkendt fibergips, Træfiberbeton for akustik.
300mm - Mineralulds isolering, densitet 30kg/m3
Dampspærre, 0.2 PE-folie, monteres iht. producenten. Ligeledes med gennemføringer.
21x95mm Forskalling c/c iht. producent for fibergipsloft
2 x 15 mm Fibergips
45x95 mm forskalling med mineralulds isolering
25 mm Træfiberbeton, k1 10 / B-s1,d0, natur, akustik 2400 x 600 mm

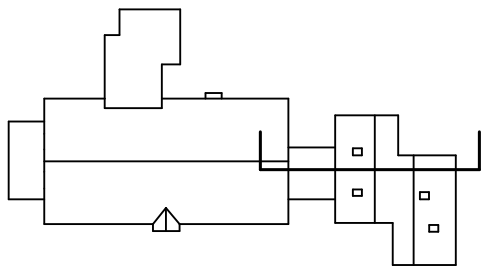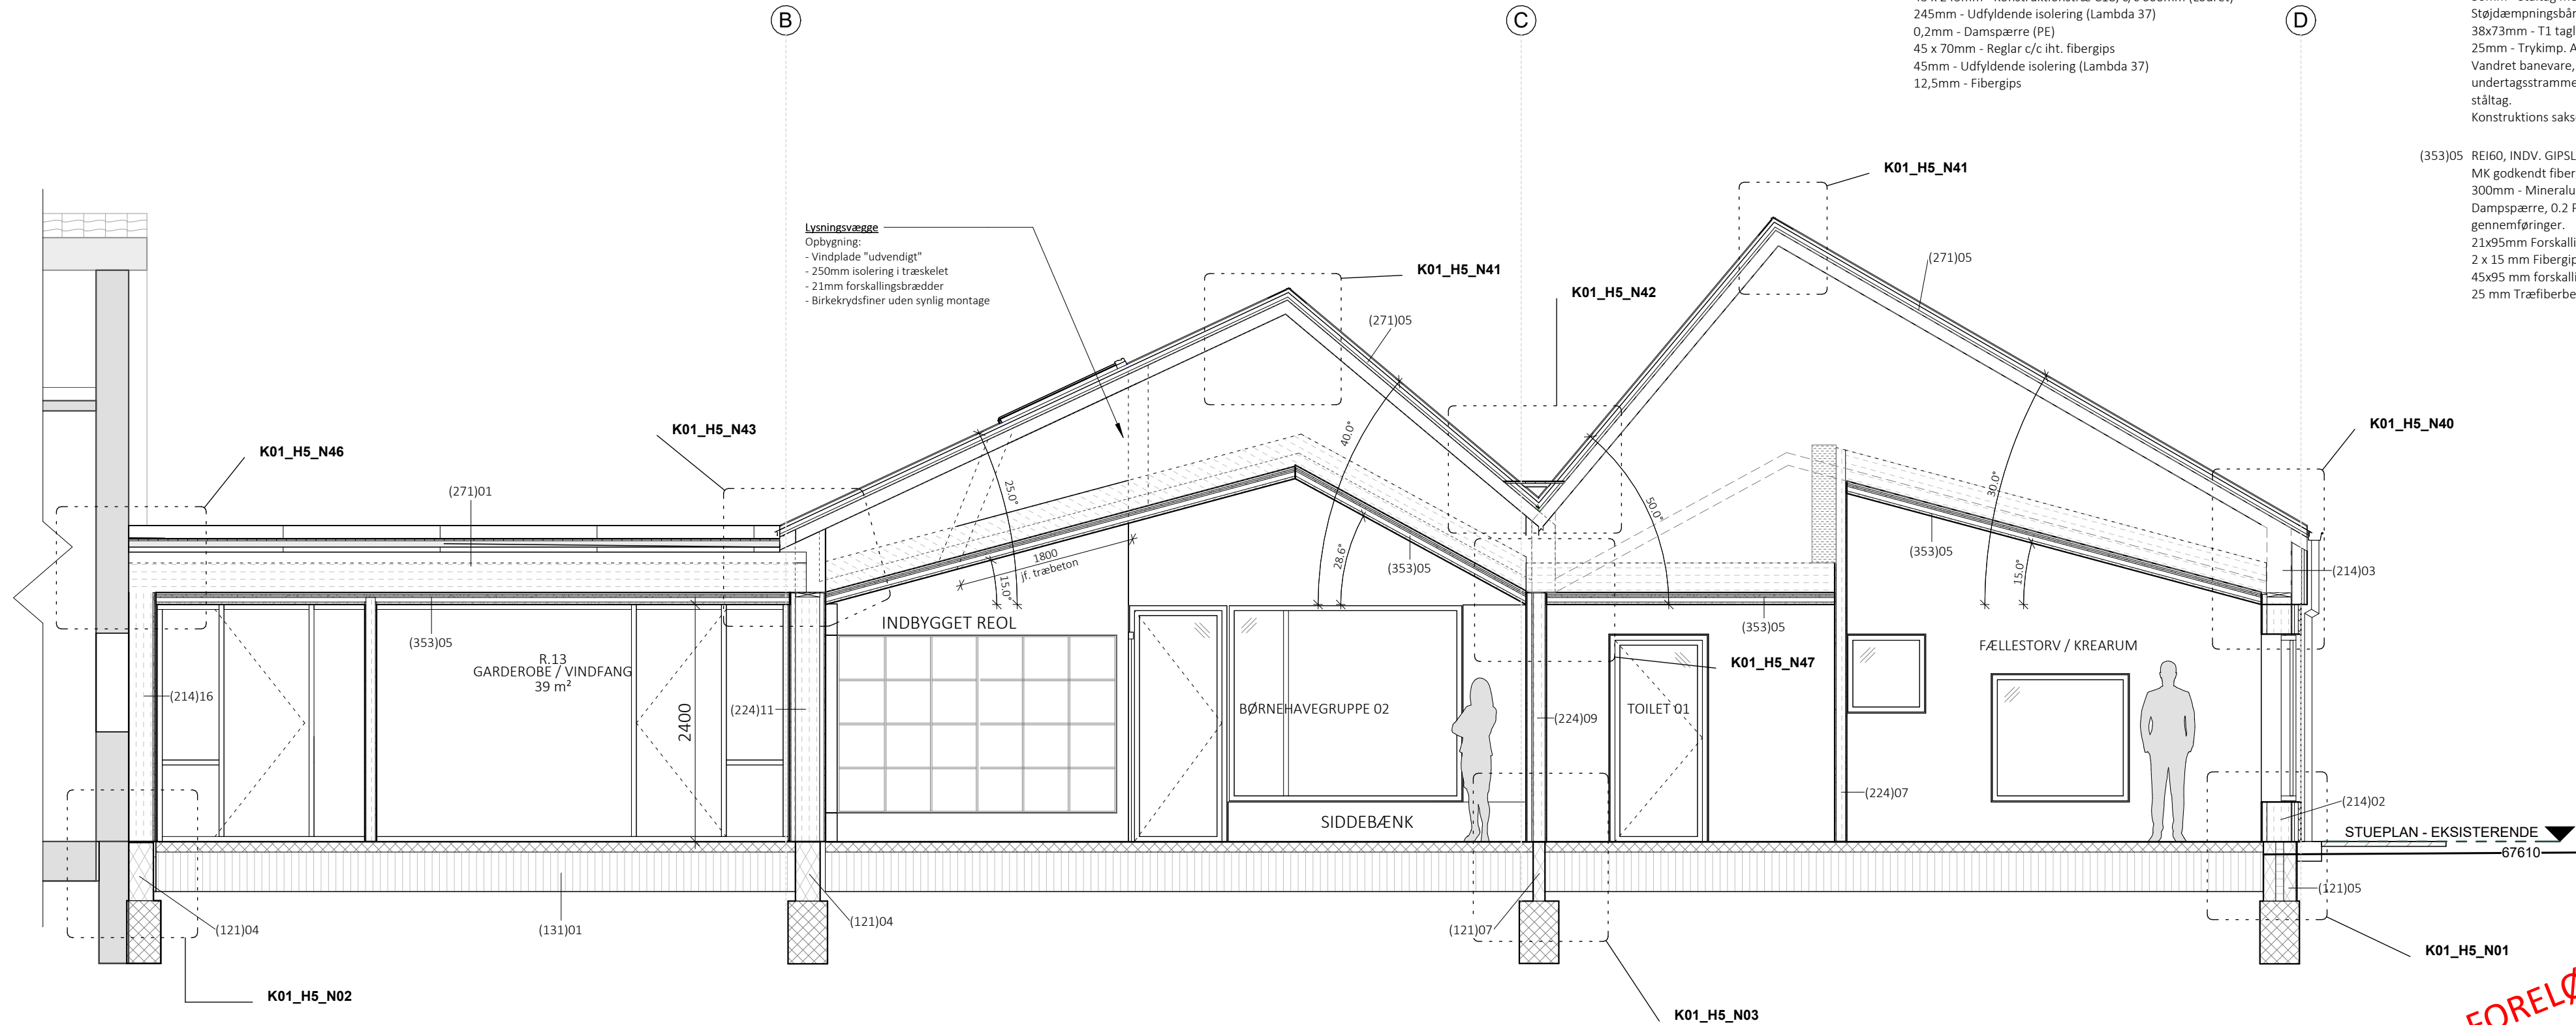

NOTE: Eks. forhold er optegnet ift. eks. tegninger og enkelte kontrolmål, hvorfor ALLE MÅL OG KOTER SKAL KONTROLLERES PÅ STEDET
FK = Faktisk kote som er de gældene.

K01_H3_N01	Målestok:	1 : 50
SNIT A-A	Sagsnr og navn.:	24-0448 - Stjerneskuddet - Hedensted Kommune
Rev nr.:	Fase:	Udbudsprojekt
erik nord arkitekter	Tegnet af:	KNH
	Godkendt af:	Approver
	Første udgivelsesdato:	28.11.2025

BYGHERRE: UDARBEJDET AF: INGENIØR:	Hedensted kommune erik nord arkitekter DOL	TLF: 24 80 12 60 TLF: 50 23 32 04
--	--	--------------------------------------

FORELØBIGT TRYK
DATO:24-11-2025 17:31:03

Øster Snede Skole og Børnehus




udelukkende entreprenøren som er ansvarlig for tilstrækkelig betyning, uanset hvor det skal anver

FORELØBIGT TRYK:
2025.11.18


OBS!

DER SKAL TIL ENHVER TID VISES OPMÆRKSOMHED PÅ BØRN
OMKRING TILKØRSELSVEJ OG BYGGEPLADSOMRÅDE.
DER SKAL VISES SÆRLIG OPMÆRKSOMHED PÅ FØLGENDE
TIDSPUNKTER:


07.30 - 18.20 - Ingen tung trafik til og fra byggepladsen, og ingen kørsel i frikvarterene.
Ca. 14.00 - mange børn får fri - udvis ekstra opmærksomhed.

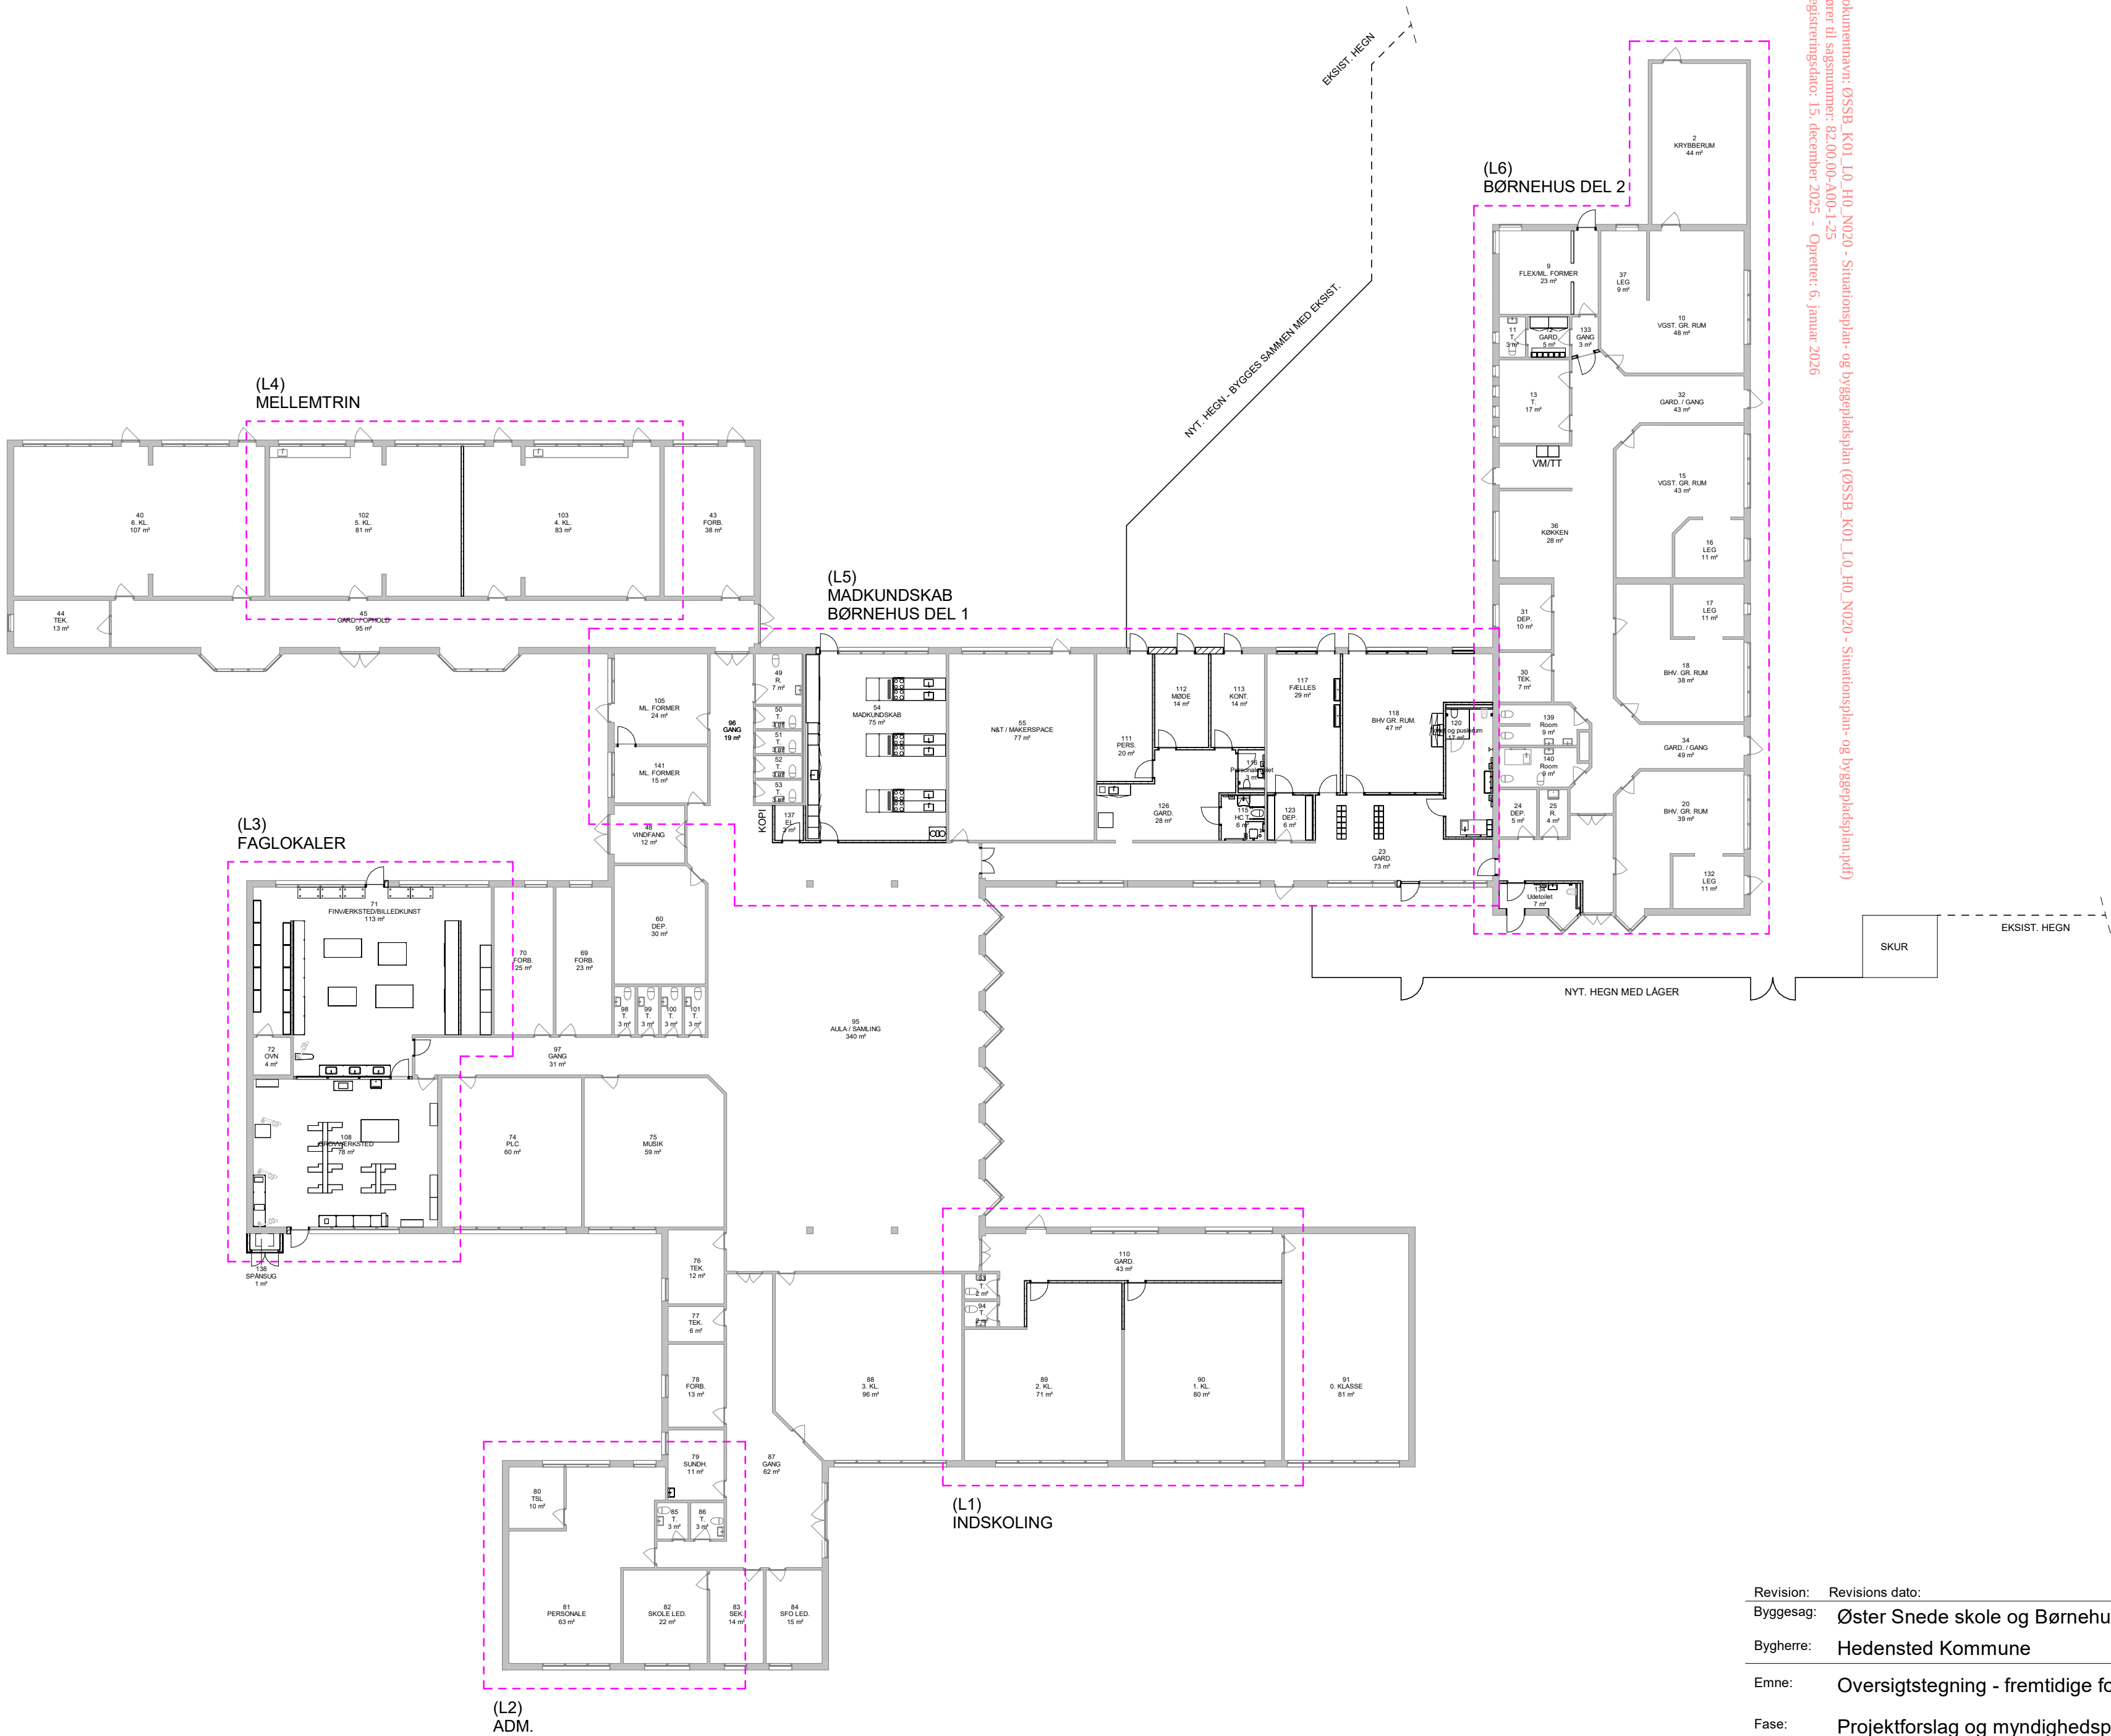


Revision:	Revisions dato:	Revideret:	Sagsnr.:	202535
Byggesag:	Øster Snede skole og Børnehus		Init.:	mml
Bygherre:	Hedensted Kommune		KS:	pkl
Emne:	Oversigtstegning - fremtidige forhold		Tegn. nr.:	ØSSB_K01_L0_H0_N010
Fase:	Projektforslag og myndighedsprojekt		Rev.:	1 : 250
			Dato:	2025.11.28
o HEDENSTED KOMMUNE	Bygherre: Hedensted Kommune	Niels Espes Vej 8 8722 Hedensted	T: 79 75 50 00	mail@hedensted.dk www.hedensted.dk
o proces ARKITEKTER	Arkitekt: Proces Arkitekter Aps	Sletvej 2F 8310 Tranbjerg	T: 21 25 39 44	info@procesark.dk www.procesark.dk
o VOGNSEN RÅDGIVENDE INGENIØRER A/S	Ingeniør: Vognsen Rådgivende Ingeniører A/S	Tronholmen 5, 1.sal 8960 Randers Ø	T: 86 42 26 88	mail@vognsen.dk www.vognsen.dk

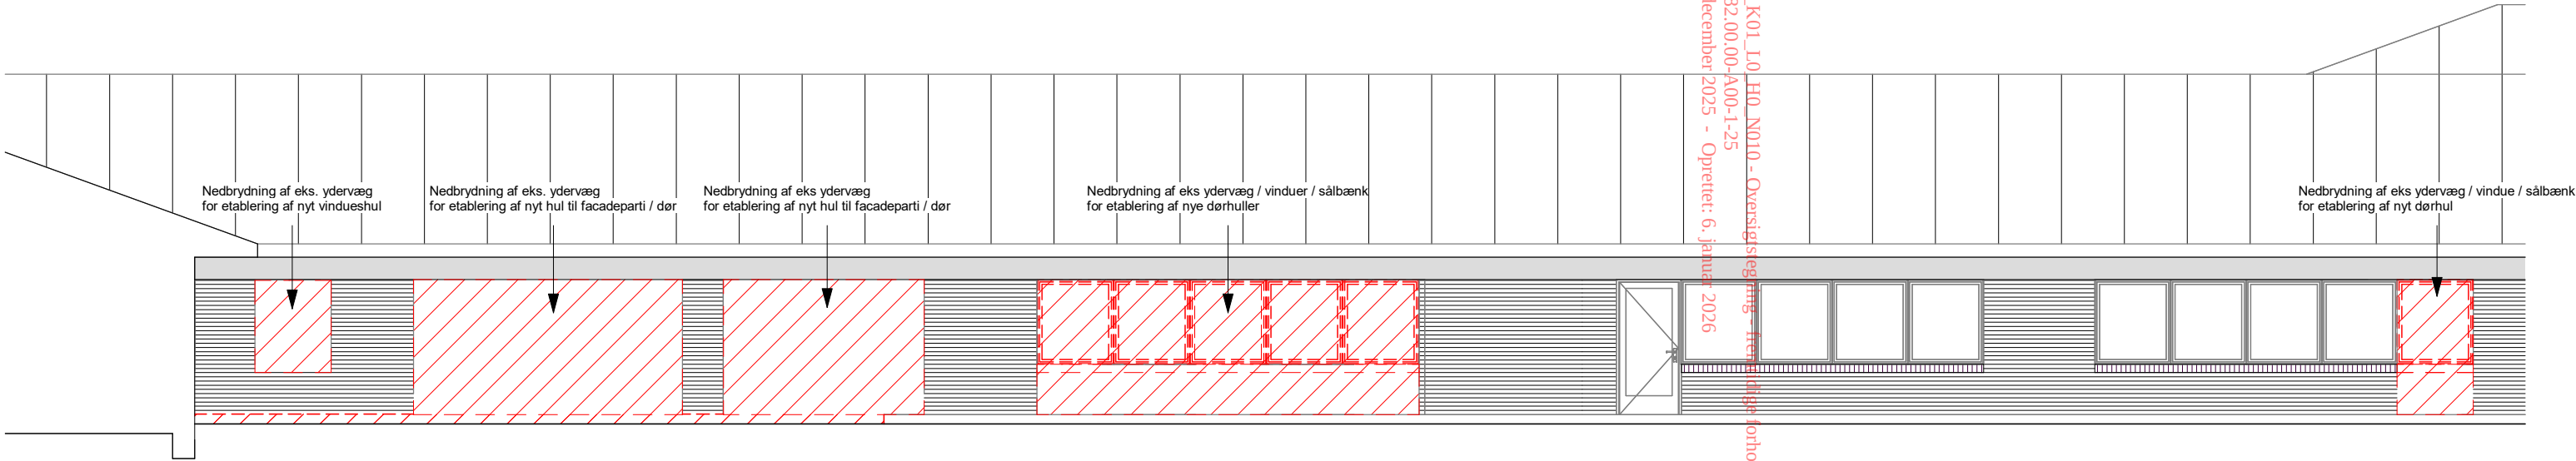

Børnehus og madkundskab mod øst -eksisterende forhold
1:100

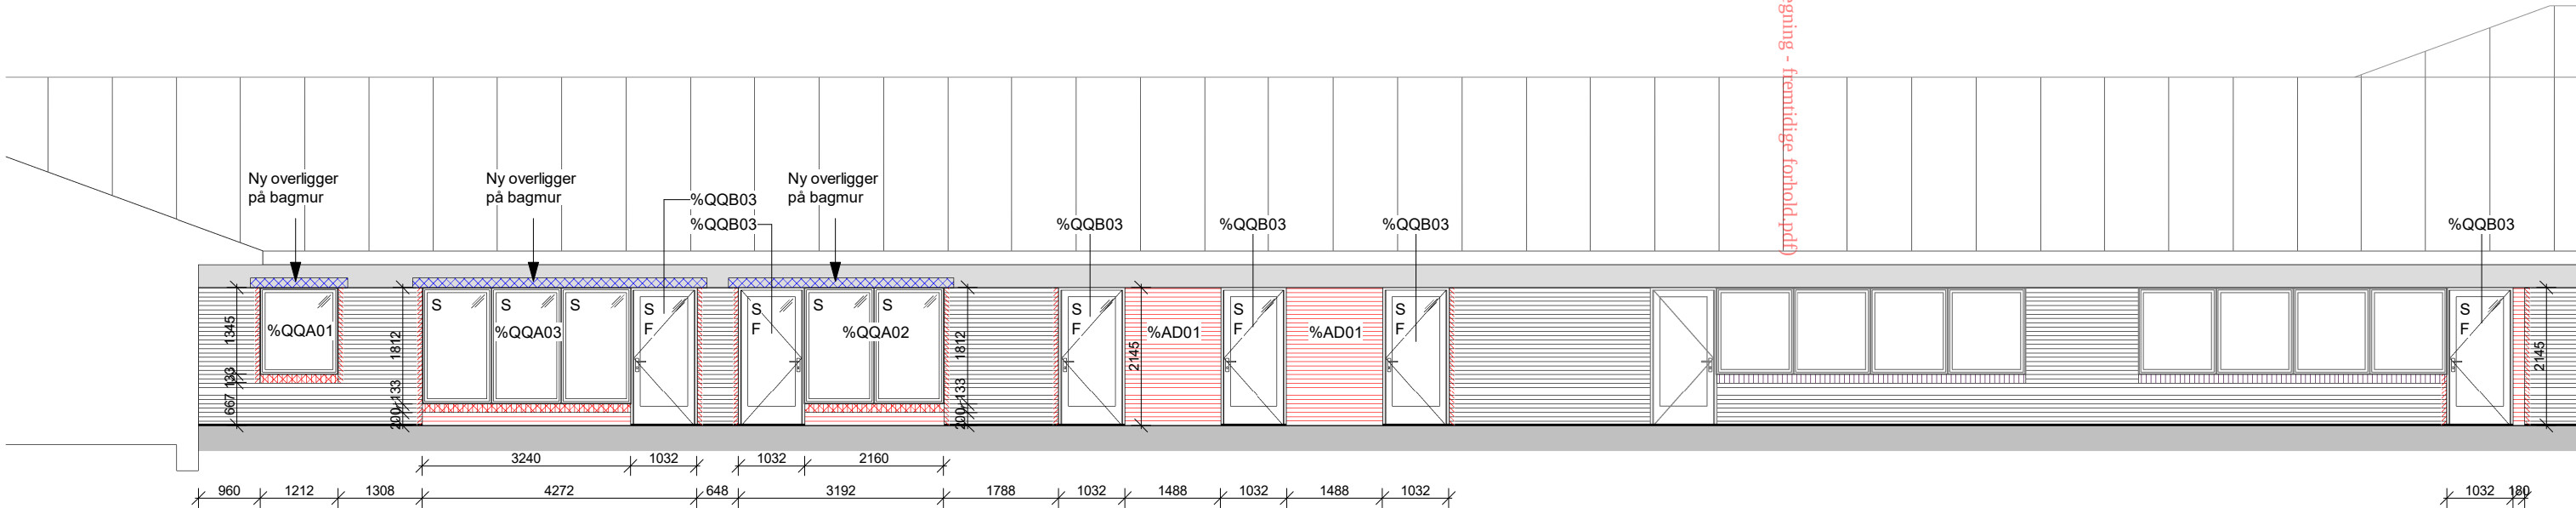

Børnehus og madkundskab mod øst - fremtidige forhold
1:100

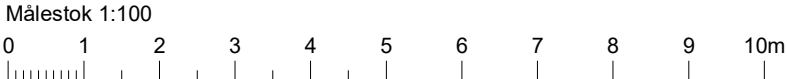

Bygningsdelsoversigt	
Typekode	Bygningsdel
%AD01	LUKNING AF MURV/ERKSÅBNINGER - 350 MM - 108 mm teglformur - 120 mm mineraluld (Kl. 34) - 108 mm lecabagmur
%QQA01	Nyt udv. vindue jf. farve- og materialeoversigt
%QQA02	Nyt udv. 2 delt vinduesparti jf. farve- og materialeoversigt
%QQA03	Nyt udv. 3 delt vinduesparti jf. farve- og materialeoversigt
%QQB03	Ny udv. træ/alu terrassedør 10x21M jf. farve- og materialeoversigt

NOTE - UDV. VINDUER og DØRE:

Alle elementer udføres jf. beskrivelsen. alt glas er 3 lags lavenergi, u-værdi jf. beskrivelsen. Målsætningen på tegningen er kun vejledende. Alle mål er hulmål angivet i mm.

Alle mål skal kontrolleres på stedet. Hovedentreprenøren er ansvarlig for al opmåling af nye vinduer og døre.

Nærværende tegning skal altid sammenholdes med plantegningen

Hovedentreprenøren er ansvarlig for korrekt dimensionering af glas, rammer, beslag mv.

Sikkerhedsglas udføres iht. BR18, (Sikkerhedsglas må ikke udføres som trådglas)


Alle mål er angivet i mm og alle mål er vejledende.


SIGNATUR - UDV. VINDUER OG DØRE:

Indikerer glas

Krav om sikkerhedsglas

Krav om flugtvej

 type nr. for vinduer og døre

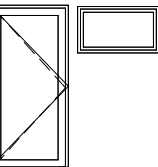Angiver udadgående opluk af dør/vindue

NOTE - Reparation ifm. murhuller

-  Opmuring / tilpasning af eksisterende murhul
-  Reparation af fals inkl. fortanding
-  Opmuring af ny sålbænk som eksisterende
-  Etablering af ny overligger på bagmur

FORELØBIGT TRYK:
2025.11.18

Revision:	Revisions dato:	Revideret:	Sagsnr.:	202535
Byggesag:	Øster Snede skole og Børnehus		Init.:	mml
Bygherre:	Hedensted Kommune		KS:	pkl
Emne:	Facader - børnehus og madkundskab mod øst		Tegn. nr.:	ØSSB_K01_L5_H2_N203
Fase:	Projektforslag og myndighedsprojekt		Rev.:	
			Mål:	1 : 100
			Dato:	2025.11.28
	Bygherre: Hedensted Kommune	Niels Espes Vej 8 8722 Hedensted	T: 79 75 50 00	mail@hedensted.dk www.hedensted.dk
	Arkitekt: Proces Arkitekter Aps	Sletvej 2F 8310 Tranbjerg	T: 21 25 39 44	info@procesark.dk www.procesark.dk
	Ingeniør: Vognsen Rådgivende Ingeniører A/S	Tronholmen 5, 1.sal 8960 Randers Ø	T: 86 42 26 88	mail@vognsen.dk www.vognsen.dk

Bygningsdelsoversigt	
Typekode	Bygningsdel
%QBB01	Ny udv. alu/alu glasrammedør 10x21M jf. farve- og materialeoversigt
%QBB02	Ny udv. alu/alu pladedør med kighul 10x21M jf. farve- og materialeoversigt

NOTE - UDV. VINDUER og DØRE:

Alle elementer udføres jf. beskrivelsen. alt glas er 3 lags lavenergi, u-værdi jf. beskrivelsen. Målsætningen på tegningen er kun vejledende. Alle mål er hulmål angivet i mm.

Alle mål skal kontrolleres på stedet. Hovedentreprenøren er ansvarlig for al opmåling af nye vinduer og døre.

Nærværende tegning skal altid sammenholdes med plantegningen

Hovedentreprenøren er ansvarlig for korrekt dimensionering af glas, rammer, beslag mv.

Sikkerhedsglas udføres iht. BR18, (Sikkerhedsglas må ikke udføres som trådglas)

Alle mål er angivet i mm og alle mål er vejledende.

SIGNATUR - UDV. VINDUER OG DØRE:


	Indikerer glas
S	Krav om sikkerhedsglas
F	Krav om flugtvej
%QAAxxx og %QBBxxx	type nr. for vinduer og døre
	Angiver udadgående opluk af dør/vindue

NOTE - Reparation ifm. murhuller


- Opmuring / tilpasning af eksisterende murhul
- Reparation af fals inkl. fortanding
- Opmuring af ny sælbænk som eksisterende
- Etablering af ny overligger på bagmur

FORELØBIGT TRYK:
2025.11.18


Revision:	Revisions dato:	Revideret:			
Byggesag:	Øster Snede skole og Børnehus				Sagsnr.: 202535
Bygherre:	Hedensted Kommune				Init.: mml
					KS: pkl
Emne:	Facader - børnehus mod vest				Tegn. nr. ØSSB_K01_L5_H2_N202
Fase:	Projektforslag og myndighedsprojekt				Rev.: 1 : 100
					Dato: 2025.11.28
	Bygherre: Hedensted Kommune	Niels Espes Vej 8 8722 Hedensted	T: 79 75 50 00	mail@hedensted.dk www.hedensted.dk	
	Arkitekt: Proces Arkitekter Aps	Sletvej 2F 8310 Tranbjerg	T: 21 25 39 44	info@procesark.dk www.procesark.dk	
	Ingeniør: Vognsen Rådgivende Ingeniører A/S	Tronholmen 5, 1.sal 8960 Randers Ø	T: 86 42 26 88	mail@vognsen.dk www.vognsen.dk	

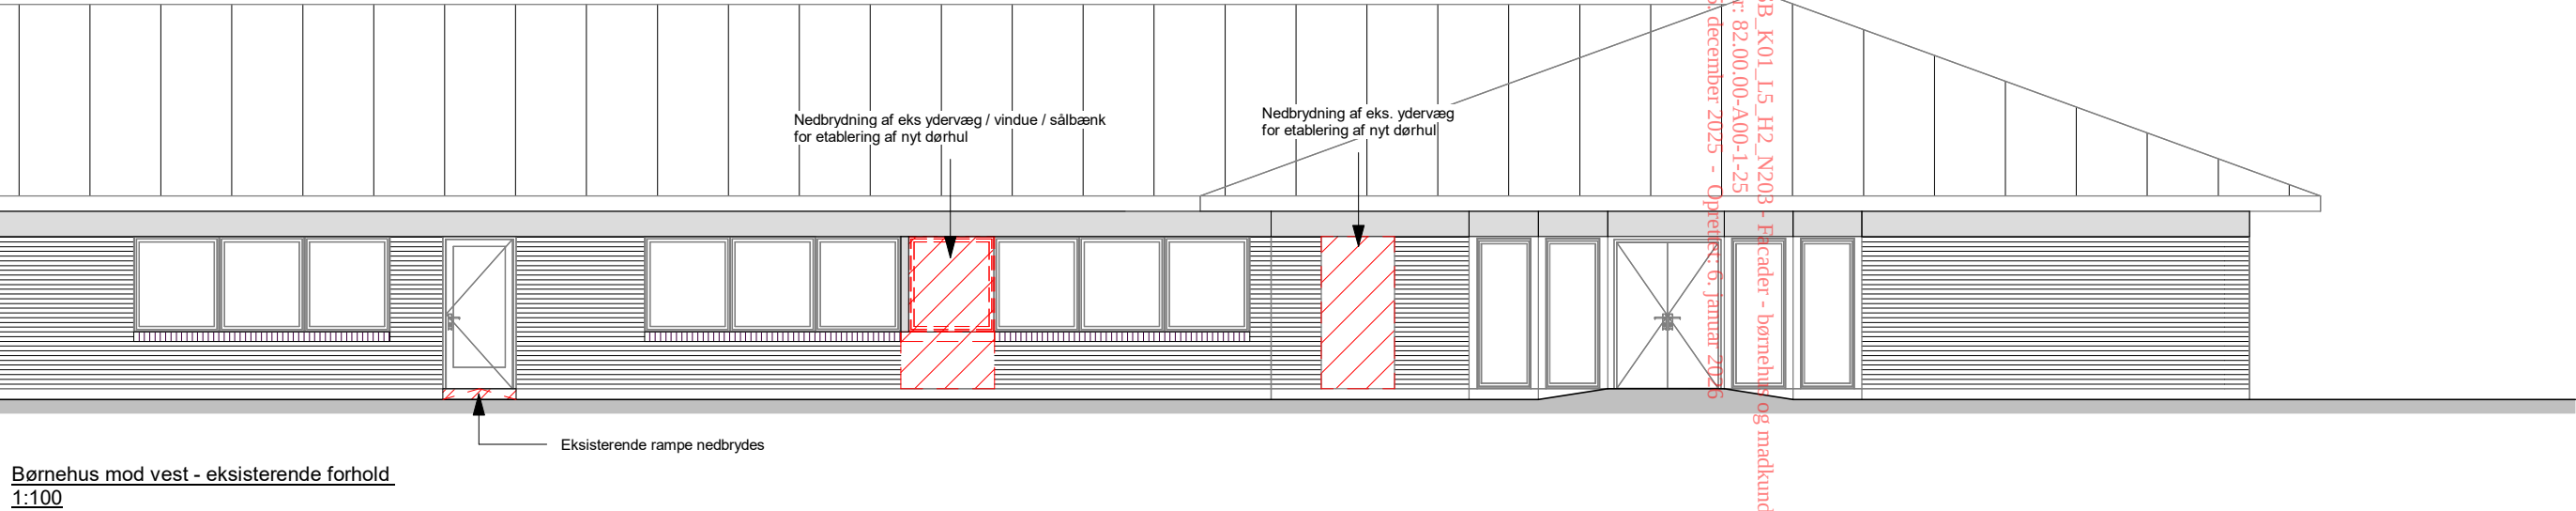


Børnehus mod vest - eksisterende forhold
1:100

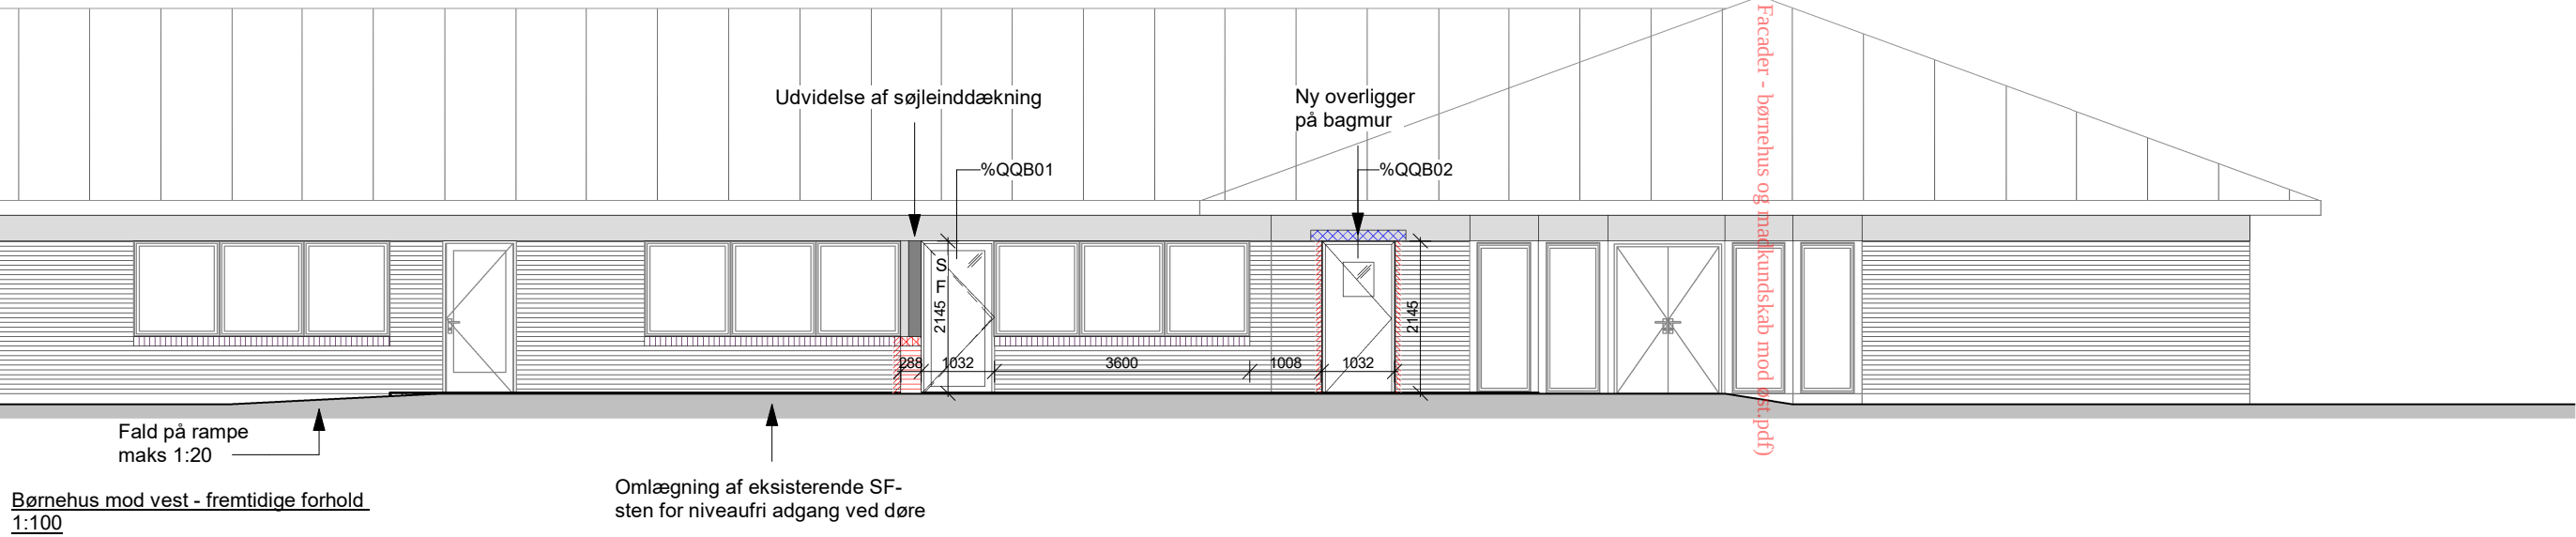


Børnehus mod vest - fremtidige forhold
1:100

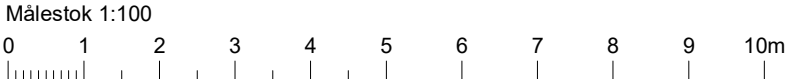

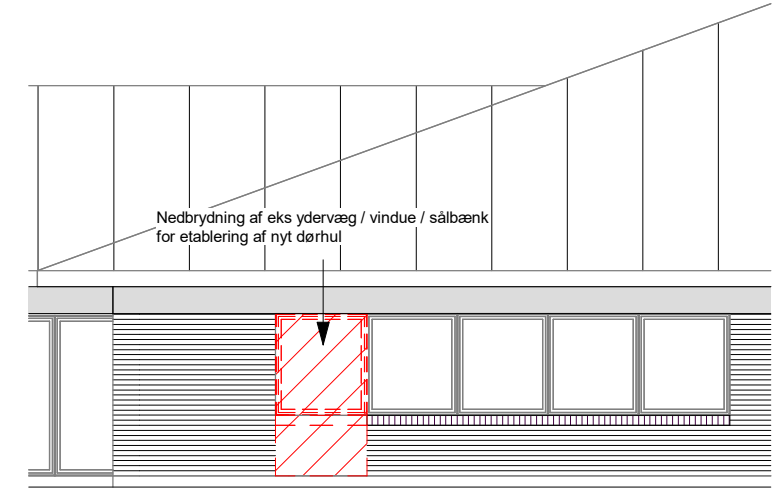


Skole - grovværksted mod vest - eksisterende forhold
1:100

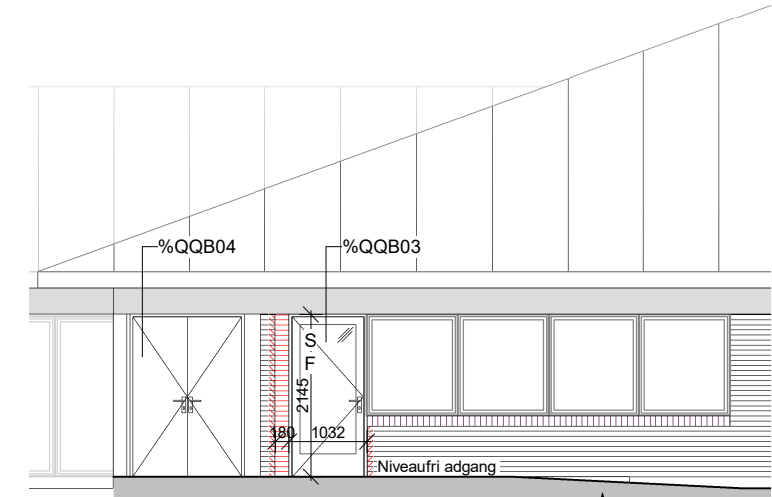


Skole - grovværksted mod vest - fremtidige forhold
1:100

Fald på rampe
maks 1:20

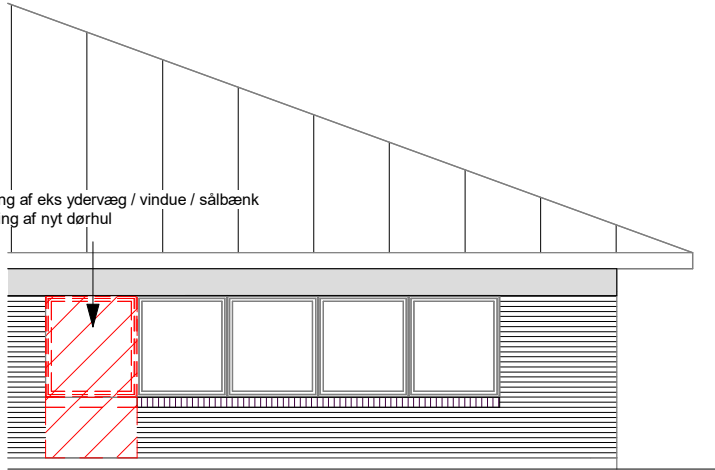

Skole - finværksted mod øst - eksisterende forhold
1:100

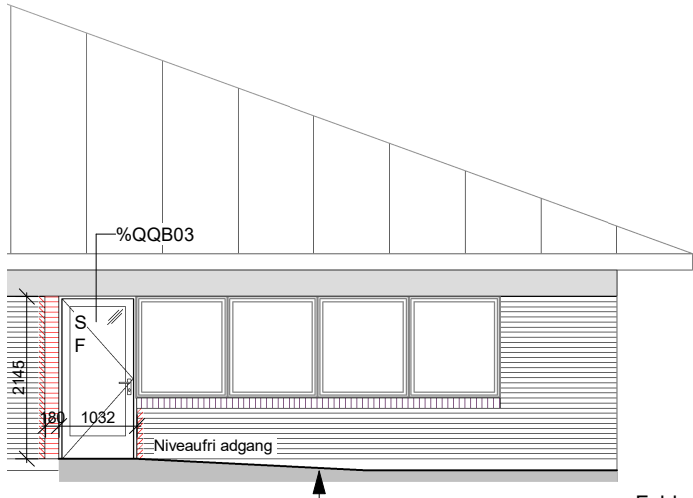

Skole - finværksted mod øst - fremtidige forhold
1:100

Fald på rampe
maks 1:20

Dokumentation af arbejdet vedrørende opførelsen af skolebygningen mod vest (ØSSB_K01_L5_H2_N202 - Facader - børnehus mod vest.pdf)
Hører til sagsnummer: 82.00.00-A00-1-25
Registreringsdato: 1. december 2025 - Opførelse af bygningen

Bygningsdelsoversigt	
Typekode	Bygningsdel
%QQB03	Ny udv. træ/alu terrassedør 10x21M jf. farve- og materialeoversigt
%QQB04	Ny udv. træ/alu dobbelt pladedør 15x21M jf. farve- og materialeoversigt

NOTE - Reparation ifm. murhuller

- Opmuring / tilpasning af eksisterende murhul
- Reparation af fals inkl. fortanding
- Opmuring af ny sålbænk som eksisterende
- Etablering af ny overligger på bagmur

NOTE - UDV. VINDUER og DØRE:

Alle elementer udføres jf. beskrivelsen. alt glas er 3 lags lavenergi, u-værdi jf. beskrivelsen. Målsætningen på tegningen er kun vejledende. Alle mål er hulmål angivet i mm.

Alle mål skal kontrolleres på stedet. Hovedentreprenøren er ansvarlig for al opmåling af nye vinduer og døre.

Nærværende tegning skal altid sammenholdes med plantegningen


Hovedentreprenøren er ansvarlig for korrekt dimensionering af glas, rammer, beslag mv.

Sikkerhedsglas udføres iht. BR18, (Sikkerhedsglas må ikke udføres som trådglas)

Alle mål er angivet i mm og alle mål er vejledende.

SIGNATUR - UDV. VINDUER OG DØRE:

- Indikerer glas
- S Krav om sikkerhedsglas
- F Krav om flugtvej
- %QAAxxx og %QQBxxx type nr. for vinduer og døre
- Angiver udadgående opluk af dør/vindue

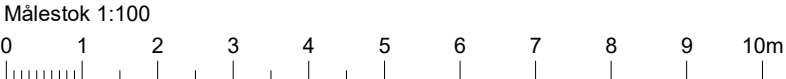

FORELØBIGT TRYK:
2025.11.18

Revision:	Revisions dato:	Revideret:			
Byggesag:	Øster Snede skole og Børnehus	Sagsnr.:	202535	Init.:	mml
Bygherre:	Hedensted Kommune	KS:	pkl	Tegn. nr.:	ØSSB_K01_L0_H2_N201
Emne:	Facader - faglokaler	Rev.:		Mål:	1 : 100
Fase:	Projektforslag og myndighedsprojekt	Dato:	2025.11.28		
o	HEDENSTED KOMMUNE	Bygherre: Hedensted Kommune	Niels Espes Vej 8 8722 Hedensted	T: 79 75 50 00	mail@hedensted.dk www.hedensted.dk
•	proces ARKITEKTER	Arkitekt: Proces Arkitekter Aps	Sletvej 2F 8310 Tranbjerg	T: 21 25 39 44	info@procesark.dk www.procesark.dk
o	VOGENSEN RÅDGIVENDE INGENIØRER A/S	Ingeniør: Vognsen Rådgivende Ingeniører A/S	Tronholmen 5, 1.sal 8960 Randers Ø	T: 86 42 26 88	mail@vognsen.dk www.vognsen.dk

Ølholm Skole og Børnehus


Ølholm

Skole og Børnehave

FORELØBIGT TRYK
17.12.2025

Indhold

Situationsplan 1: 400	Side 3
Oversigtsplan 1:250	Side 4
Plan vuggestue udsnit 1:100	Side 5
Plan SFO udsnit 1:100	Side 6
Arkitektur og materialer, interiør	Side 7
Sydfacade 1:250	Side 8
Facadeudsnit Vuggestue 1:100	Side 9
Facadeudsnit SFO 1:100	Side 10
Arkitektur og materialer, eksteriør	Side 11

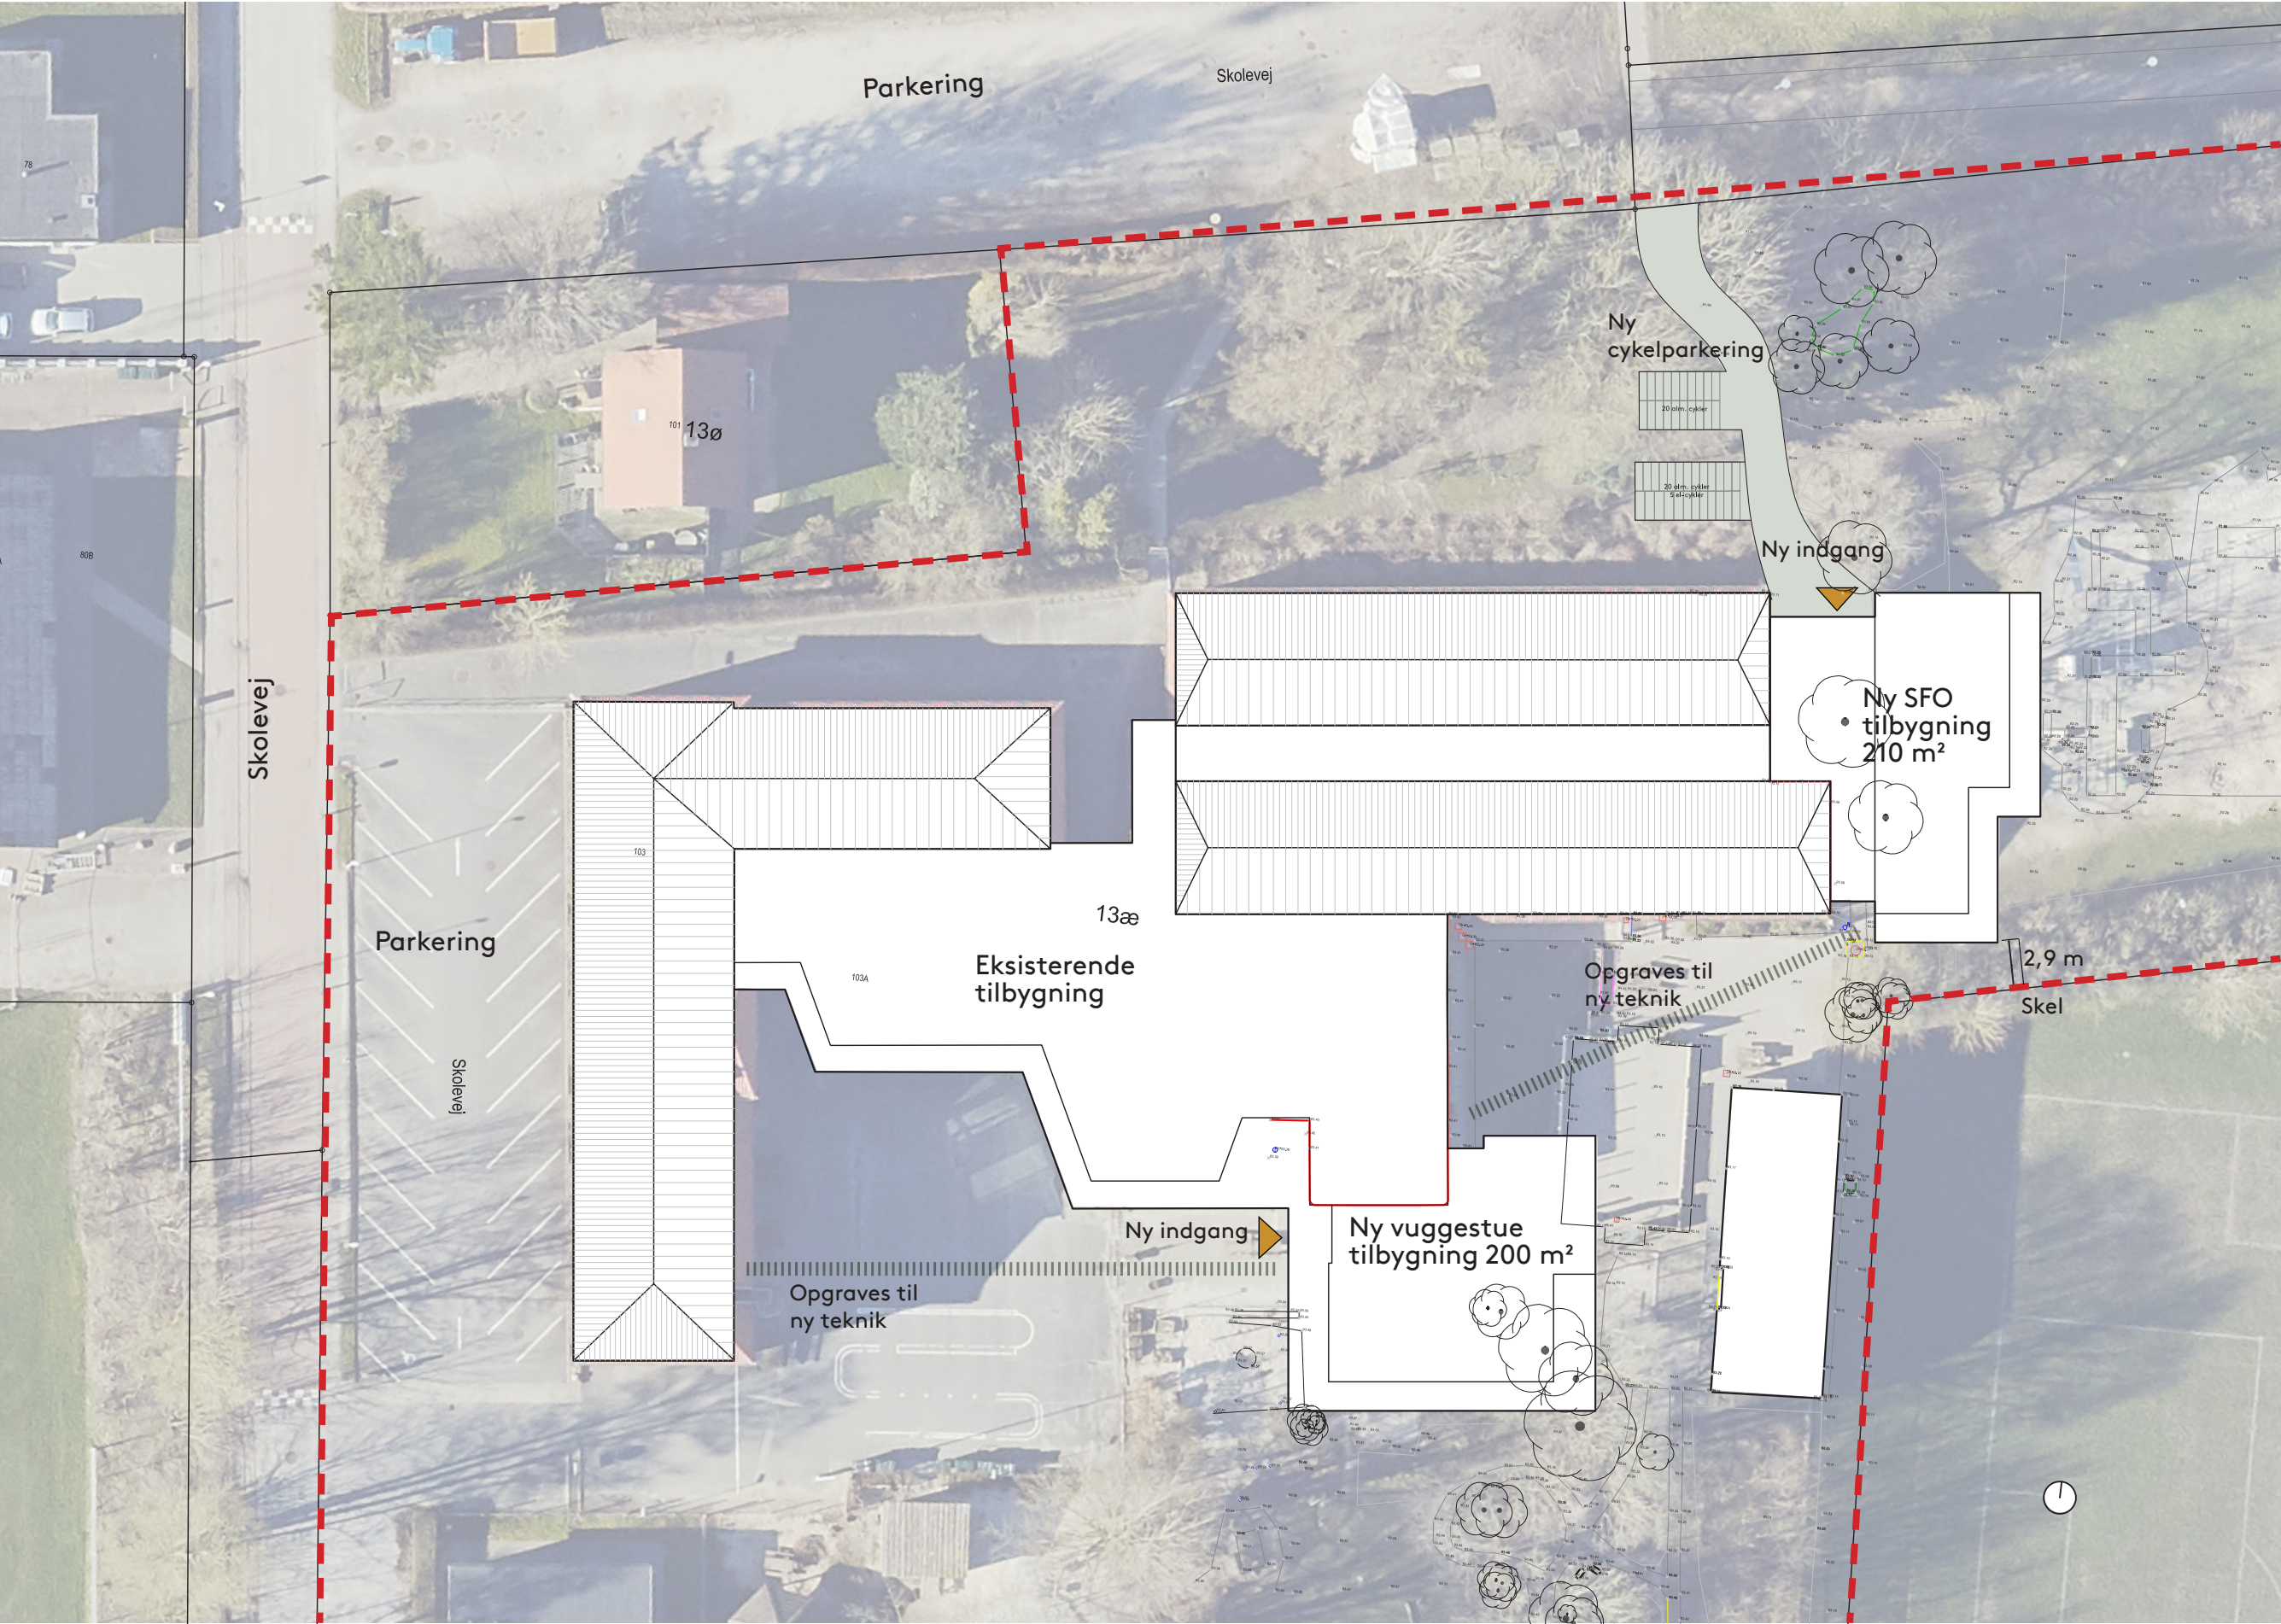




Vuggestue udsnit

1:100

Hedensted Kommune

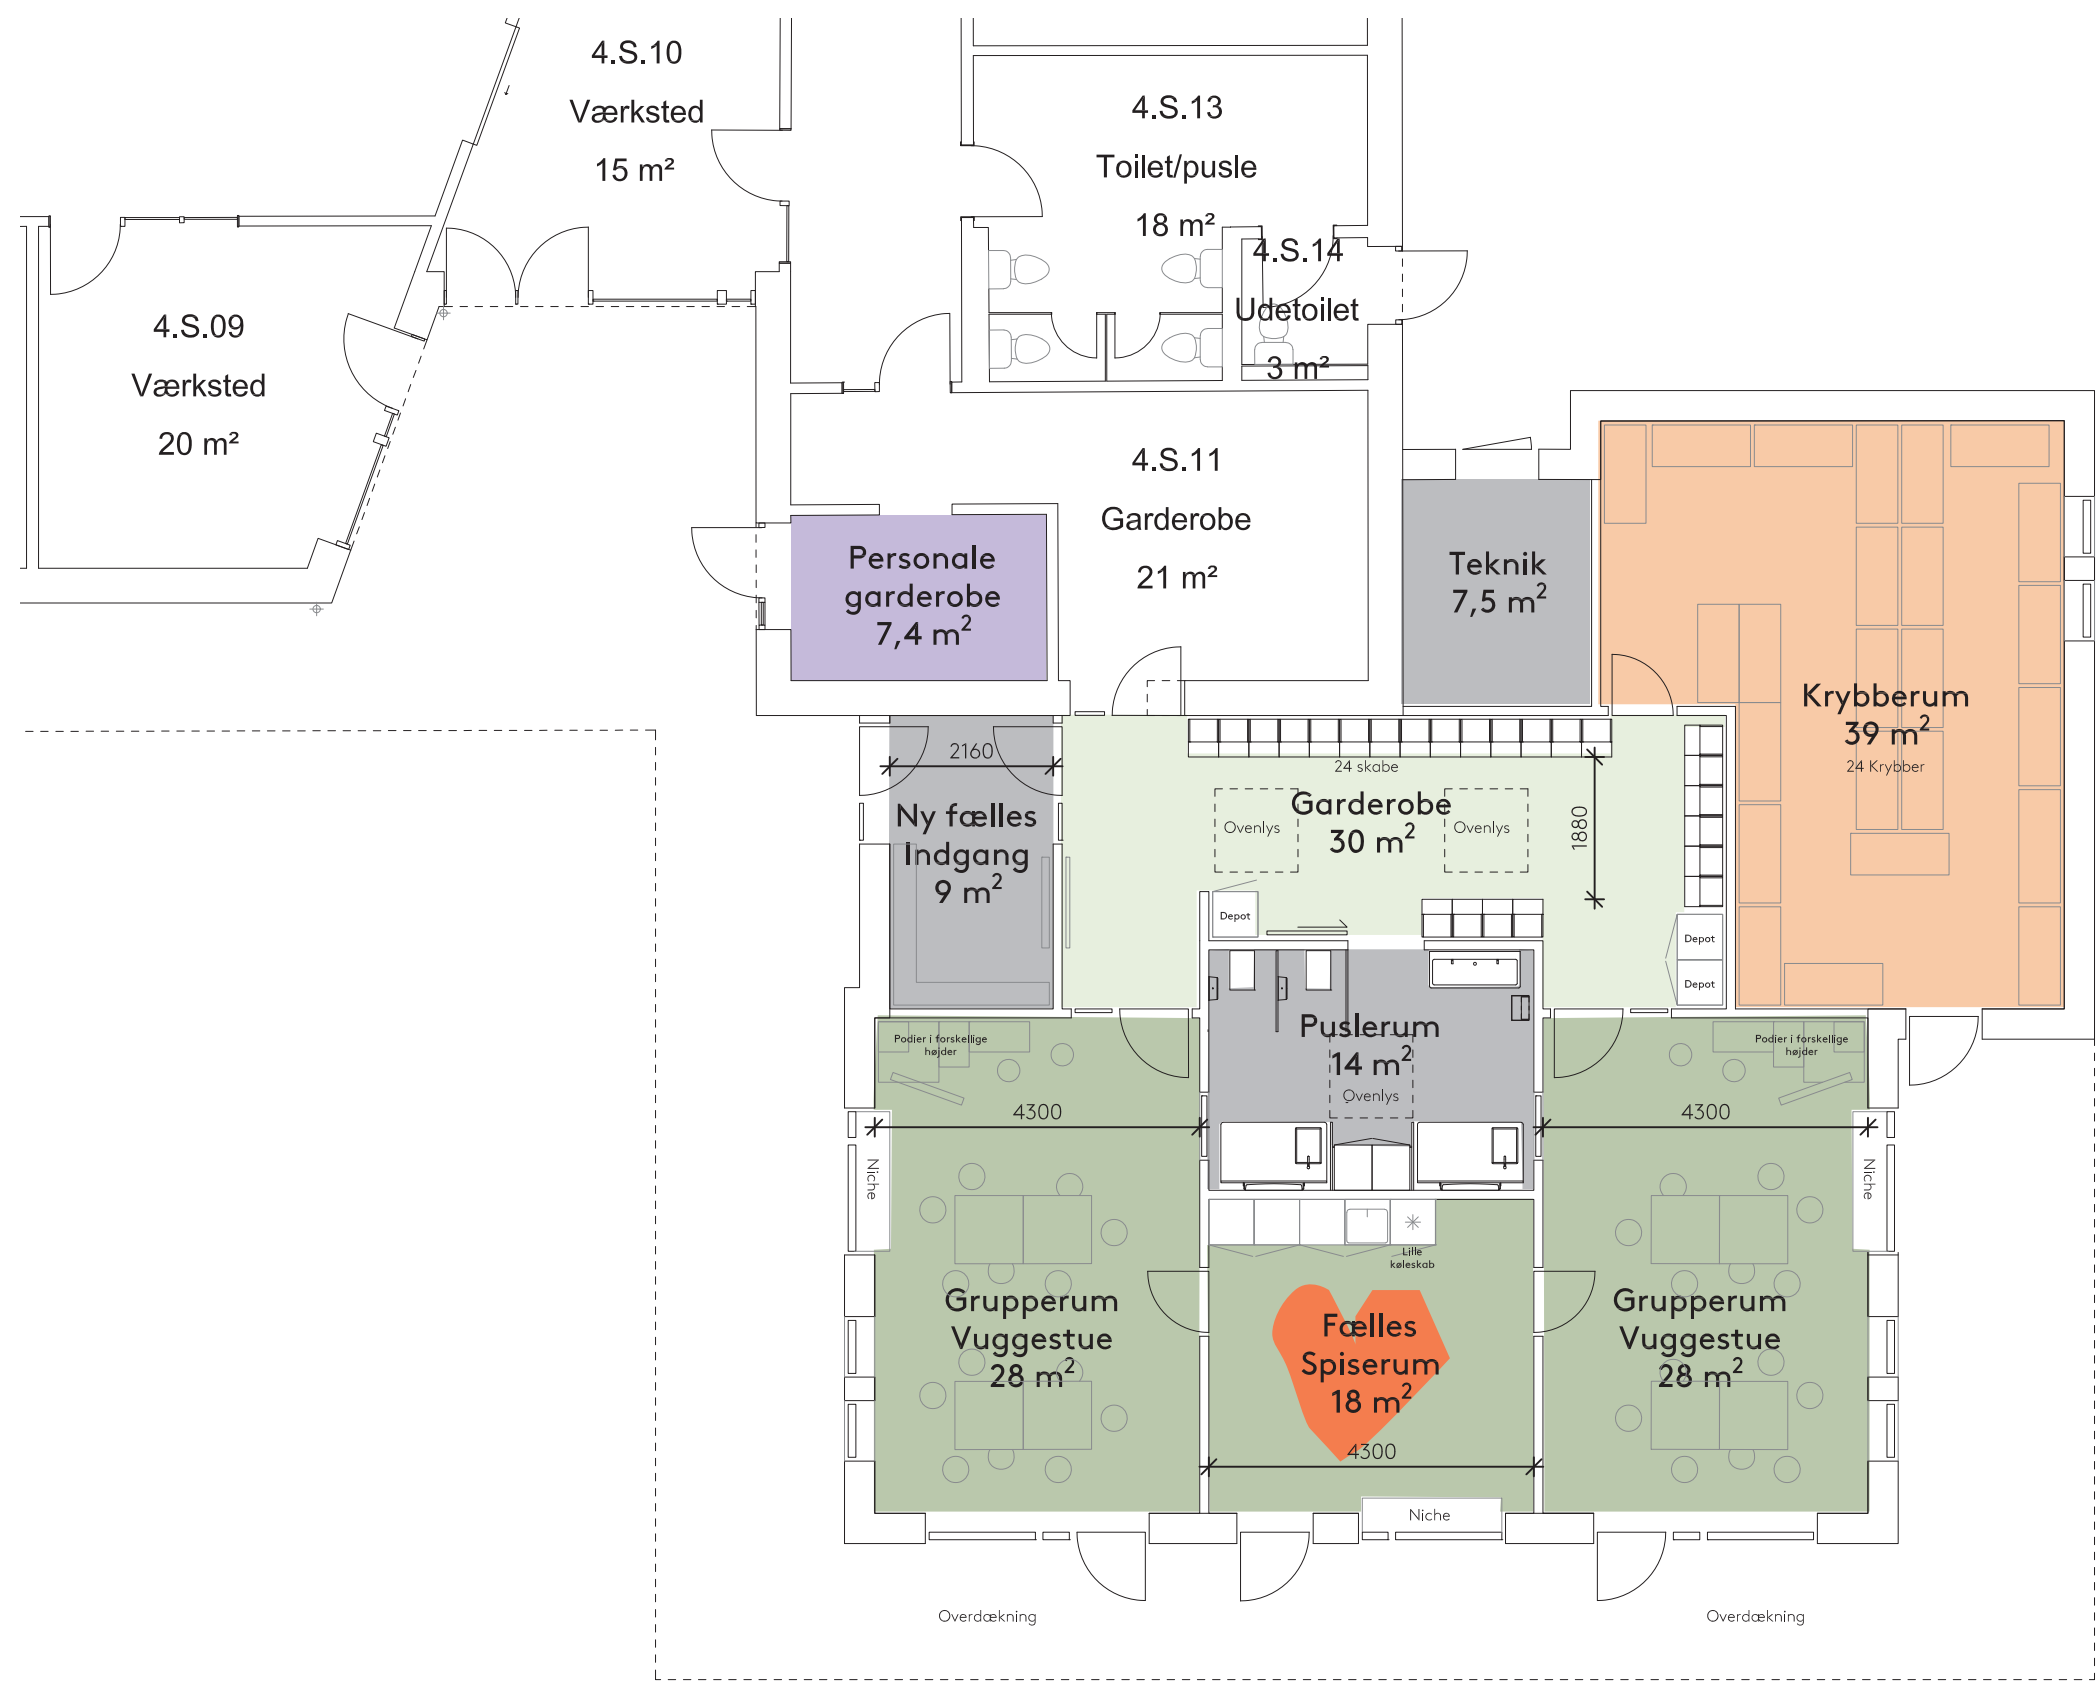

Vuggestue tilbygning

200 m²

Vuggestuetilbygning til
24 børn.
3 m² pr. barn = 72 m²


- Faglokaler ombygning
- Faglokaler tilbygning
- Basislokale ombygning
- Teknik/toilet/puslerum
- Krybberum
- Personale
- Garderobe / fordelingsareal
- Grupperum / SFO-lokale
- Musik/tumlesal

Ny tilbygning Vuggestue
200 m²

SFO udsnit

1:100

Hedensted Kommune

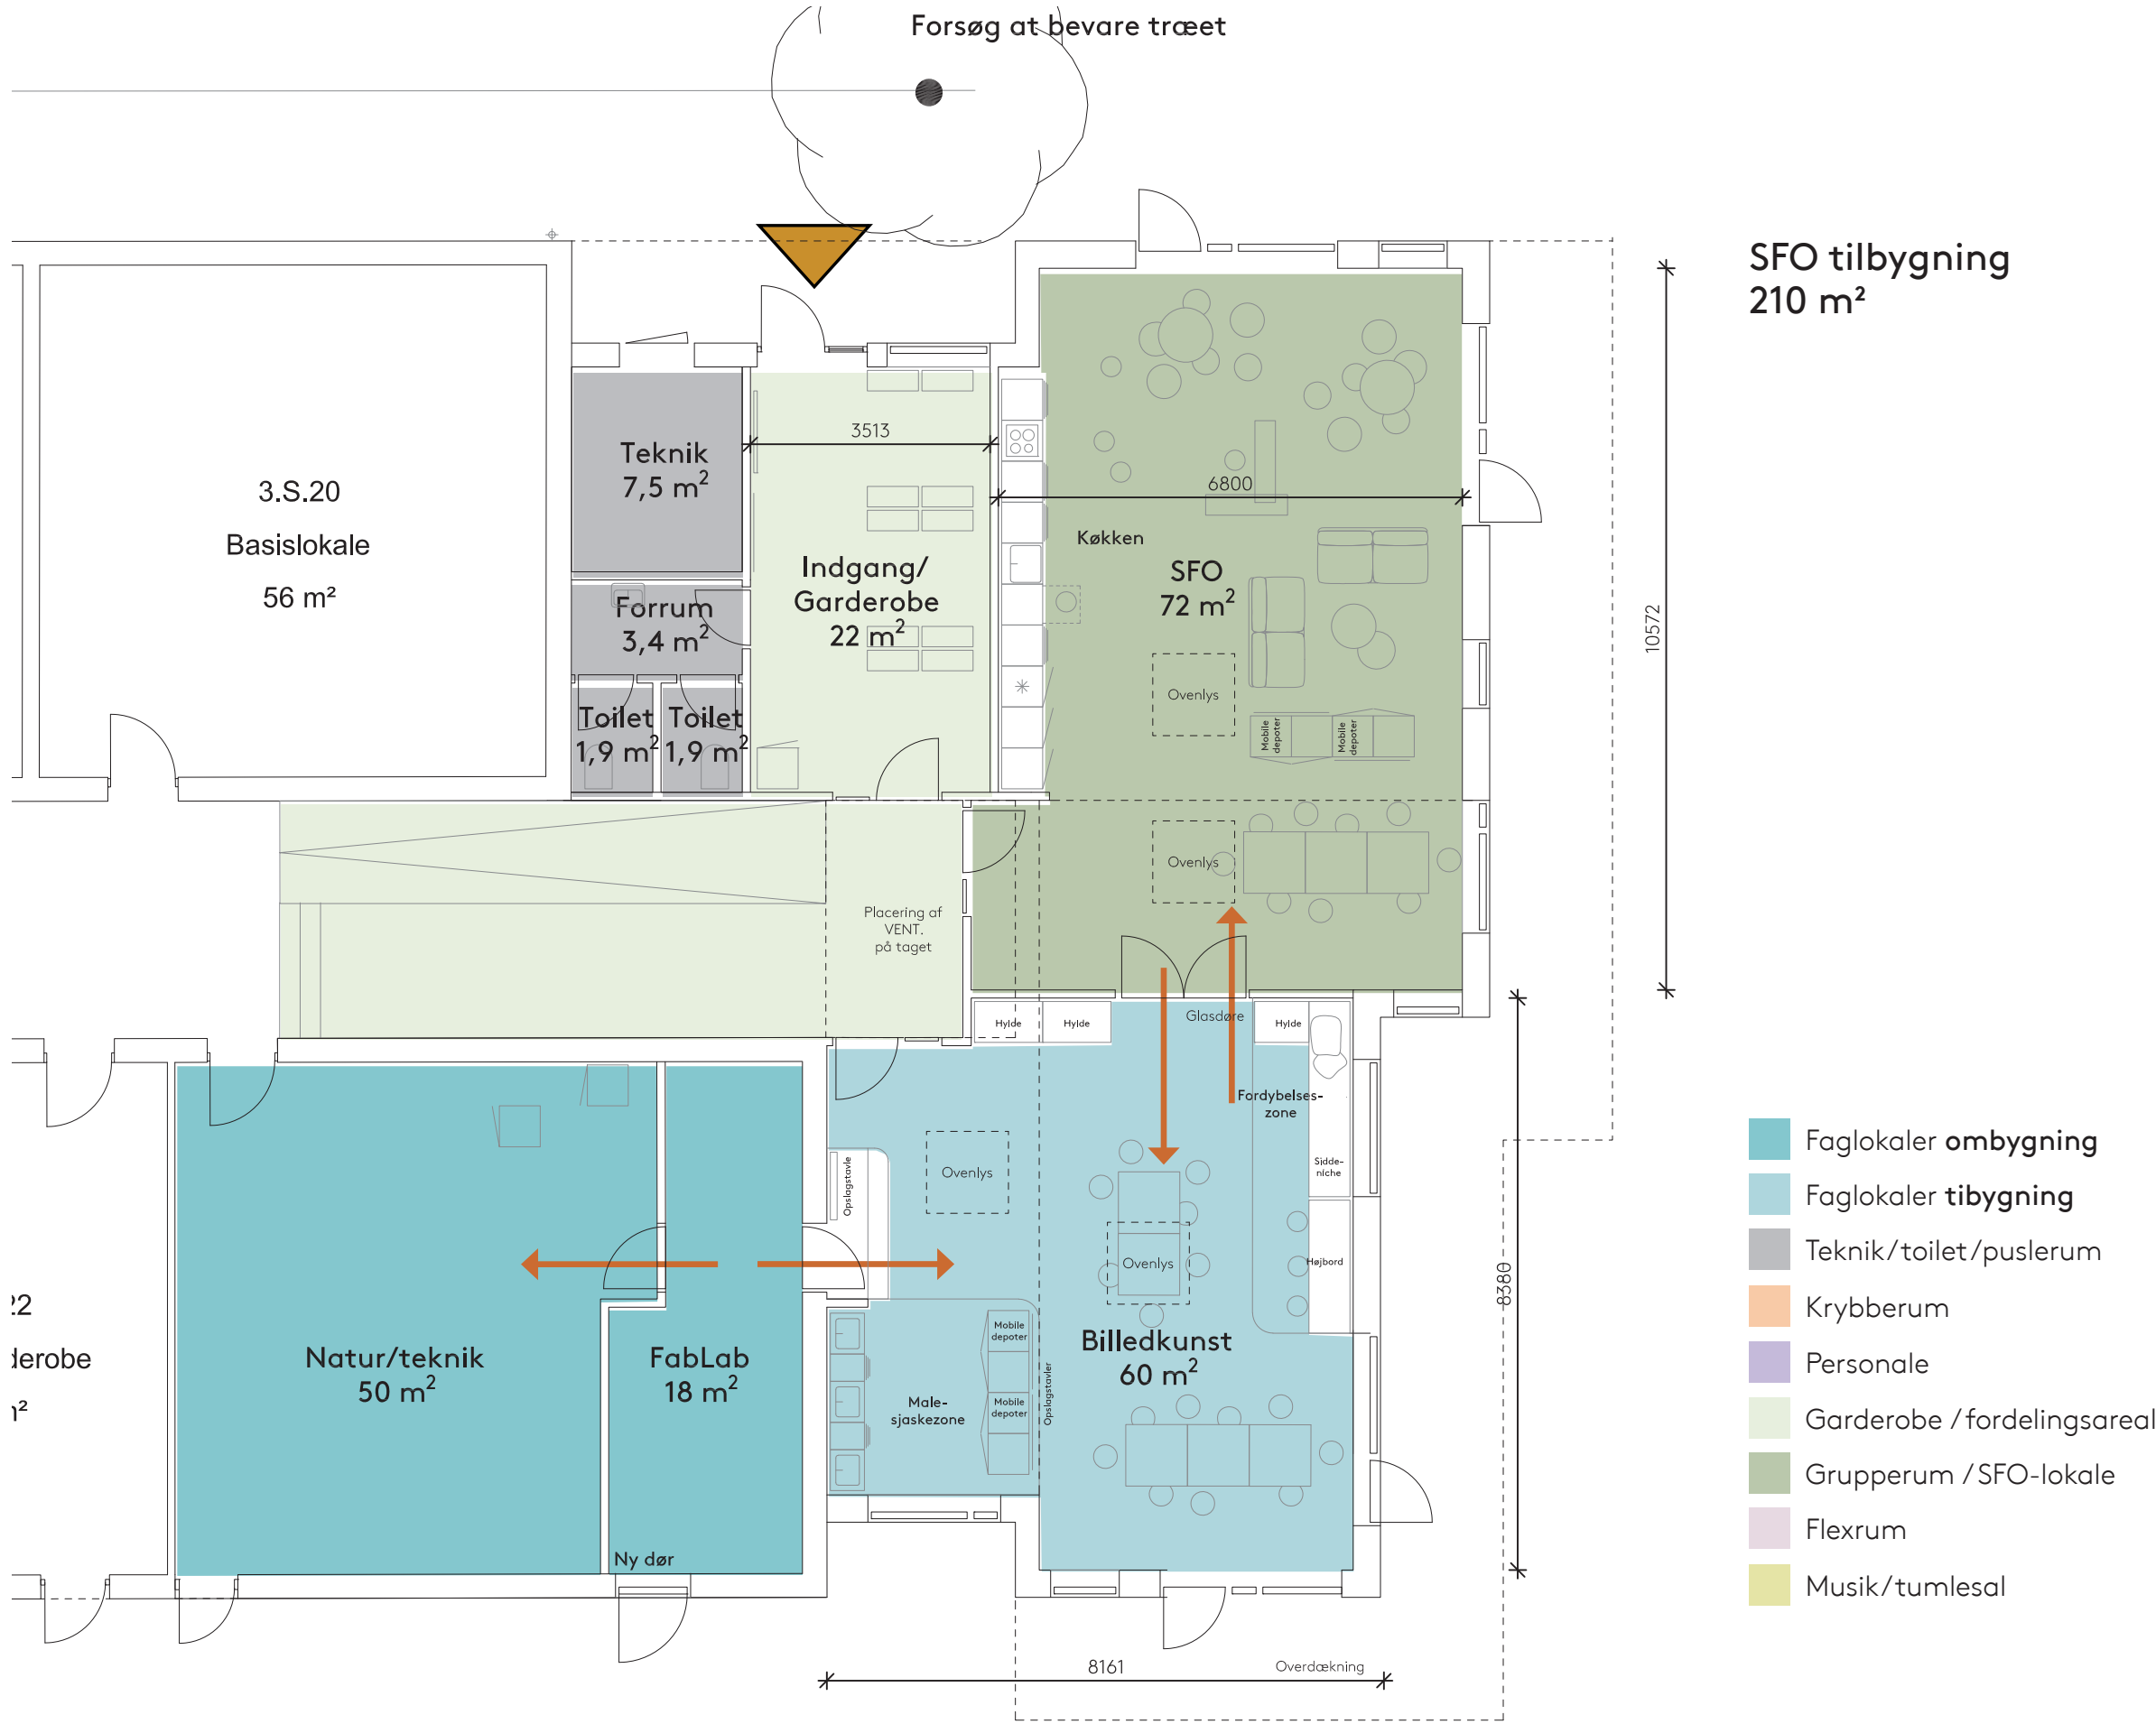

Arkitektur og materialitet - interiør




Zoneinddeling med malede felter i forskellige farver



Troldtekt line - akustikregulering - natur



Troldtekt futurcem - Natur

 

Basisfarver i rolige "jordfarver", suppleres med kontrastfarver til zoneinddeling på udvalgte steder



Vindues huller som "kan noget" Ønsker til transparens mellem grupperum og fællesarealer



Zoneinddeling med malede felter i forskellige farver




Plateauer og udsmykning / udstilling i vinduer

Syd facade

1:250

Hedensted Kommune

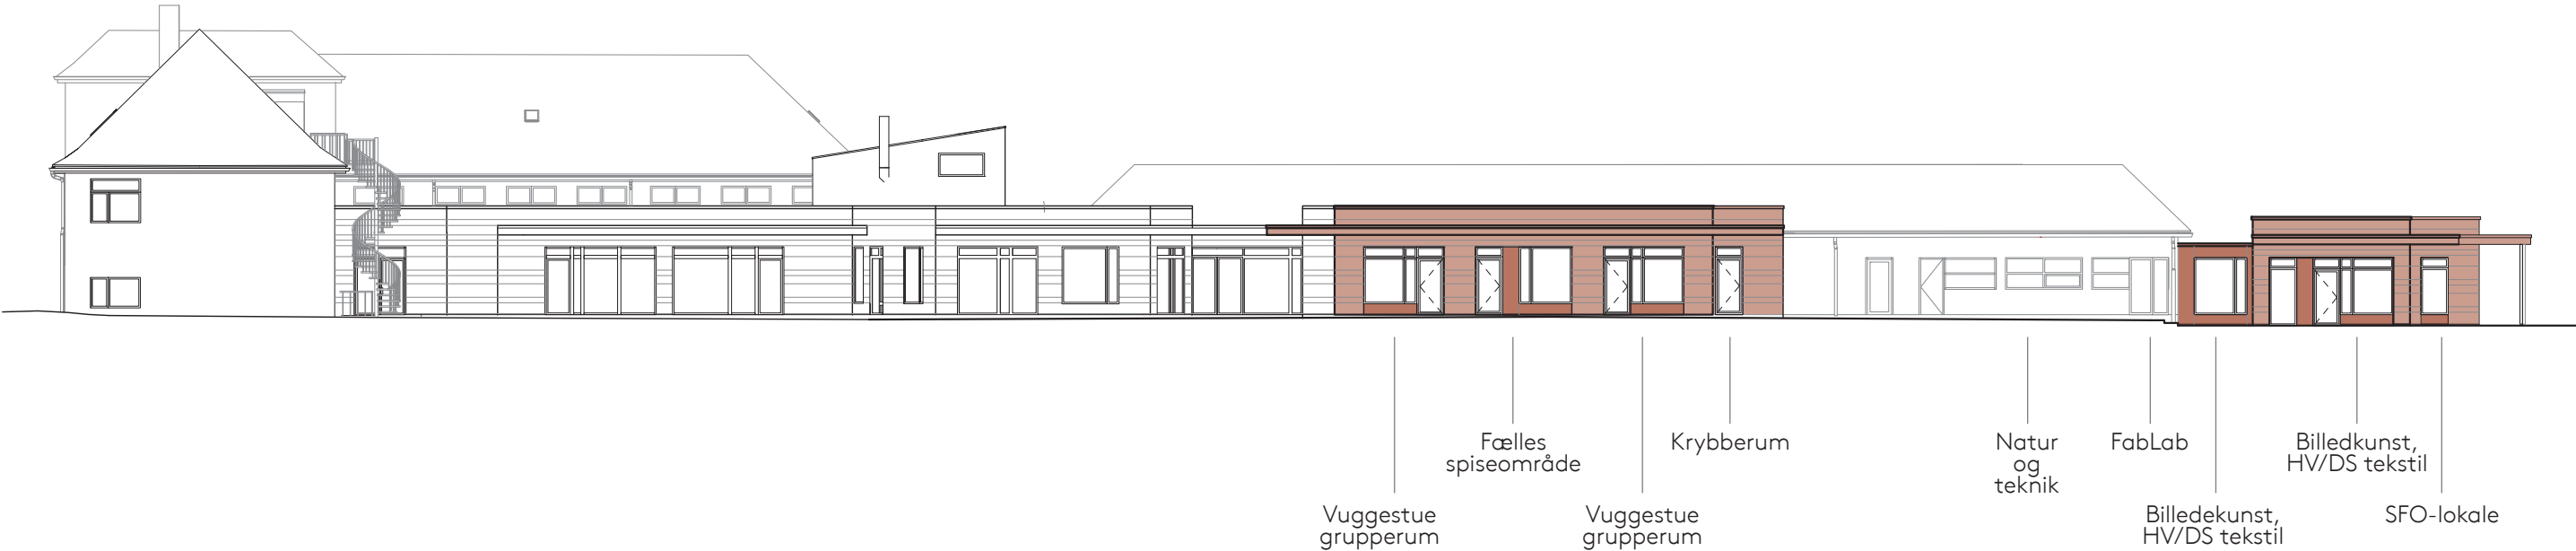

Facadeudsnit vuggestue

1:100

Hedensted Kommune



Facadeudsnit mod syd af vuggestuen 1:100

Vuggestue
grupperum

Fælles spiseområde


Vuggestue
grupperum

Krybberum

Facadeudsnit SFO

1:100

Hedensted Kommune

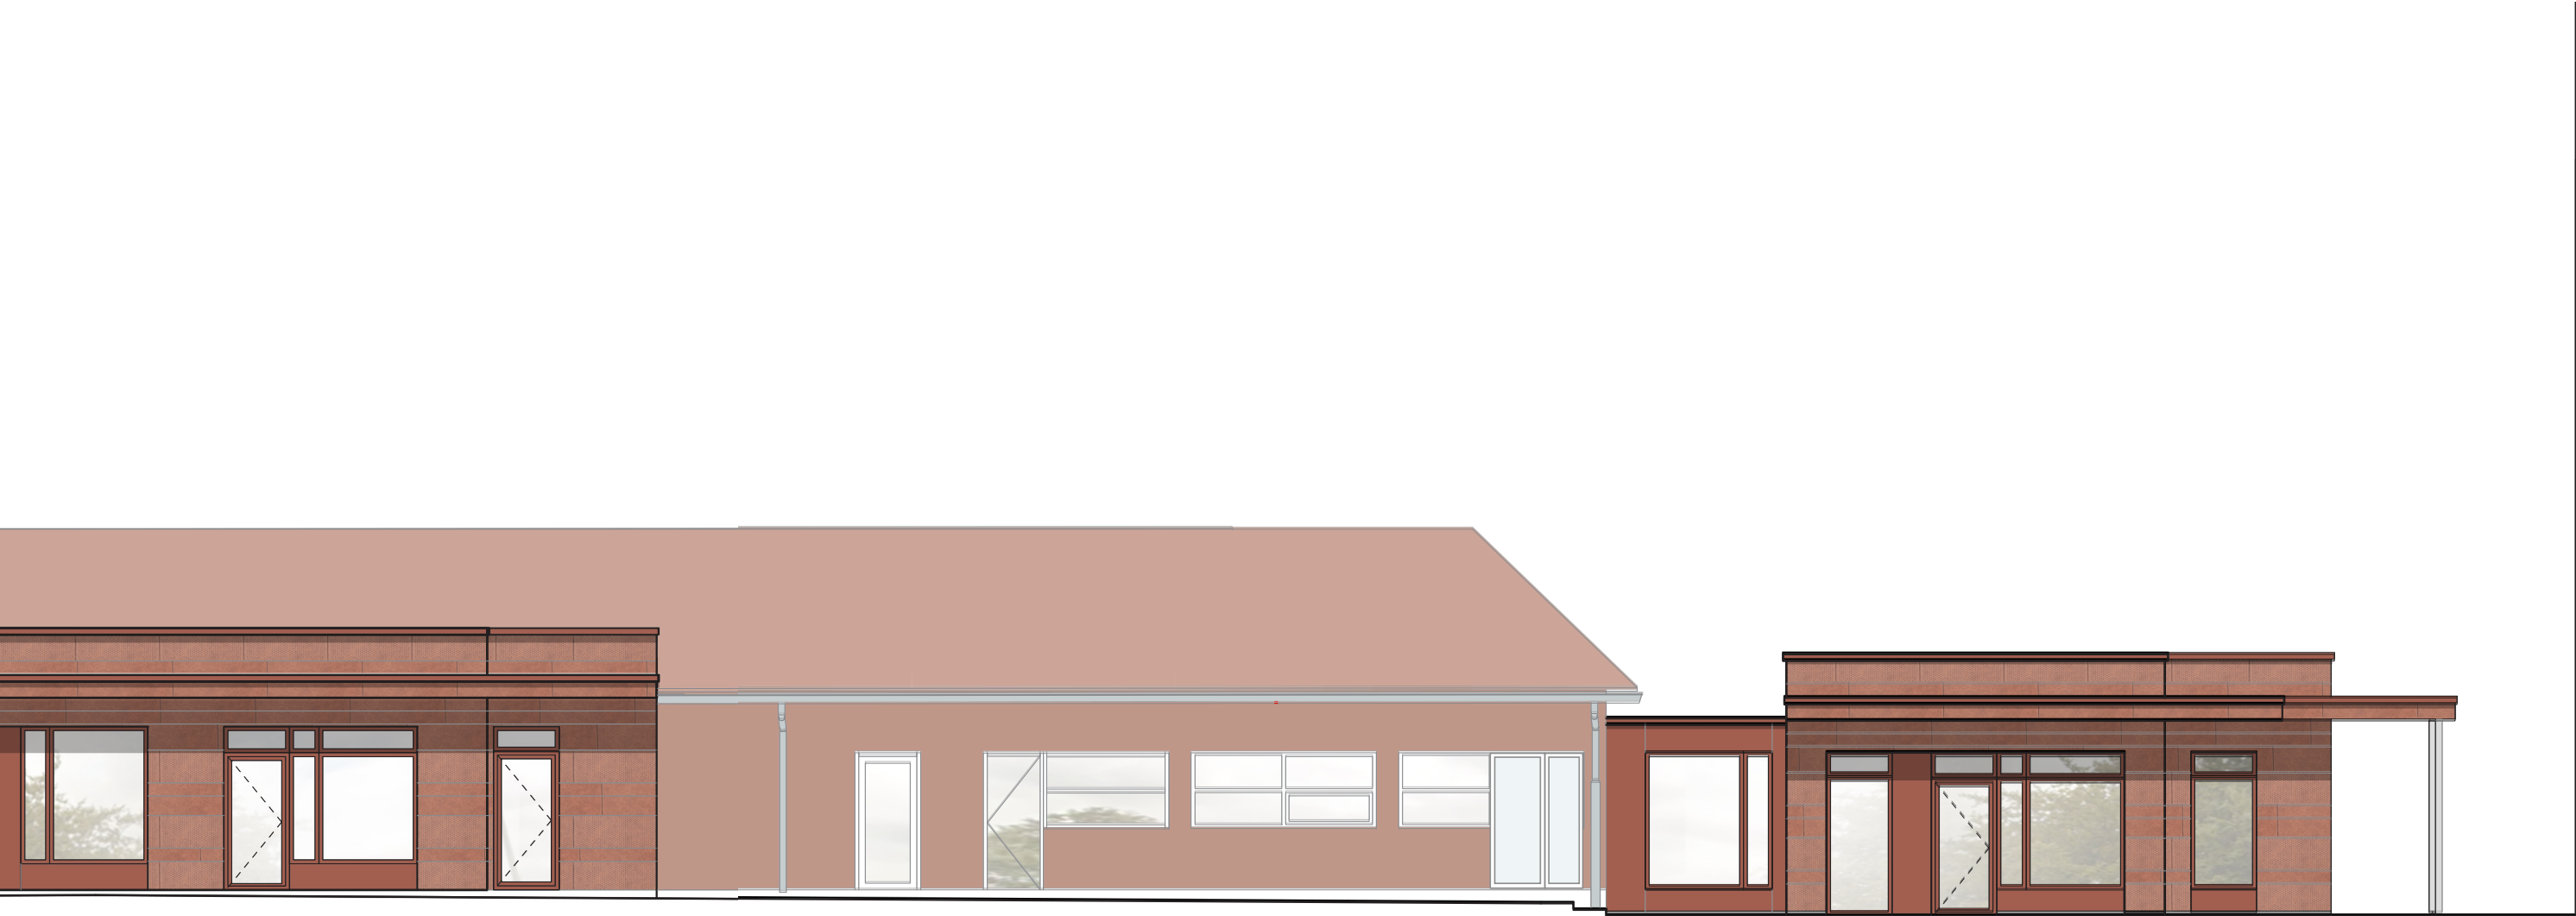

Facadeudsnit mod syd af SFO'en 1:100

Natur og teknik

FabLab

Billedkunst,
HV/DS tekstil

Billedkunst,
HV/DS tekstil

SFO-lokale

Arkitektur og materialitet - Eksteriør

Hedensted Kommune



Reference på koblingen til den eksisterende teglfacade. Der laves et lille indryk i facaden.

rum.as



Rock Panel Stone - i en rød teglstens farve.



Eksis. Nye tegl + Rock panel



Eksis. stålfacade + Rock panel



Eksis. røde teglsten + Rock panel



Hvid pladebeklædning under udhæng, som eksis. tilbygning.



Solskærm



Opdeling af vinduer som eksis. tilbygning
Ølholm Skole og Børnehave I S. 11