




— Nordbakken

Almene boliger i Glud



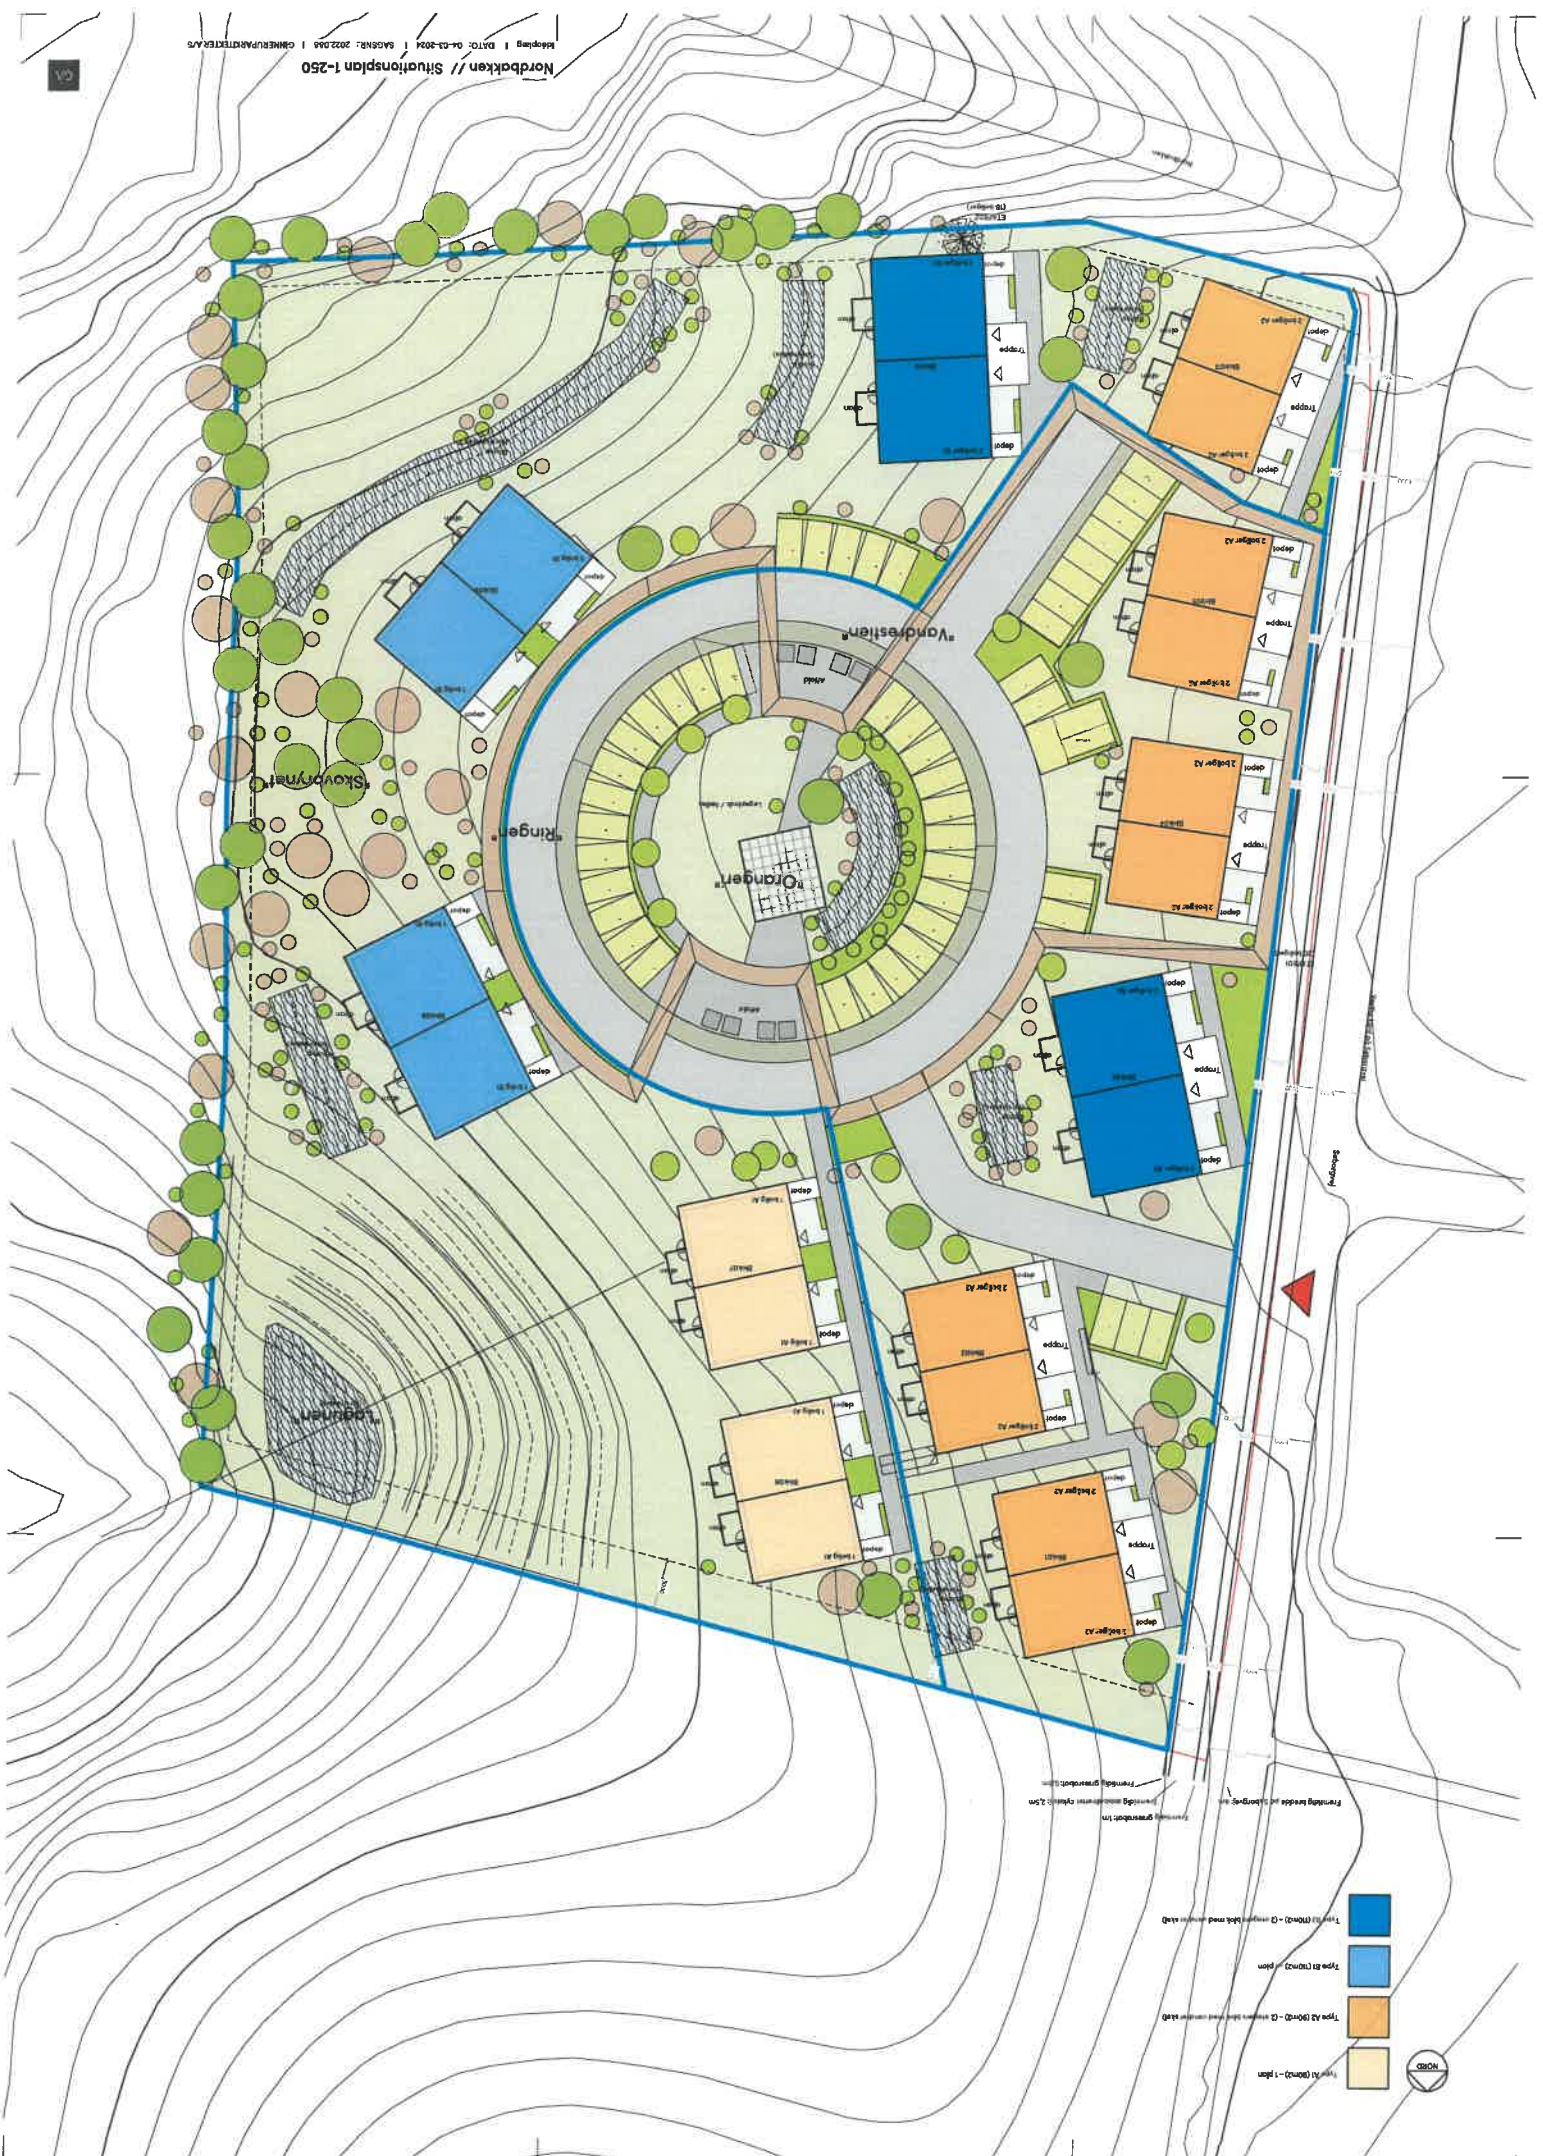

Type A1 (100m²) - (2 værelser) med udsigt til sø
 Type B1 (70m²) - 1 plan
 Type A2 (90m²) - (2 værelser) med udsigt til sø
 Type B2 (90m²) - 1 plan


N
 Nordbøken

Fremtidig græsgærd i m. 2,5m
 Fremtidig græsgærd i m. 2,5m



Boligplaner


A1 // 1:100

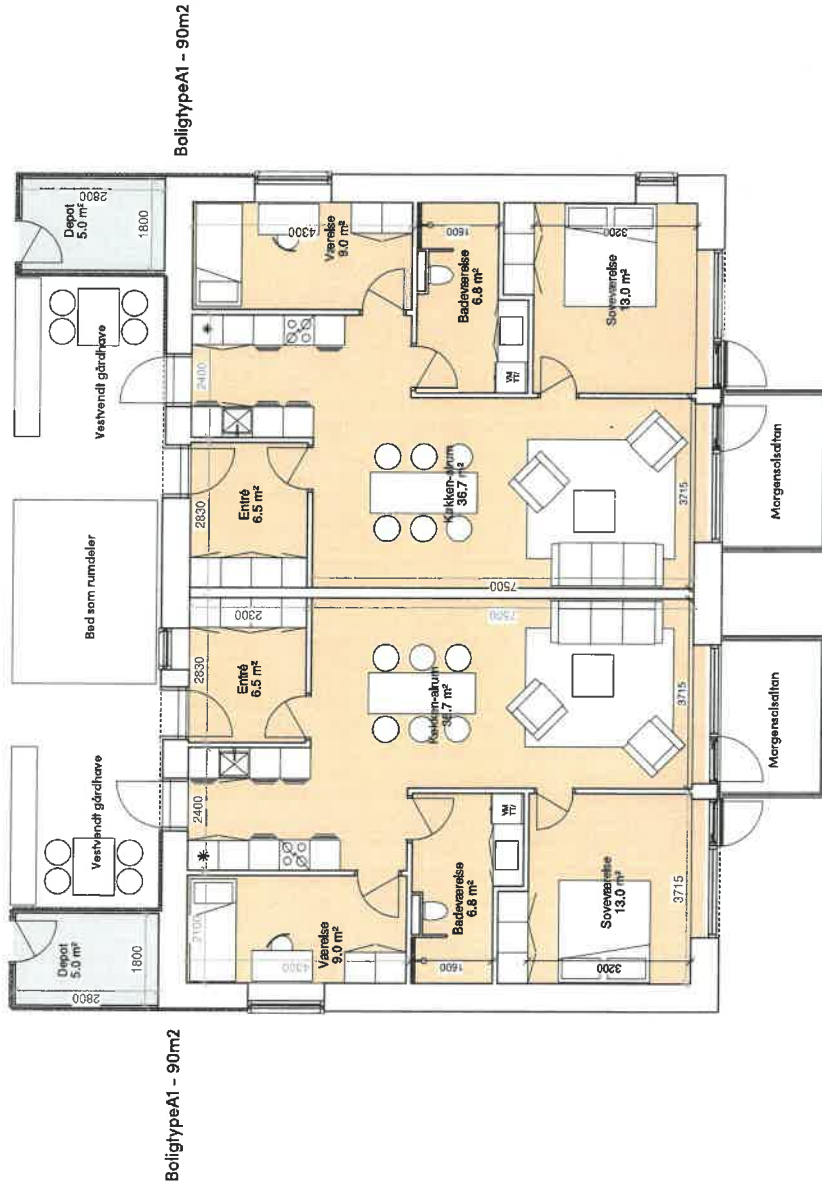



Facader



A1 // 1:100

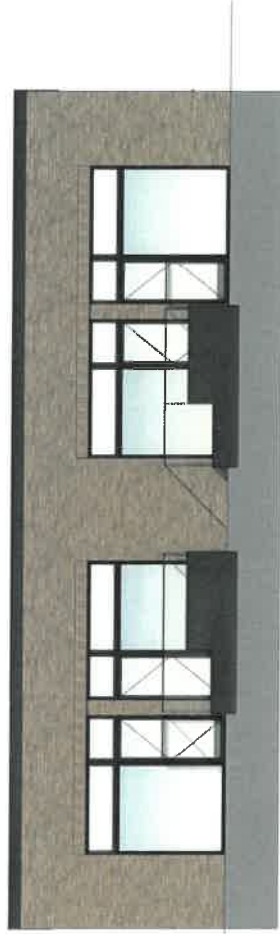

Østfacade



Sydfacade

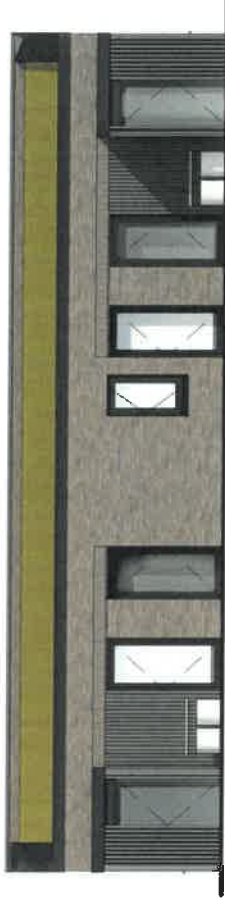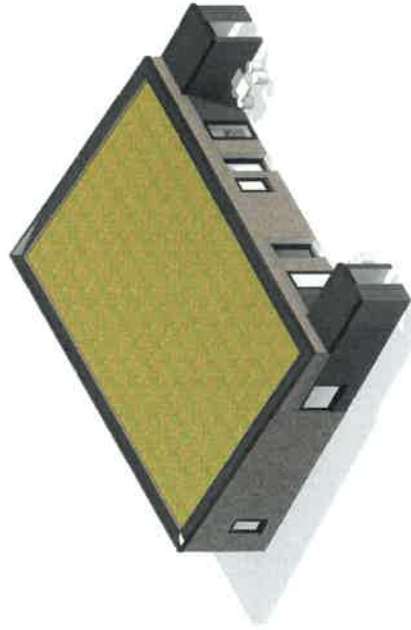

Vestfacade




Nordfacade



Boligplaner

A2 // 1:100

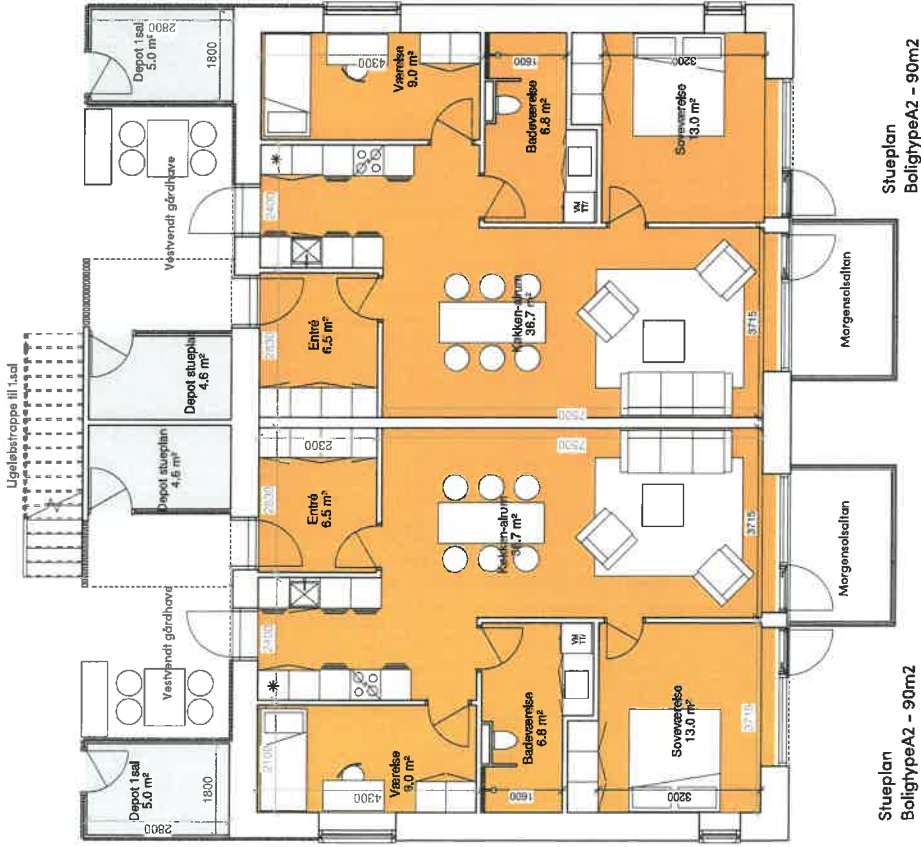




Facader


A2 // 1:100



Østfacade

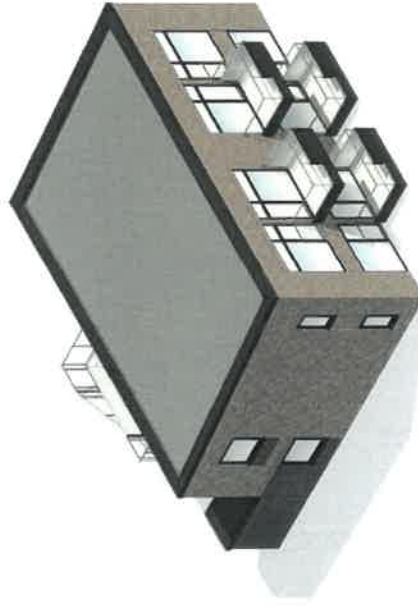

Sydfacade

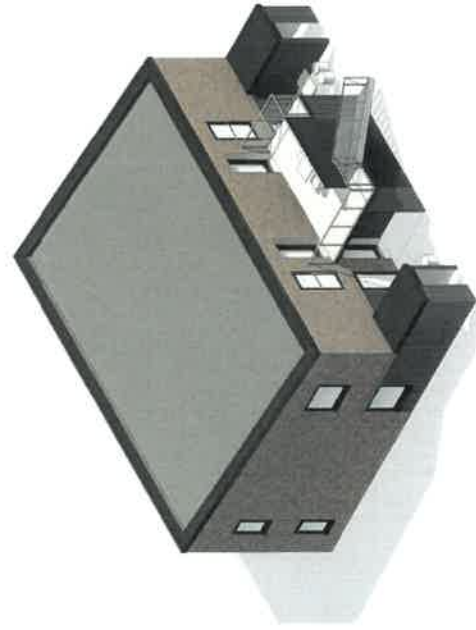

Vestfacade




Nordfacade



Boligplaner


B1 // 1:100

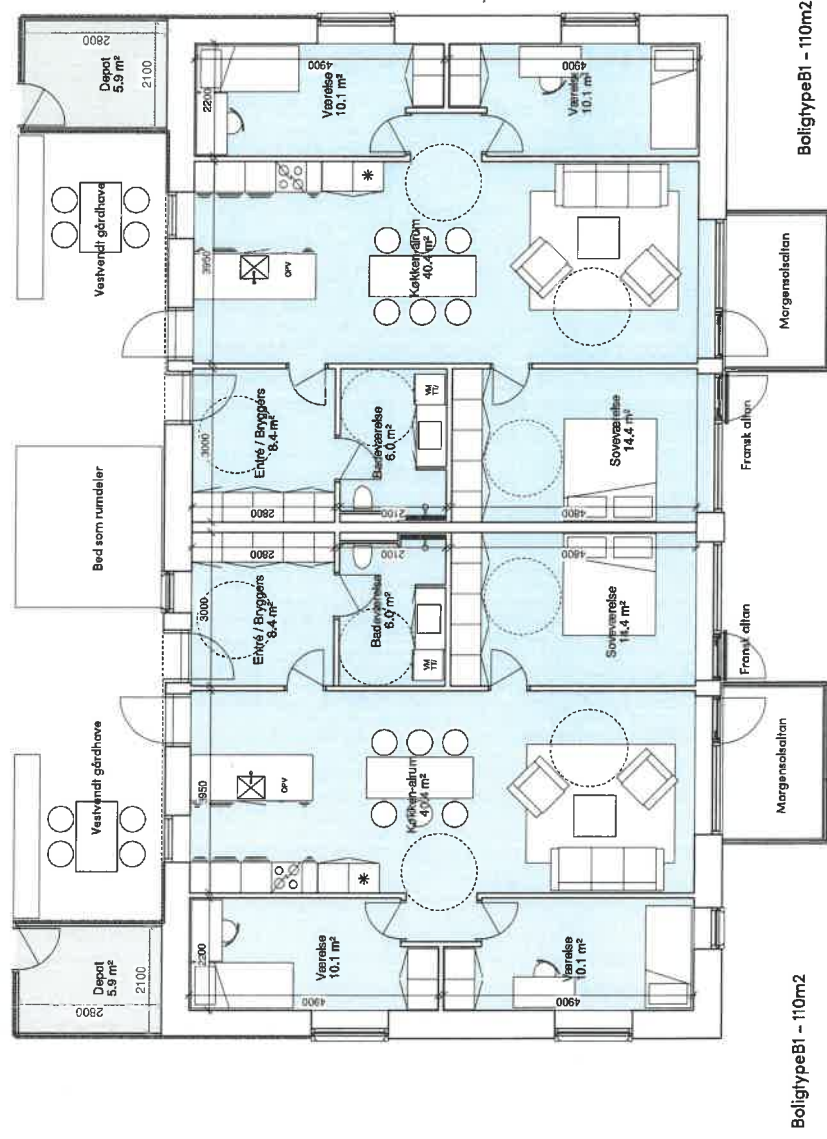




Facader


B1 // 1:100

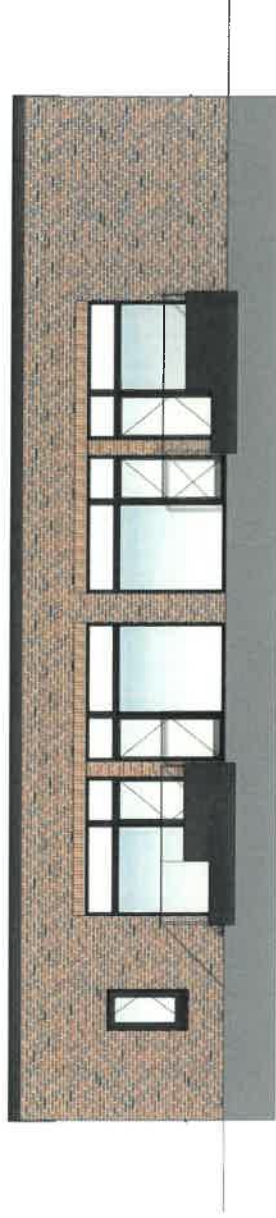

Østfacade

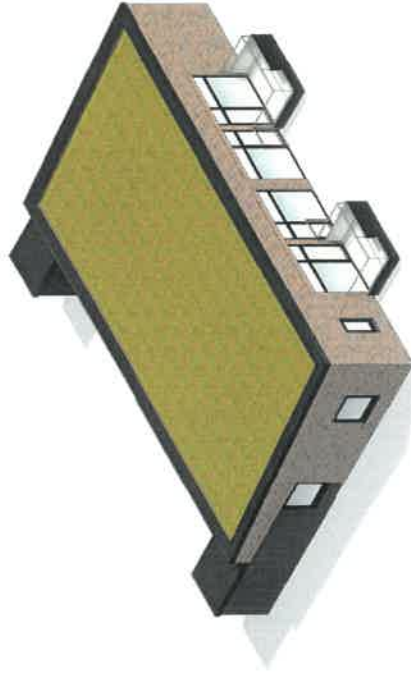

Sydfacade

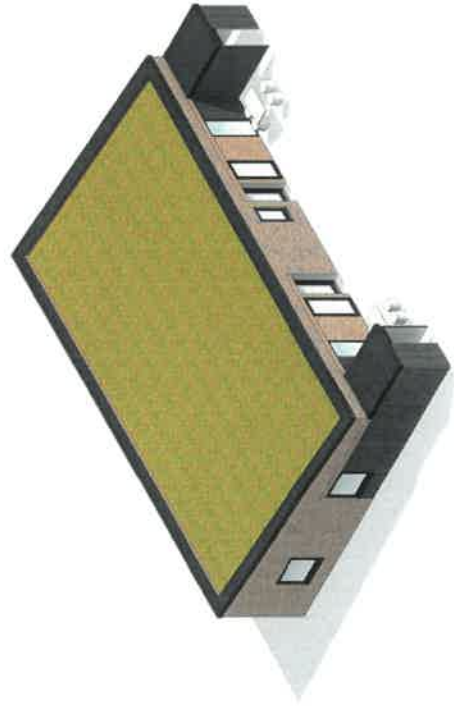

Vestfacade



Nordfacade




GINNERUPARKITEKTER
Rådhusgade 10
6700 Horsens

JAB 1946
Routhøjalle 8C
7130 Auluminde

Nordbakken
Skitseprojekt | Sagsnr. 22.068
Dato 14.03.2023

Boligplaner

B2 // 1:100

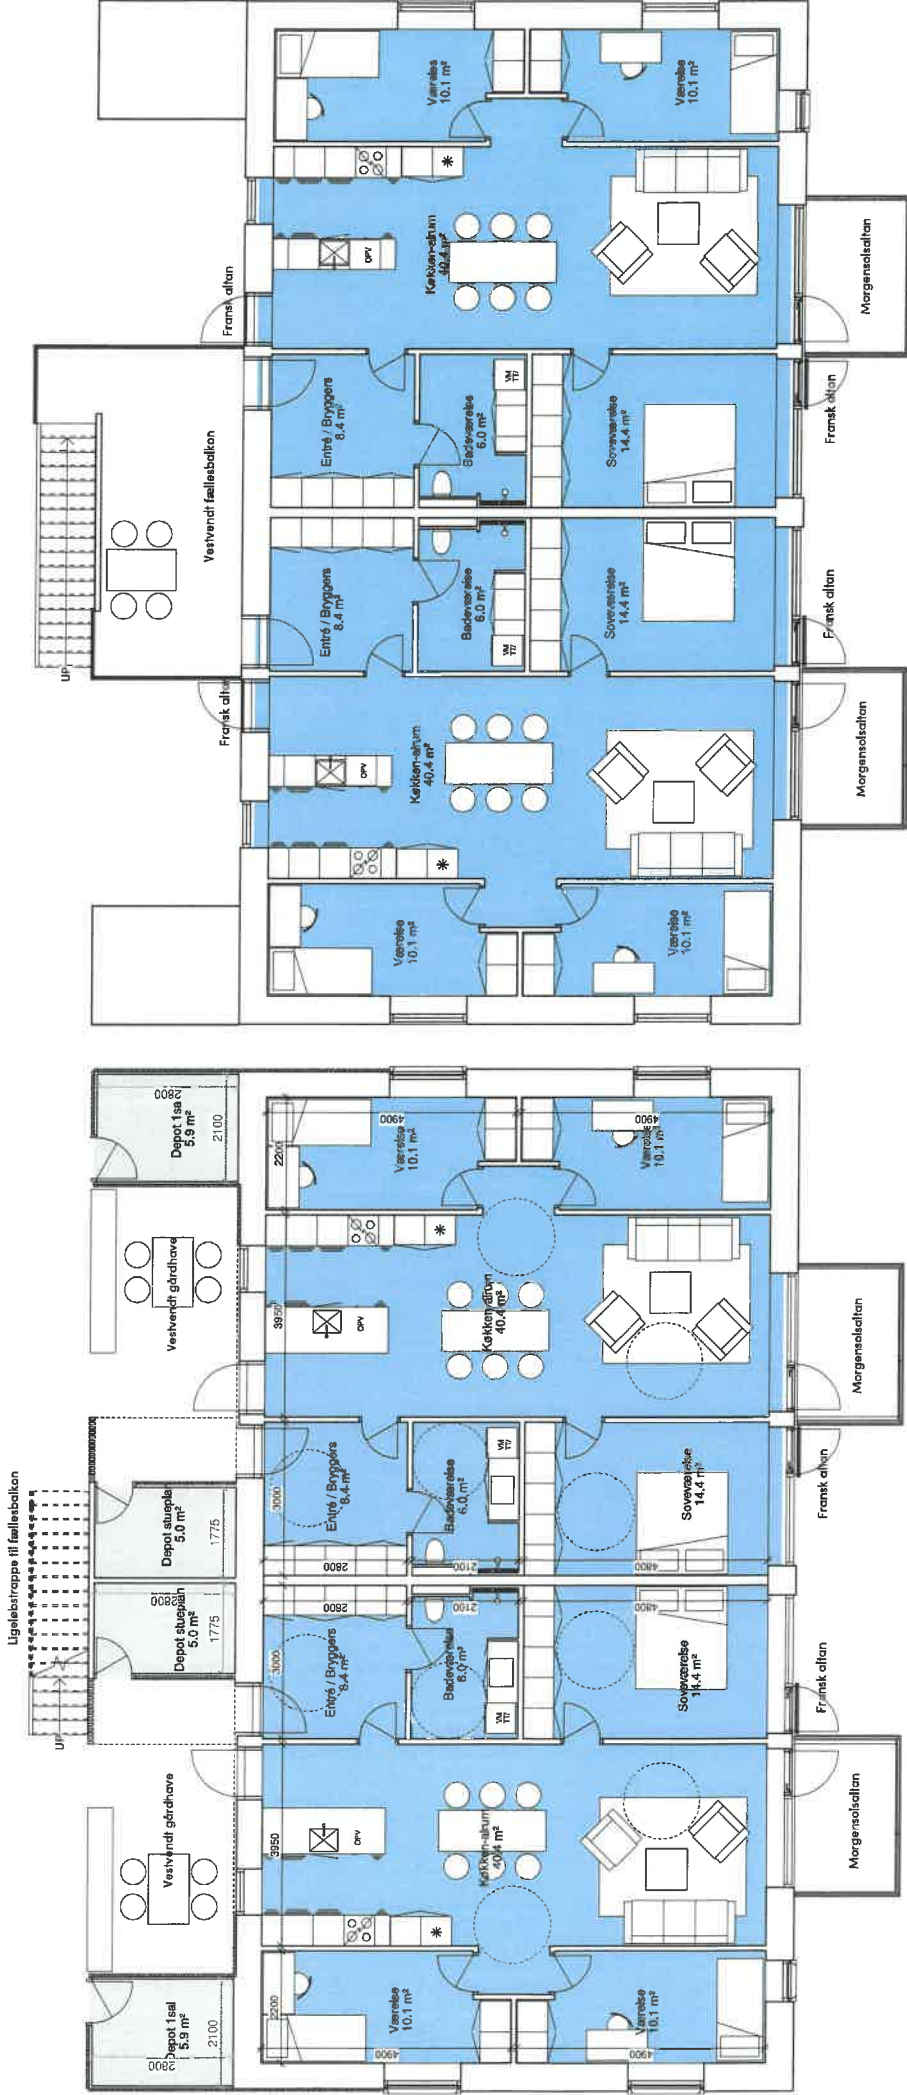

1salplan
BoligtypeB2 – 110m2

1salplan
BoligtypeB2 – 110m2

Stueplan
BoligtypeB2 – 110m2

Stueplan
BoligtypeB2 – 110m2





Facader


B2 // 1:100



Østfacade

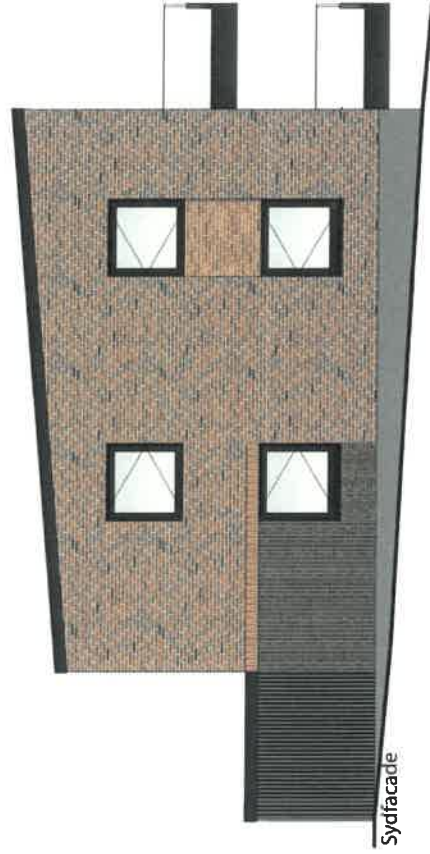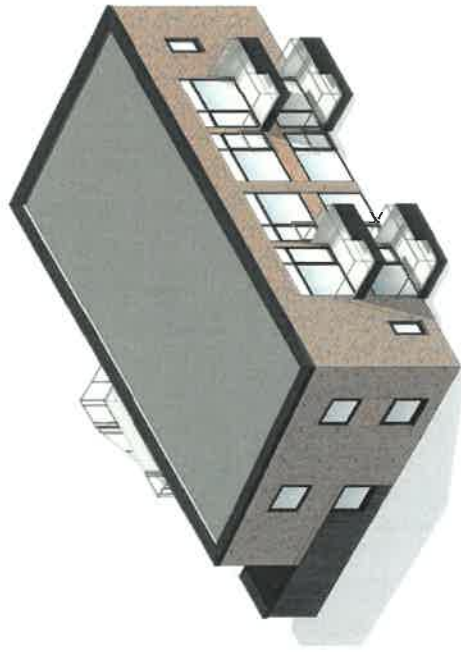

Sydfacade

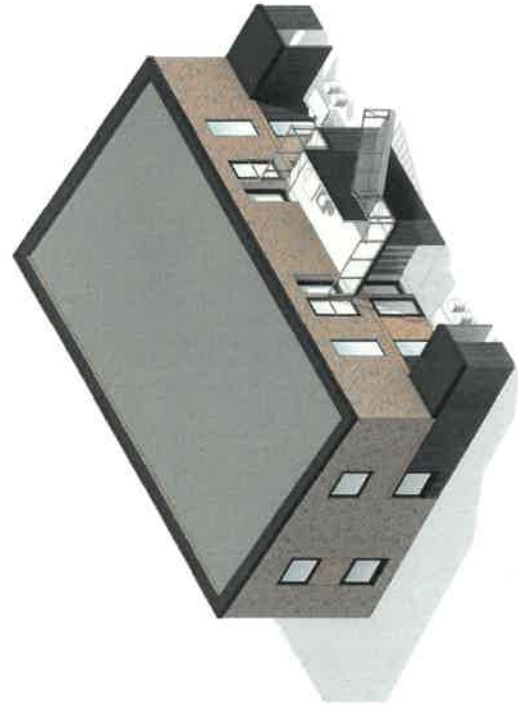

Vestfacade



Nordfacade