



Gennemgang og vurdering af IDE 4

IDE 4 baserer sig på at skabe en bedre sammenhæng mellem faglokaler, dele kontorfaciliteter samt at udnytte kvadratmetrene på 1. sal bedre. Bemærk, at der ikke er tale om et skitseforslag, og at der ved valg af forslag må forventes viderebearbejdelse i forhold til indretning, brandhensyn, vinduesplacering mv.

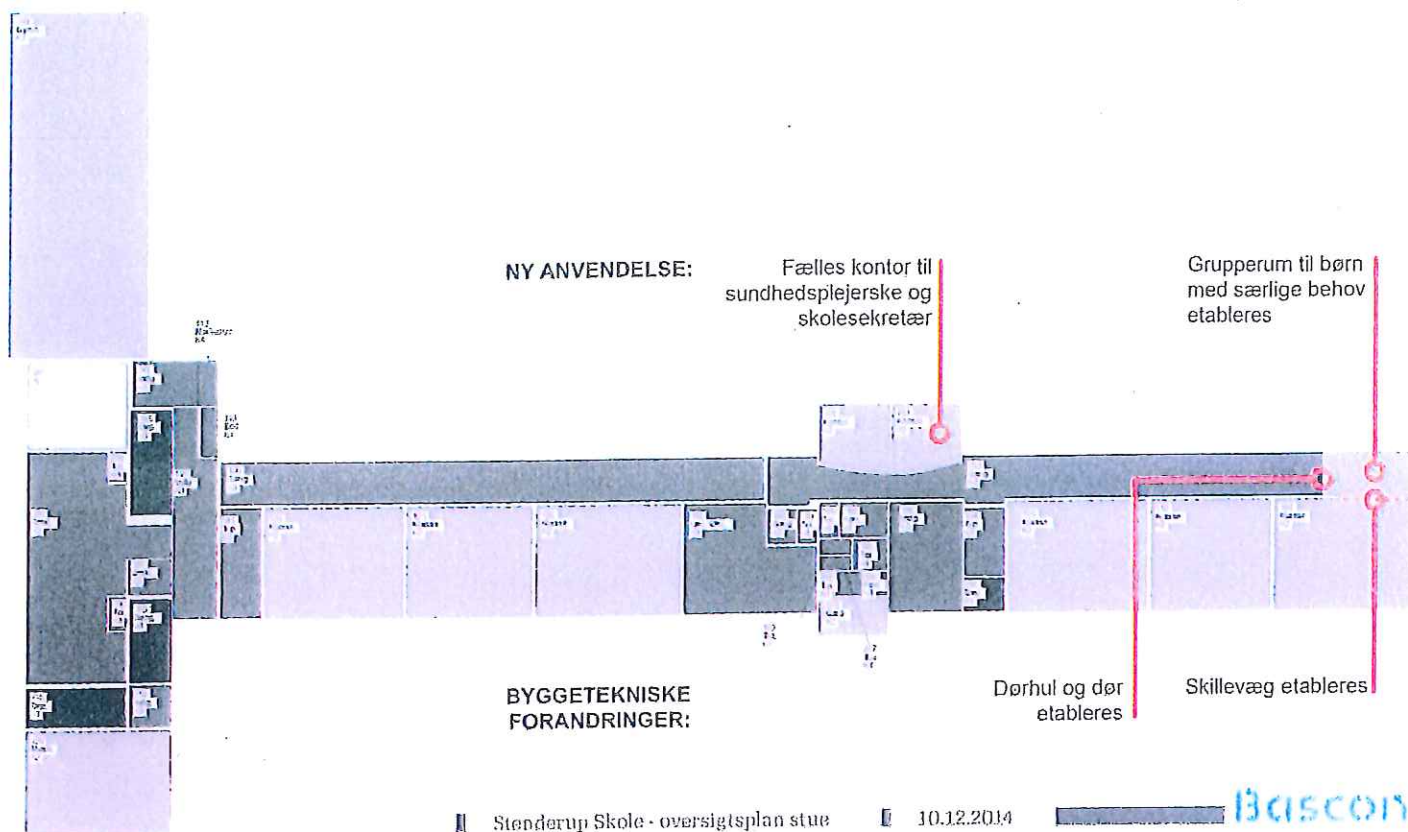

Figur 1. Oversigtsplan for stueetage med forslag til ny anvendelse og byggetekniske forandringer

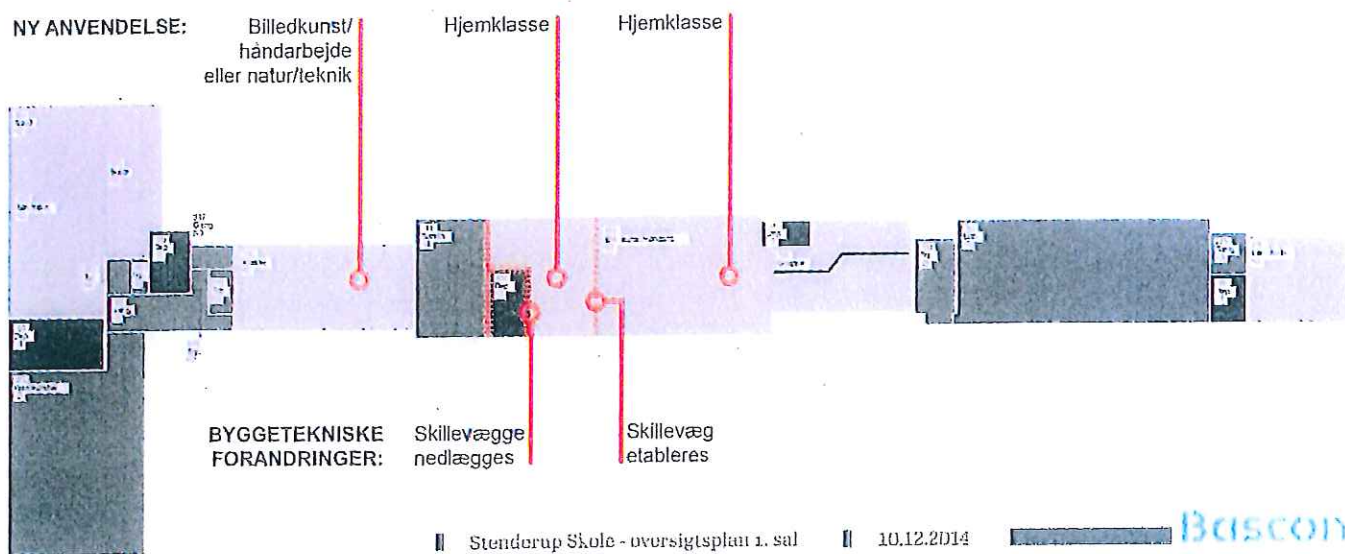

Figur 2. Oversigtsplan for 1. sal med forslag til ny anvendelse og byggetekniske forandringer