



1 Det oprindelige lokalplansforslag 1079

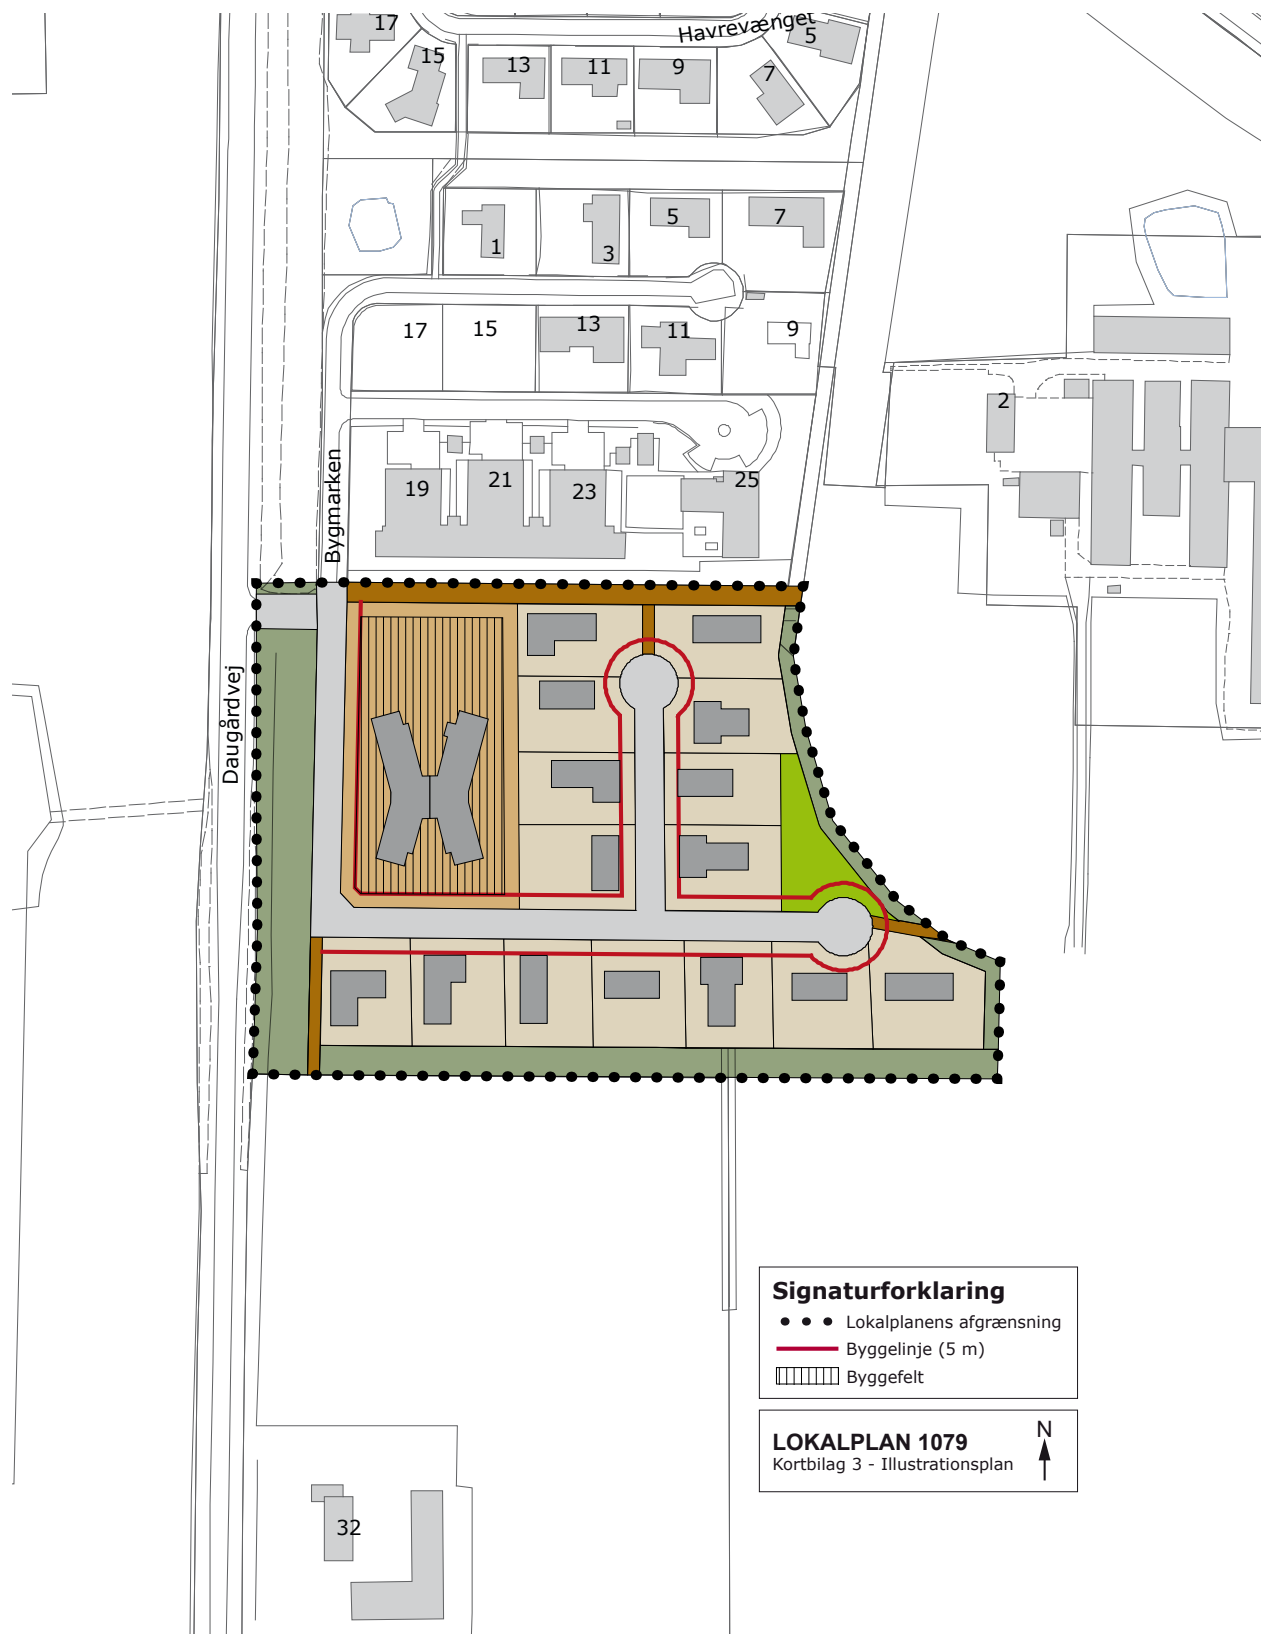

2 Bygmarken 1-17 dog ikke nr 9. indsendte forslag

Bilag A – Indsigernes forslag til en ny illustrationsplan

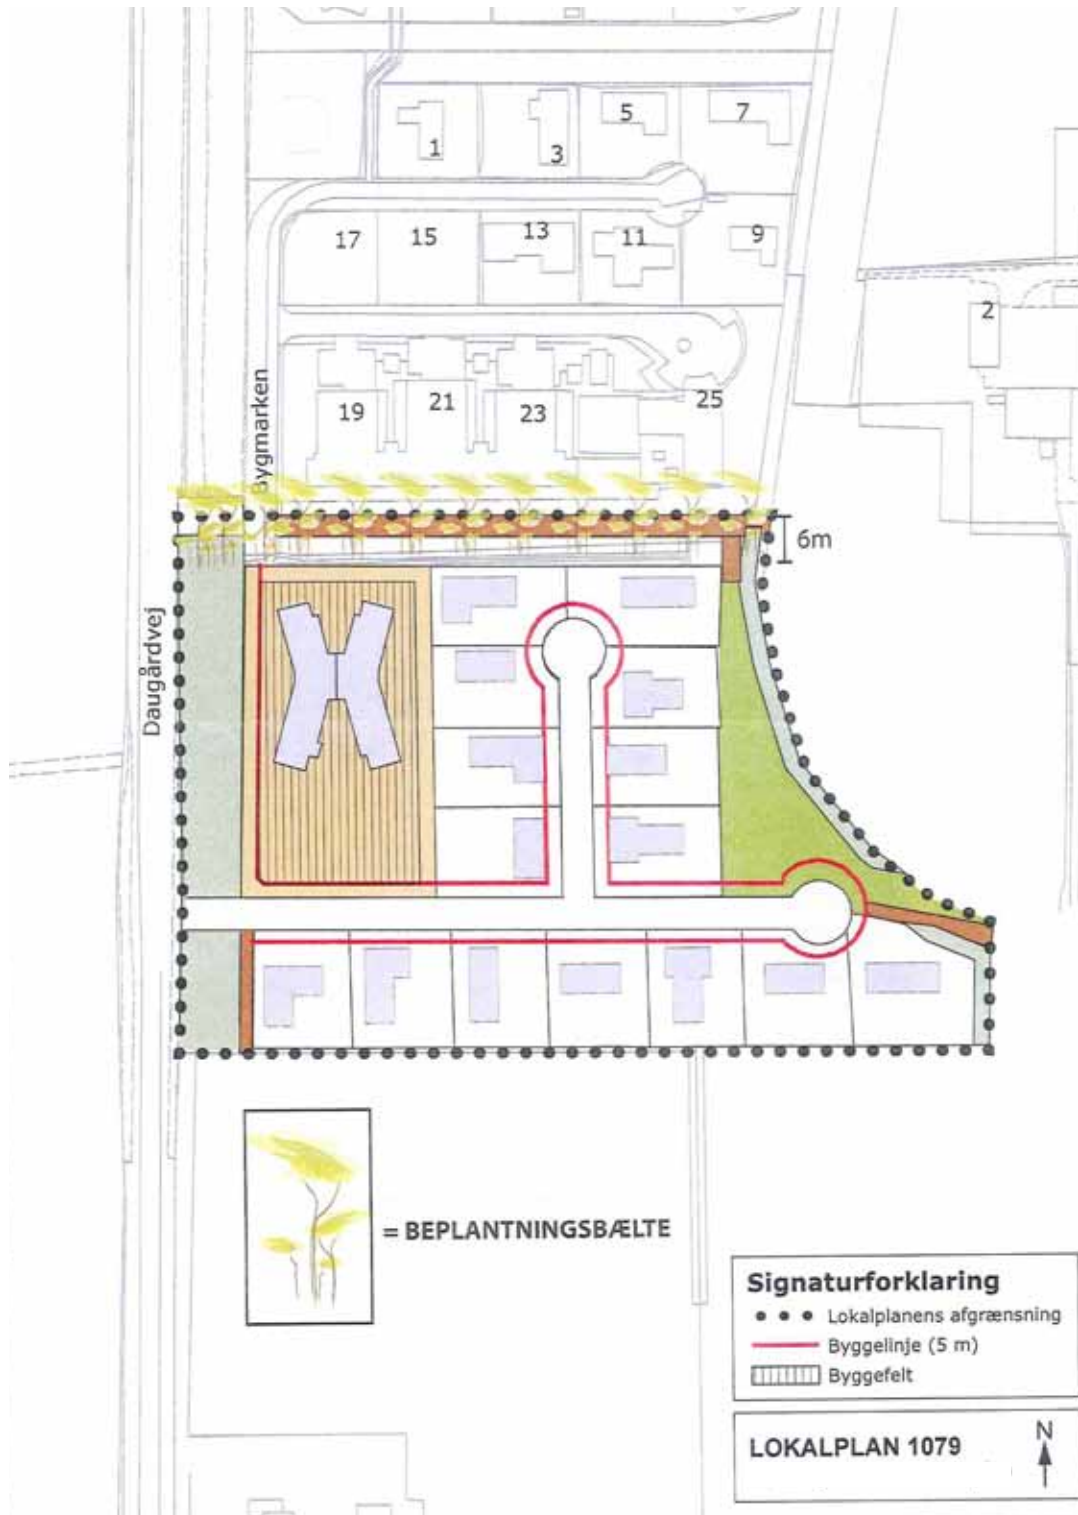

3 Det alternative forslag som har været i supplerende høring

