


Noter:
Ubenævnte mål er i meter.
Koter er relative.

A131028-T501 1.0

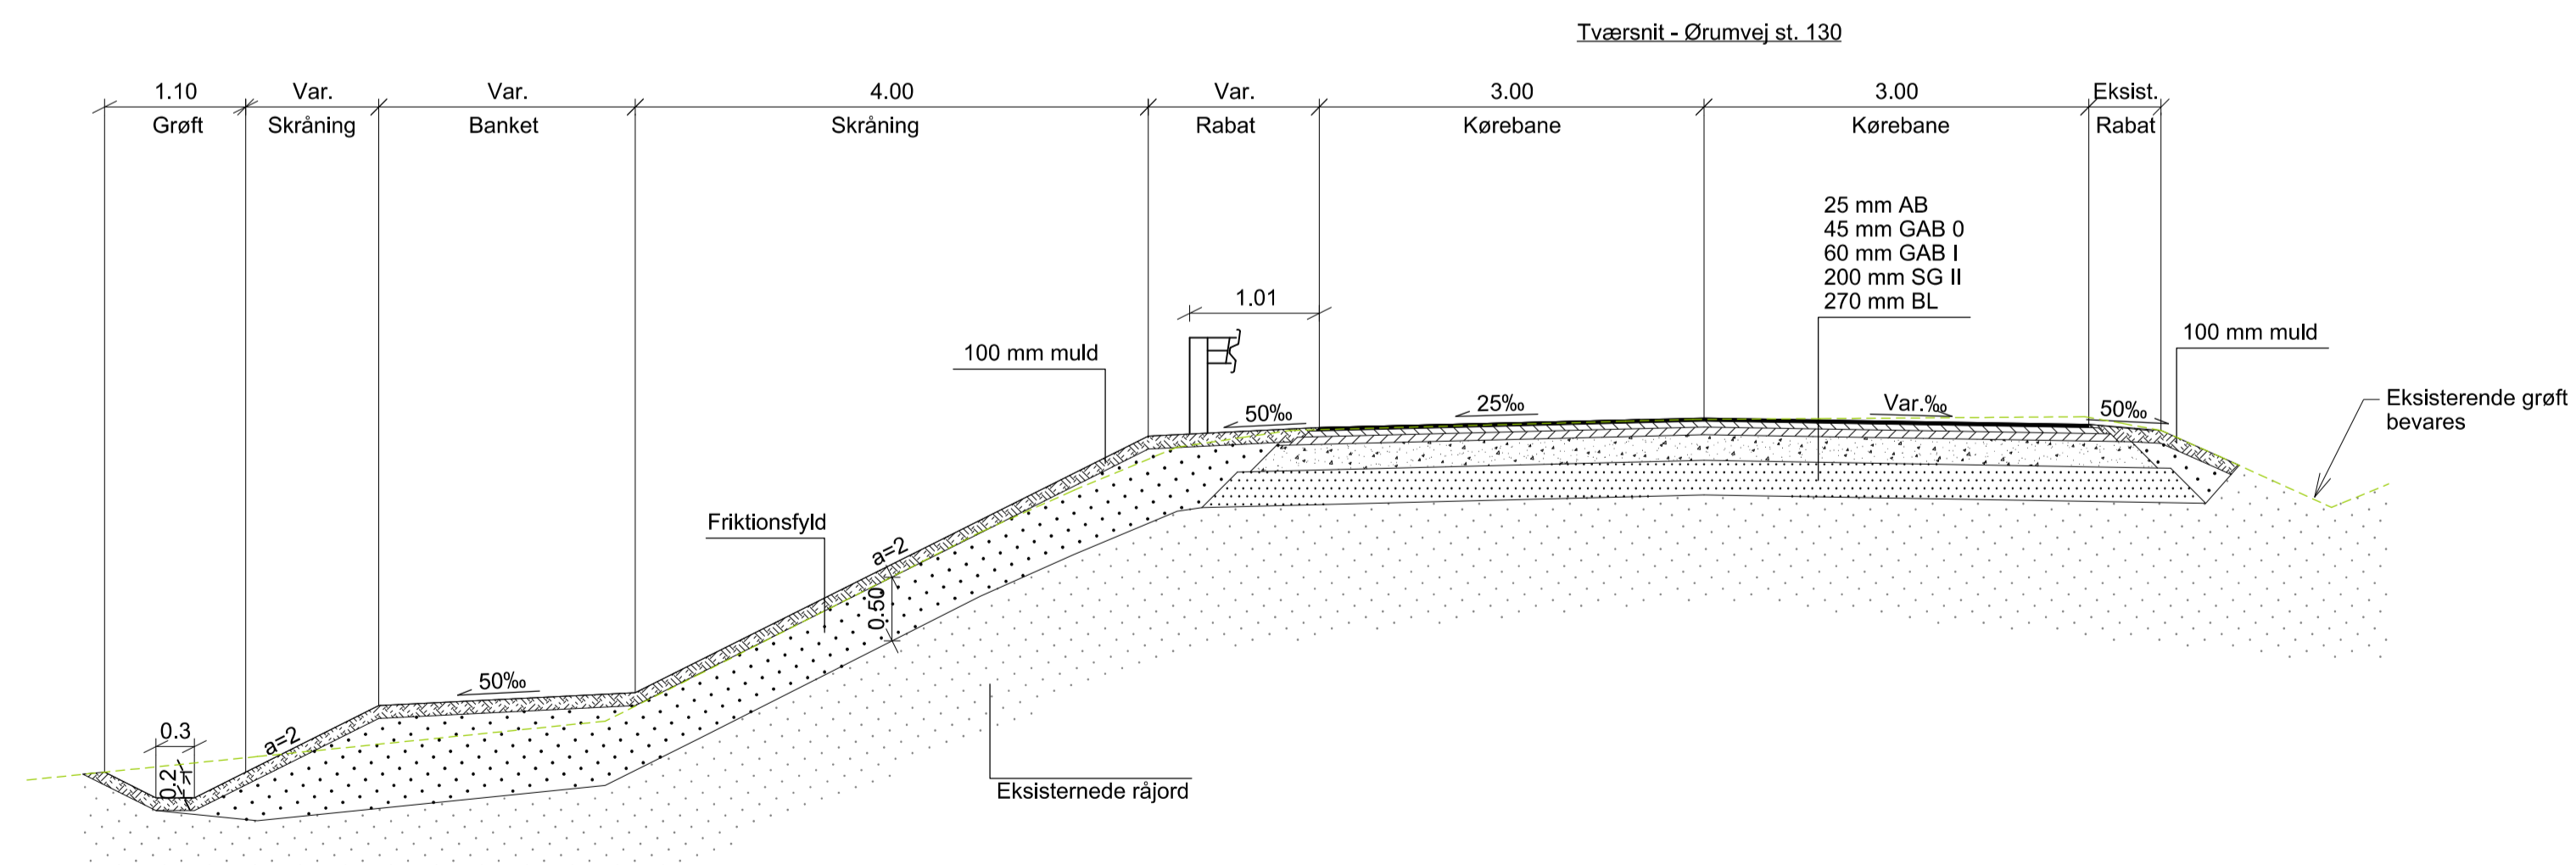

Signaturer:
Eksisterende terræn

VER.	DATE	BEMERKNINGER	TEGN./UDARB.	KONTROL	GODKENDT

Hedensted Kommune
Ørumvej ved Daugård

Detailprojekt
Tværsnit

PROJEKTNR. A131028
TEGN./UDARB. INRO / INRO
KONTROLLERET BEAL
GODKENDT DRA

BEMERKNINGER
MÅL 1:50
DATE 2020-04-02

COWI COWI A/S
Jens Chr. Skous Vej 9
8000 Aarhus C
Danmark
Tlf. +45 56 40 00 00
Fax +45 56 40 99 99
www.cowi.dk
A131028-T501 1.0