


GRUNDPLAN
1713 M²

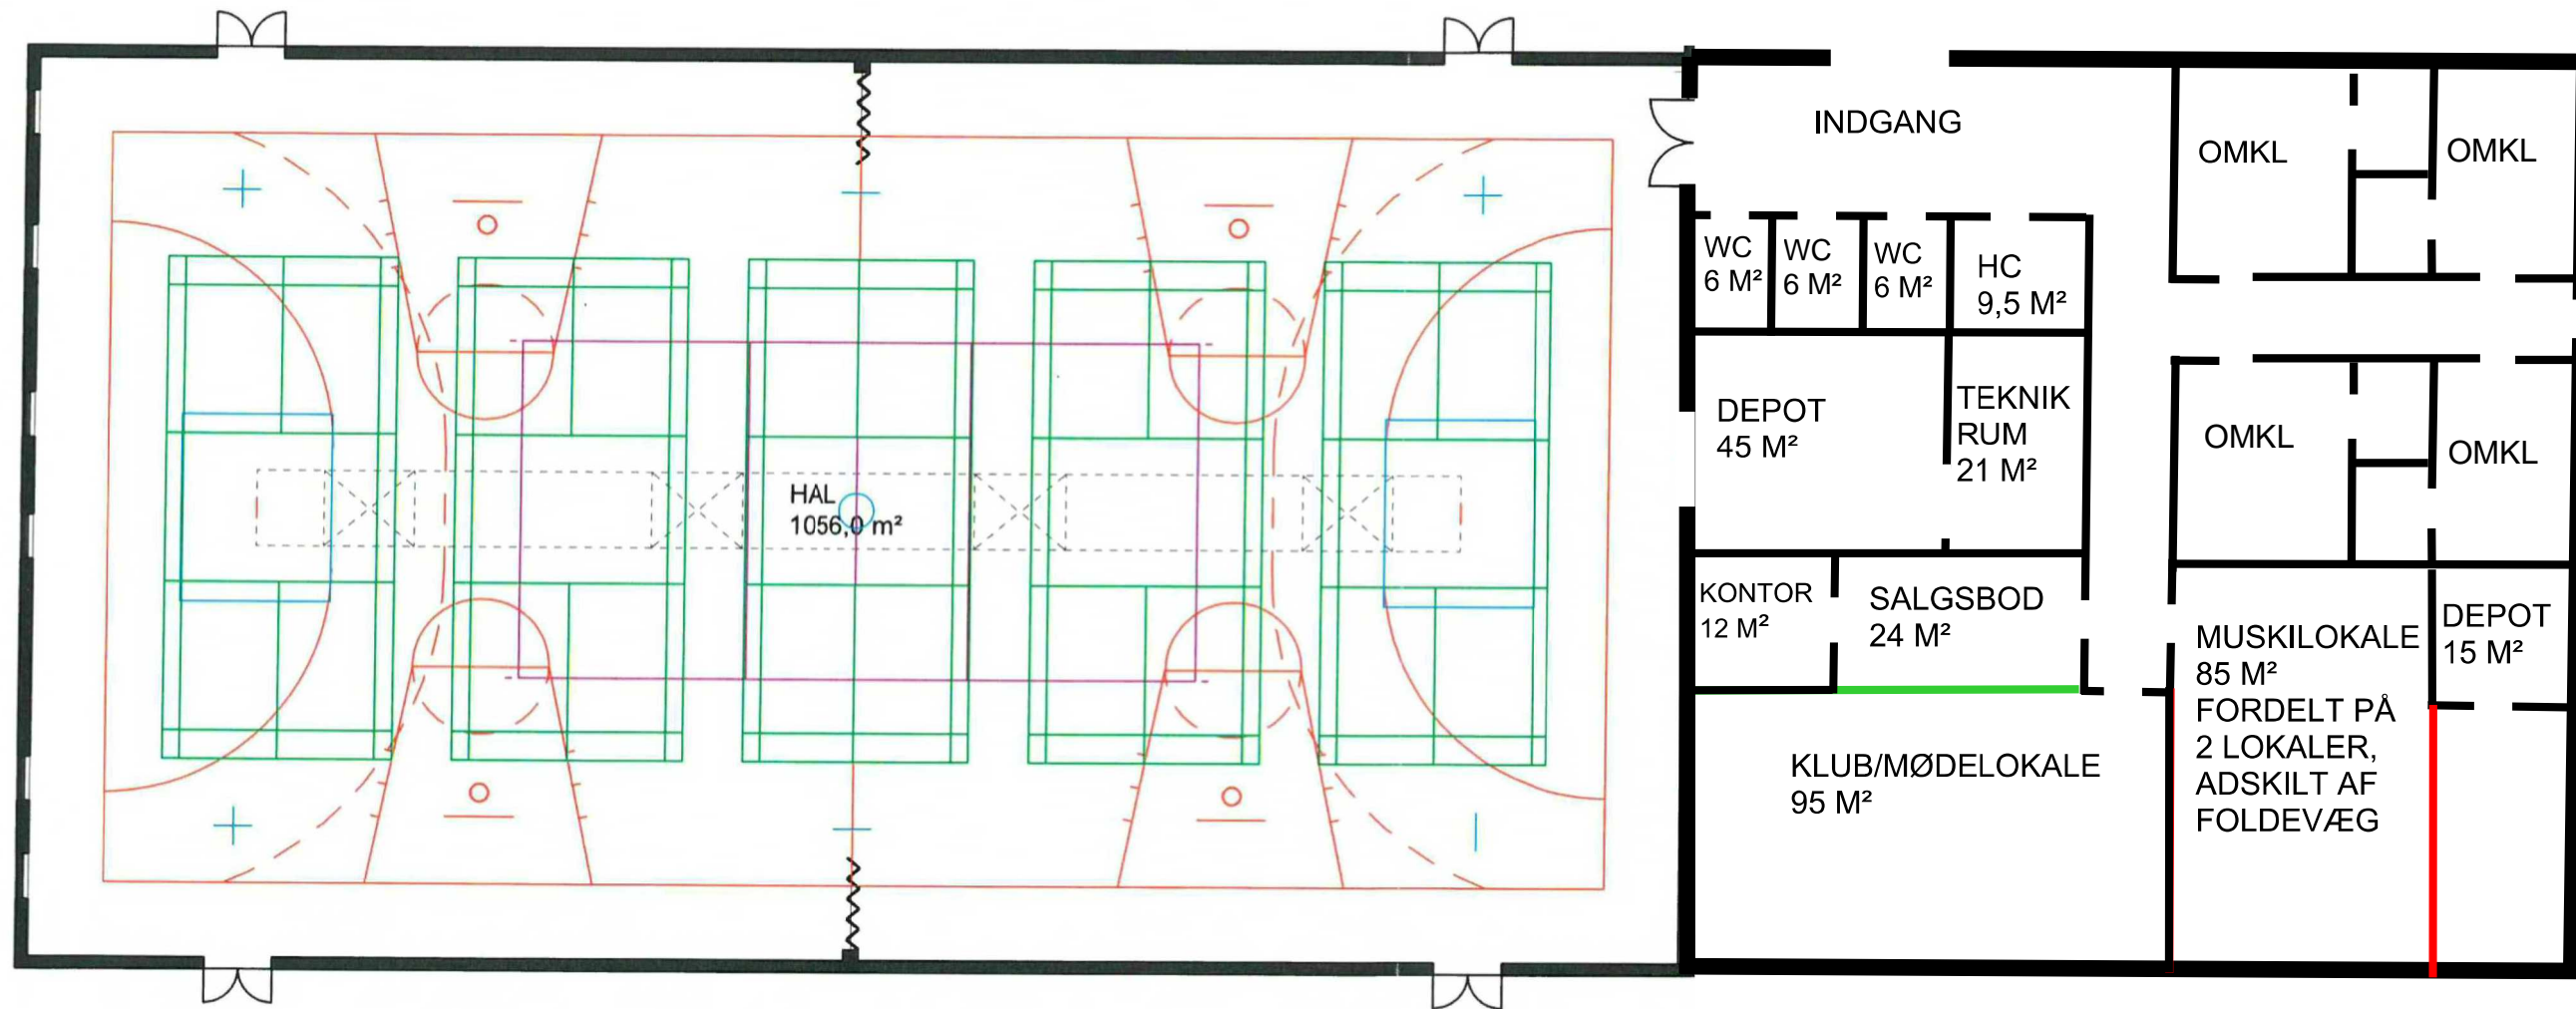

STENDERUP HALBYGGERI

Byggeri med omtanke

MÅL 1:200