


Fremtidig normalt værprofil

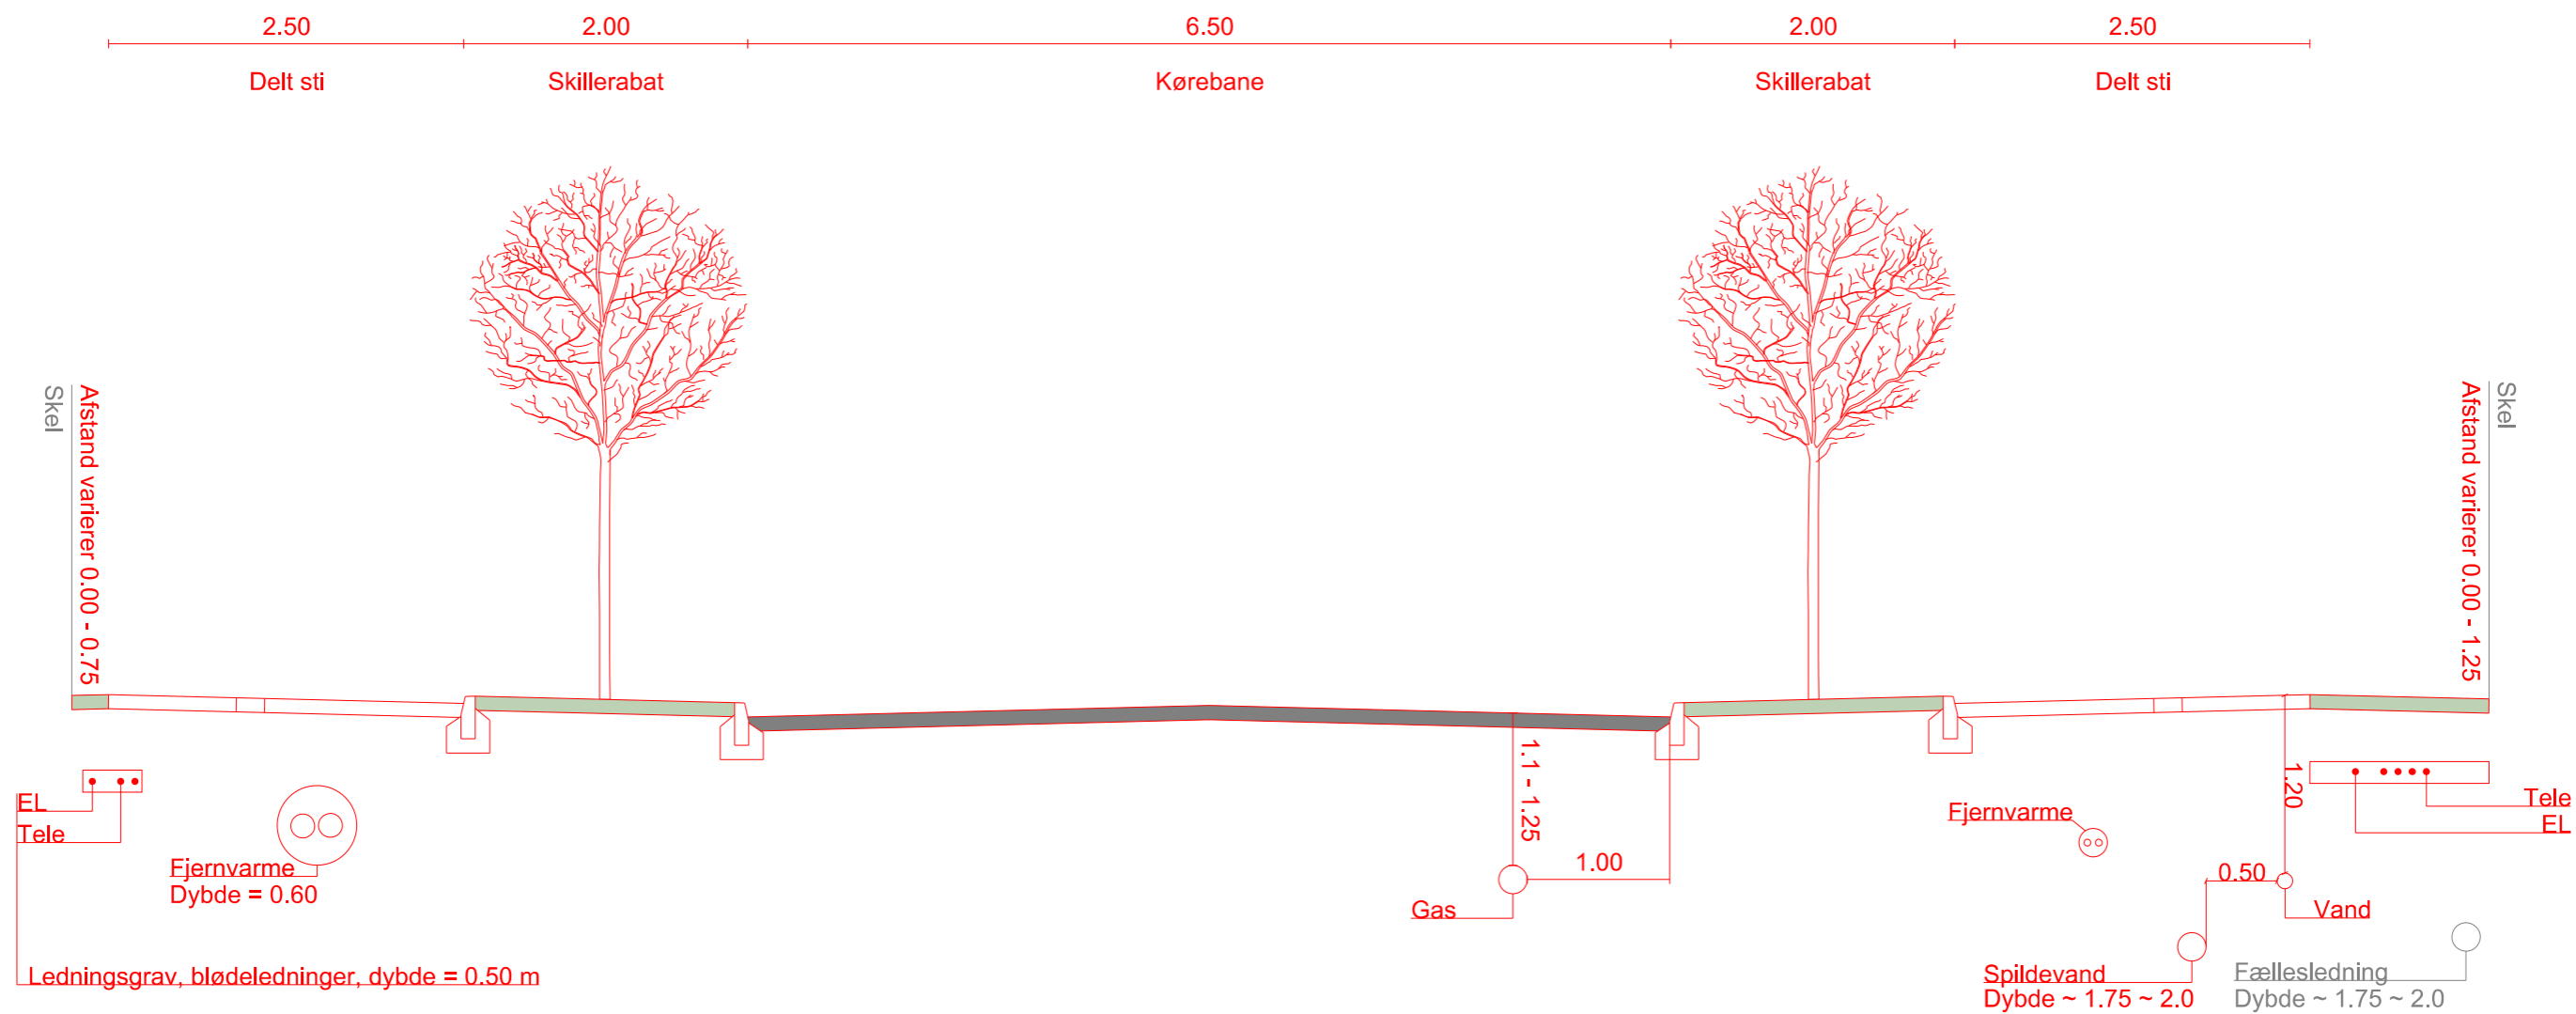

Projekt: 1351700067
Renovering af Horsensvej
Emne: Normalt værprofil
Tegn.: SK_05.02
Mål: 1:50
Udarb.: EMHA
Dato: 21.12.2017