


55 49 24.5 SX
55 49 24.3 SX
55 49 24.0 SX
55 49 23.7 SX

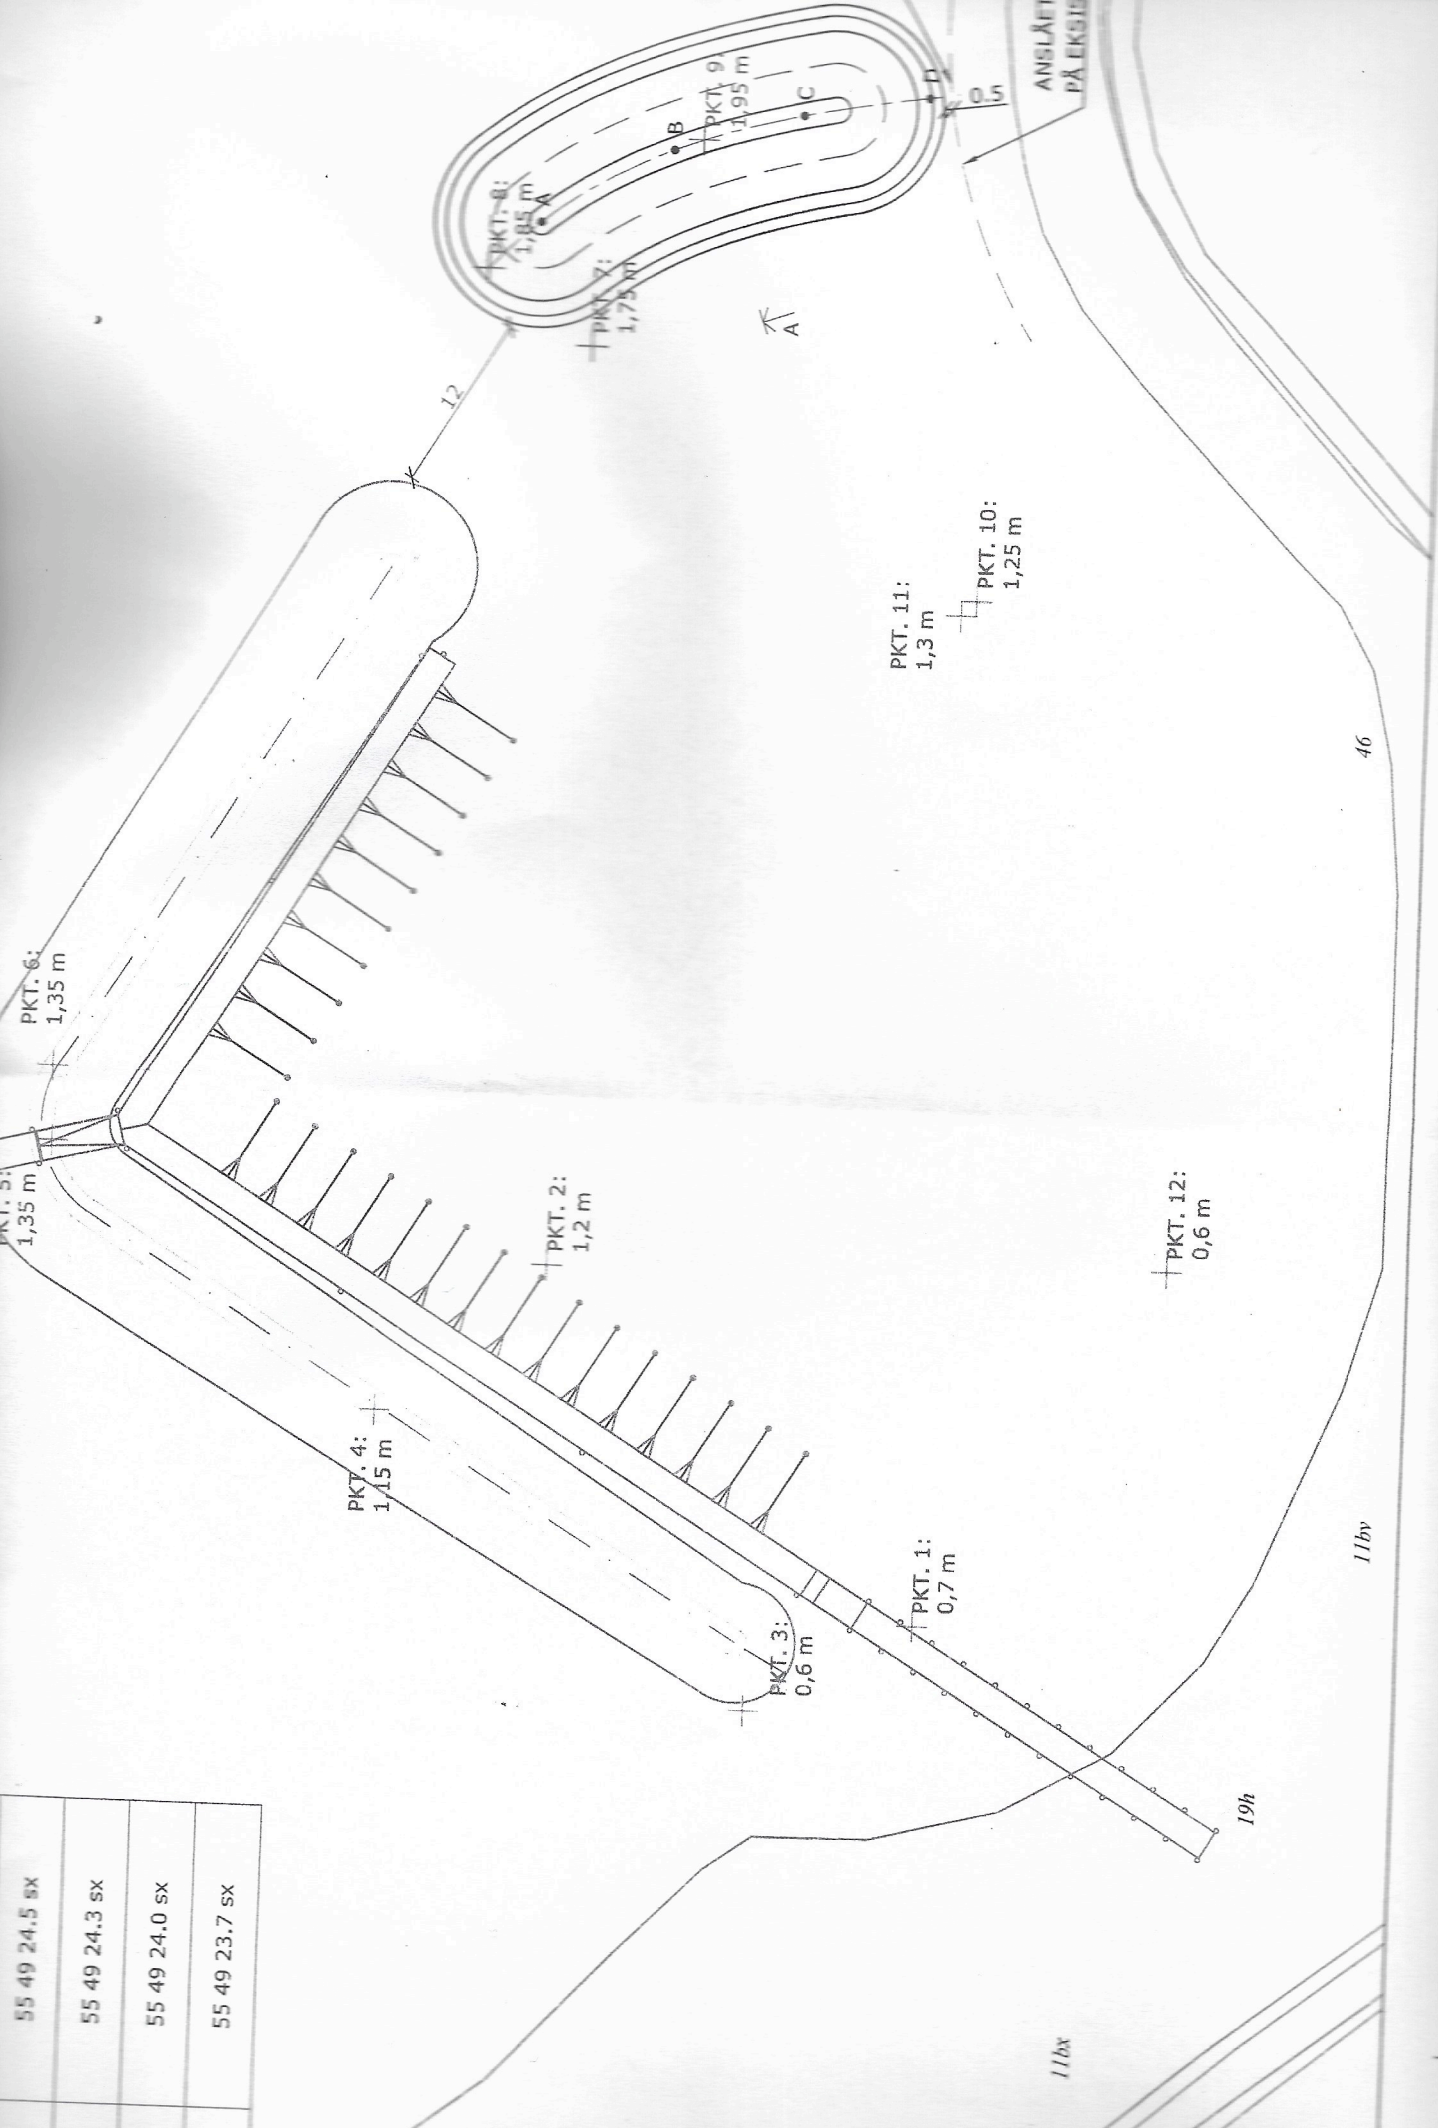

PKT. 6:
1,35 m

PKT. 5:
1,35 m

PKT. 4:
1,15 m

PKT. 2:
1,2 m

PKT. 3:
0,6 m

PKT. 1:
0,7 m

PKT. 11:
1,3 m

PKT. 10:
1,25 m

PKT. 12:
0,6 m

PKT. 8:
1,85 m

PKT. 7:
1,75 m

PKT. 9:
1,95 m

ANSLÄTT
PÅ EKSID

11by

46

19h

11bx