




Gældende

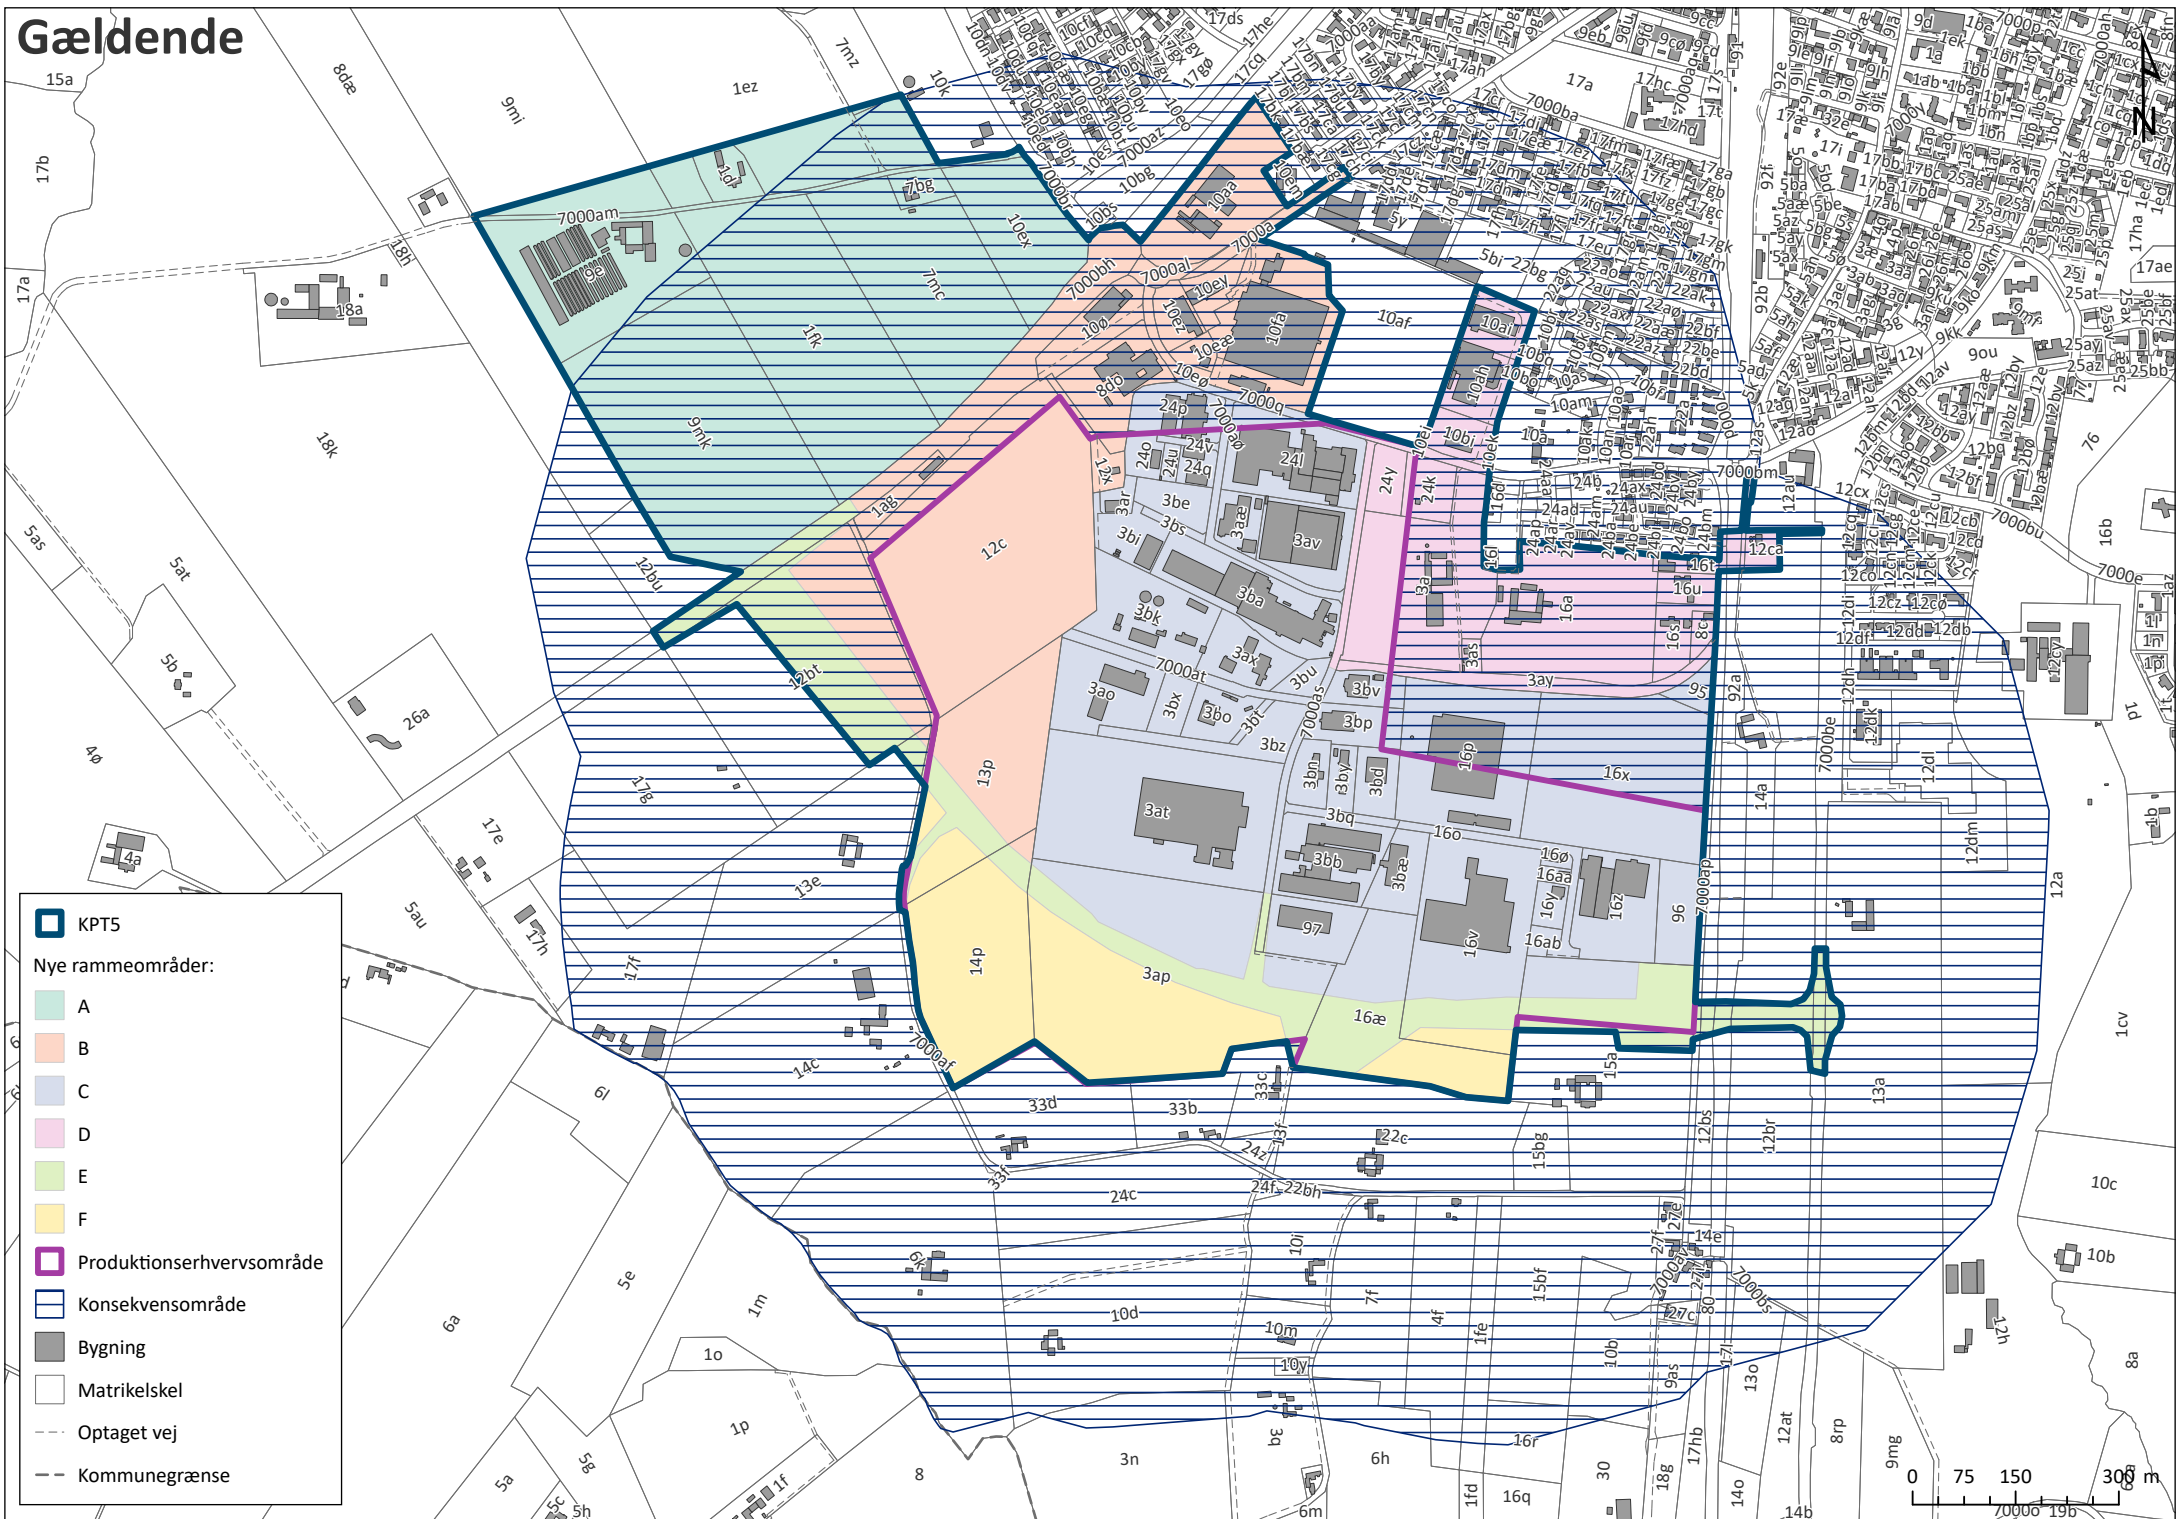

- KPT5
- Nye rammeområder:
 - A
 - B
 - C
 - D
 - E
 - F
- Produktions-erhvervsområde
- Konsekvensområde
- Bygning
- Matrikelskel
- Optaget vej
- Kommunegrænse

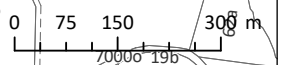

Ny

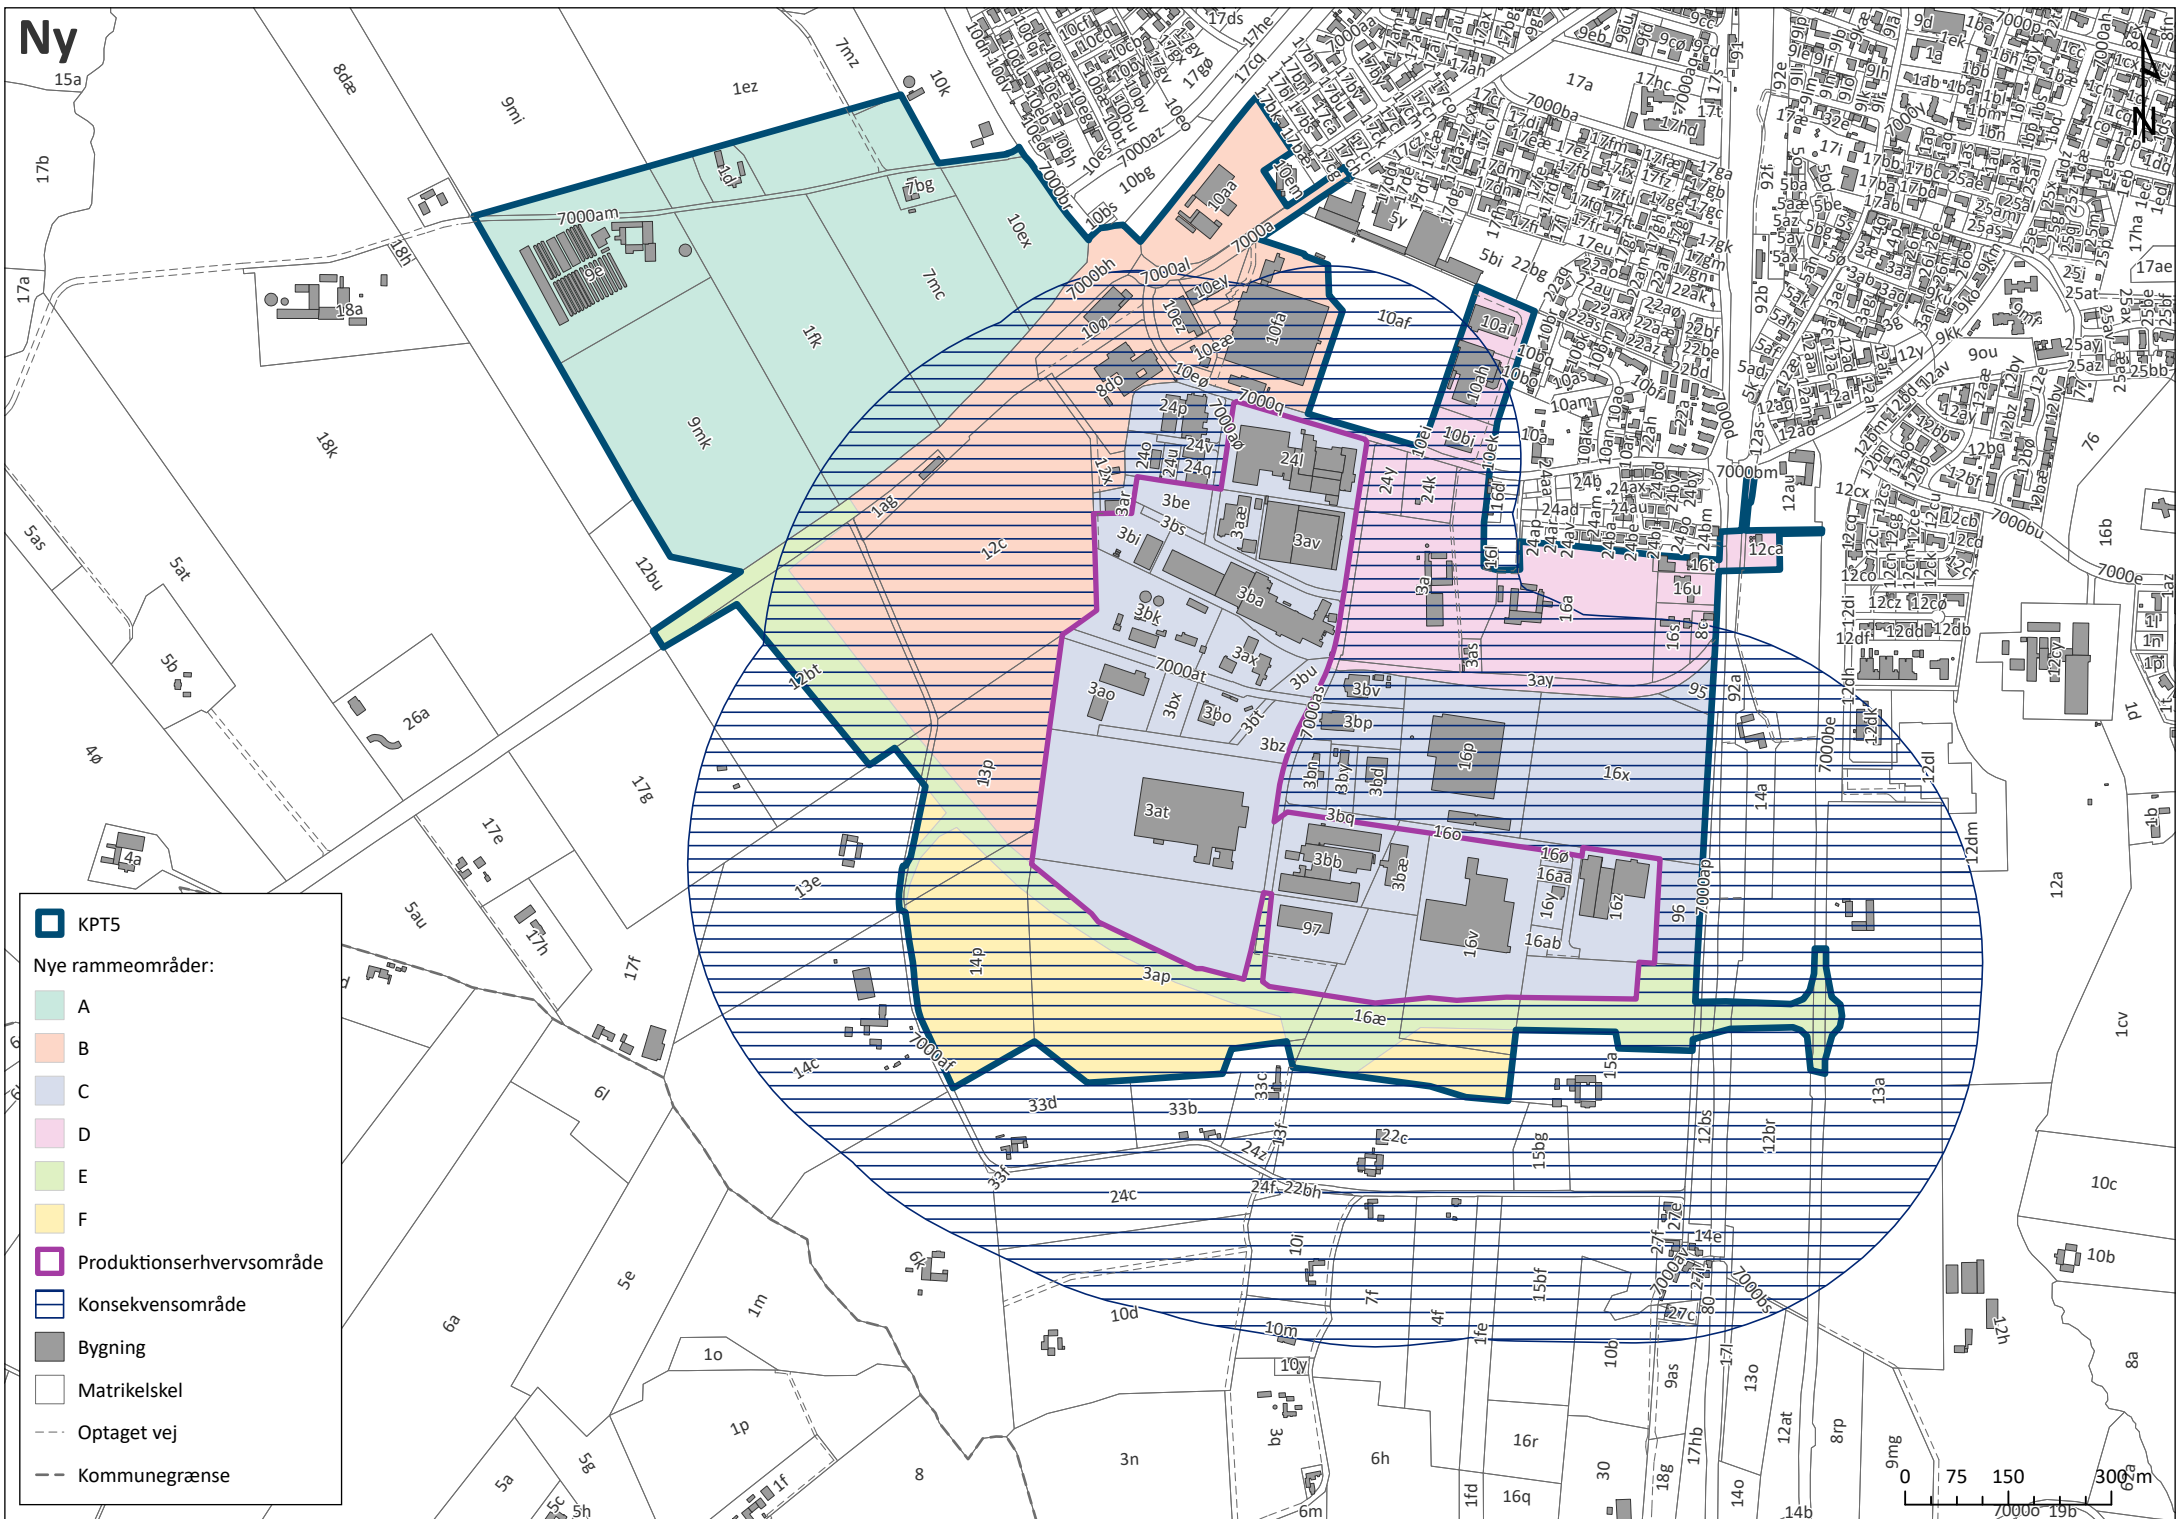

- KPT5
- Nye rammeområder:
- A
- B
- C
- D
- E
- F
- Produktionservvervsområde
- Konsekvensområde
- Bygning
- Matrikelskel
- Optaget vej
- Kommunegrænse

