

Priv. institution
ophæber boliger i
landsbyen for at
lave bo-steder for
unge (35-40 pers. á
bosted). Dette er
for sbt en andel af
de unge, som flytter
ind i landsbyen.
Landsbyen kan ikke
udvikle sig, da institutio-
-nen →

→ ophæber det hele,
for boliger nær til
boligmarked.
Dette sætter for
sbt præp i byen

HJØRTSVANG






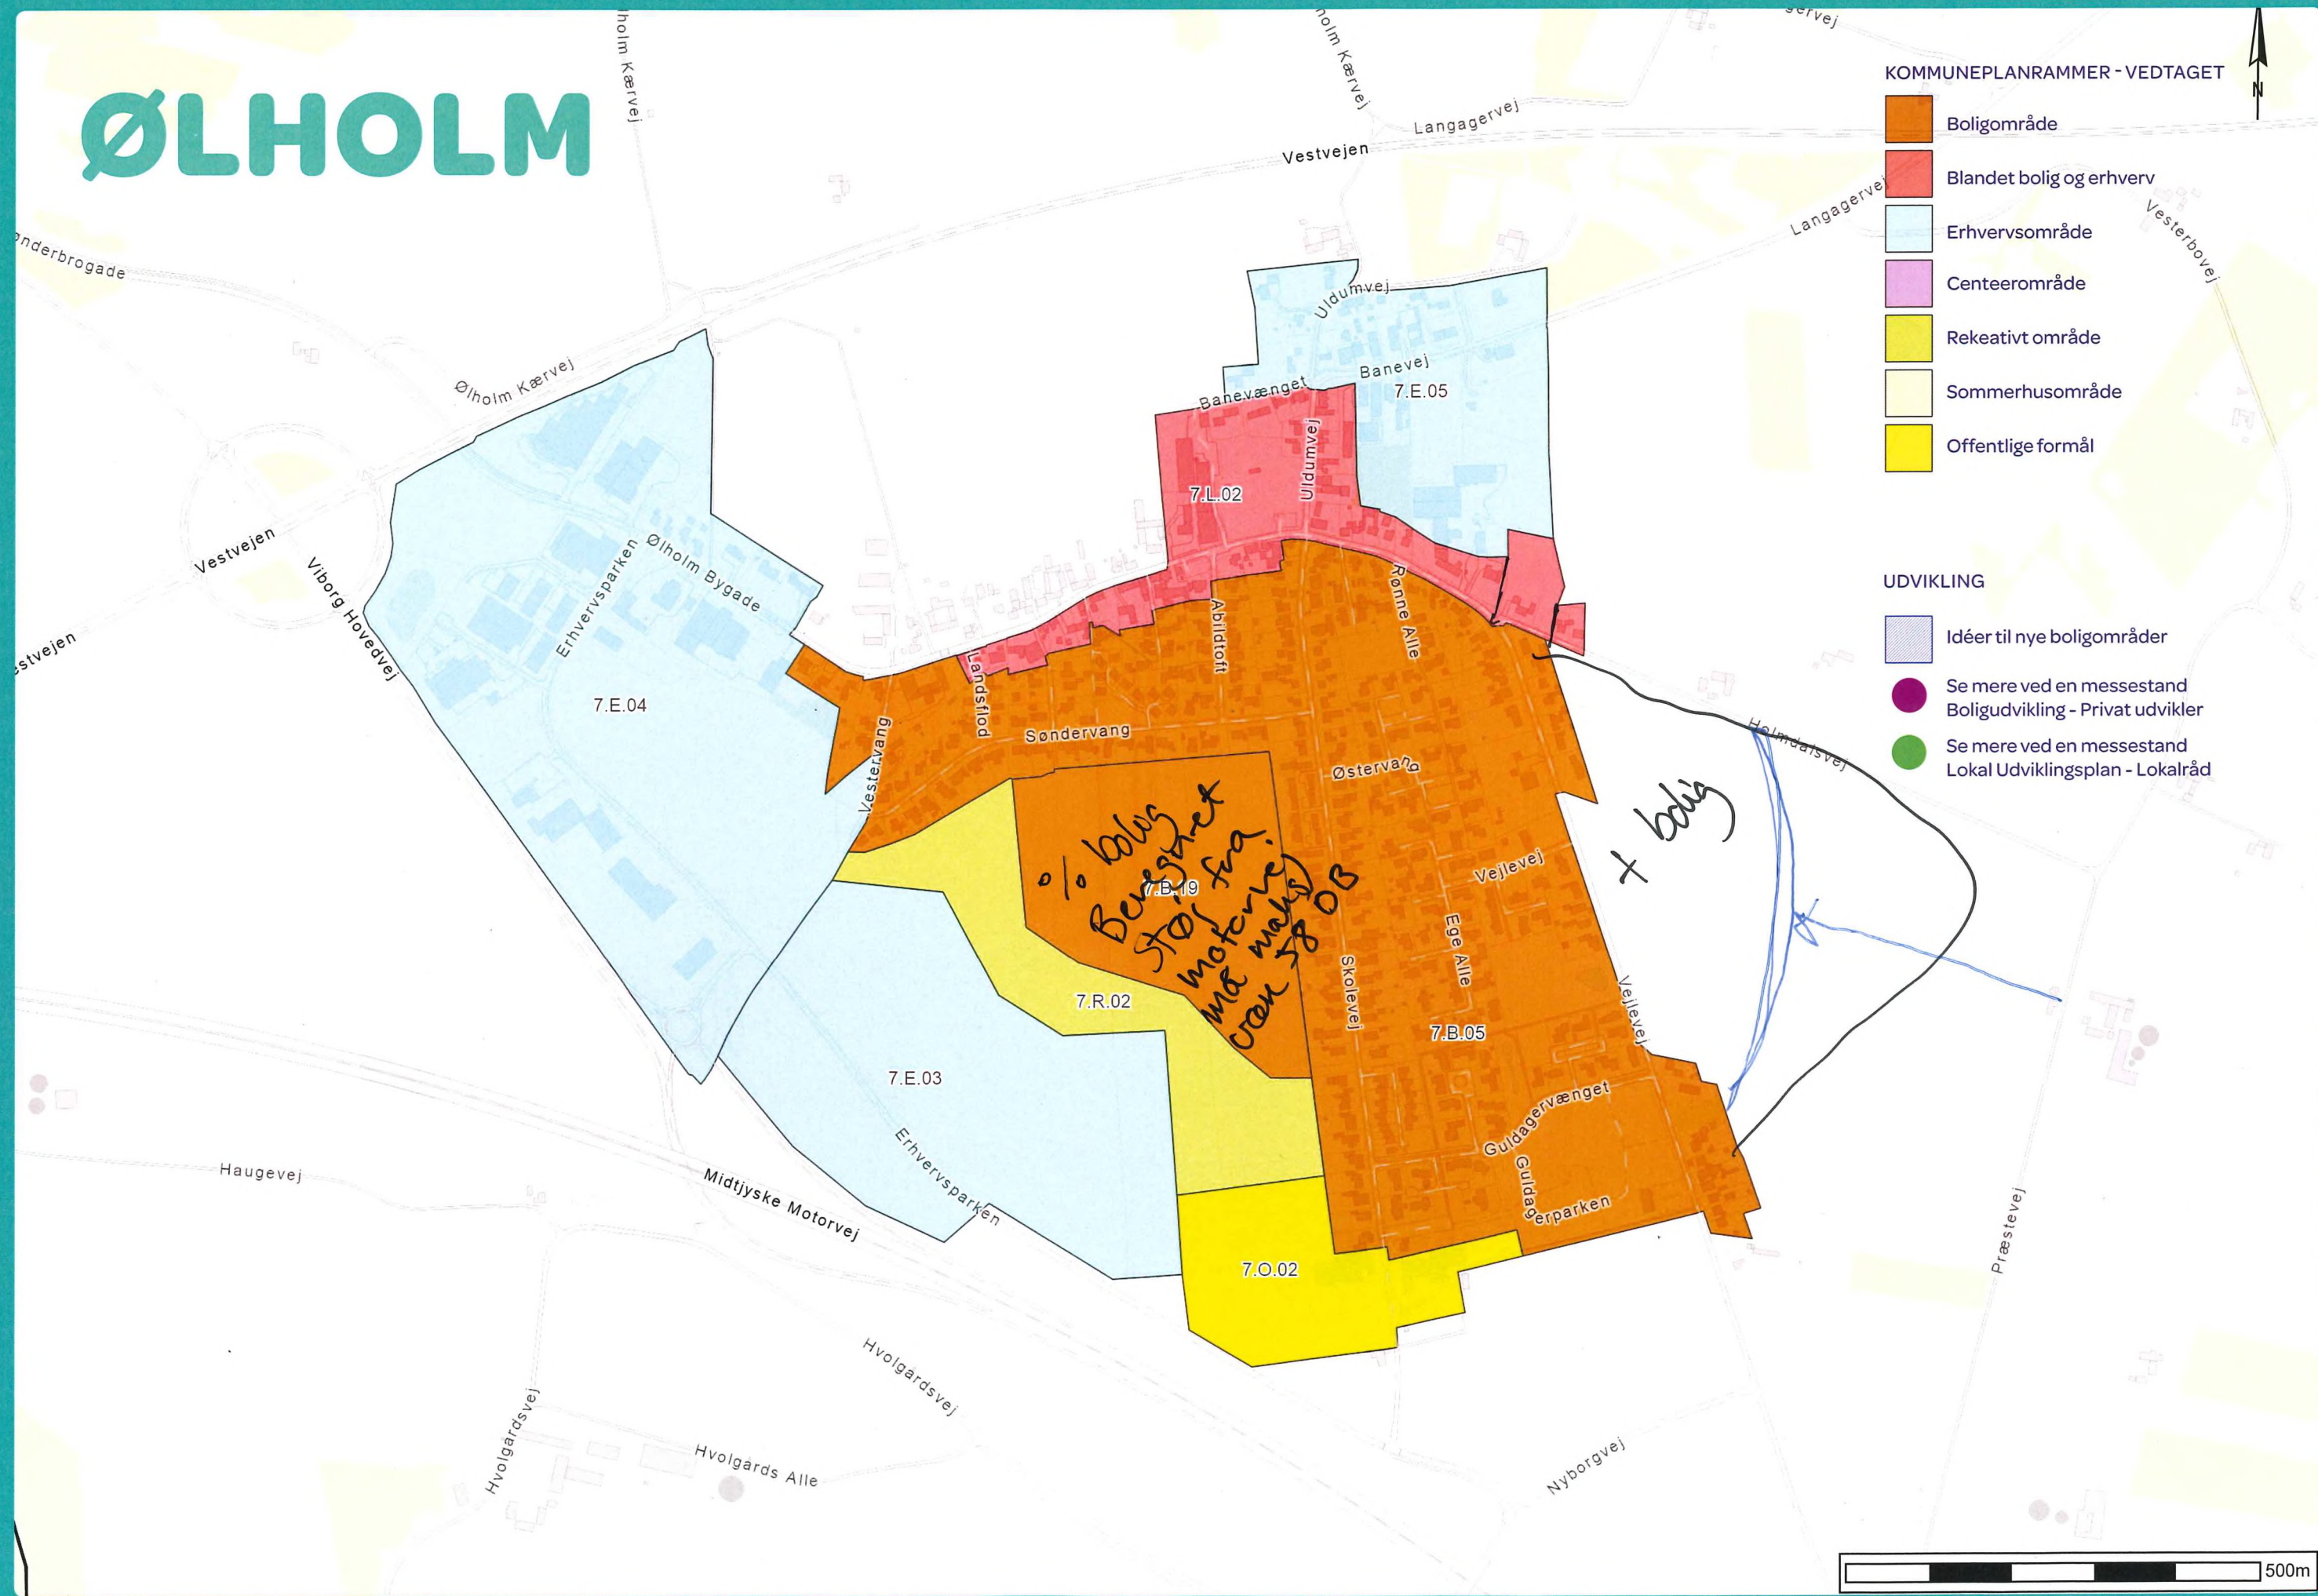
ØLHOLM

KOMMUNEPLANRAMMER - VEDTAGET

-  Boligområde
-  Blandet bolig og erhverv
-  Erhvervsområde
-  Centeerområde
-  Rekeativt område
-  Sommerhusområde
-  Offentlige formål

UDVIKLING

-  Idéer til nye boligområder
-  Se mere ved en messestand
Boligudvikling - Privat udvikler
-  Se mere ved en messestand
Lokal Udviklingsplan - Lokalråd



Kærvejen

ULDUM


Lokalplan for området ønskes + tæt lav @ byggeni :)

KOMMUNEPLANRAMMER - VEDTAGET

- Boligområde
- Blandet bolig og erhverv
- Erhvervsområde
- Centeerområde
- Rekeativt område
- Sommerhusområde
- Offentlige formål

UDVIKLING

- Idéer til nye boligområder
- Se mere ved en messestand Boligudvikling - Privat udvikler
- Se mere ved en messestand Lokal Udviklingsplan - Lokalråd

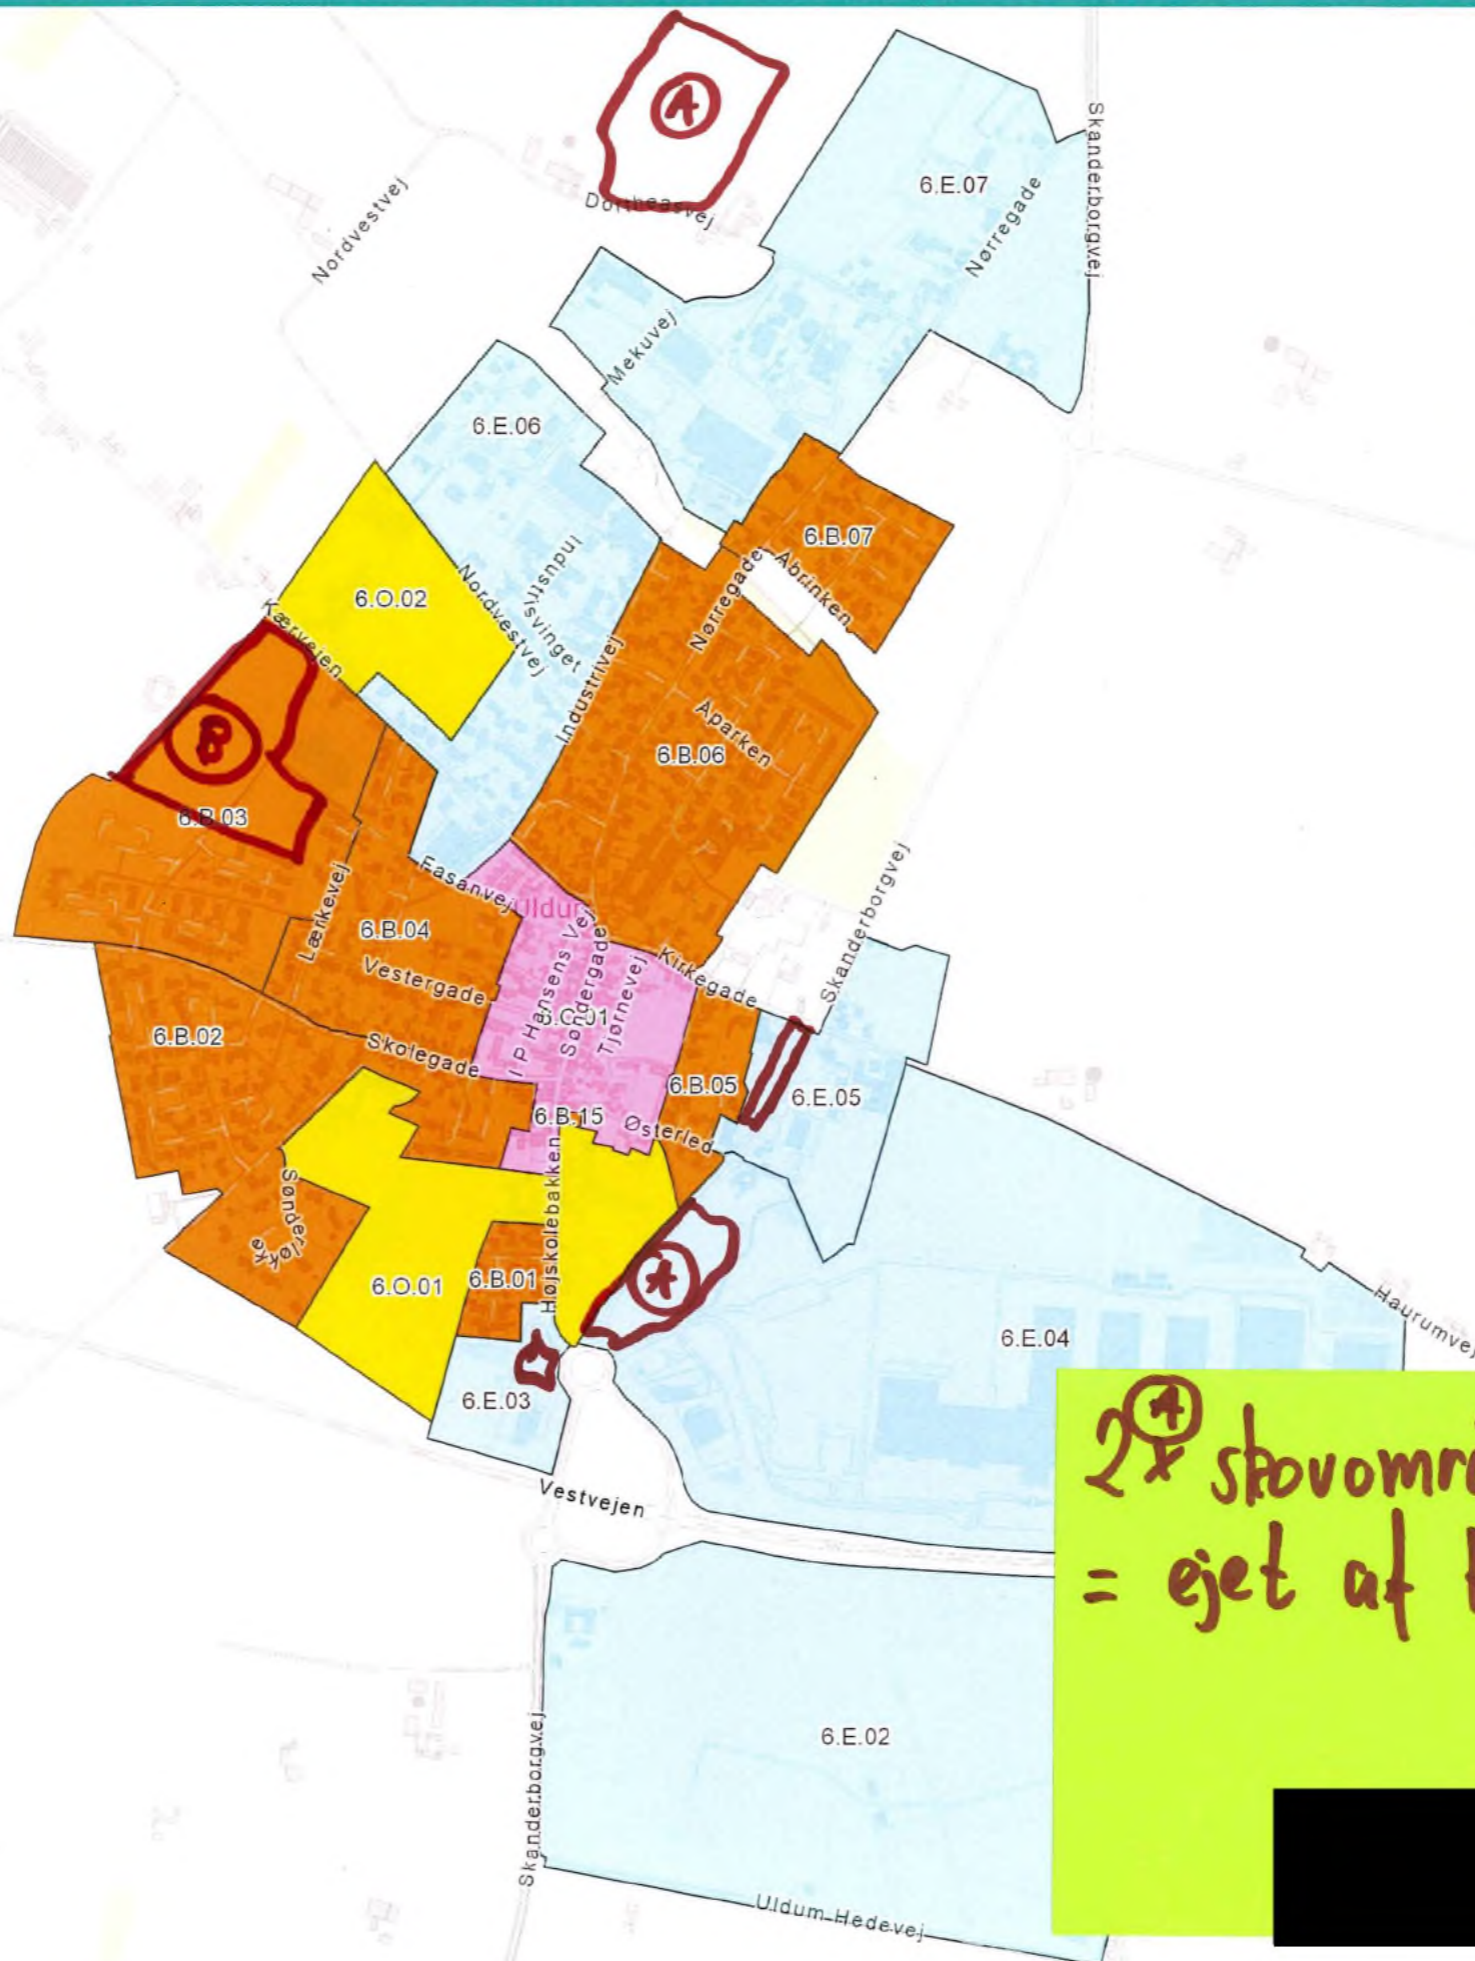




2x stovområder = ejet af HK.

LINDVED

KOMMUNEPLANRAMMER - VEDTAGET

-  Boligområde
-  Blandet bolig og erhverv
-  Erhvervsområde
-  Centeerområde
-  Rekeativt område
-  Sommerhusområde
-  Offentlige formål

UDVIKLING

-  Idéer til nye boligområder
-  Se mere ved en messestand
Boligudvikling - Privat udvikler
-  Se mere ved en messestand
Lokal Udviklingsplan - Lokalråd

- Det gør for
langsomt i Lindved.
man skal have
flere tilflyttere
for at bl.e. fastholde
skolen

Erhverv




How indsendt ideer
Nord for Remmerlund

- Vil gerne inkludere
til dialog med
Snowest.




- med vej 6
Natur. Spørge JUNE

LØSNING

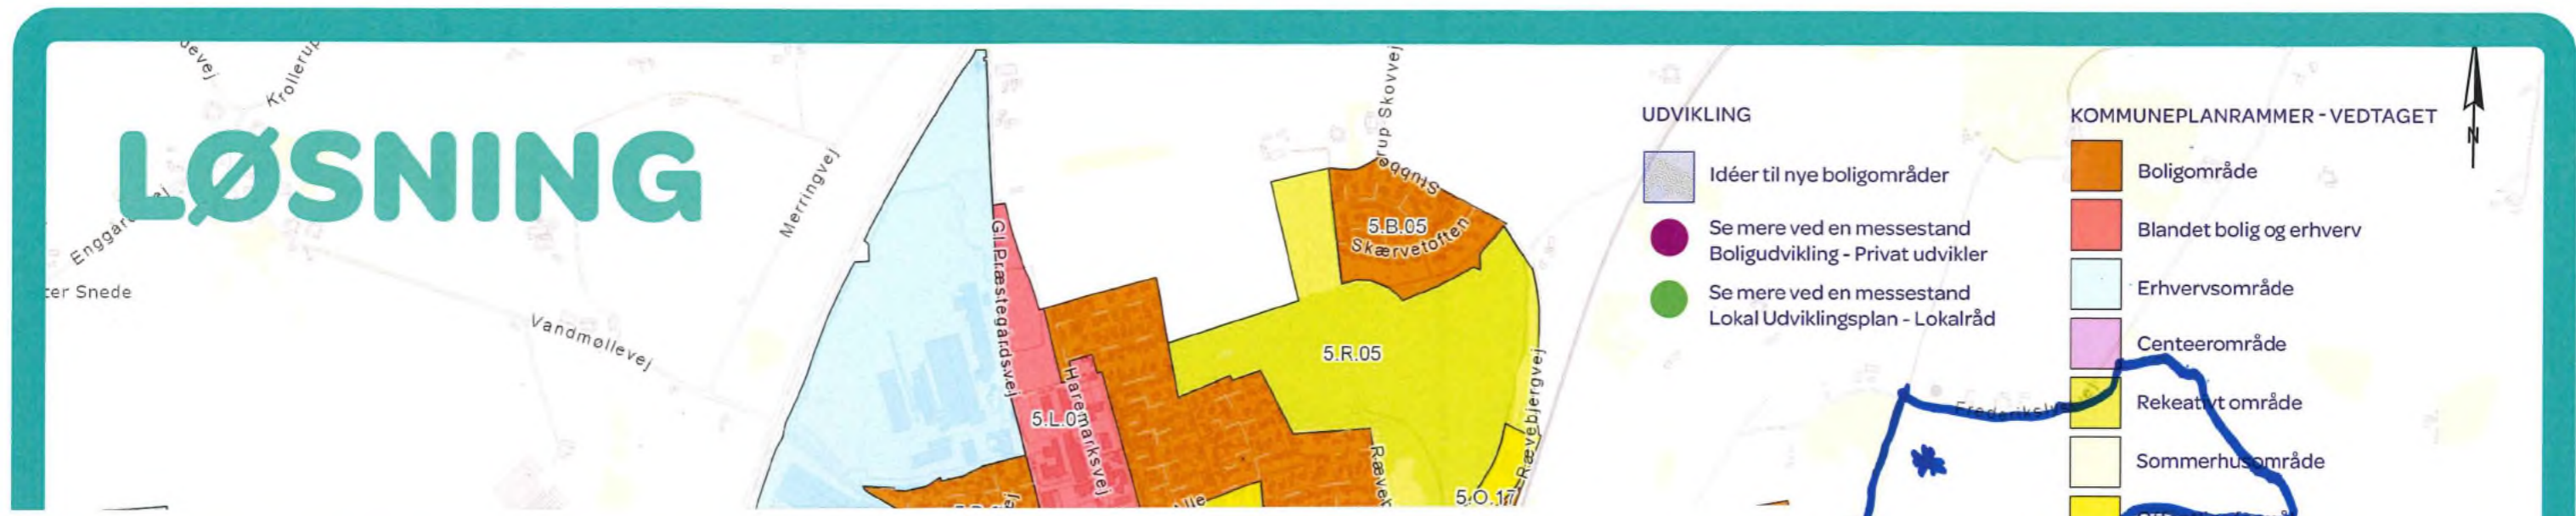

Nyt boligområde mellem Frederikslystvej og Teglværksvej

Teglværksvej - Frederikslystvej 73

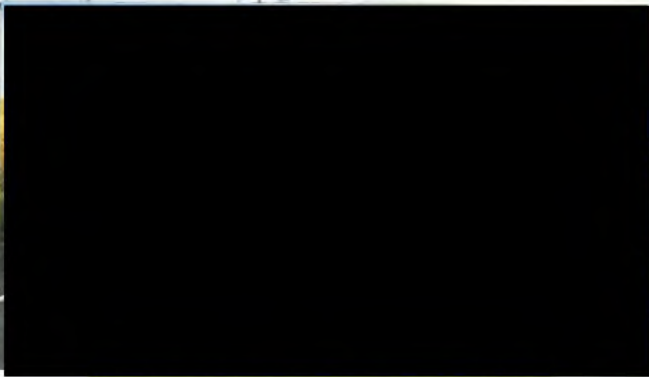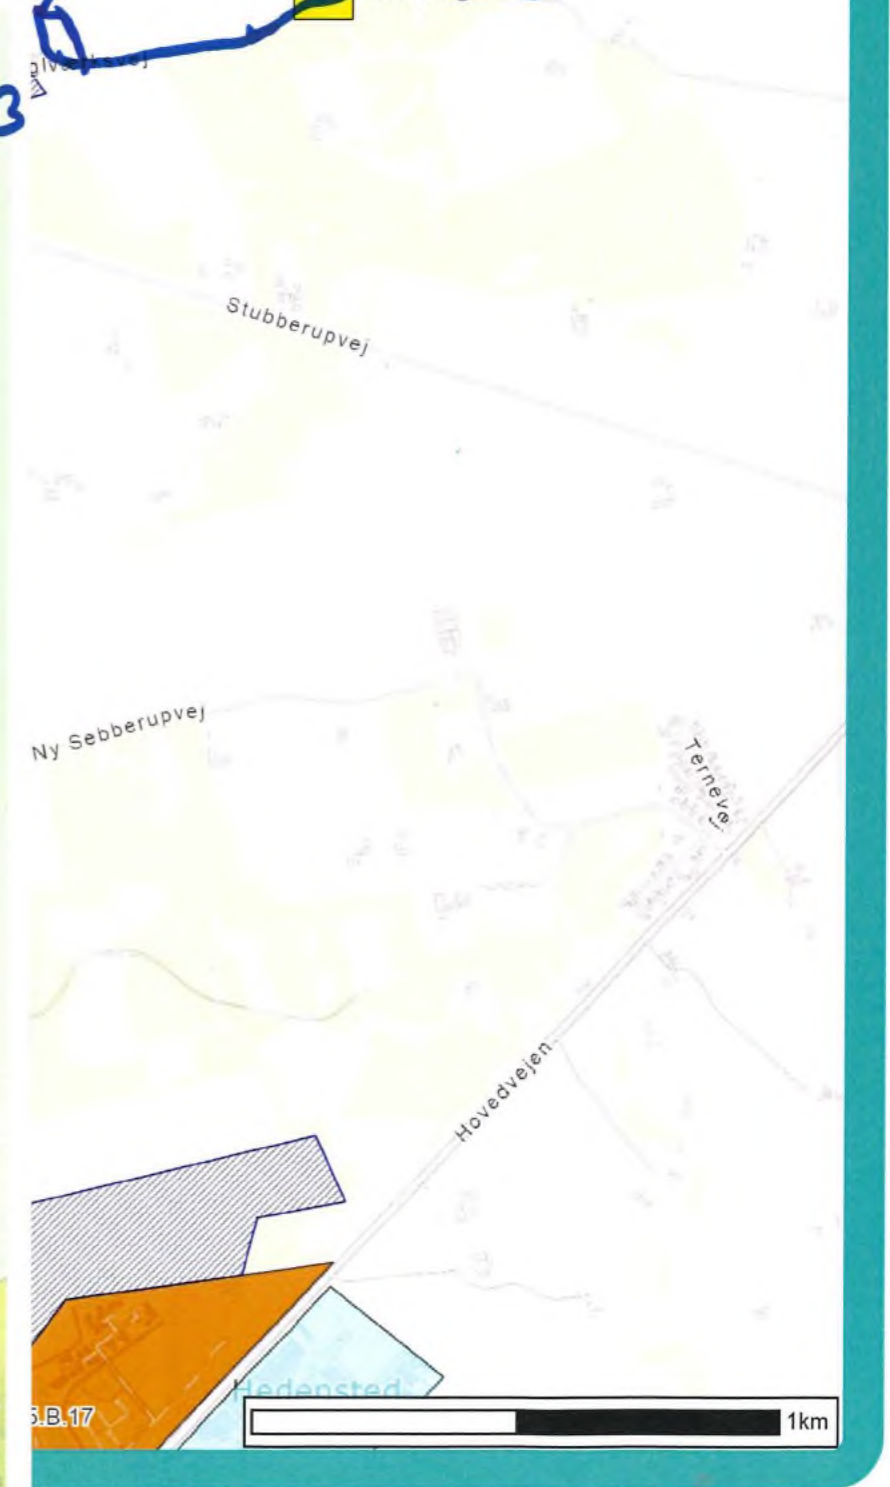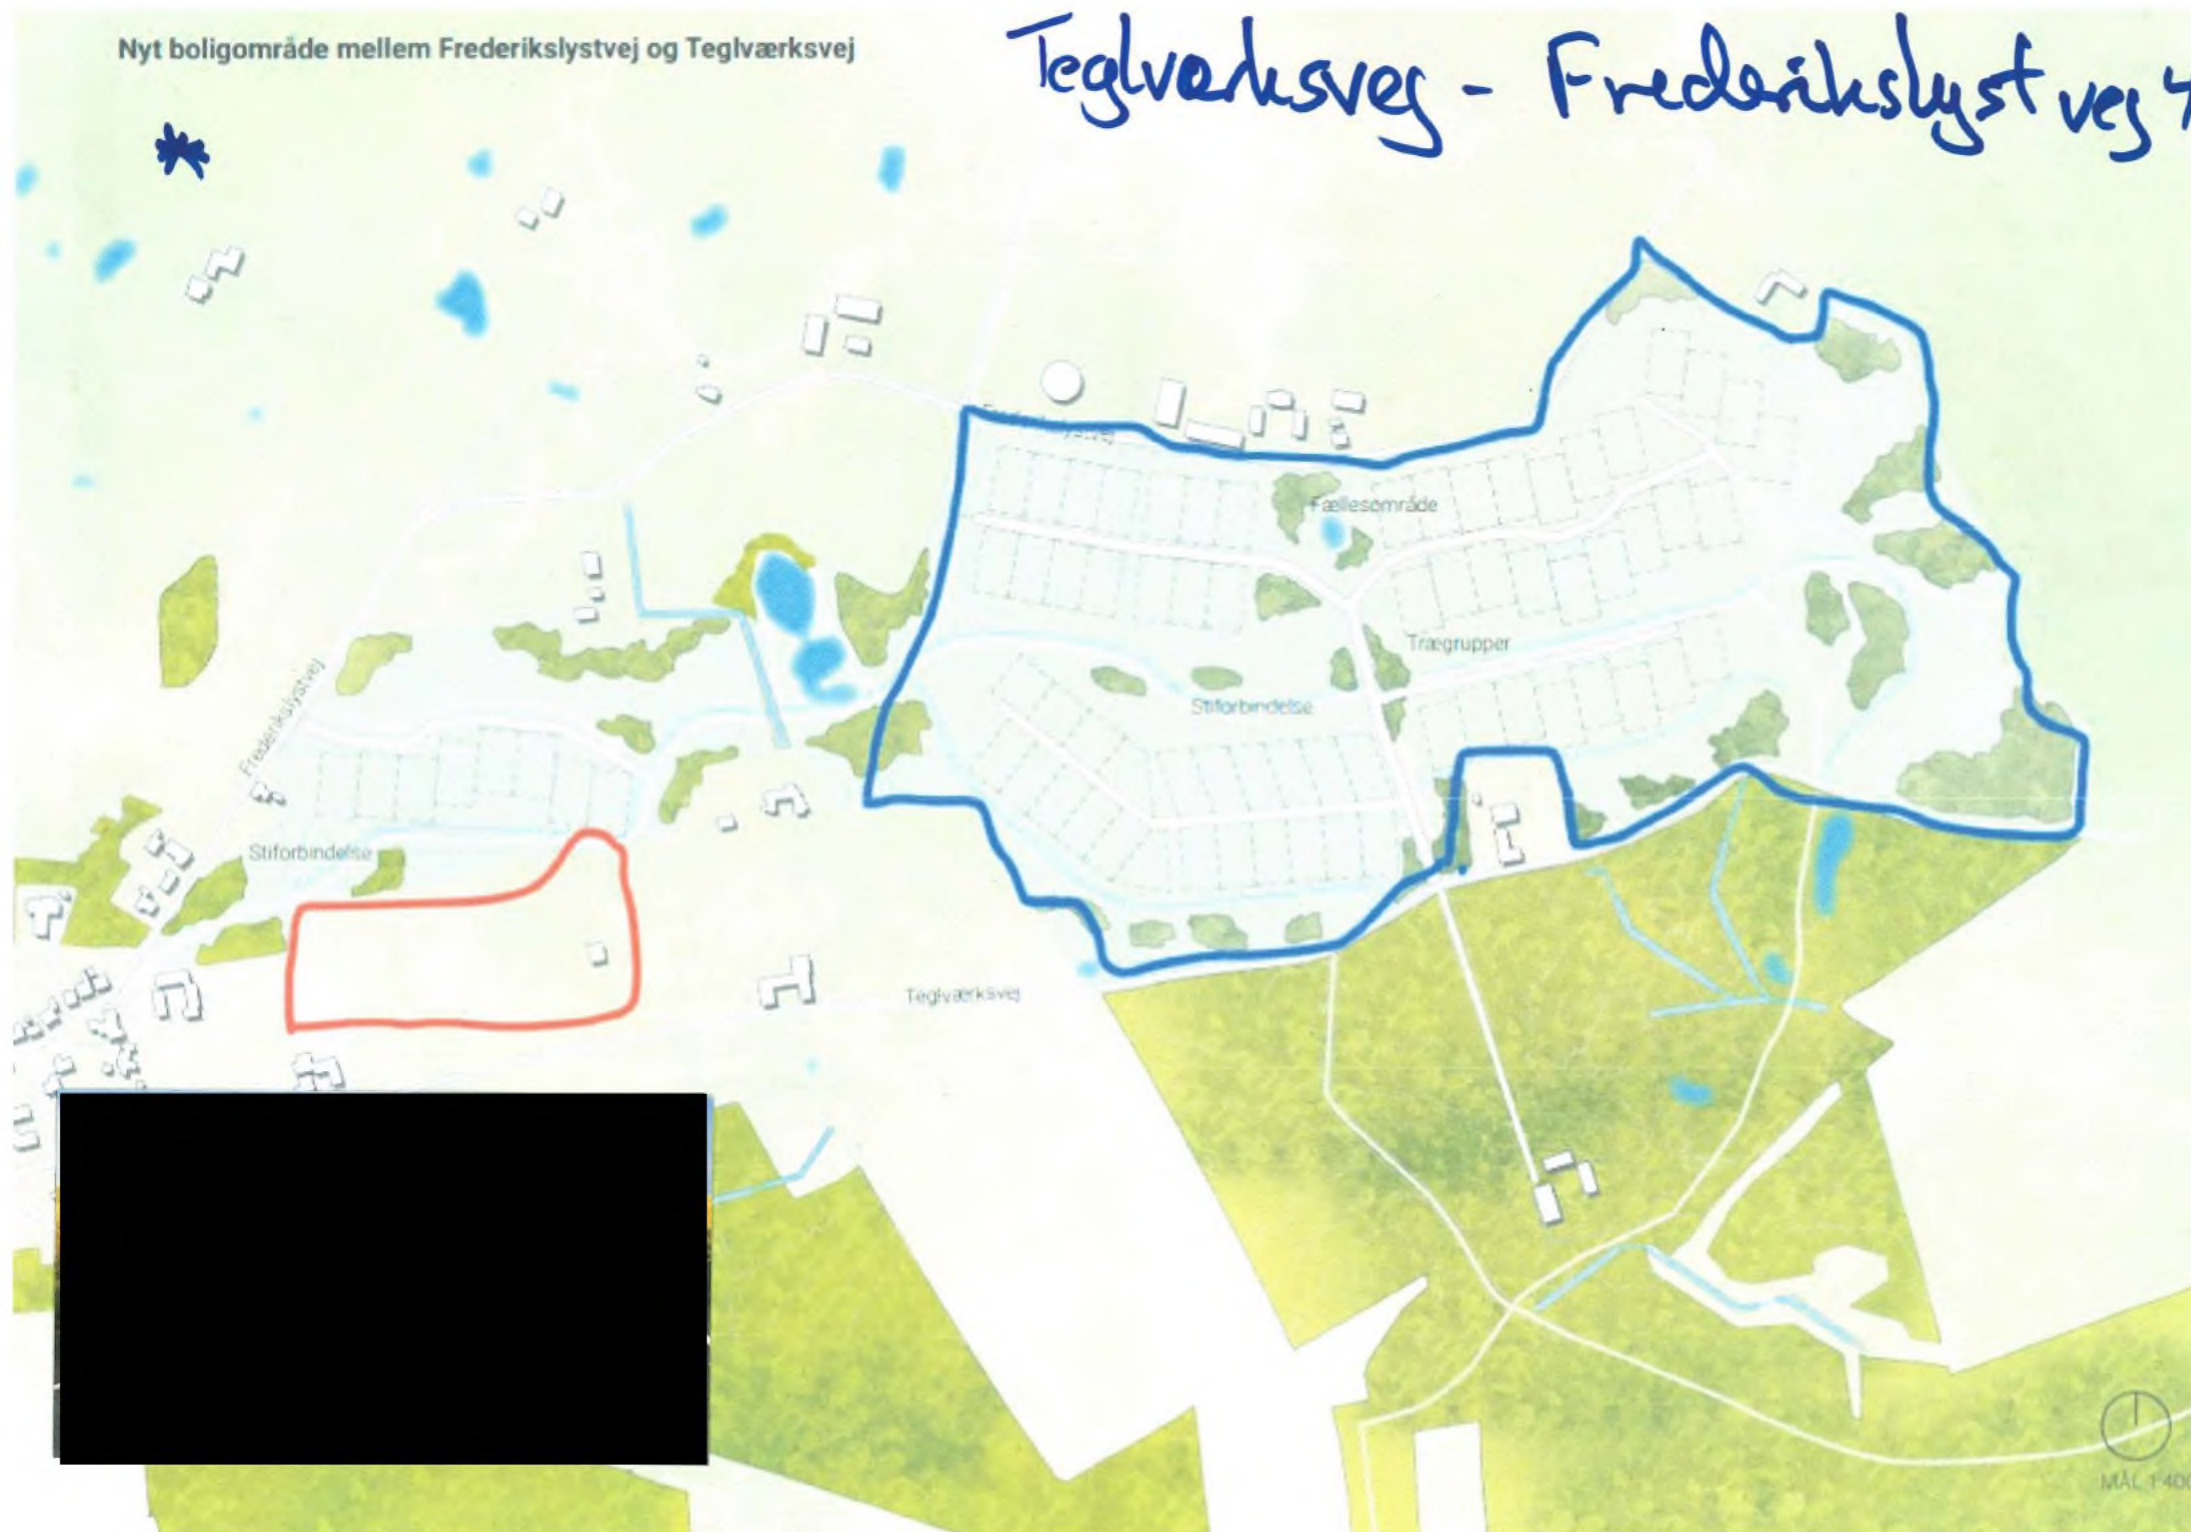


KRAGELUND - ØSTER SNEDE

KOMMUNEPLANRAMMER - VEDTAGET

- Boligområde
- Blandet bolig og erhverv
- Erhvervsområde
- Centeerområde
- Rekeativt område
- Sommerhusområde
- Offentlige formål

- Se mere ved en messestand
Boligudvikling - Privat udvikler
- Se mere ved en messestand
Lokal Udviklingsplan - Lokalråd

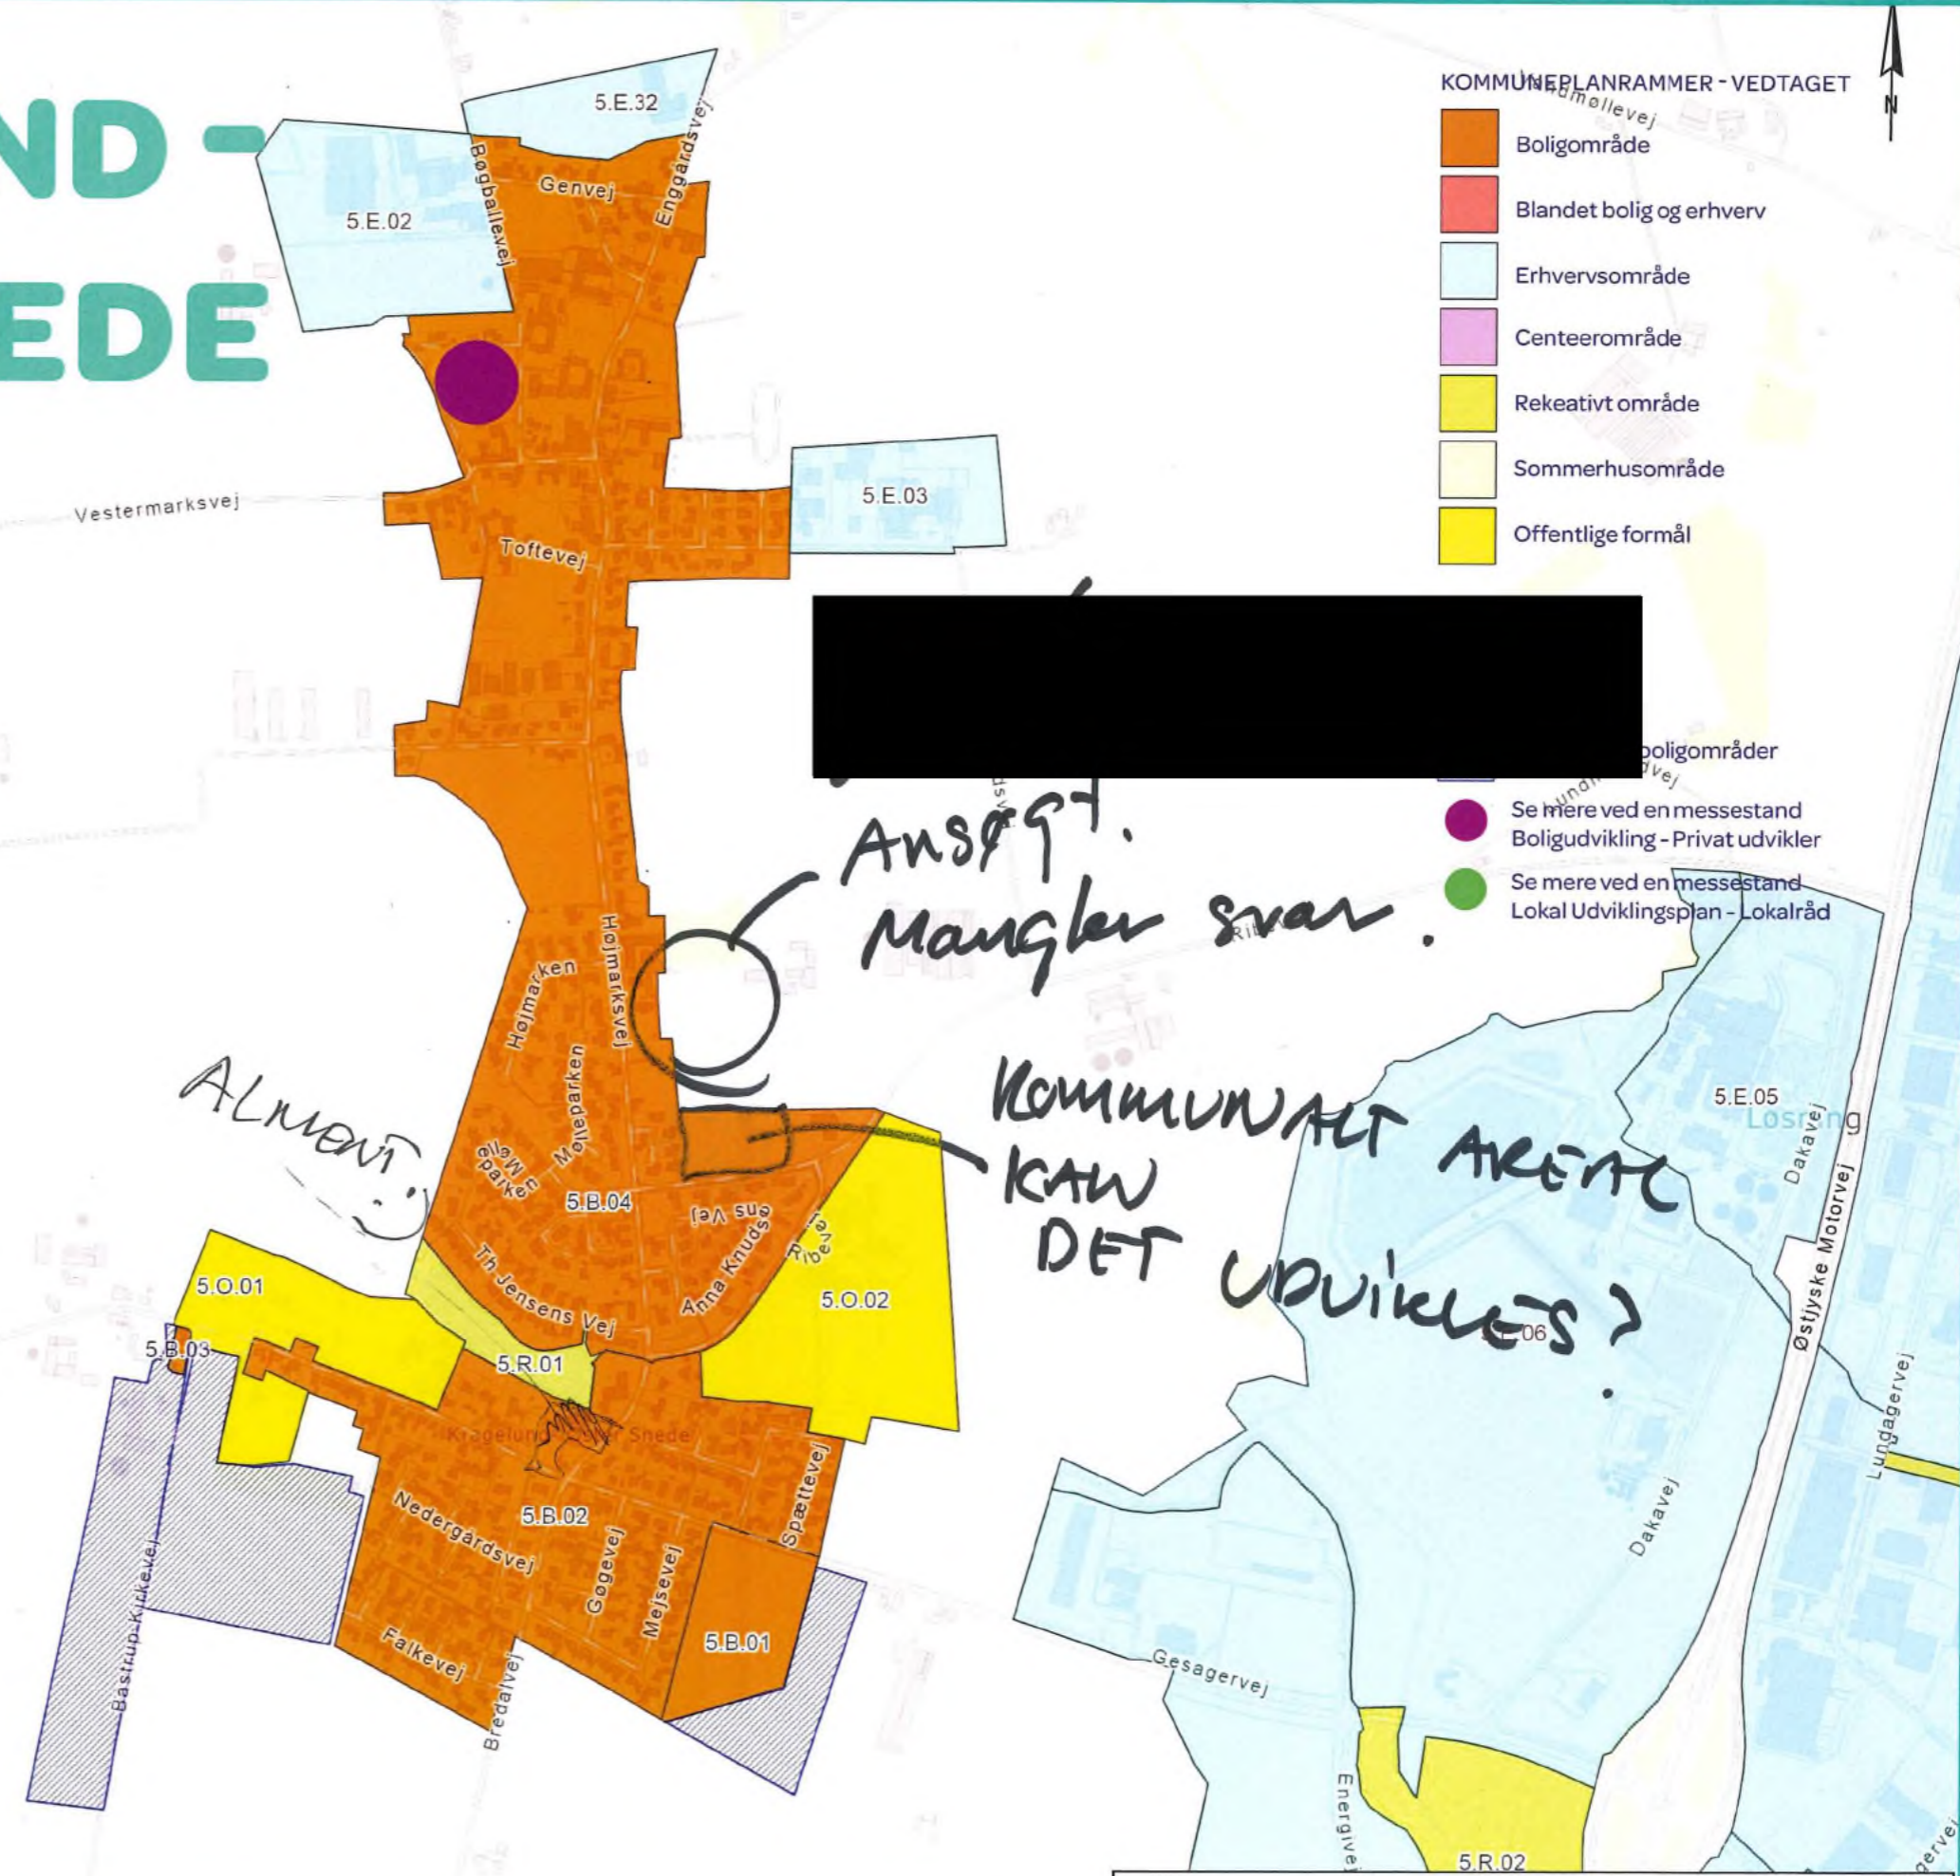

ANSØGT.
Mangler svar.




ALMENT 😊

KOMMUNALT AREAL
KAN DET UDVIKLES?




1km

KRAGELUND - ØSTER SNEDE


KOMMUNEPLANRAMMER - VEDTAGET

-  Boligområde
-  Blandet bolig og erhverv
-  Erhvervsområde
-  Centeerområde
-  Rekeativt område
-  Sommerhusområde
-  Offentlige formål

UDVIKLING


-  Idéer til nye boligområder
-  Se mere ved en messestand
Boligudvikling - Privat udvikler
-  Se mere ved en messestand
Lokal Udviklingsplan - Lokalråd

Vi ønsker dette område prioriteret

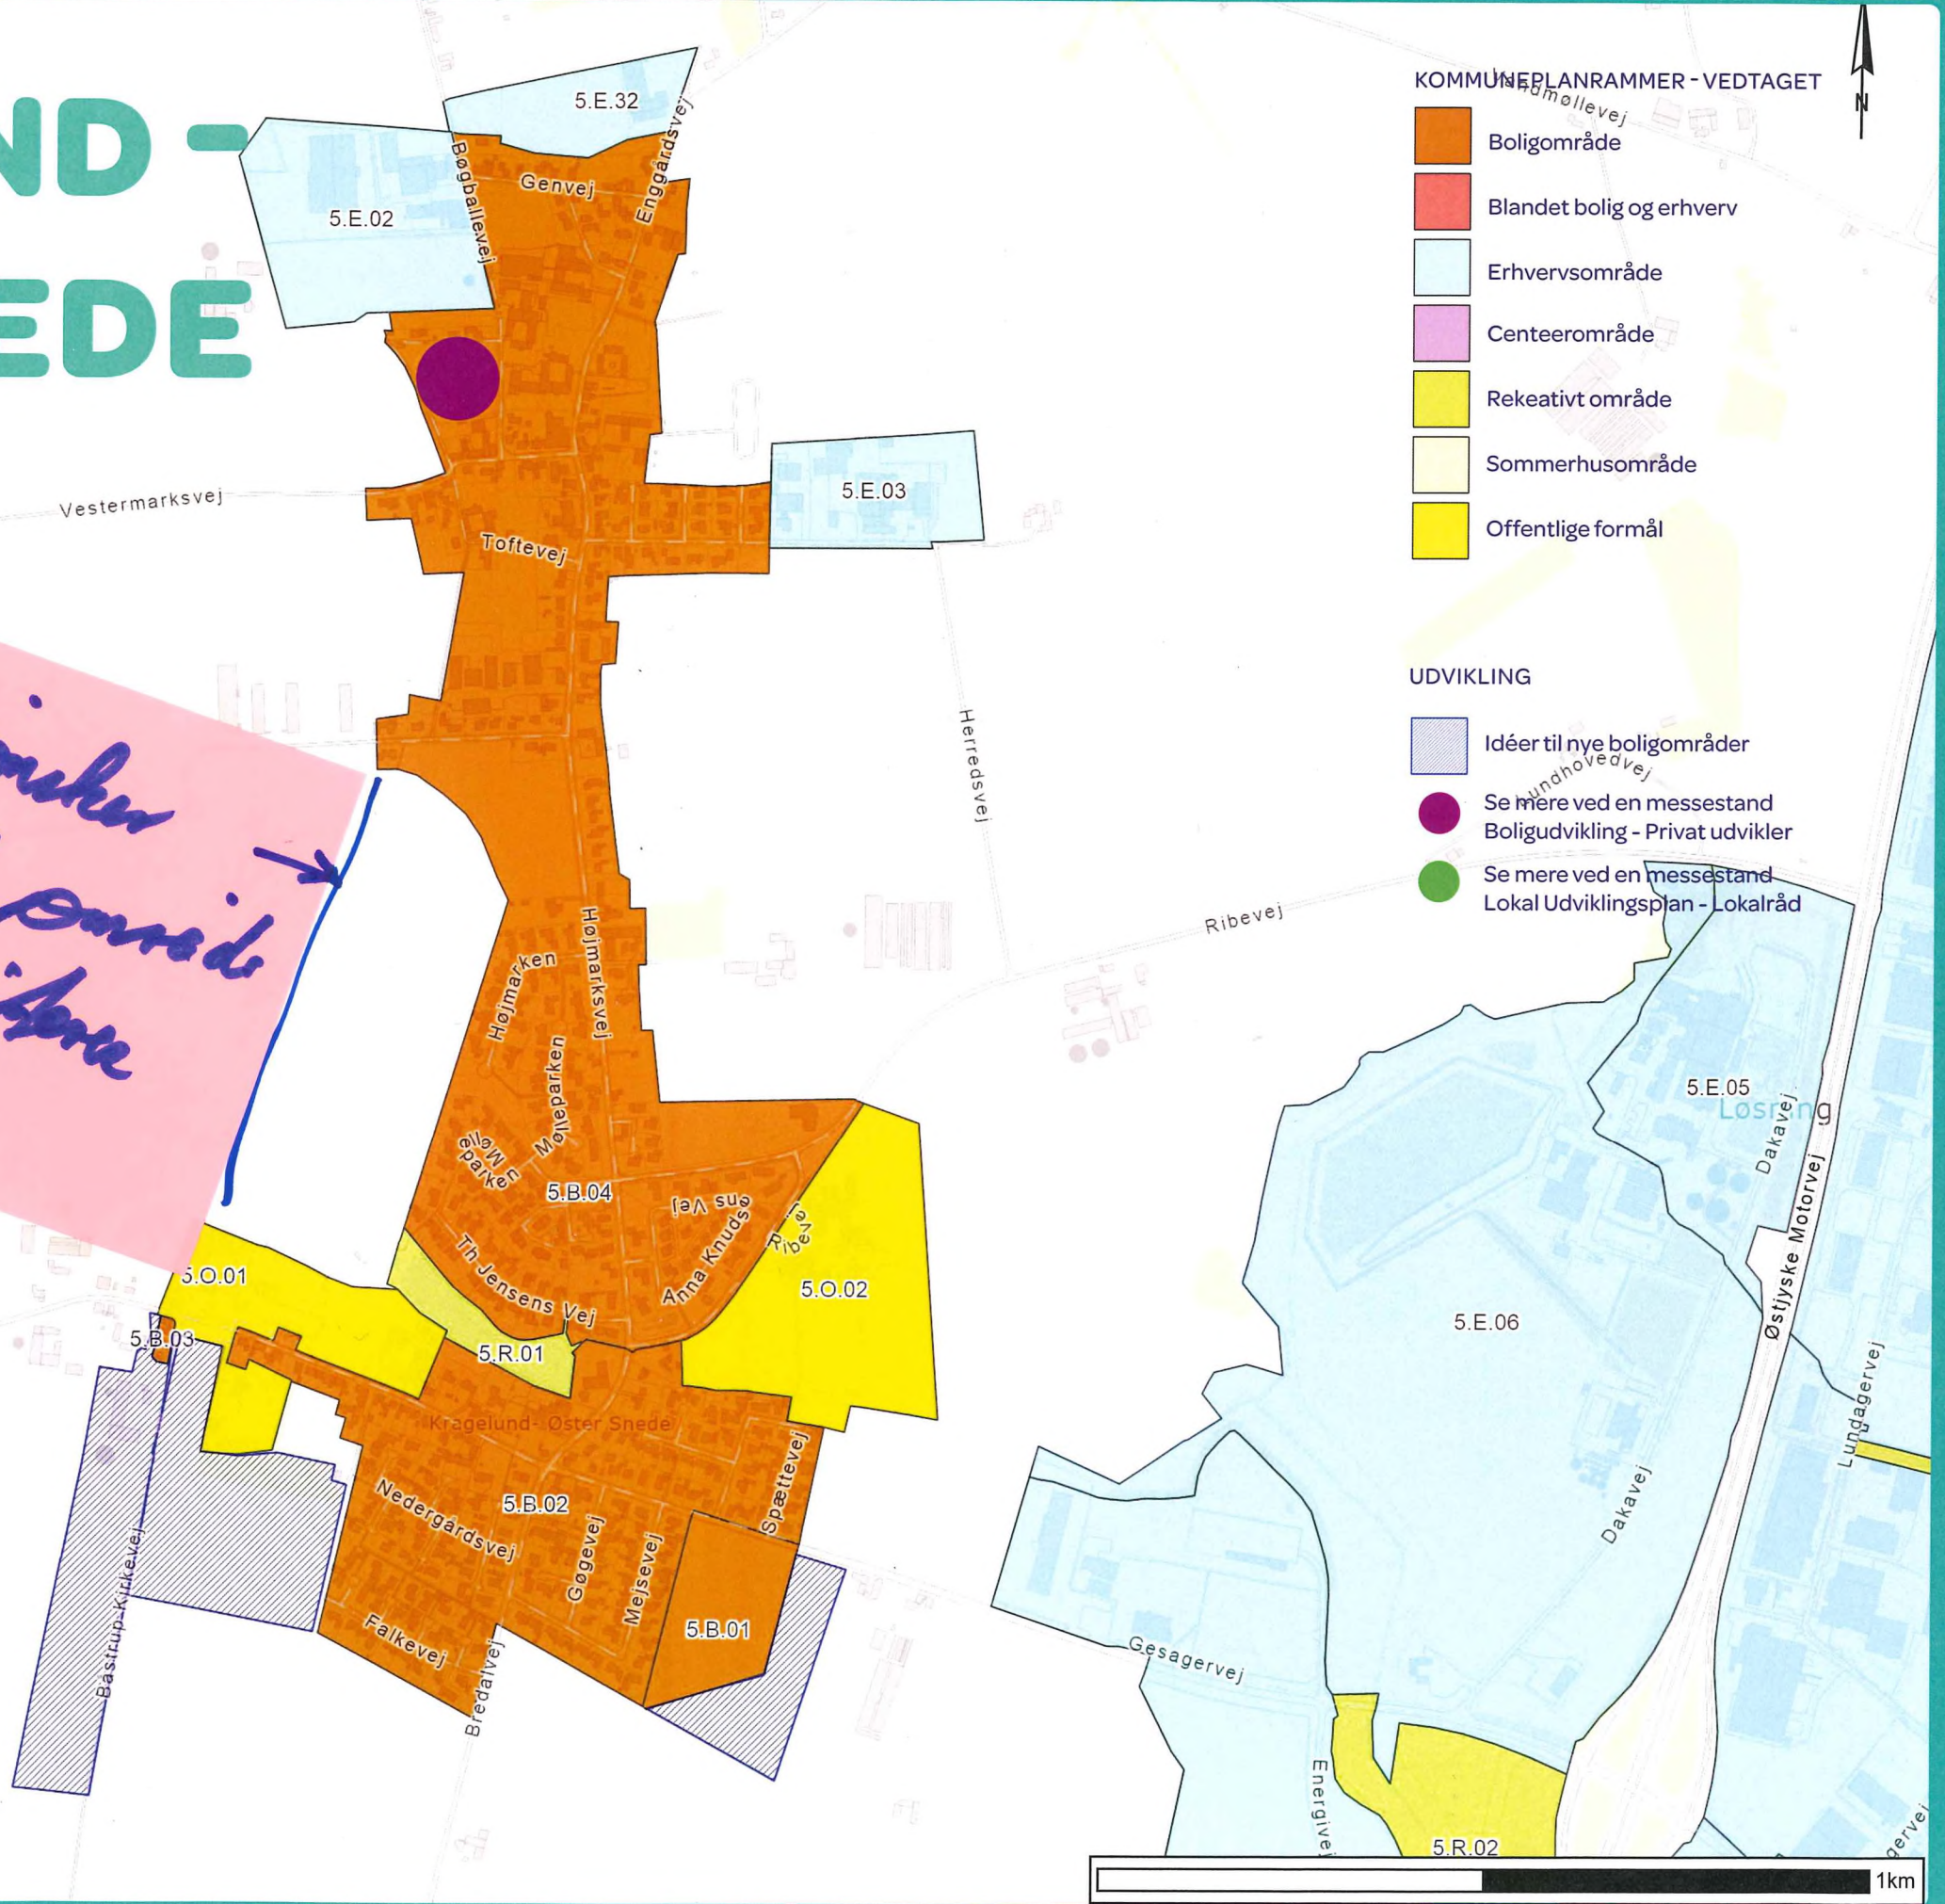

RÅRUP

RÅRUP LOKALRÅD
OG OMEGN

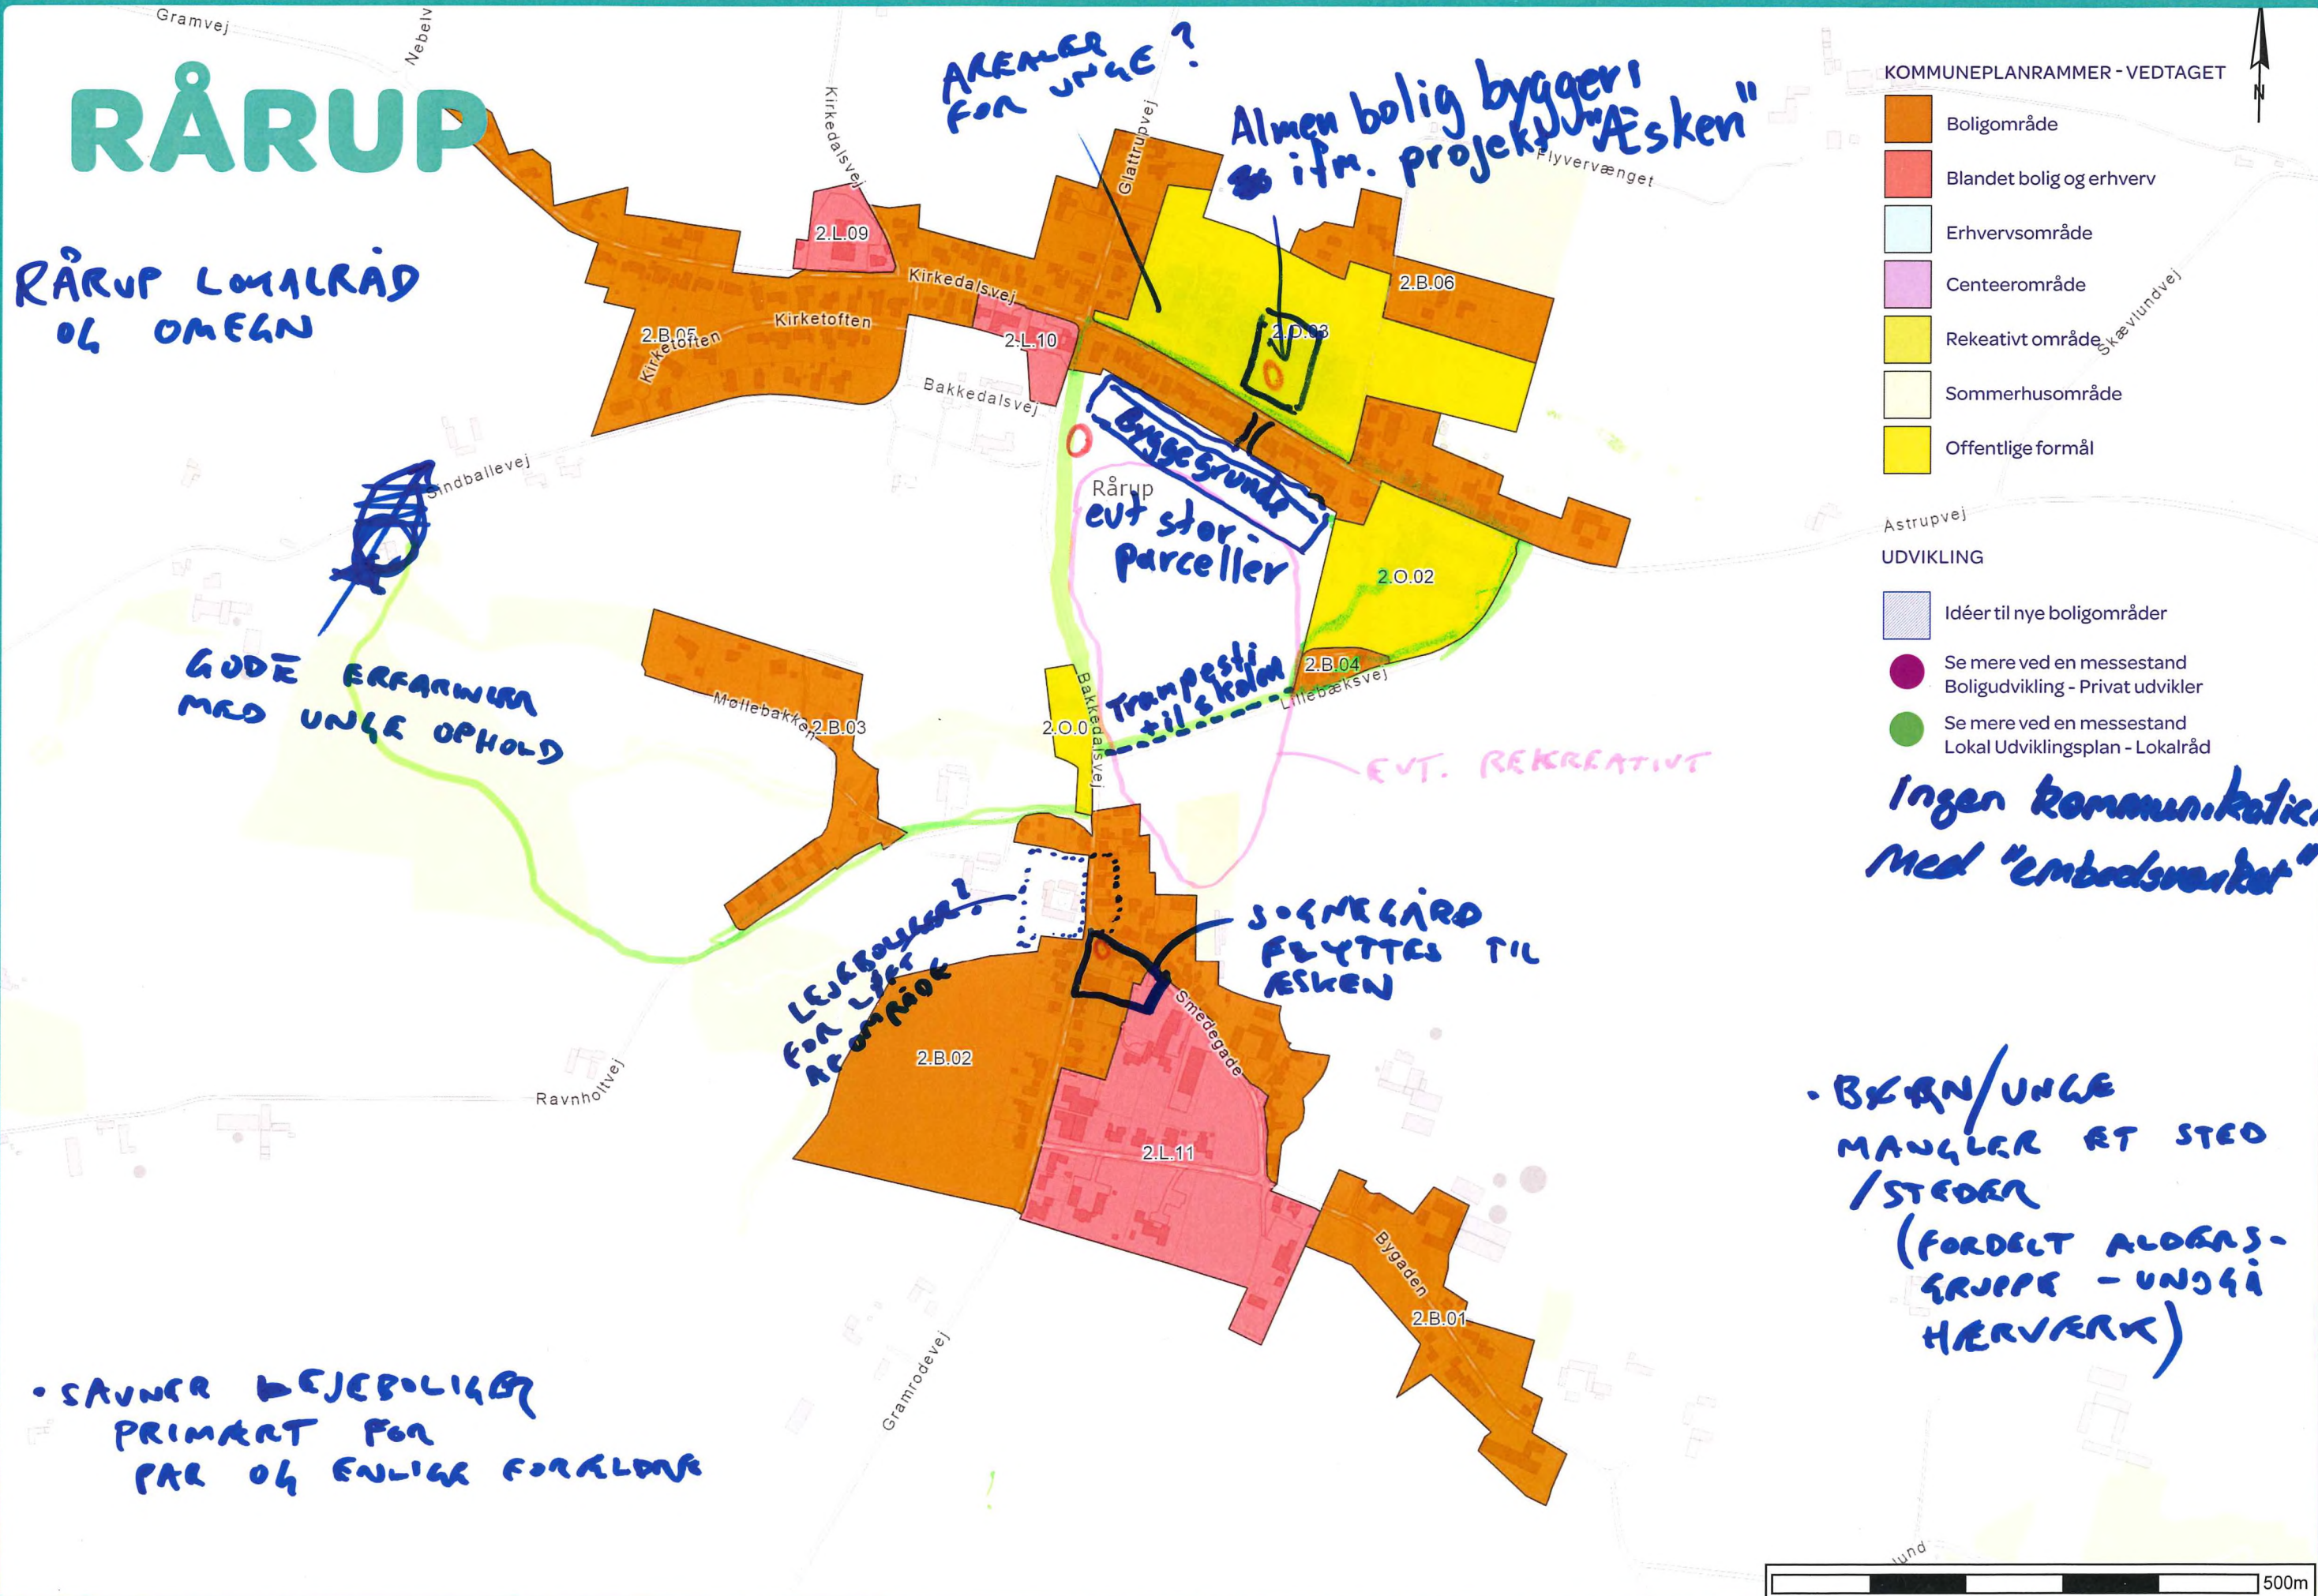

KOMMUNEPLANRAMMER - VEDTAGET

- Boligområde
- Blandet bolig og erhverv
- Erhvervsområde
- Centeerområde
- Rekeativt område
- Sommerhusområde
- Offentlige formål


UDVIKLING

- Idéer til nye boligområder
- Se mere ved en messestand
Boligudvikling - Privat udvikler
- Se mere ved en messestand
Lokal Udviklingsplan - Lokalråd

INGEN KOMMUNIKATION
MED "EMBODSVÆRKT"

• BØRN/UNGE
MANGLER ET STED
/STEDER
(FORDELT ALDRINGS-
GRUPPE - UNDSI
HÆRVERK)

• SAUNER HÆJEBOLIGER
PRIMART FOR
PAR OG ENLIGE FORÆLDRE

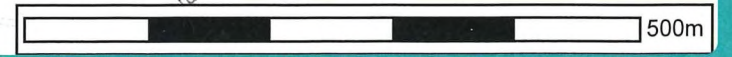

HORNSYLD

Vigtigt at Hornsyld også kan vokse og udvikle sig mod Øst.

Prioritere legepladser/fællesområde i starten af udstykningsen ikke som afslutning

Vigtigt at prioritere forskellige artede boligområder.




Hornsyld bliver den første selv-forsyning af varme (klimavarme) og el (solcellepark) og PTX og vindmølle

Bedre vejforbindelse til Hedeslet + motorvej



Flytte folkeskolen ud til Hallen/SIM

- stor driftsfordele
- Det er godt for de nye udstykninger og udvikling mod vest

UDVIKLING

-  Ideer til nye boligområder
-  Se mere ved en messestand
Boligudvikling - Privat udvikler
-  Se mere ved en messestand
Lokal Udviklingsplan - Lokalråd

KOMMUNEPLANRAMMER - VEDTAGET

-  Boligområde
-  Blandet bolig og erhverv
-  Erhvervsområde
-  Centeerområde
-  Rekeativt område
-  Sommerhusområde
-  Offentlige formål

3.E.08

3.O.05

3.B.10

3.R.04

3.O.06

3.E.09

3.E.10

3.R.12

3.C.01

3.R.05

3.B.15

3.O.08

3.R.06

3.O.07



3.B.14

3.B.13


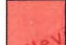





3.B.14


STOUBY

UDVIKLING


-  Idéer til nye boligområder
-  Se mere ved en messestand
Boligudvikling - Privat udvikler
-  Se mere ved en messestand
Lokal Udviklingsplan - Lokalråd

KOMMUNEPLANRAMMER - VEDTAGET

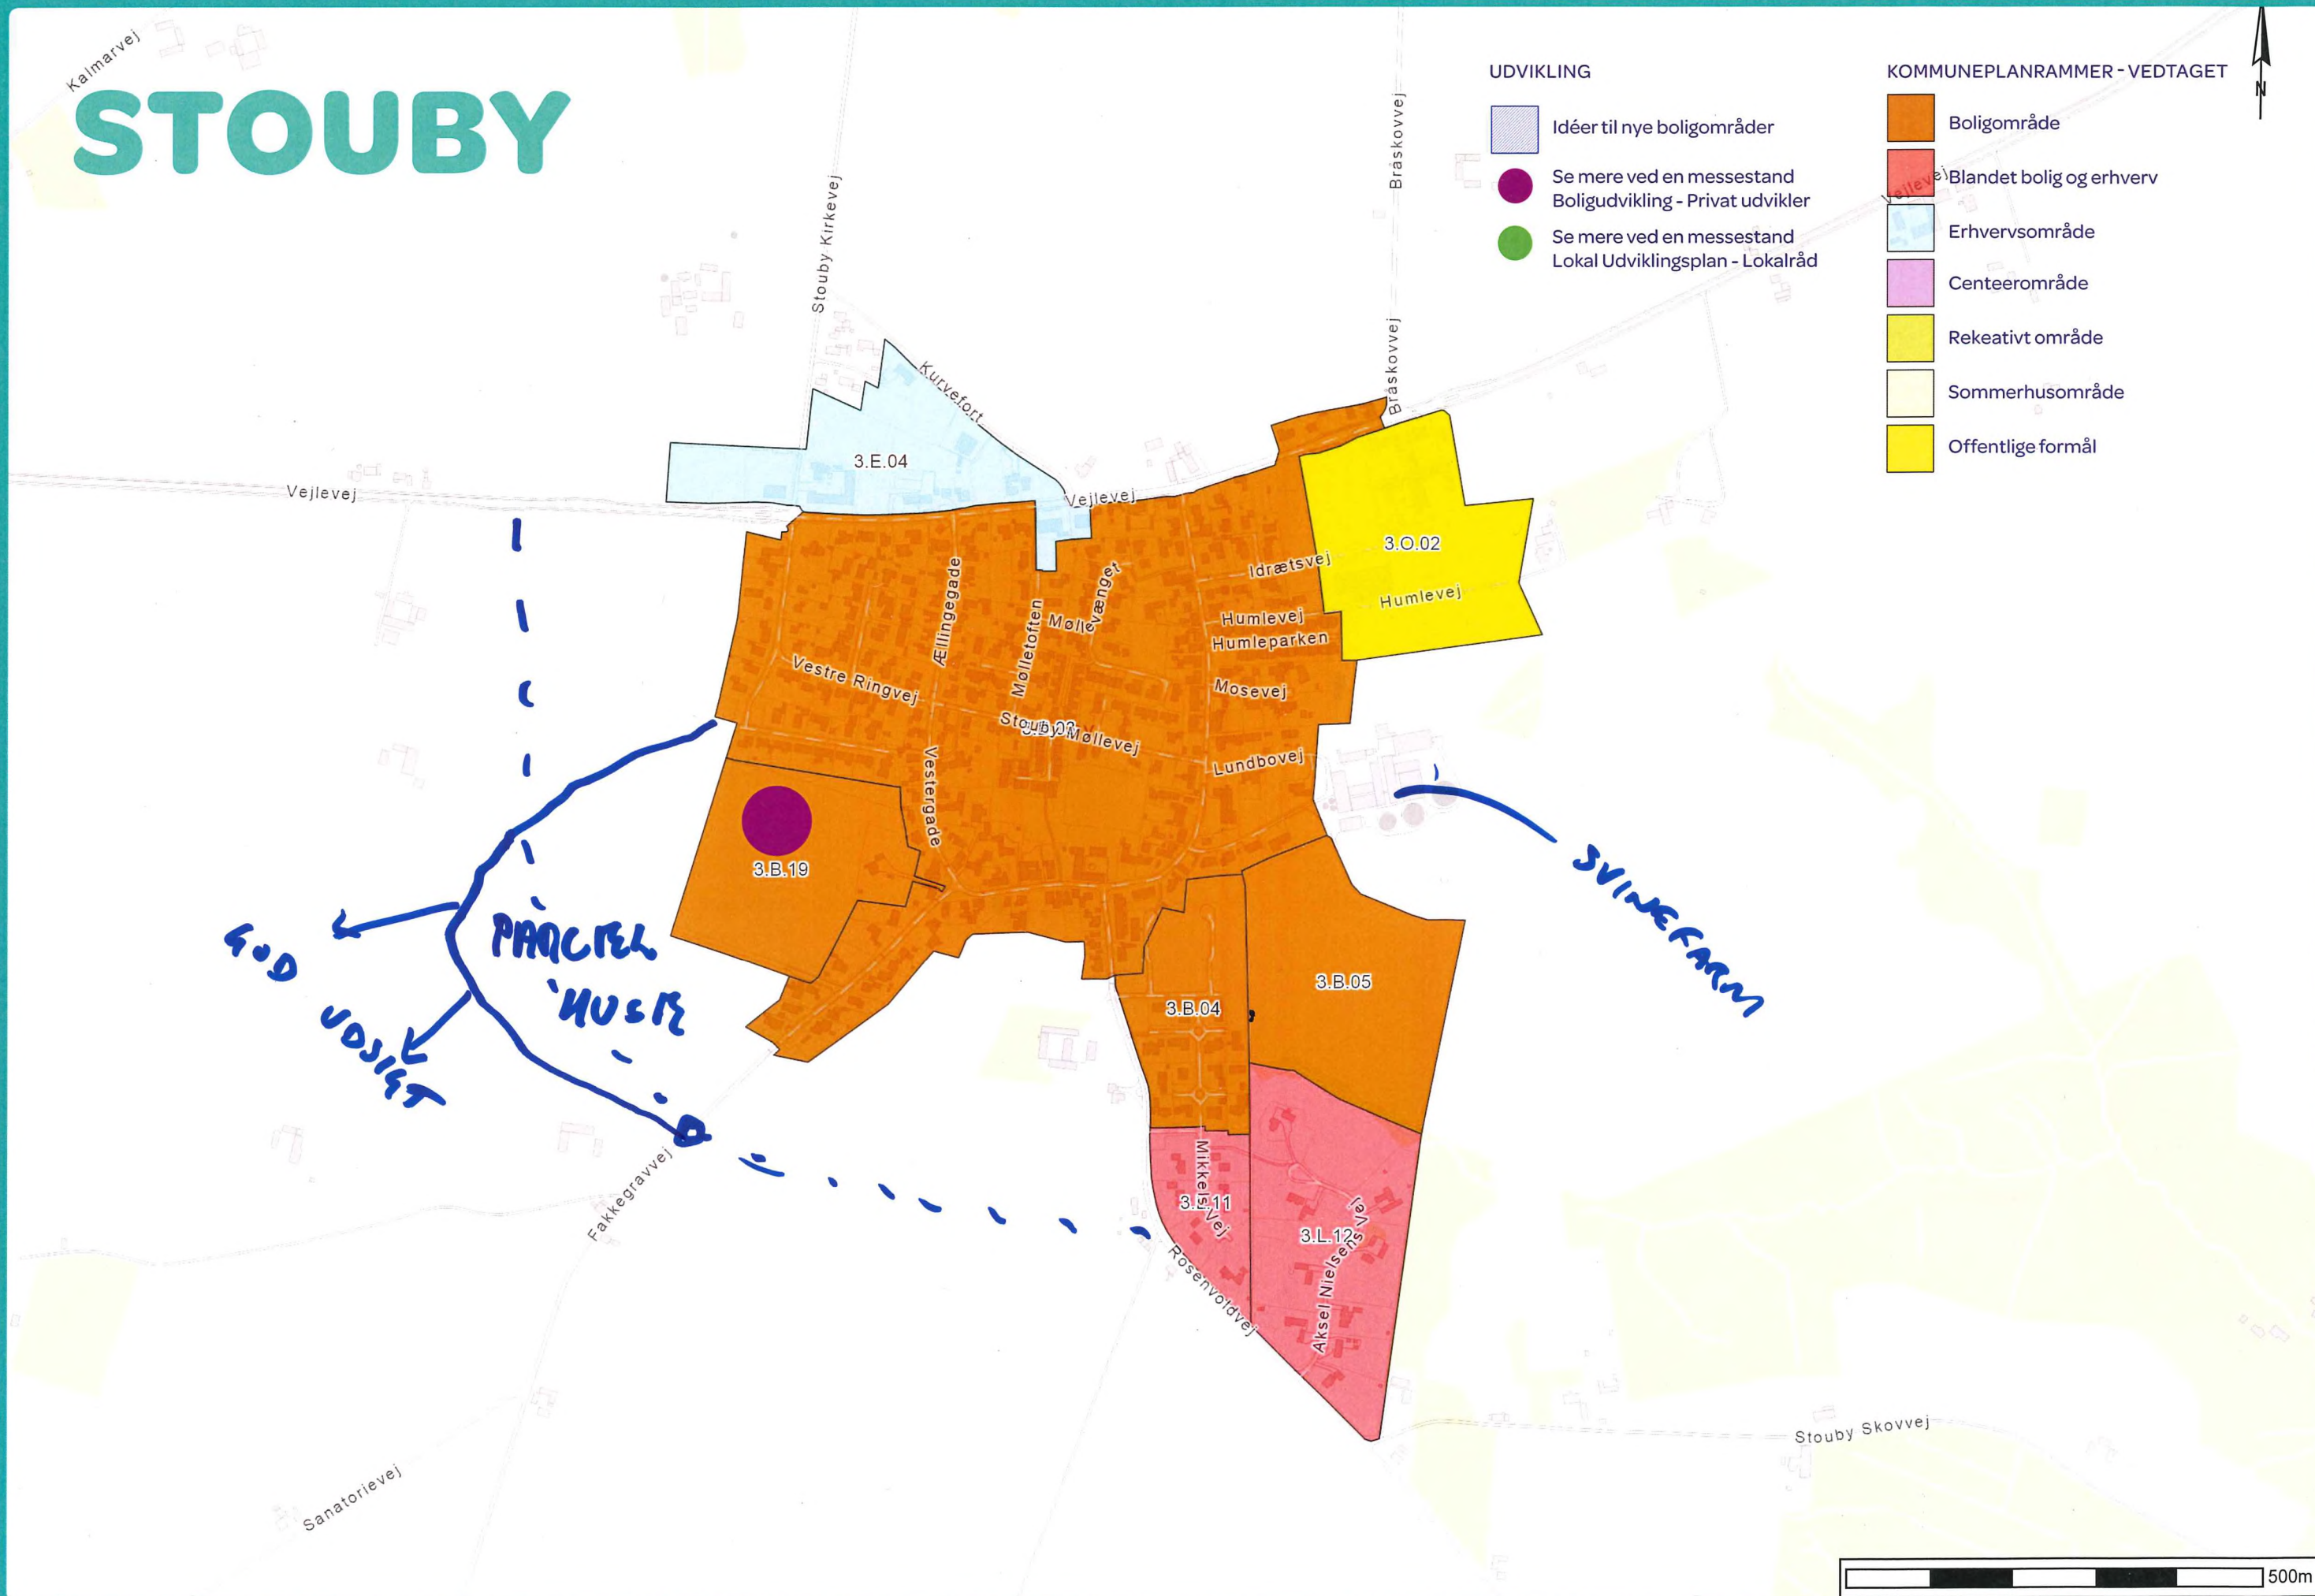


-  Boligområde
-  Blandet bolig og erhverv
-  Erhvervsområde
-  Centeerområde
-  Rekeativt område
-  Sommerhusområde
-  Offentlige formål

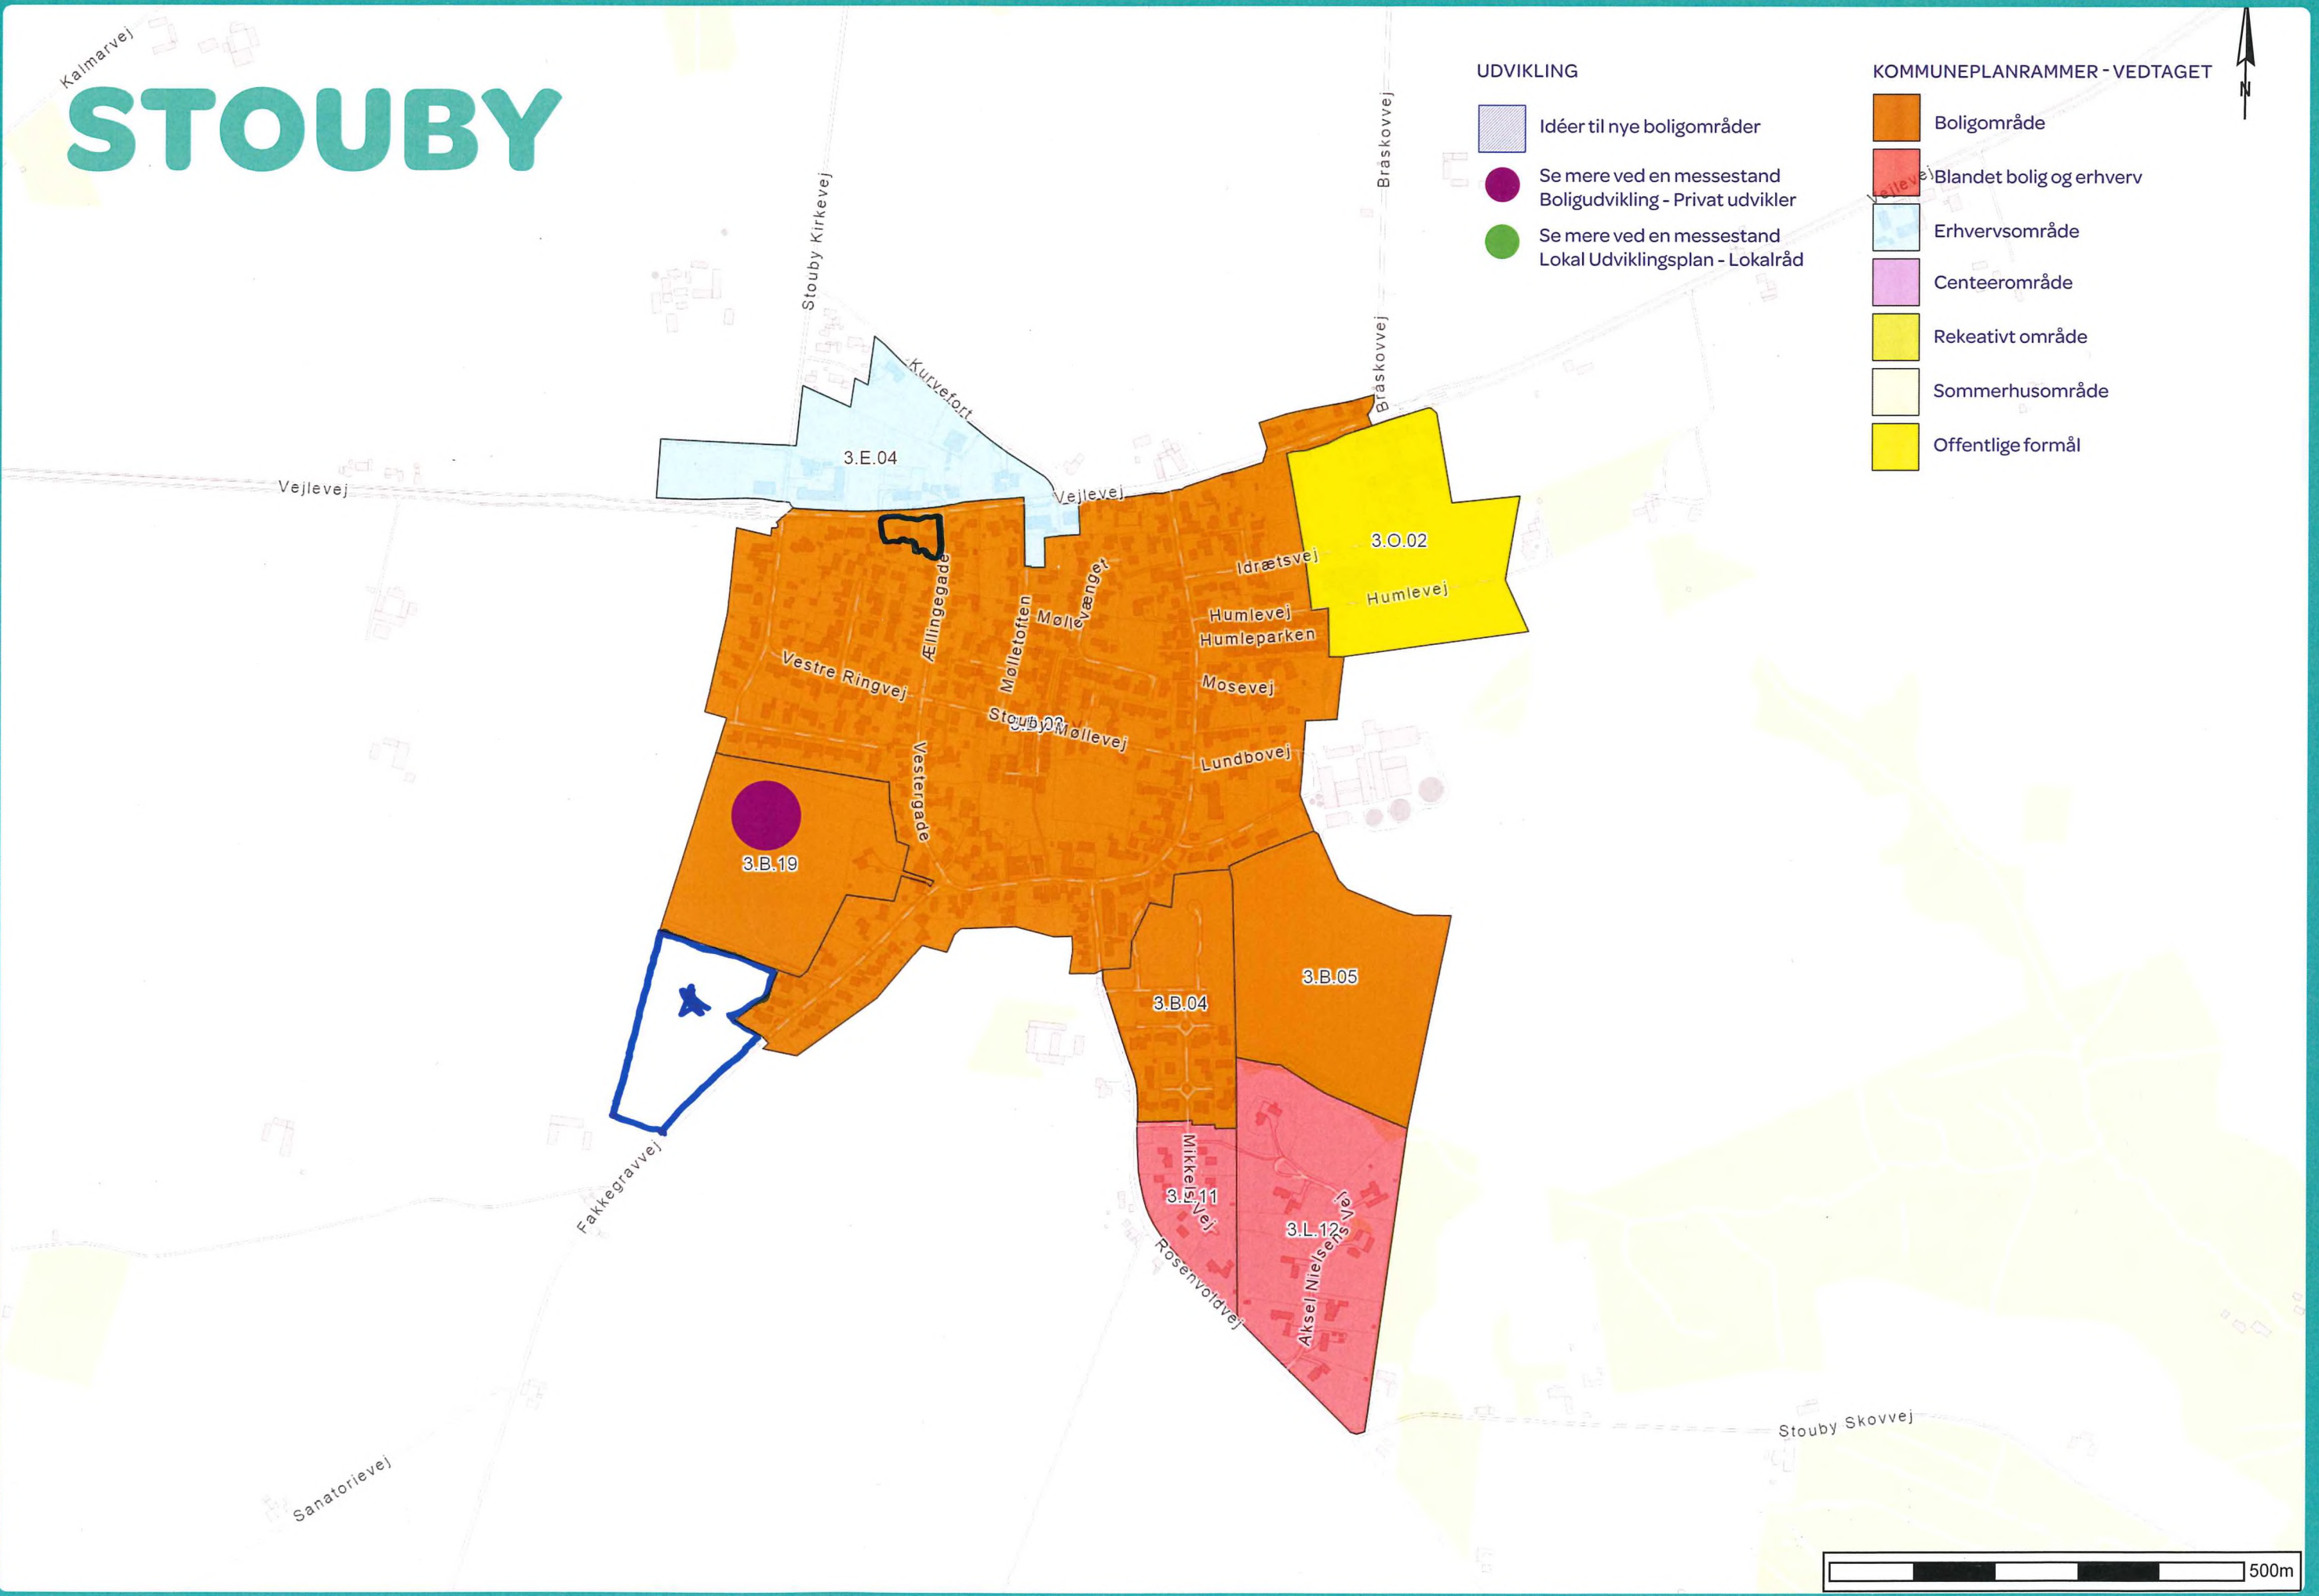

STOUBY



UDVIKLING

-  Idéer til nye boligområder
-  Se mere ved en messestand
Boligudvikling - Privat udvikler
-  Se mere ved en messestand
Lokal Udviklingsplan - Lokalråd

KOMMUNEPLANRAMMER - VEDTAGET

-  Boligområde
-  Blandet bolig og erhverv
-  Erhvervsområde
-  Centeerområde
-  Rekeativt område
-  Sommerhusområde
-  Offentlige formål

