



HEDENSTED SYD


mulig udvikling i forhold til trafik og facadejord

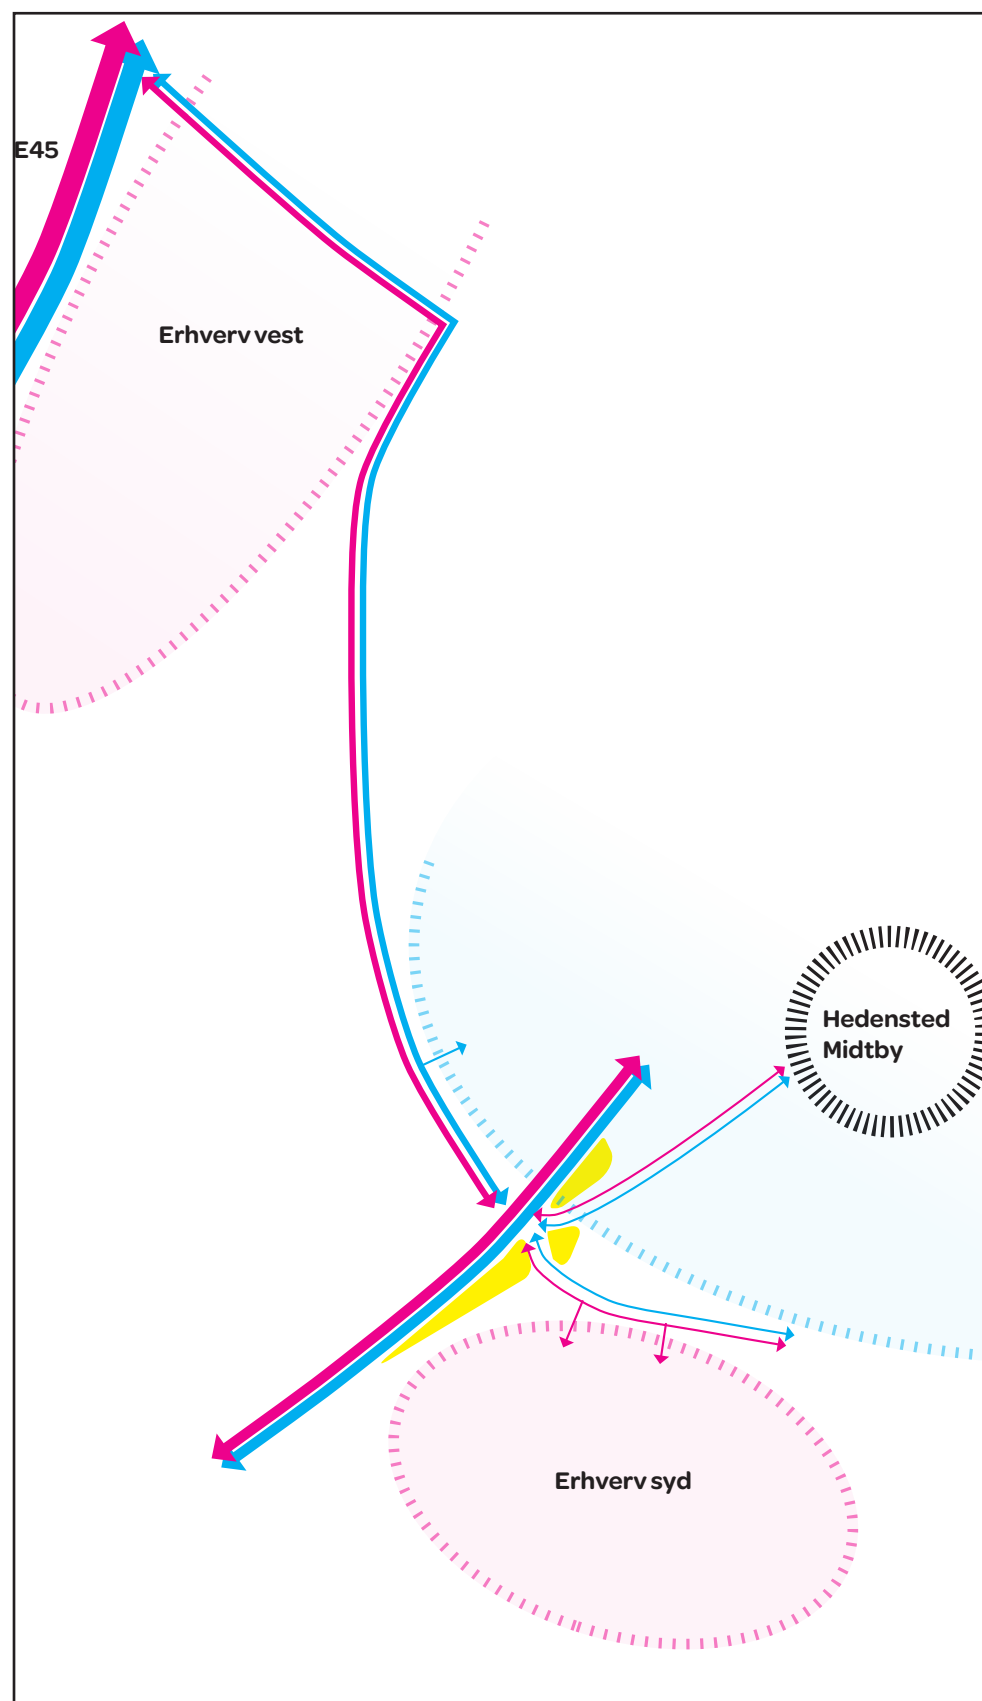

UDEN Kommuneplantillæg for erhversområde Hedensted syd

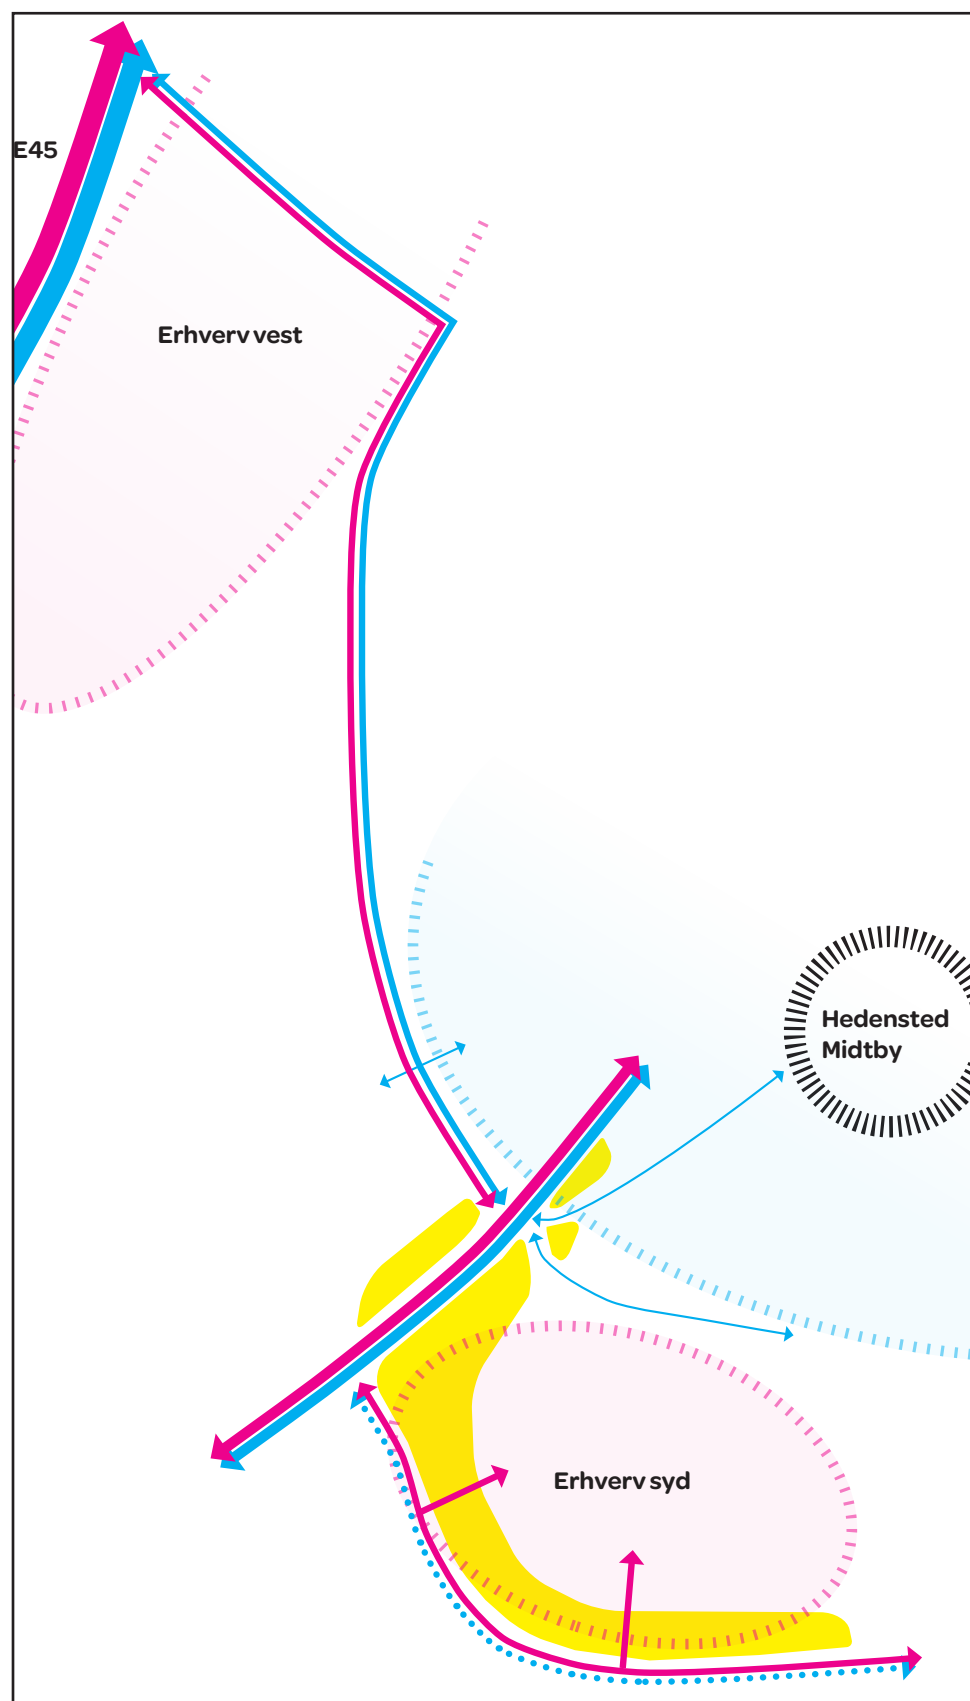

MED Kommuneplantillæg for erhversområde Hedensted syd

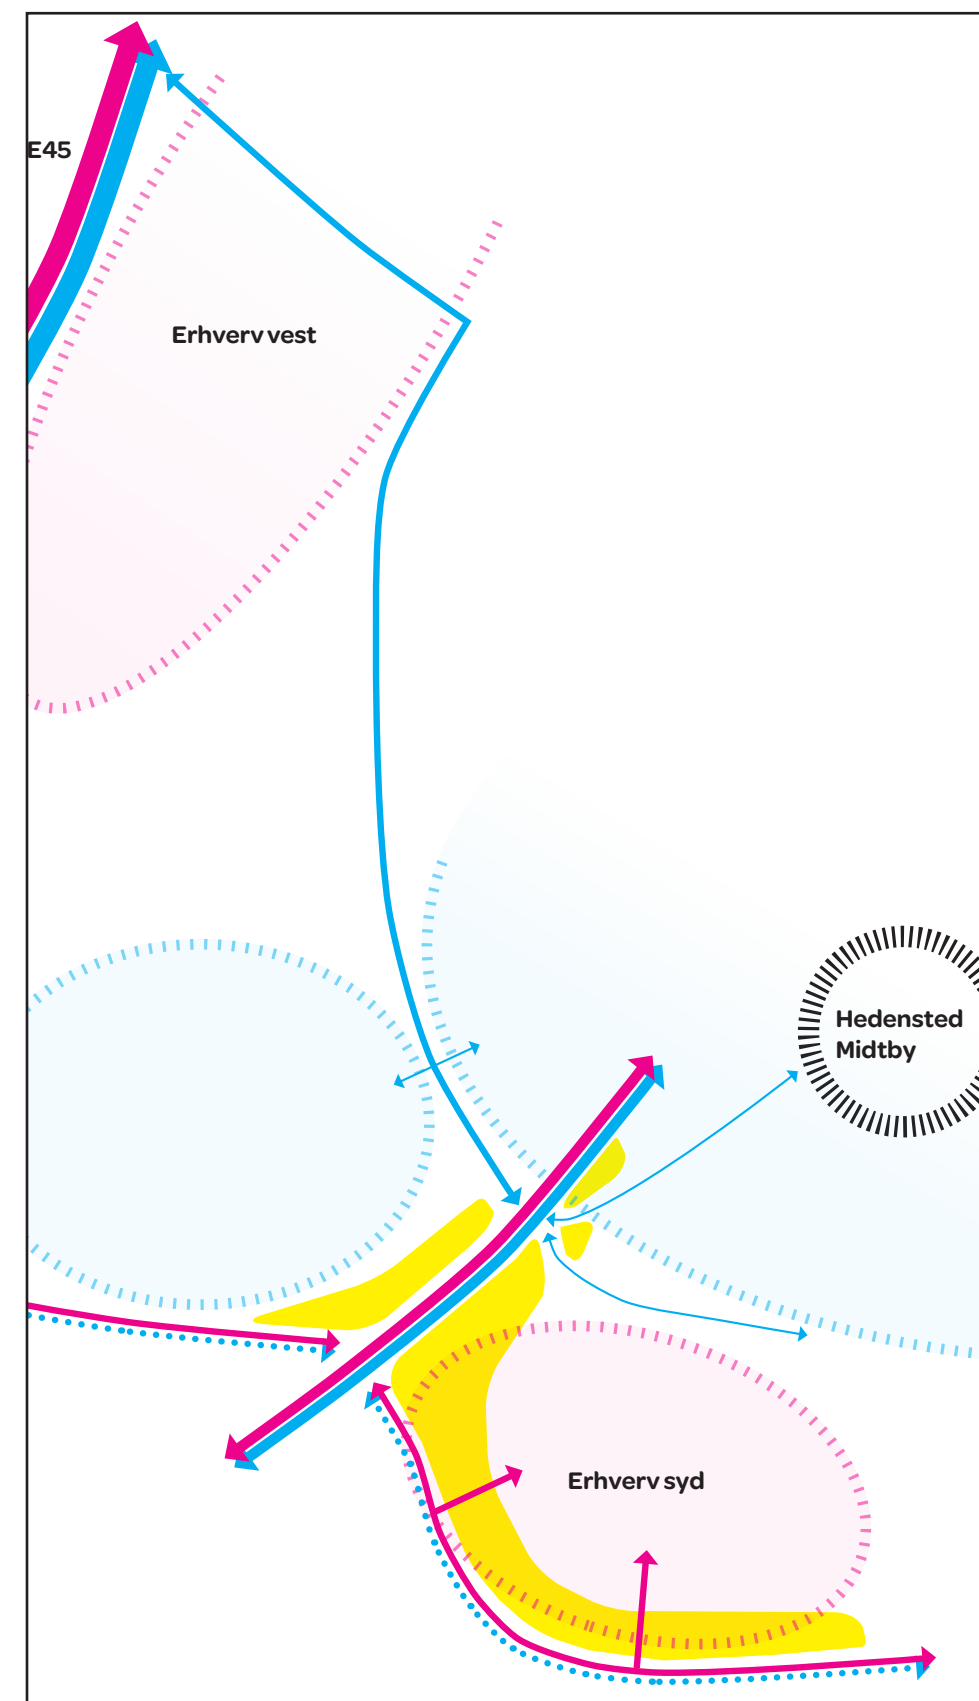

MED Kommuneplantillæg for erhversområde Hedensted syd + ny vej til E45