

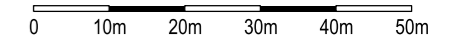


### Signaturforklaring


- - - Centerlinje
- Kørebane kant
- Rabat
- Trug
- Eksist. Kørebane kant
- Påfyldning
- - - Afgravning
- Skel - Generelt
- Skel - Vej og gadejord
- Bassin bund
- Bassin kronekant
- - - Sti

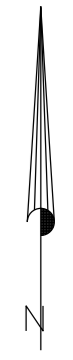


|   |  |   |
|---|--|---|
| <b>I2104408_K02_H1_EST_N02_Oversigtskort</b><br>Ved Kalhavevej, 8763 Rask Mølle - Vej projektering<br>Oversigtskort over profiler anvendt |  | Dato:<br>8. april 2022<br>Rev.dato:   |
| J.nr.: 2104408 /mmh Målf.: 1:1000 / F3 Koord.sys.: DKTM2 DVR90  |  |   |
| <br>Landinspektør A/S   |  | Mark Milton Hansen<br>Ingeniør  |
| © SDFE · © Geodatastyrelsen · © Hexagon   |  | www.geopartner.dk +45 70 12 10 11 CVR: 20014784<br>\\hvmf01\sagl\2021\2104408\120-Geometri\Vejprojektering\Arbejdsfiler\I2104408_K02_H1_EST_N01_Vejplan.dgn |

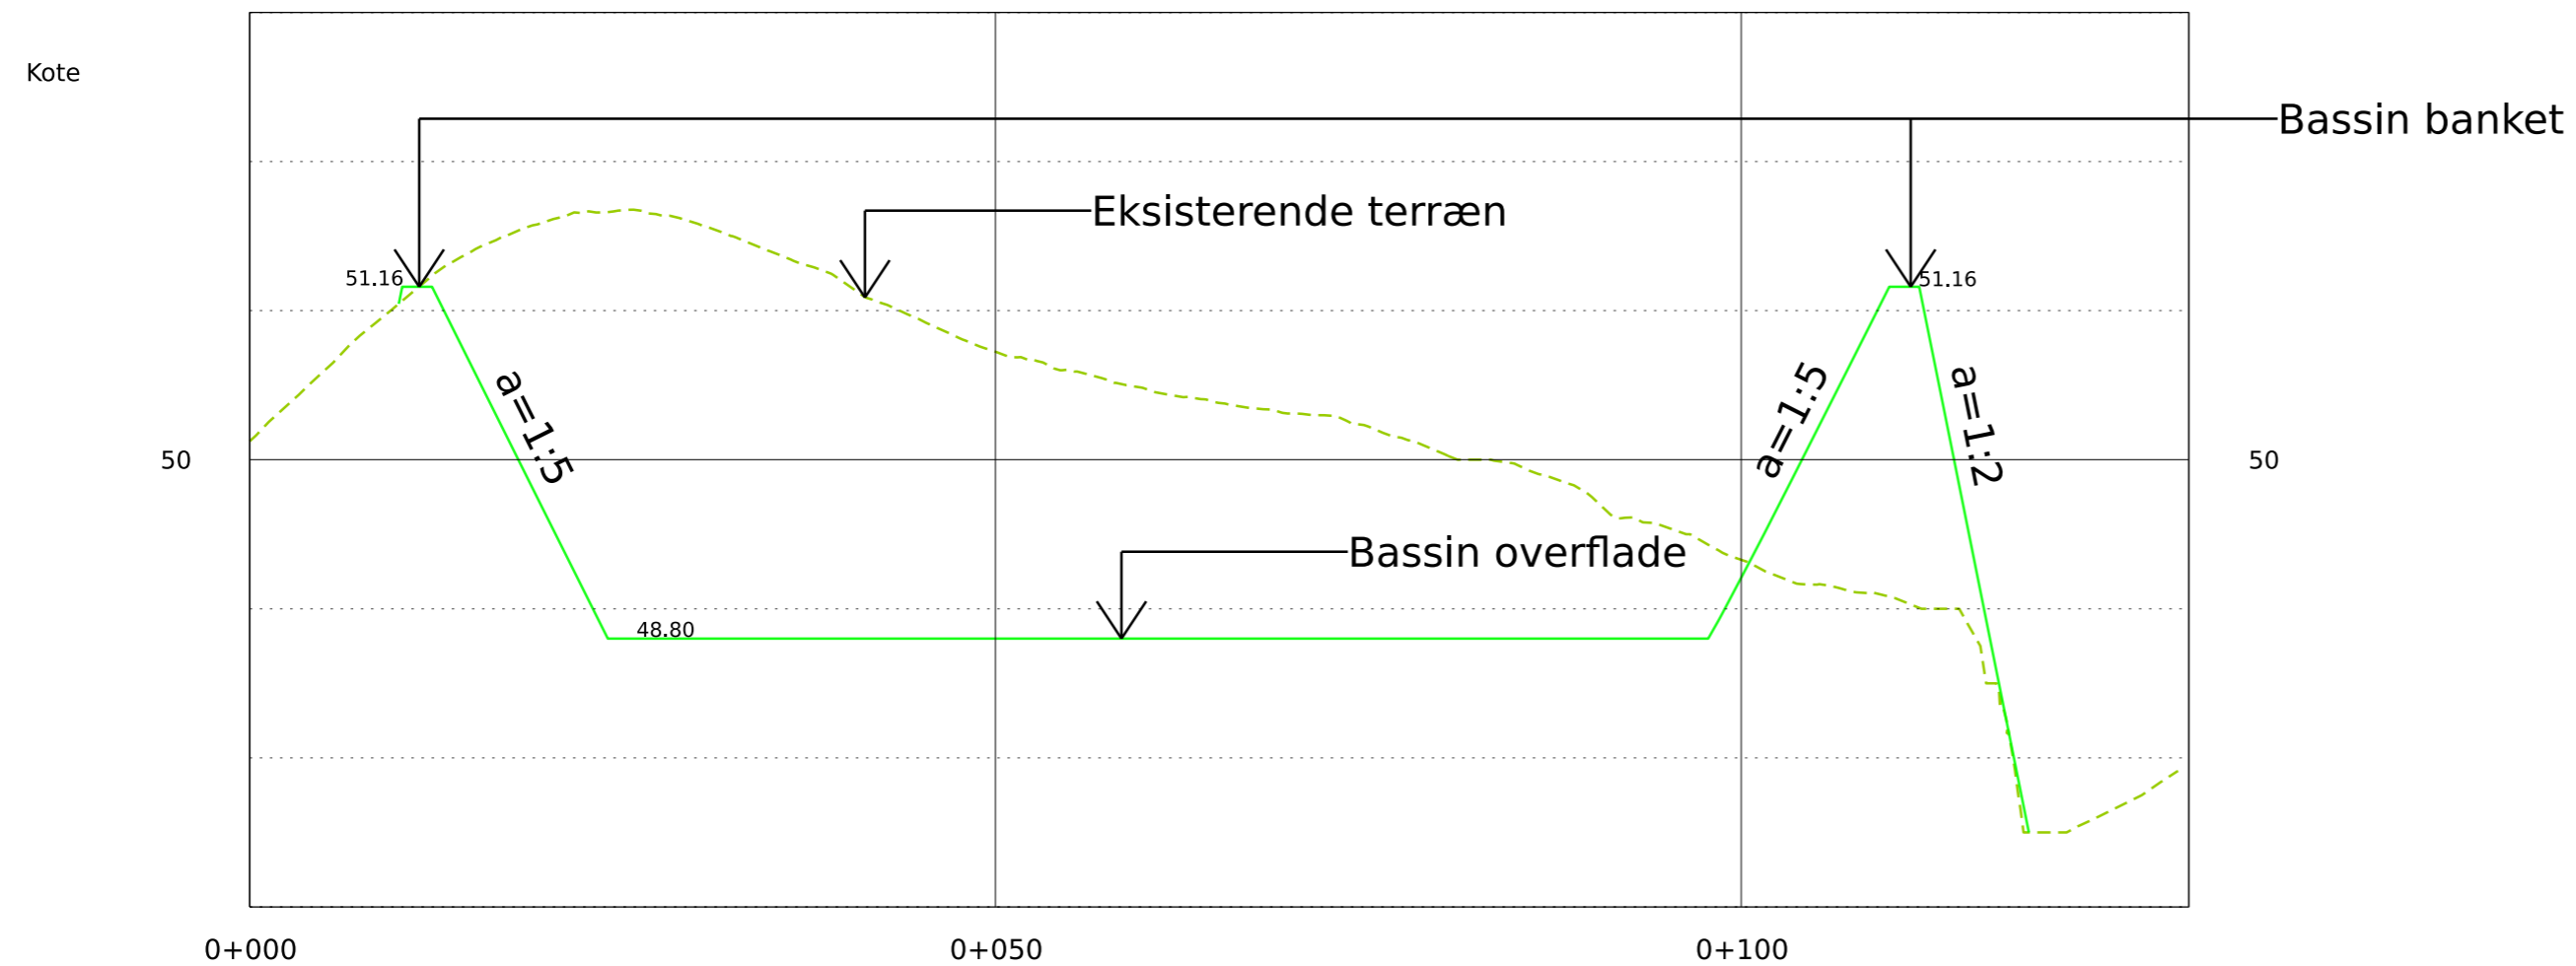


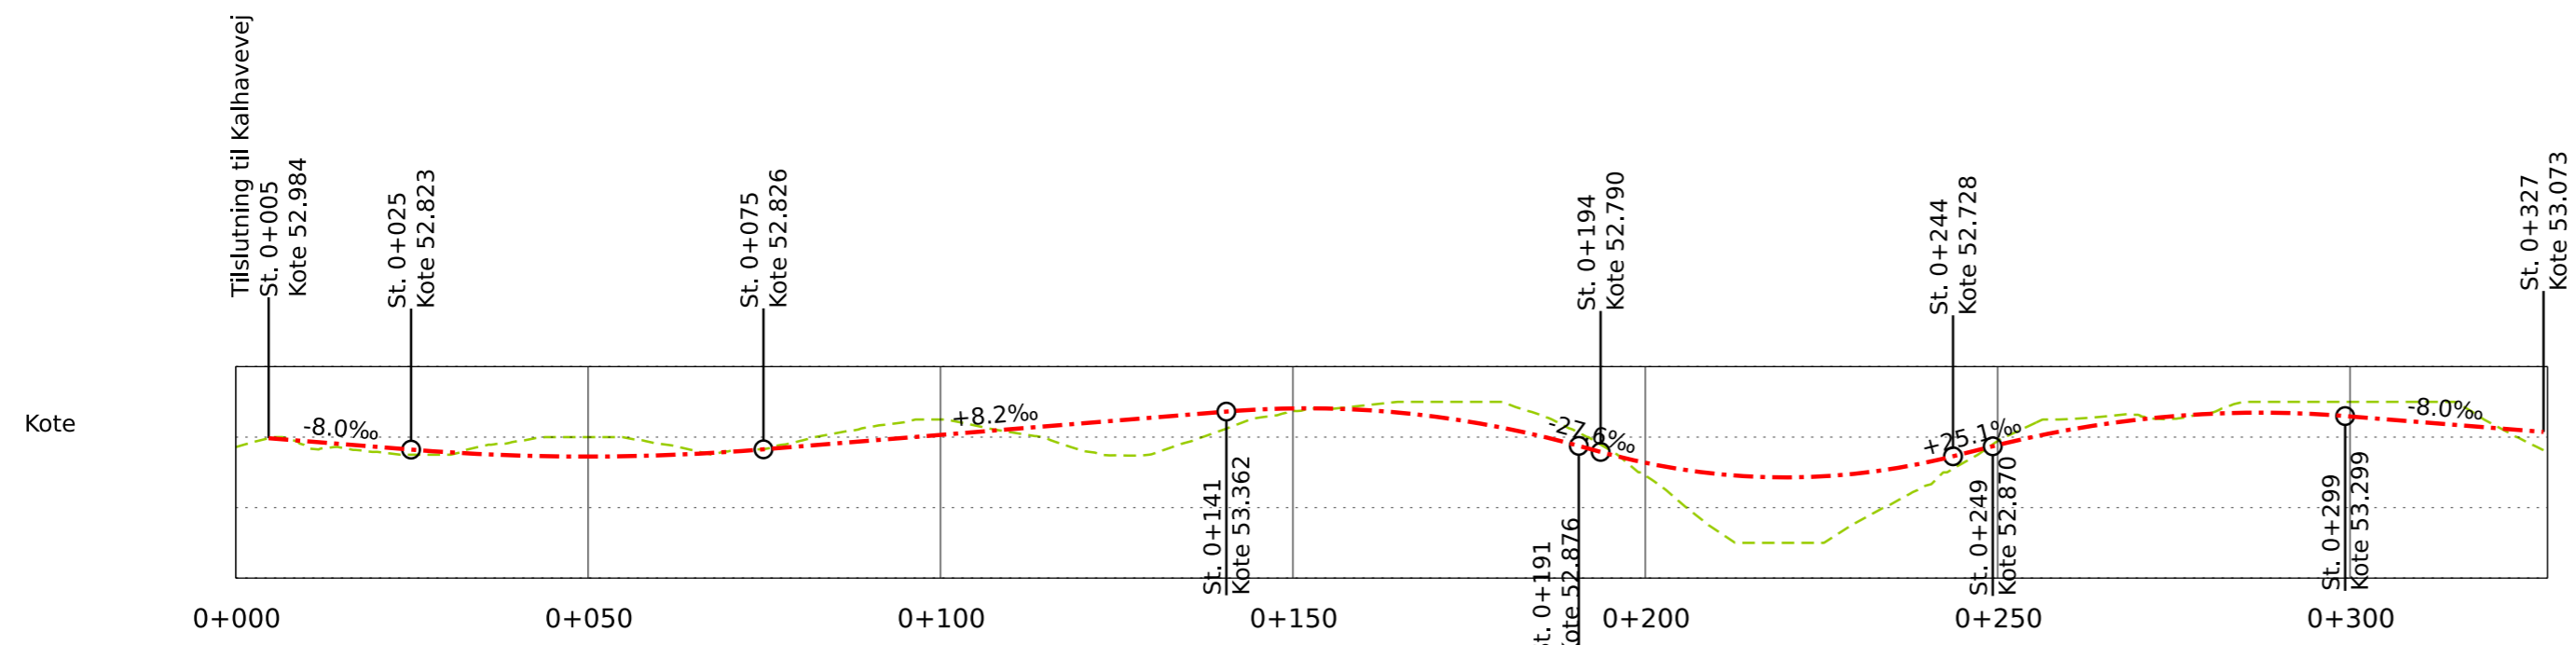
| Station               | 0+000 | 0+010 | 0+020 | 0+030 | 0+040 | 0+050 | 0+060 | 0+070 | 0+080 | 0+090 | 0+100 | 0+110 | 0+120 |
|-----------------------|-------|-------|-------|-------|-------|-------|-------|-------|-------|-------|-------|-------|-------|
| Kote - Færdigvej      | 0.00  | 0.00  | 0.00  | 0.00  | 0.00  | 0.00  | 0.00  | 0.00  | 0.00  | 0.00  | 0.00  | 0.00  | 0.00  |
| Kote - Eksist. terræn | 50.12 | 51.05 | 51.60 | 51.58 | 51.18 | 50.72 | 50.48 | 50.31 | 50.04 | 49.75 | 49.33 | 49.08 | 47.50 |

|   |                        |   |
|---|------------------------|---|
| I2104408_K02_H6_EST_N01_Længdeprofil  |                        | Dato:   |
| Ved Kalhavevej, 8763 Rask Mølle - Vej projektering  |                        | 5. april 2022                                   |
| Bassin længdesnit   |                        | Rev.dato:                                       |
| J.nr.: 2104408 /mmh   | Målf.: 1:500/1:50 / F3 | Koord.sys.: DKTM2 DVR90                         |
|    |                        | Mark Milton Hansen<br>Ingeniør                  |
| Landinspektør A/S   |                        | www.geopartner.dk +45 70 12 10 11 CVR: 20014784 |
| © SDFE · © Geodatastyrelsen · © Hexagon \\hvmfil01\sag\2021\2104408\120-Geometri\Vejprojektering\Arbejdsfiler\I2104408_K02_H6_EST_N01_Længdeprofil (PLOT).dgn |                        |   |

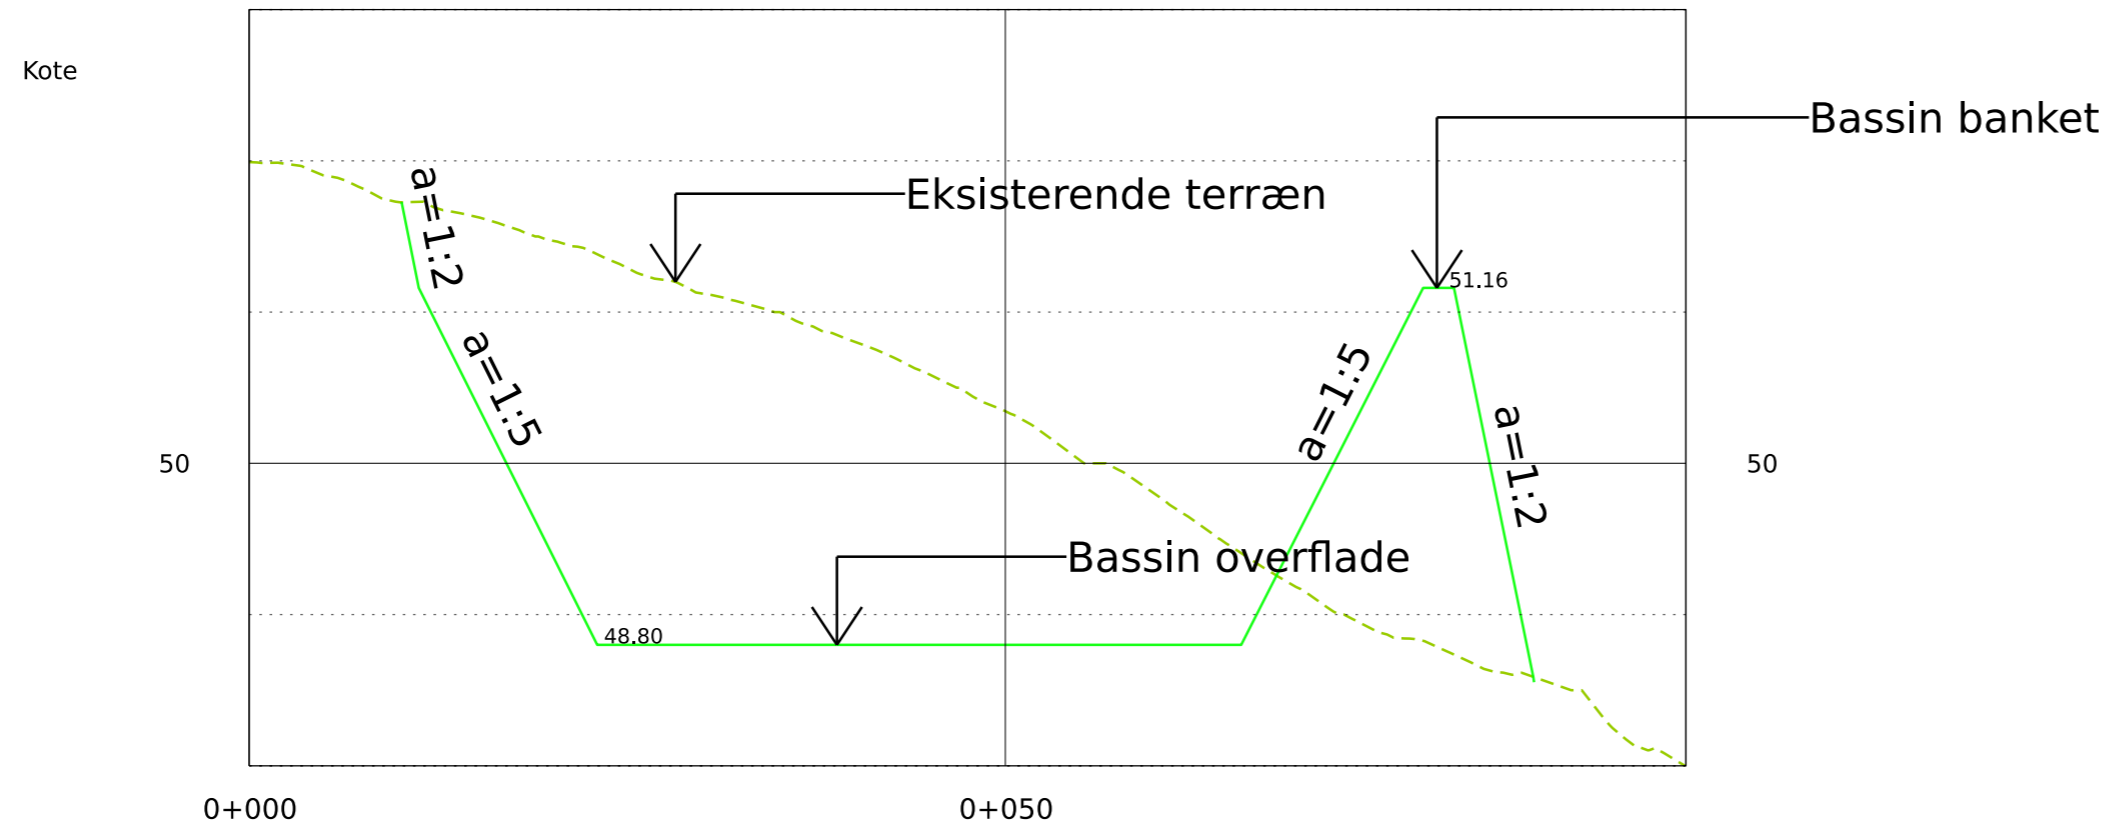


| Station               | 0+000 | 0+010 | 0+020 | 0+030 | 0+040 | 0+050 | 0+060 | 0+070 | 0+080 | 0+090 |
|-----------------------|-------|-------|-------|-------|-------|-------|-------|-------|-------|-------|
| Kote - Færdigvej      | 0.00  | 0.00  | 0.00  | 0.00  | 0.00  | 0.00  | 0.00  | 0.00  | 0.00  | 0.00  |
| Kote - Eksist. terræn | 51.99 | 51.73 | 51.47 | 51.12 | 50.81 | 50.34 | 49.79 | 49.14 | 48.72 | 48.26 |

|   |                        |   |
|---|------------------------|---|
| I2104408_K02_H6_EST_N01_Længdeprofil  |                        | Dato:   |
| Ved Kalhavevej, 8763 Rask Mølle - Vej projektering  |                        | 5. april 2022                                   |
| Bassin tværsnit   |                        | Rev.dato:                                       |
| J.nr.: 2104408 /mmh   | Målf.: 1:500/1:50 / F3 | Koord.sys.: DKTM2 DVR90                         |
|    |                        | Mark Milton Hansen<br>Ingeniør                  |
| Landinspektør A/S   |                        | www.geopartner.dk +45 70 12 10 11 CVR: 20014784 |
| © SDFE · © Geodatastyrelsen · © Hexagon \\hvmfil01\sag\2021\2104408\120-Geometri\vejprojektering\Arbejdsfiler\I2104408_K02_H6_EST_N01_Længdeprofil (PLOT).dgn |                        |   |




| Station                 | 0+000 | 0+010 | 0+020 | 0+030 | 0+040 | 0+050 | 0+060 | 0+070 | 0+080 | 0+090 | 0+100  | 0+110 | 0+120  | 0+130 | 0+140 | 0+150 | 0+160 | 0+170  | 0+180 | 0+190 | 0+200  | 0+210 | 0+220 | 0+230 | 0+240 | 0+250 | 0+260 | 0+270 | 0+280 | 0+290 | 0+300 | 0+310 | 0+320 |
|-------------------------|-------|-------|-------|-------|-------|-------|-------|-------|-------|-------|--------|-------|--------|-------|-------|-------|-------|--------|-------|-------|--------|-------|-------|-------|-------|-------|-------|-------|-------|-------|-------|-------|-------|
| Kote - Færdigvej        | 0.00  | 52.94 | 52.86 | 52.79 | 52.74 | 52.72 | 52.74 | 52.79 | 52.87 | 52.95 | 53.03  | 53.11 | 53.19  | 53.28 | 53.36 | 53.41 | 53.39 | 53.29  | 53.13 | 52.89 | 52.64  | 52.48 | 52.43 | 52.48 | 52.64 | 52.89 | 53.10 | 53.25 | 53.33 | 53.34 | 53.29 | 53.21 | 53.13 |
| Kote - Eksist. terræn   | 52.86 | 52.87 | 52.79 | 52.75 | 52.94 | 53.00 | 52.91 | 52.80 | 52.94 | 53.15 | 53.25  | 53.07 | 52.81  | 52.76 | 53.10 | 53.37 | 53.45 | 53.50  | 53.49 | 53.09 | 52.46  | 51.68 | 51.50 | 51.79 | 52.32 | 52.95 | 53.26 | 53.31 | 53.34 | 53.50 | 53.50 | 53.50 | 53.20 |
| Afgravning/påfyldning   | 52.86 | -0.07 | -0.07 | -0.04 | 0.20  | 0.28  | 0.17  | 0.01  | 0.08  | 0.20  | 0.22   | -0.04 | -0.38  | -0.52 | -0.26 | -0.04 | 0.06  | 0.21   | 0.37  | 0.20  | -0.18  | -0.80 | -0.93 | -0.69 | -0.33 | 0.06  | 0.15  | 0.07  | 0.01  | 0.16  | 0.21  | 0.29  | 0.06  |
| Længdeprofil - Vertikal | -8.0‰ |       | R3095 |       |       | +8.2‰ |       |       |       |       | R-1398 |       | -27.6‰ |       | R948  |       |       | +25.1‰ |       |       | R-1509 |       | -8.0‰ |       |       |       |       |       |       |       |       |       |       |
| Kurvebånd - Horisontal  | L198  |       |       |       |       |       |       |       |       |       |        |       |        |       |       |       |       |        |       | R20   | L41    |       |       | R14   | L50   |       |       |       |       |       |       |       |       |

|   |                          |   |
|---|--------------------------|---|
| I2104408_K02_H6_EST_N01_Længdeprofil  |                          | Dato:   |
| Ved Kalhavevej, 8763 Rask Mølle - Vej projektering  |                          | 5. april 2022                                   |
| Boligvej  |                          | Rev.dato:                                       |
| J.nr.: 2104408 /mmh   | Målf.: 1:1000/1:100 / F3 | Koord.sys.: DKTM2 DVR90                         |
|    |                          | Mark Milton Hansen<br>Ingeniør                  |
| Landinspektør A/S   |                          | www.geopartner.dk +45 70 12 10 11 CVR: 20014784 |
| © SDFE · © Geodatastyrelsen · © Hexagon \\hvmfil01\sagl2021\2104408\120-Geometri\Vejprojektering\Arbejdsfiler\I2104408_K02_H6_EST_N01_Længdeprofil (PLOT).dgn |                          |   |

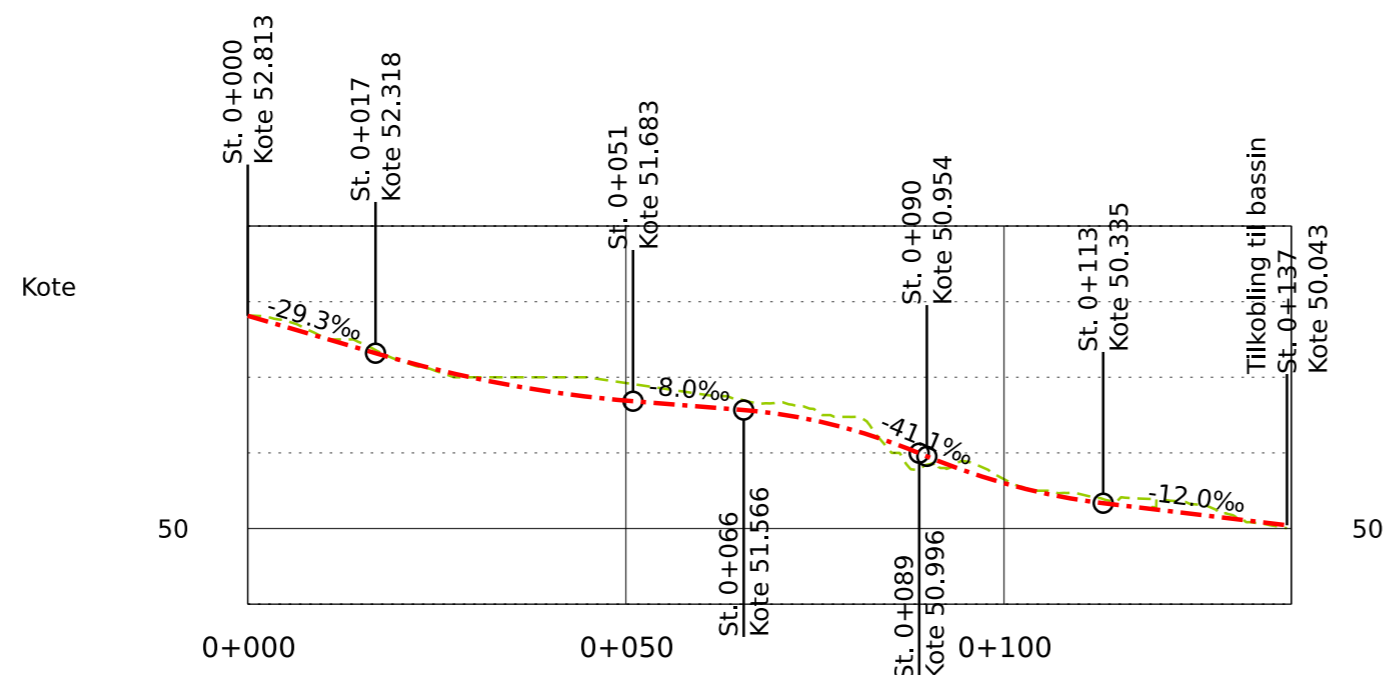

| Station                 | 0+000  | 0+010 | 0+020 | 0+030 | 0+040 | 0+050 | 0+060 | 0+070  | 0+080 | 0+090 | 0+100 | 0+110  | 0+120 | 0+130 |
|-------------------------|--------|-------|-------|-------|-------|-------|-------|--------|-------|-------|-------|--------|-------|-------|
| Kote - Færdigvej        | 52.81  | 52.52 | 52.23 | 51.99 | 51.81 | 51.69 | 51.61 | 51.52  | 51.30 | 50.95 | 50.60 | 50.38  | 50.25 | 50.13 |
| Kote - Eksist. terræn   | 52.81  | 52.53 | 52.23 | 52.00 | 52.00 | 51.92 | 51.78 | 51.67  | 51.48 | 50.85 | 50.65 | 50.46  | 50.28 | 50.18 |
| Afgravning/påfyldning   | 0.00   | 0.01  | -0.00 | 0.01  | 0.19  | 0.23  | 0.16  | 0.15   | 0.17  | -0.10 | 0.05  | 0.08   | 0.02  | 0.05  |
| Længdeprofil - Vertikal | -29.3‰ |       | R1600 |       |       | -8.0‰ |       | -41.1‰ |       | R800  |       | -12.0‰ |       |       |
| Kurvebånd - Horisontal  | L28    |       | R6    |       |       | L66   |       |        |       | R10   |       | L31    |       |       |

|   |  |                                |
|---|--|--------------------------------|
| <b>I2104408_K02_H6_EST_N01_Længdeprofil</b><br>Ved Kalhavevej, 8763 Rask Mølle - Vej projektering<br>Trug Syd |  | Dato:<br>5. april 2022         |
| J.nr.: 2104408 /mmh Målf.: 1:100 / F3 Koord.sys.: DKTM2 DVR90   |  | Rev.dato:                      |
| <br>Landinspektør A/S    |  | Mark Milton Hansen<br>Ingeniør |
| www.geopartner.dk +45 70 12 10 11 CVR: 20014784   |  |                                |

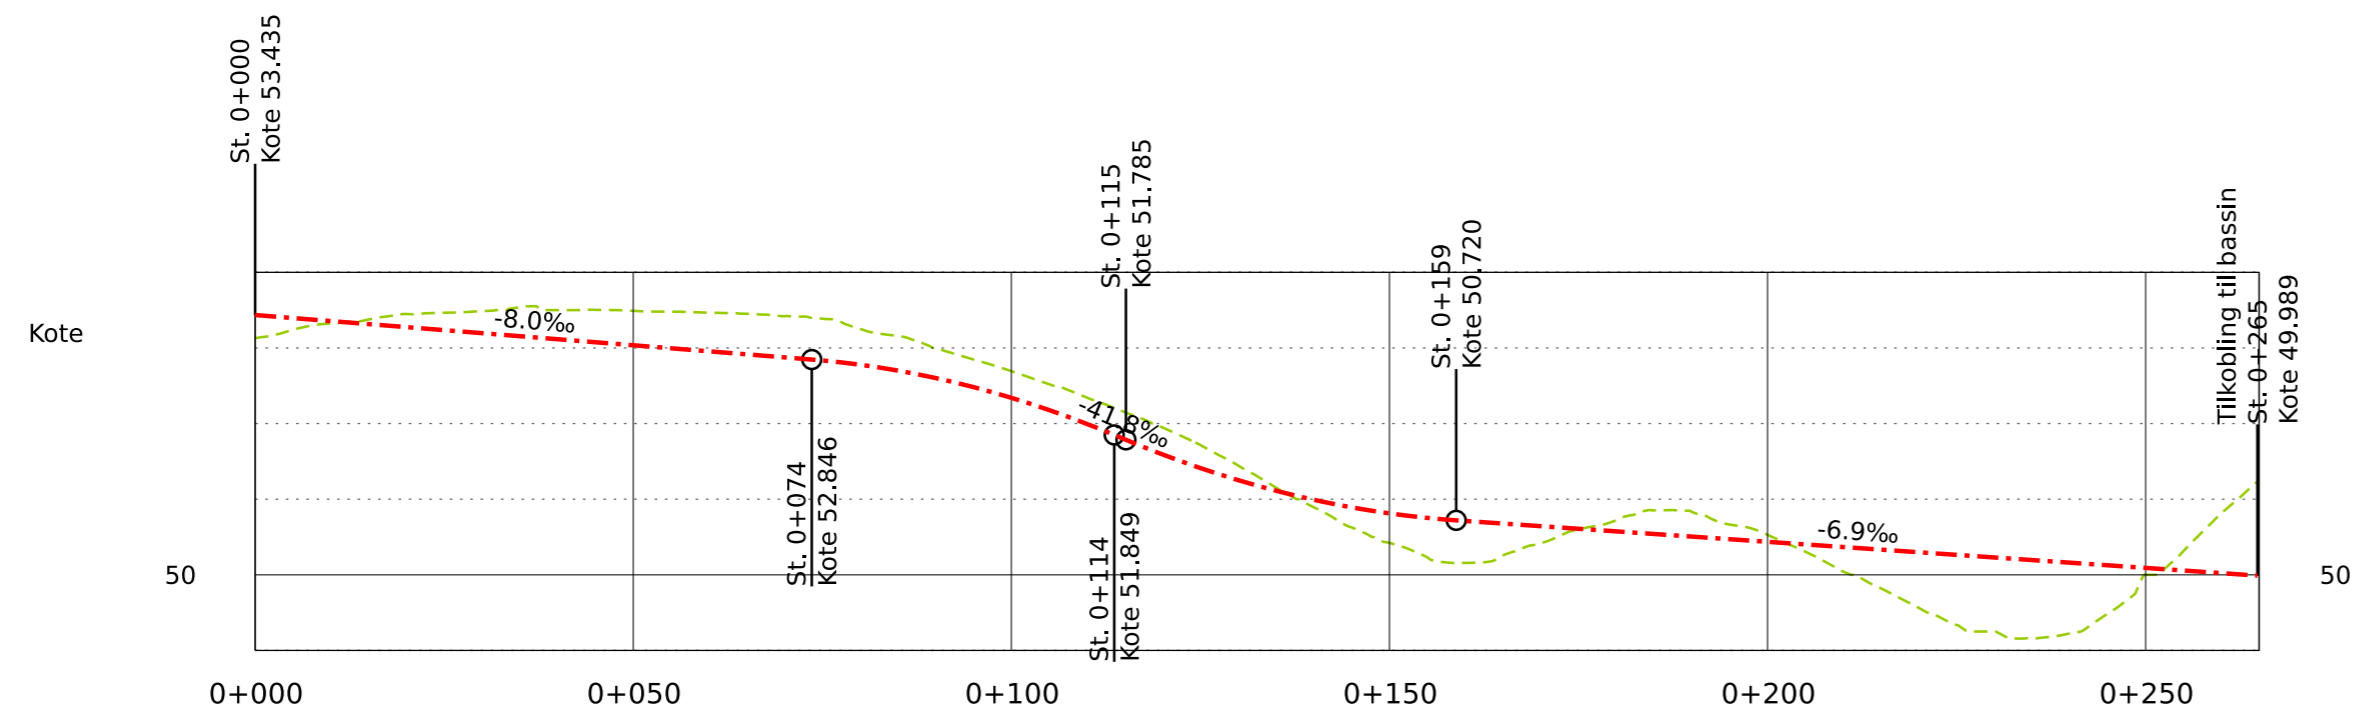

| Station                 | 0+000 | 0+010 | 0+020 | 0+030 | 0+040 | 0+050 | 0+060 | 0+070 | 0+080 | 0+090 | 0+100 | 0+110 | 0+120 | 0+130 | 0+140 | 0+150 | 0+160 | 0+170 | 0+180 | 0+190 | 0+200 | 0+210 | 0+220 | 0+230 | 0+240 | 0+250 | 0+260 |  |
|-------------------------|-------|-------|-------|-------|-------|-------|-------|-------|-------|-------|-------|-------|-------|-------|-------|-------|-------|-------|-------|-------|-------|-------|-------|-------|-------|-------|-------|--|
| Kote - Færdigvej        | 53.44 | 53.36 | 53.28 | 53.20 | 53.12 | 53.04 | 52.96 | 52.88 | 52.78 | 52.60 | 52.34 | 51.99 | 51.59 | 51.25 | 50.99 | 50.81 | 50.71 | 50.64 | 50.57 | 50.51 | 50.44 | 50.37 | 50.30 | 50.23 | 50.16 | 50.09 | 50.02 |  |
| Kote - Eksist. terræn   | 53.13 | 53.32 | 53.45 | 53.49 | 53.50 | 53.49 | 53.47 | 53.42 | 53.25 | 53.00 | 52.69 | 52.34 | 51.95 | 51.44 | 50.89 | 50.42 | 50.16 | 50.42 | 50.72 | 50.83 | 50.53 | 50.04 | 49.56 | 49.25 | 49.22 | 50.00 | 50.81 |  |
| Afgravning/påfyldning   | -0.31 | -0.03 | 0.17  | 0.29  | 0.38  | 0.45  | 0.51  | 0.55  | 0.48  | 0.40  | 0.35  | 0.35  | 0.36  | 0.19  | -0.10 | -0.39 | -0.56 | -0.23 | 0.15  | 0.33  | 0.09  | -0.32 | -0.74 | -0.98 | -0.94 | -0.09 | 0.79  |  |
| Længdeprofil - Vertikal |       |       
| Kurvebånd - Horisontal  |       |       

|   |                          |   |
|---|--------------------------|---|
| I2104408_K02_H6_EST_N01_Længdeprofil  |                          | Dato:   |
| Ved Kalhavevej, 8763 Rask Mølle - Vej projektering  |                          | 5. april 2022                                   |
| Trug Nord   |                          | Rev.dato:                                       |
| J.nr.: 2104408 /mmh   | Målf.: 1:1000/1:100 / F3 | Koord.sys.: DKTM2 DVR90                         |
|   |                          | Mark Milton Hansen<br>Ingeniør                  |
| Landinspektør A/S   |                          | www.geopartner.dk +45 70 12 10 11 CVR: 20014784 |
| © SDFE · © Geodatastyrelsen · © Hexagon \\hvmfil01\sag\2021\2104408\120-Geometri\Vejprojektering\Arbejdsfiler\I2104408_K02_H6_EST_N01_Længdeprofil (PLOT).dgn |                          |   |