

Signaturforklaring

Skeltiltje	---
Entreprægrænse	---
Vand	---
Terrænkote	TK (x.xxx)
OK murkorne kote	OK M (x.xxx)
Spillevandbrand	SB
Regnvandsbrand	RB
Mast	M
Parkeringsplads: 9 stk.	P
Handicappede: 1 stk.	HC-P

Hovedadresse
Karusservej 14, 8722 Hedensted

Adgangsadresse
Karusservej 14, 8722 Hedensted
Ejendomsnummer: 023793
BFE nummer: 1000153684

Matrikel
Lands ejerlavsnavn: Gesager, Hedensted
Lands ejerlavskode: 1110452
Matrikelnummer: 1an
Ejendomsnummer: 023793
BFE nummer: 1000153684

Areal, grund
20.730 m²

Bygningsaftryk
4512,2 m²

Etagearal
5665,6 m²


Bebyggelsesprocent
27,33 %

Bruttoareal	
Number	Areal
E1	992,0 m ²
EST	4512,2 m ²
E%	181,4 m ²
	5665,6 m ²

Lokalplan
180 - Erhvervsområde nord for Gesagervej

NOTE:

Alle koter er iht. D.VRS100
Koordinater iht. zone 32 UTM
Min. fald på belægninger 20 ‰

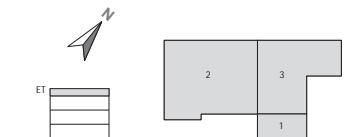

MGPI_K01_T001_H1.00_EXX

BYGNINGSDÆLSOVERSIGT

Typekode	Beskrivelse
%AA001	Grusbelægning - 500 mm 200 mm stabilgrus 300 mm bundskiringslag (iht. ingeniør) - fungerer som brand- og leklækvej
%AA002	Flisebelægning - 80 mm 50 mm flise (iht. farve- & materialeoversigt) 30 mm afretningslag
%AA003	Permeabelbelægning - 400 mm 80 mm belægningssten (SF-Permaloc) 30 mm afretningslag (DrænK) 290 mm dræntabil (iht. ingeniør)
%AA005	Betonstensbelægning - 490 mm 80 mm betonbelægningssten 30 mm afretningslag 240 mm stabilgrus (iht. ingeniør) 140 mm bundskiringslag (iht. ingeniør)
%BA001	Græsplanum


Meelunie GPI

MGPI_K01_T001_H1.00_EXX

BH: Meelunie GPI a/s	Pilehøj 18	3460 Birkerød	Tlf: 29 61 32 42	---
TE: BASE	Erhvervsbyvej 11	8700 Horsens	Tlf: 76 28 60 00	baseerhverv.dk

Myndighedsprojekt
Situationsplan
Mål: 1 : 500 Dato: 28.05.2021

Sags nr.: 21002	Udarbejdet af: RKP	Kontrol af: ---	Godk. af: ---	Format: 420 x 630
● RUM	Emil Møllers Gade 41B	8700 Horsens	Tlf: 7943 3400	rum.as
○ MOE	Bedkervej 7	7000 Fredericia	Tlf: 75 93 50 30	moe.dk

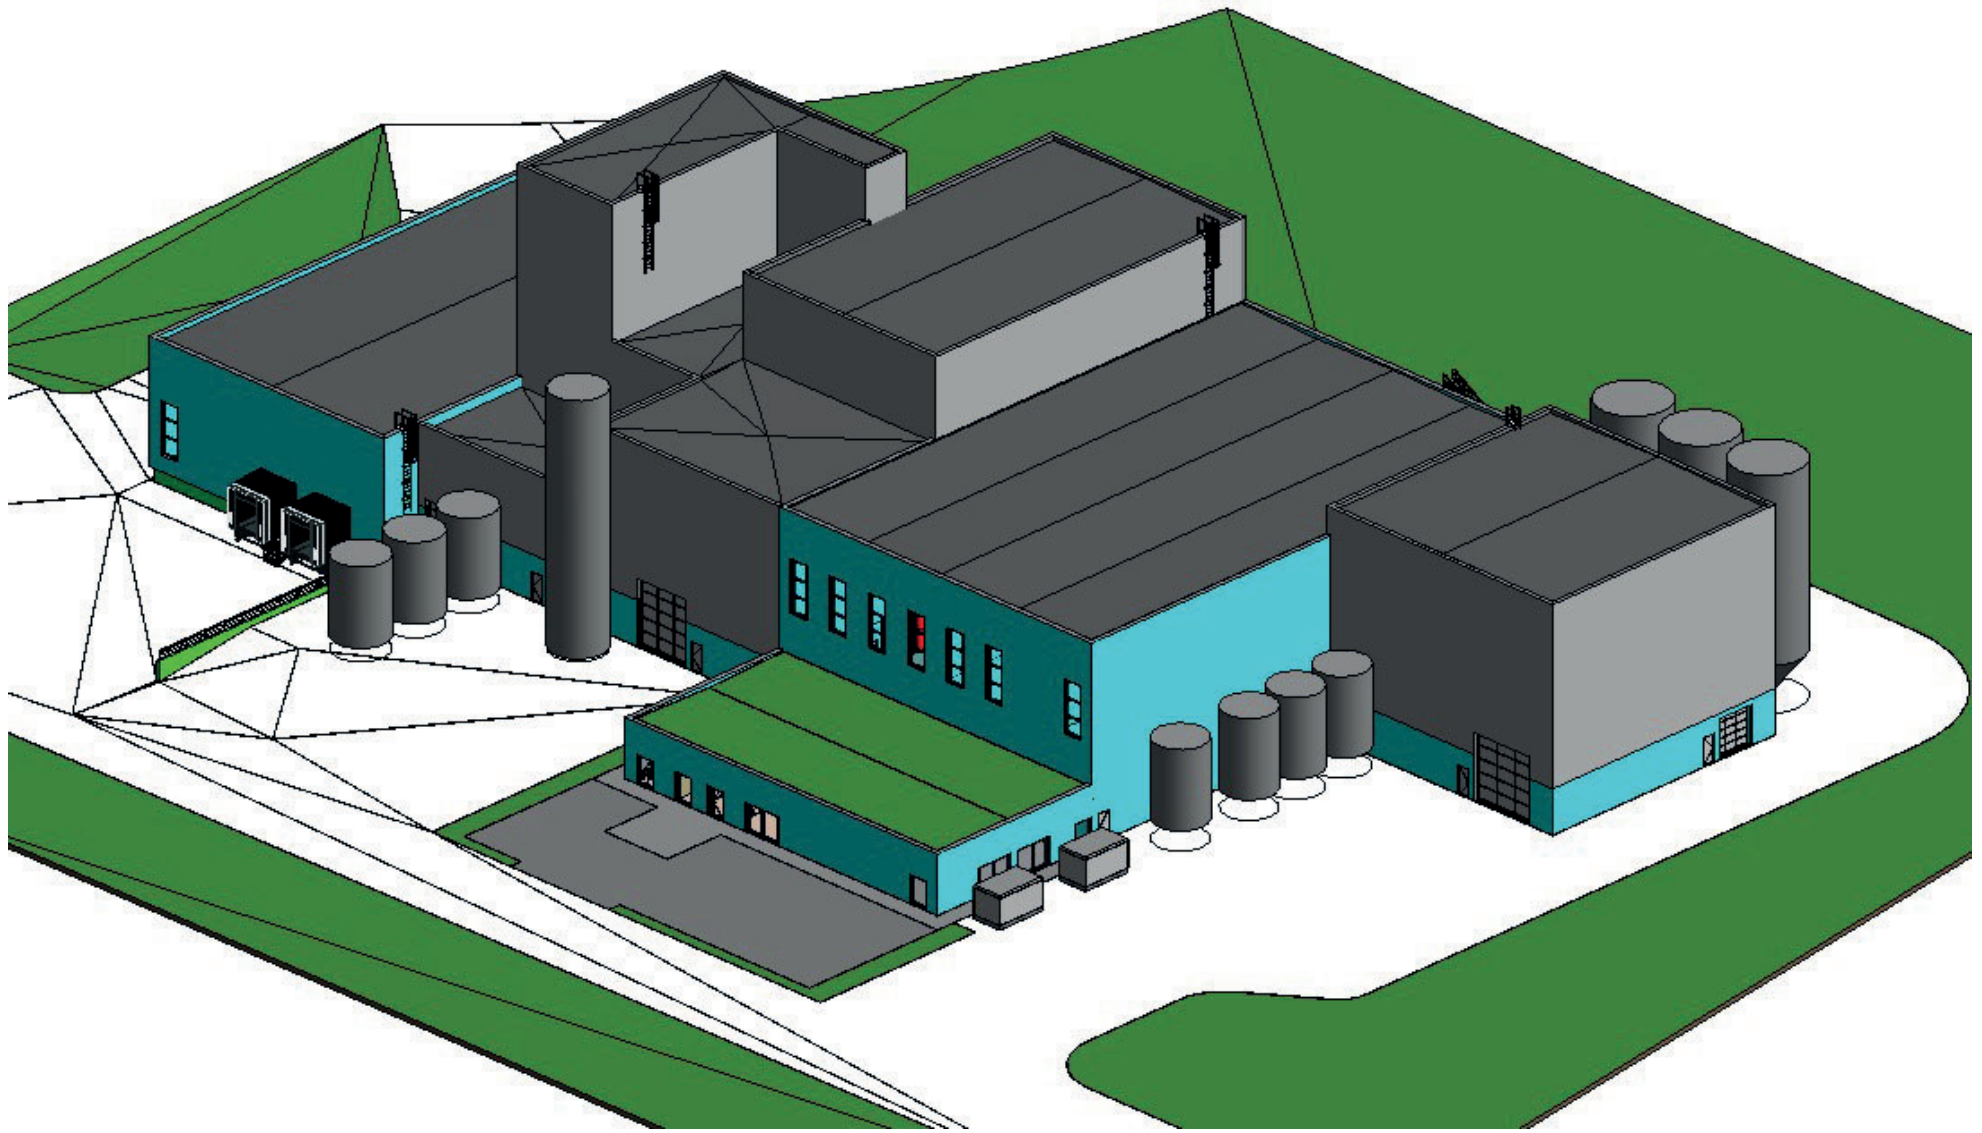

Isometri