




# Bilag 2

Skitseforslag og beskrivelse fra efterskolens arkitekt

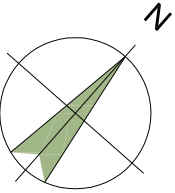

1.01A



-  Eksisterende bygninger
-  Fremtidige bygninger

REV.		
REV.		
REV. A	18.06.2014	Fodgængerfelt og Grejhus
REV.	DATO:	ÆNDRINGER

BYGGESAG: Udvidelser 2014 / 2015.  
 BYGHERRE: True North Efterskole - Havnevej 11 Snaptun 7130 Juelsminde  
 EMNE: Oversigtsplan  
 DATO: 05.05.2014

SAGSNR.: T-933 KONTROL AF: PN GODKENDT AF: PN TEGN. AF: PN  
 ATRIO ARKITEKTER  
 STRANDKÆRVEJ 40 A 8700 HORSSENS  
 TLF. 75 63 02 12 - FAX. 75 63 10 80 - EMAIL: info@atrio.dk



TEGN. NR.  
**1.01A**

# True North Efterskole

## Behov:

Tilmeldte antal elever i skole året 2014-15 udgør 135, hvilket forventes øget til ca. 150 i de kommende år.

Endvidere udgør personalet ca. 30 personer.

Det har allerede i det første skoleår været nødvendigt at leje faglokaler på Glud Skole, og timer i eksterne idrætshaller.

Da antallet af elever øges i de kommende år, vil presset på de eksisterende lokaler ligeledes blive øget, så derfor har skolen nedenstående udvidelsesplaner.

## Fremtidsplaner for ny bebyggelse:

Eks. sal ønskes forlænget med 12-15 meter

Ny undervisningsfløj i 2 etager i forlængelse af salen, med bl. a. fysiklokale, aktivitets rum, undervisningslokaler


+ undervisningslokaler på nordvest siden af eksisterende bygning i 1 etage

Udvidelse af spisesal fra 100 pladser til 160 pladser


Grej hus til opbevaring af udstyr til "Watersport"

Ny sportshal inkl. servicrum og omklædning

Nyt fyr rum/redskabs rum til pille fyr og silo

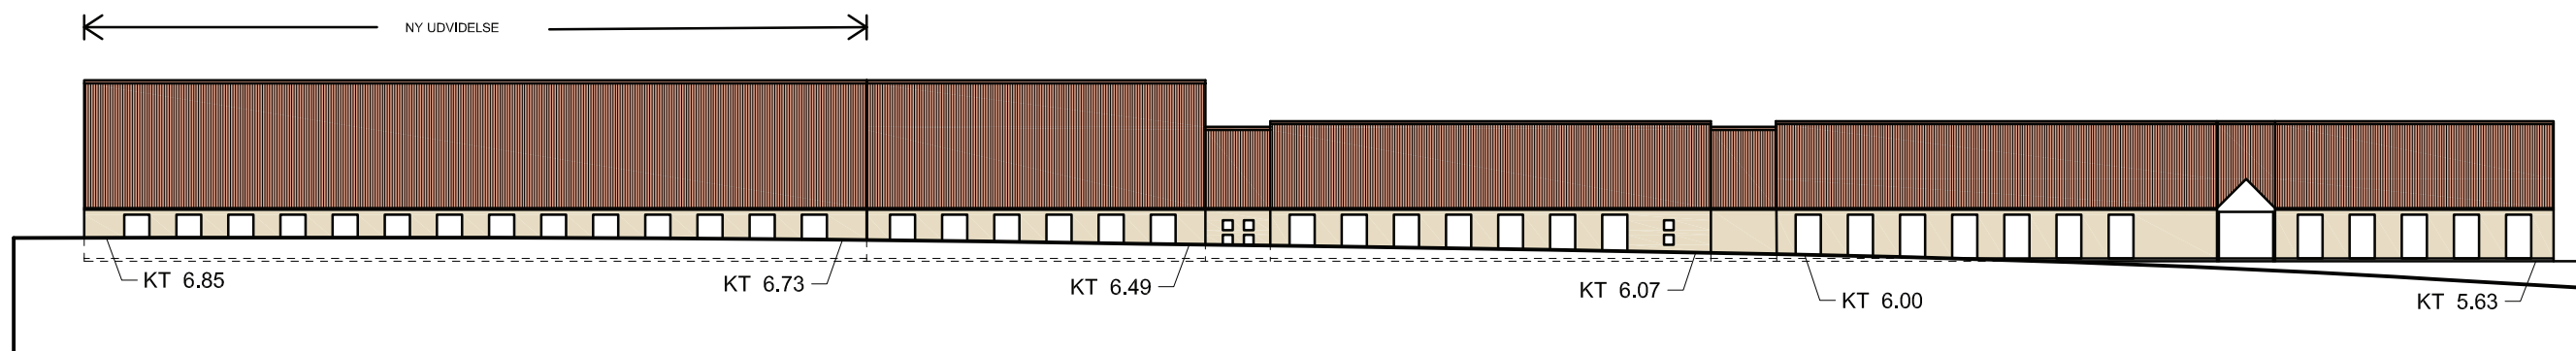

TRUE NORTH EFTERSKOLE  
FACADEOPSTALT MOD HAVNEVEJ, SNAPTUN

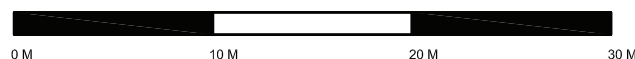

## Materialebeskrivelse:

### Ny sportshal

Tagbelægning Røde vingetegl eller sort tagpap.  
Ydervægge Blødstrøgne teglsten, suppleret med  
felter af metal og træbeklædning.  
Døre / vinduer Træ-aluminiums elementer  
Farve: hvid / lys grå.

### Nyt redskabsrum

Tagbelægning Sort tagpap.  
Ydervægge Træbeklædning, farve sort.  
Døre / vinduer Træ-aluminiums elementer  
Farve: hvid / lys grå.

### Nye undervisningsfløje

Tagbelægning Røde vingetegl.  
Ydervægge Blødstrøgne teglsten, suppleret med  
felter af metal og træbeklædning.  
Døre / vinduer Træ-aluminiums elementer  
Farve: hvid / lys grå.

### Ny grejhus

Tagbelægning Grønt tag med mulighed for ophold.  
Ydervægge. Træbeklædning, farve sort.  
Døre / vinduer Træ-aluminiums elementer  
Farve: hvid / lys grå.

REV.	DATO:	ÆNDRINGER

BYGGESAG: Udvidelser 2014 / 2015.

BYGHERRE: True North Efterskole - Havnevej 11 Snaptun 7130 Juelsminde

EMNE:

DATO:  
20.08.2014

Fremtidige forhold

Facadeopstalt mod Havnevej

MÅL:

SAGSNR.: T-933 KONTROL AF: FWM GODKENDT AF: FWM TEGN. AF: FWM  
A T R I O A R K I T E K T E R  
S T R A N D K Æ R V E J 4 0 A 8 7 0 0 H O R S E N S  
TLF. 75 63 02 12 - FAX. 75 63 10 80 - EMAIL: info@atrio.dk



TEGN. NR.

2.01