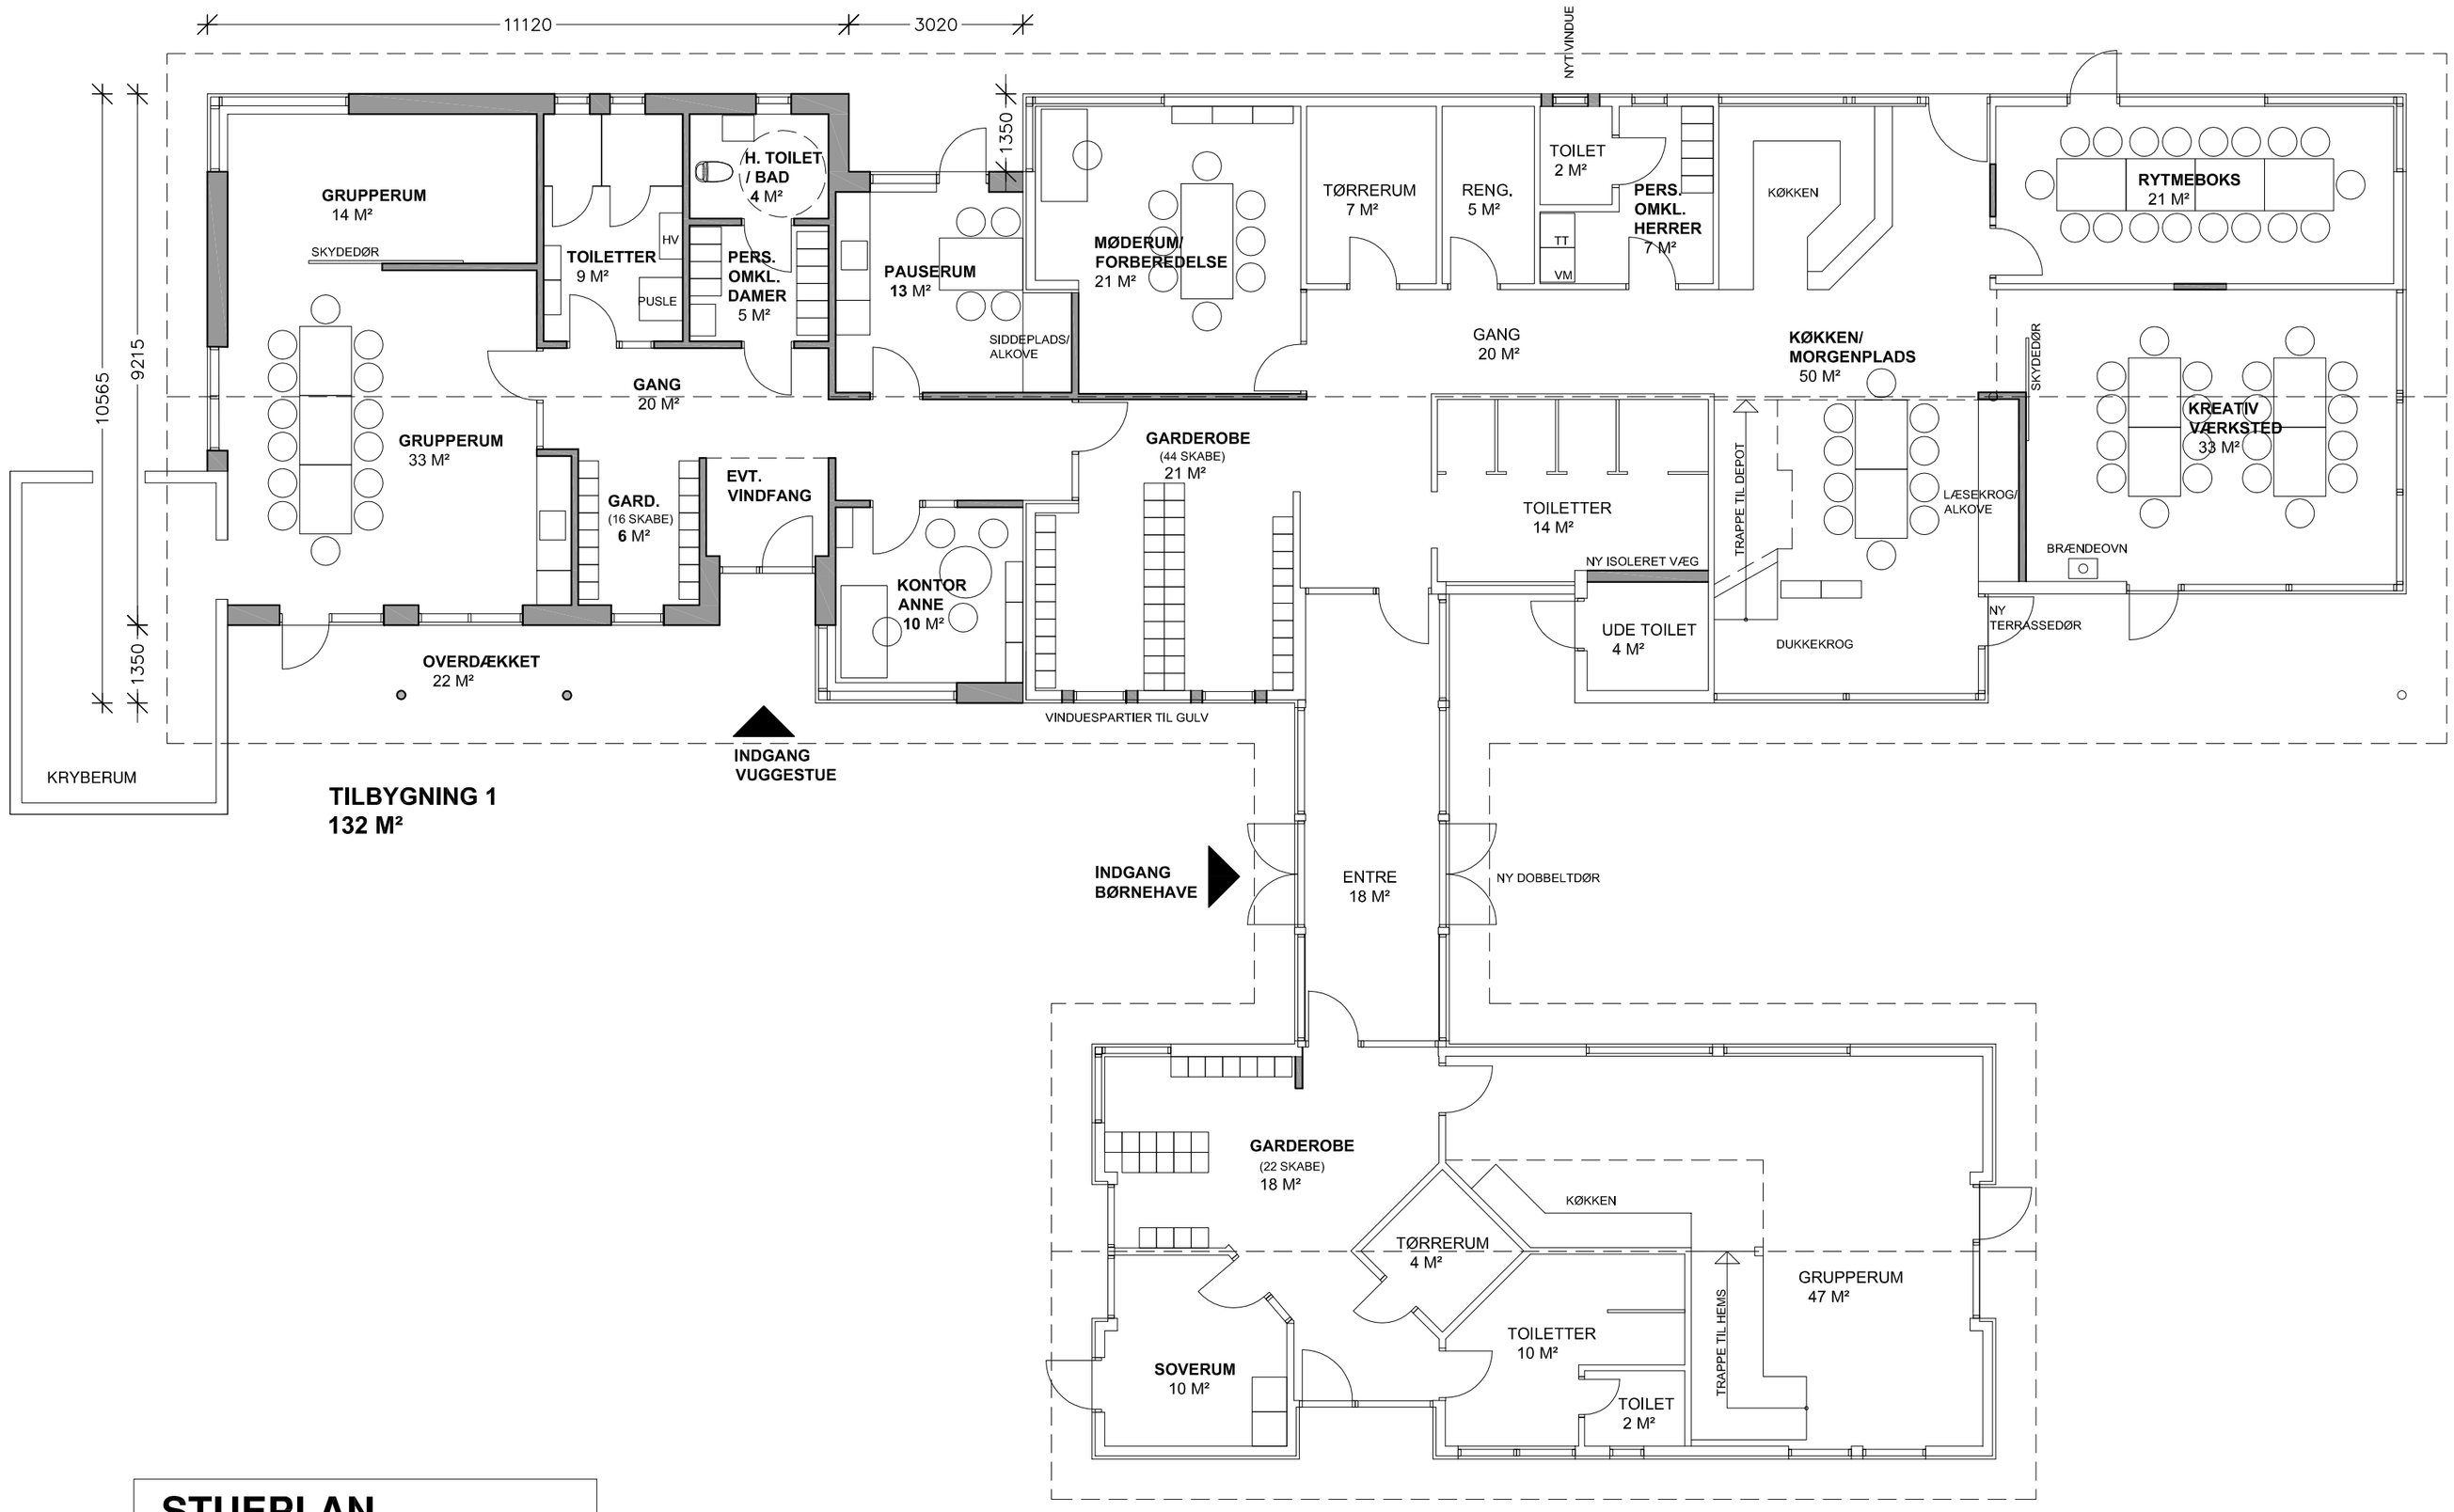

STUEPLAN

FORSLAG

tegnestuen herle boldt hansen aps
guldager 6, ølholm, 7160 tørring, tlf. nr. 21791000

projekt: OM- OG TILBYGNING
NATURBØRNEHAVEN SKOVLY, STOUBY SKOVVEJ 2, STOUBY

bygherre: KOMMUNALE BYGNINGER - HEDENSTED KOMMUNE

STUEPLAN

mål: 1:100 dato: 09.01.2019 rev.: tegn. nr.: A