
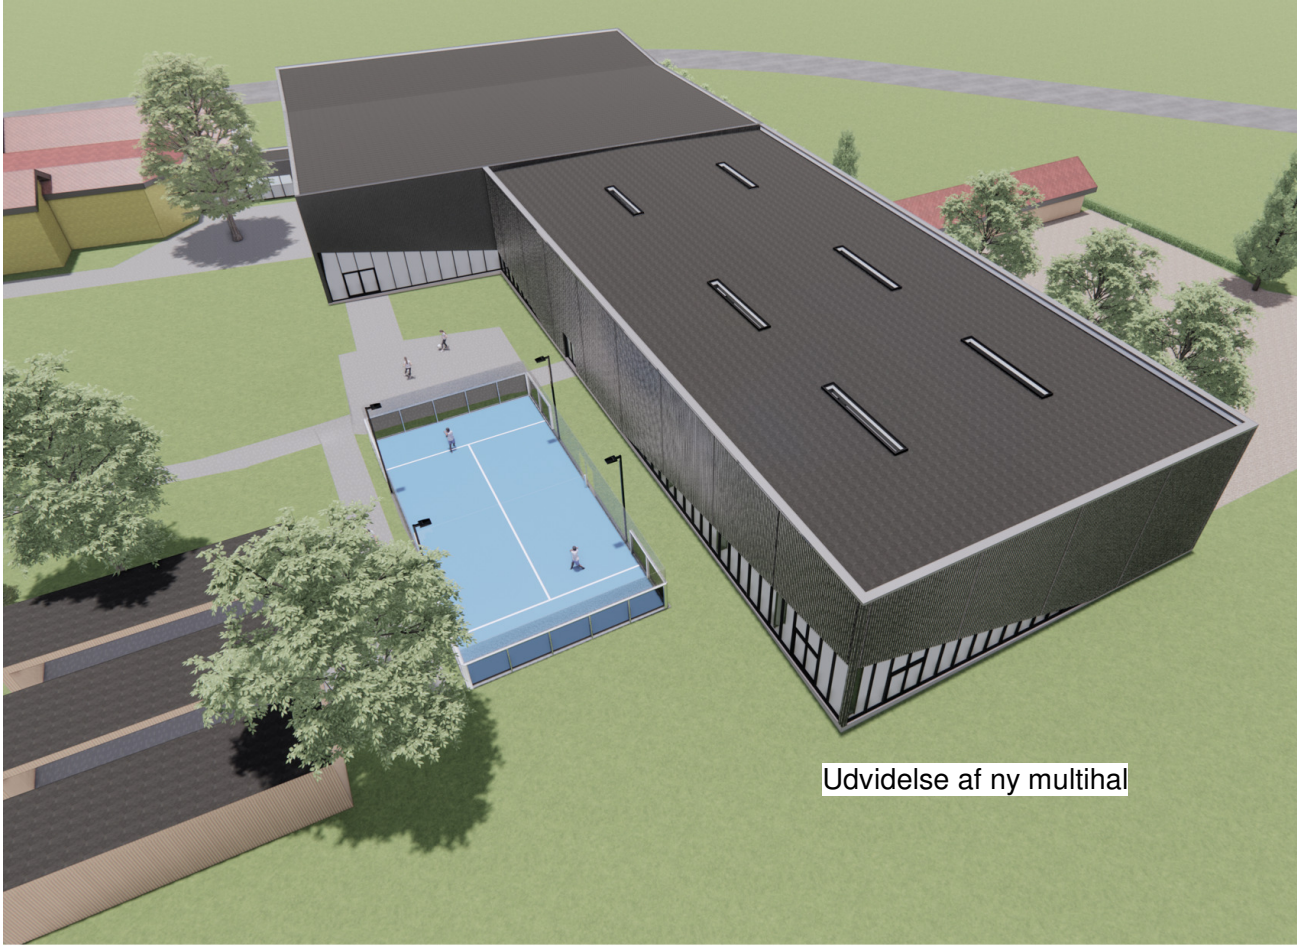


Visualiseringer af kommende udvidelser ved True North

Udvidelse af multihal samt udvidelse af elev bolig.

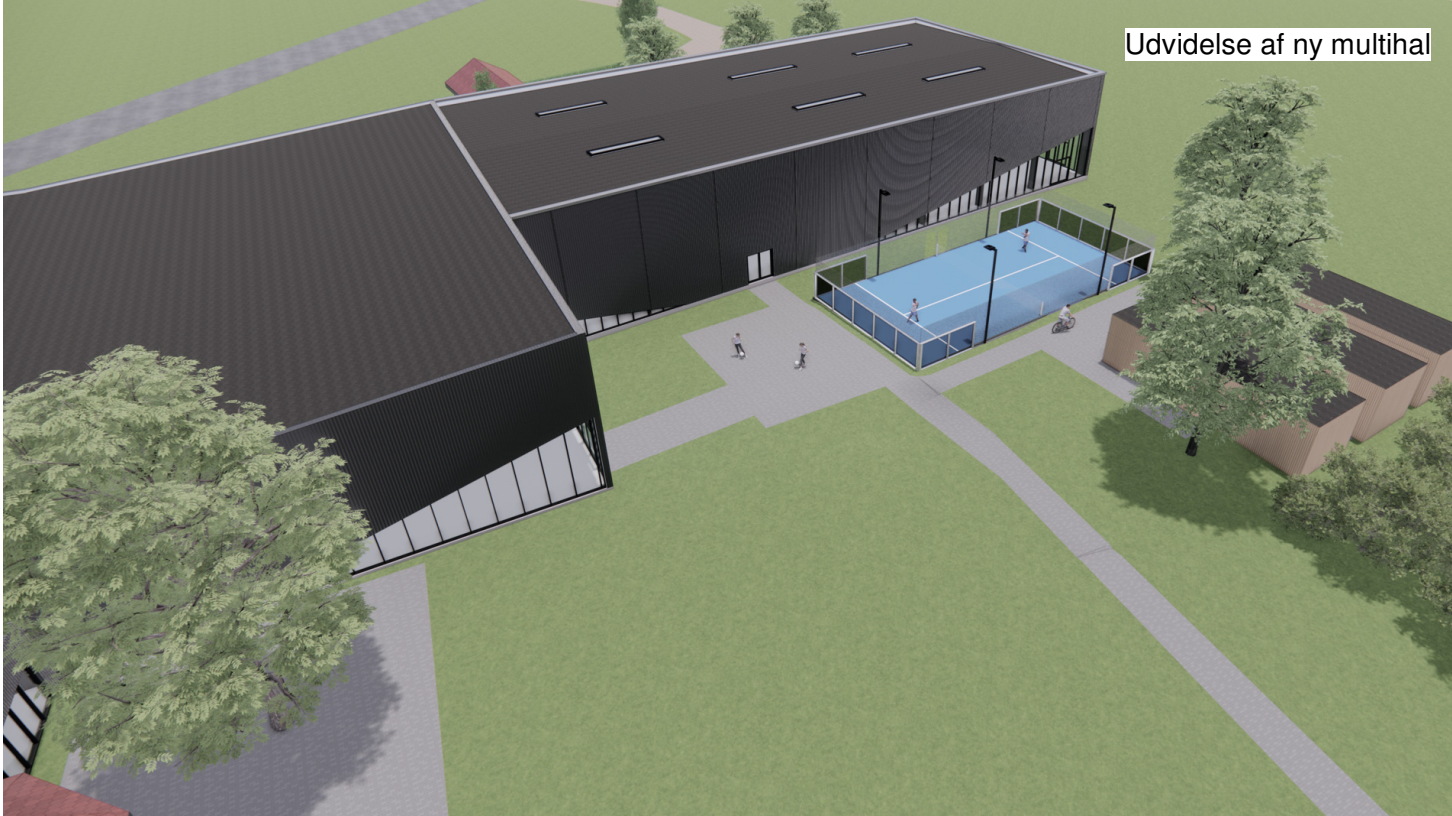

Situationsplan af udvidelse af elev bolig

Der vises placeringer af standpunkt for visualiseringerne over udvidelsen af elev bolig



Situationsplan udvidelse af elev boliger
1 : 500



Billede 1 set fra Syd øst (Udvidelse af elev bolig)




Billede 2 set fra Øst (Udvidelse af elev bolig)



Billede 3 set fra Nord (Udvidelse af elev bolig)



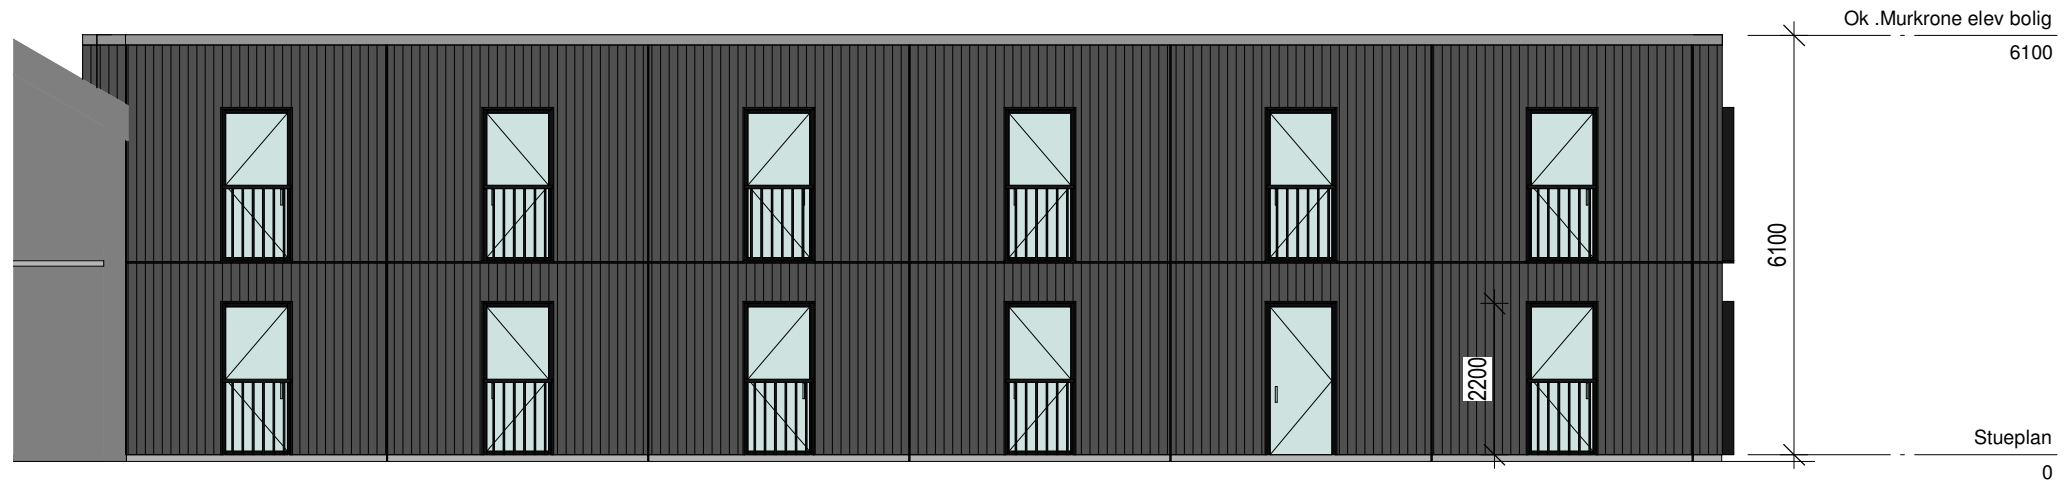


Øst facade elev bolig
1 : 100



Nord facade elev bolig
1 : 100

Reference af materialer til udvidelsen af elev bolig

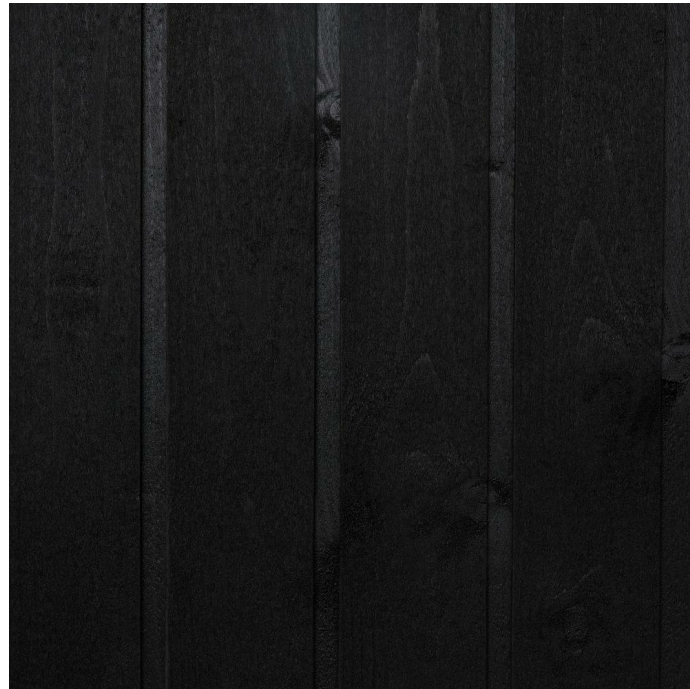

Facade beklædning lodrette sorte træ lister



Zink inddækning af murkrone som vist på billedet



Sort shadow bokse som vist på billedet




Sorte vinduer



Situationsplan af udvidelsen af multihal

Der vises placeringer af standpunkt for visualiseringerne over udvidelsen af multihallen.

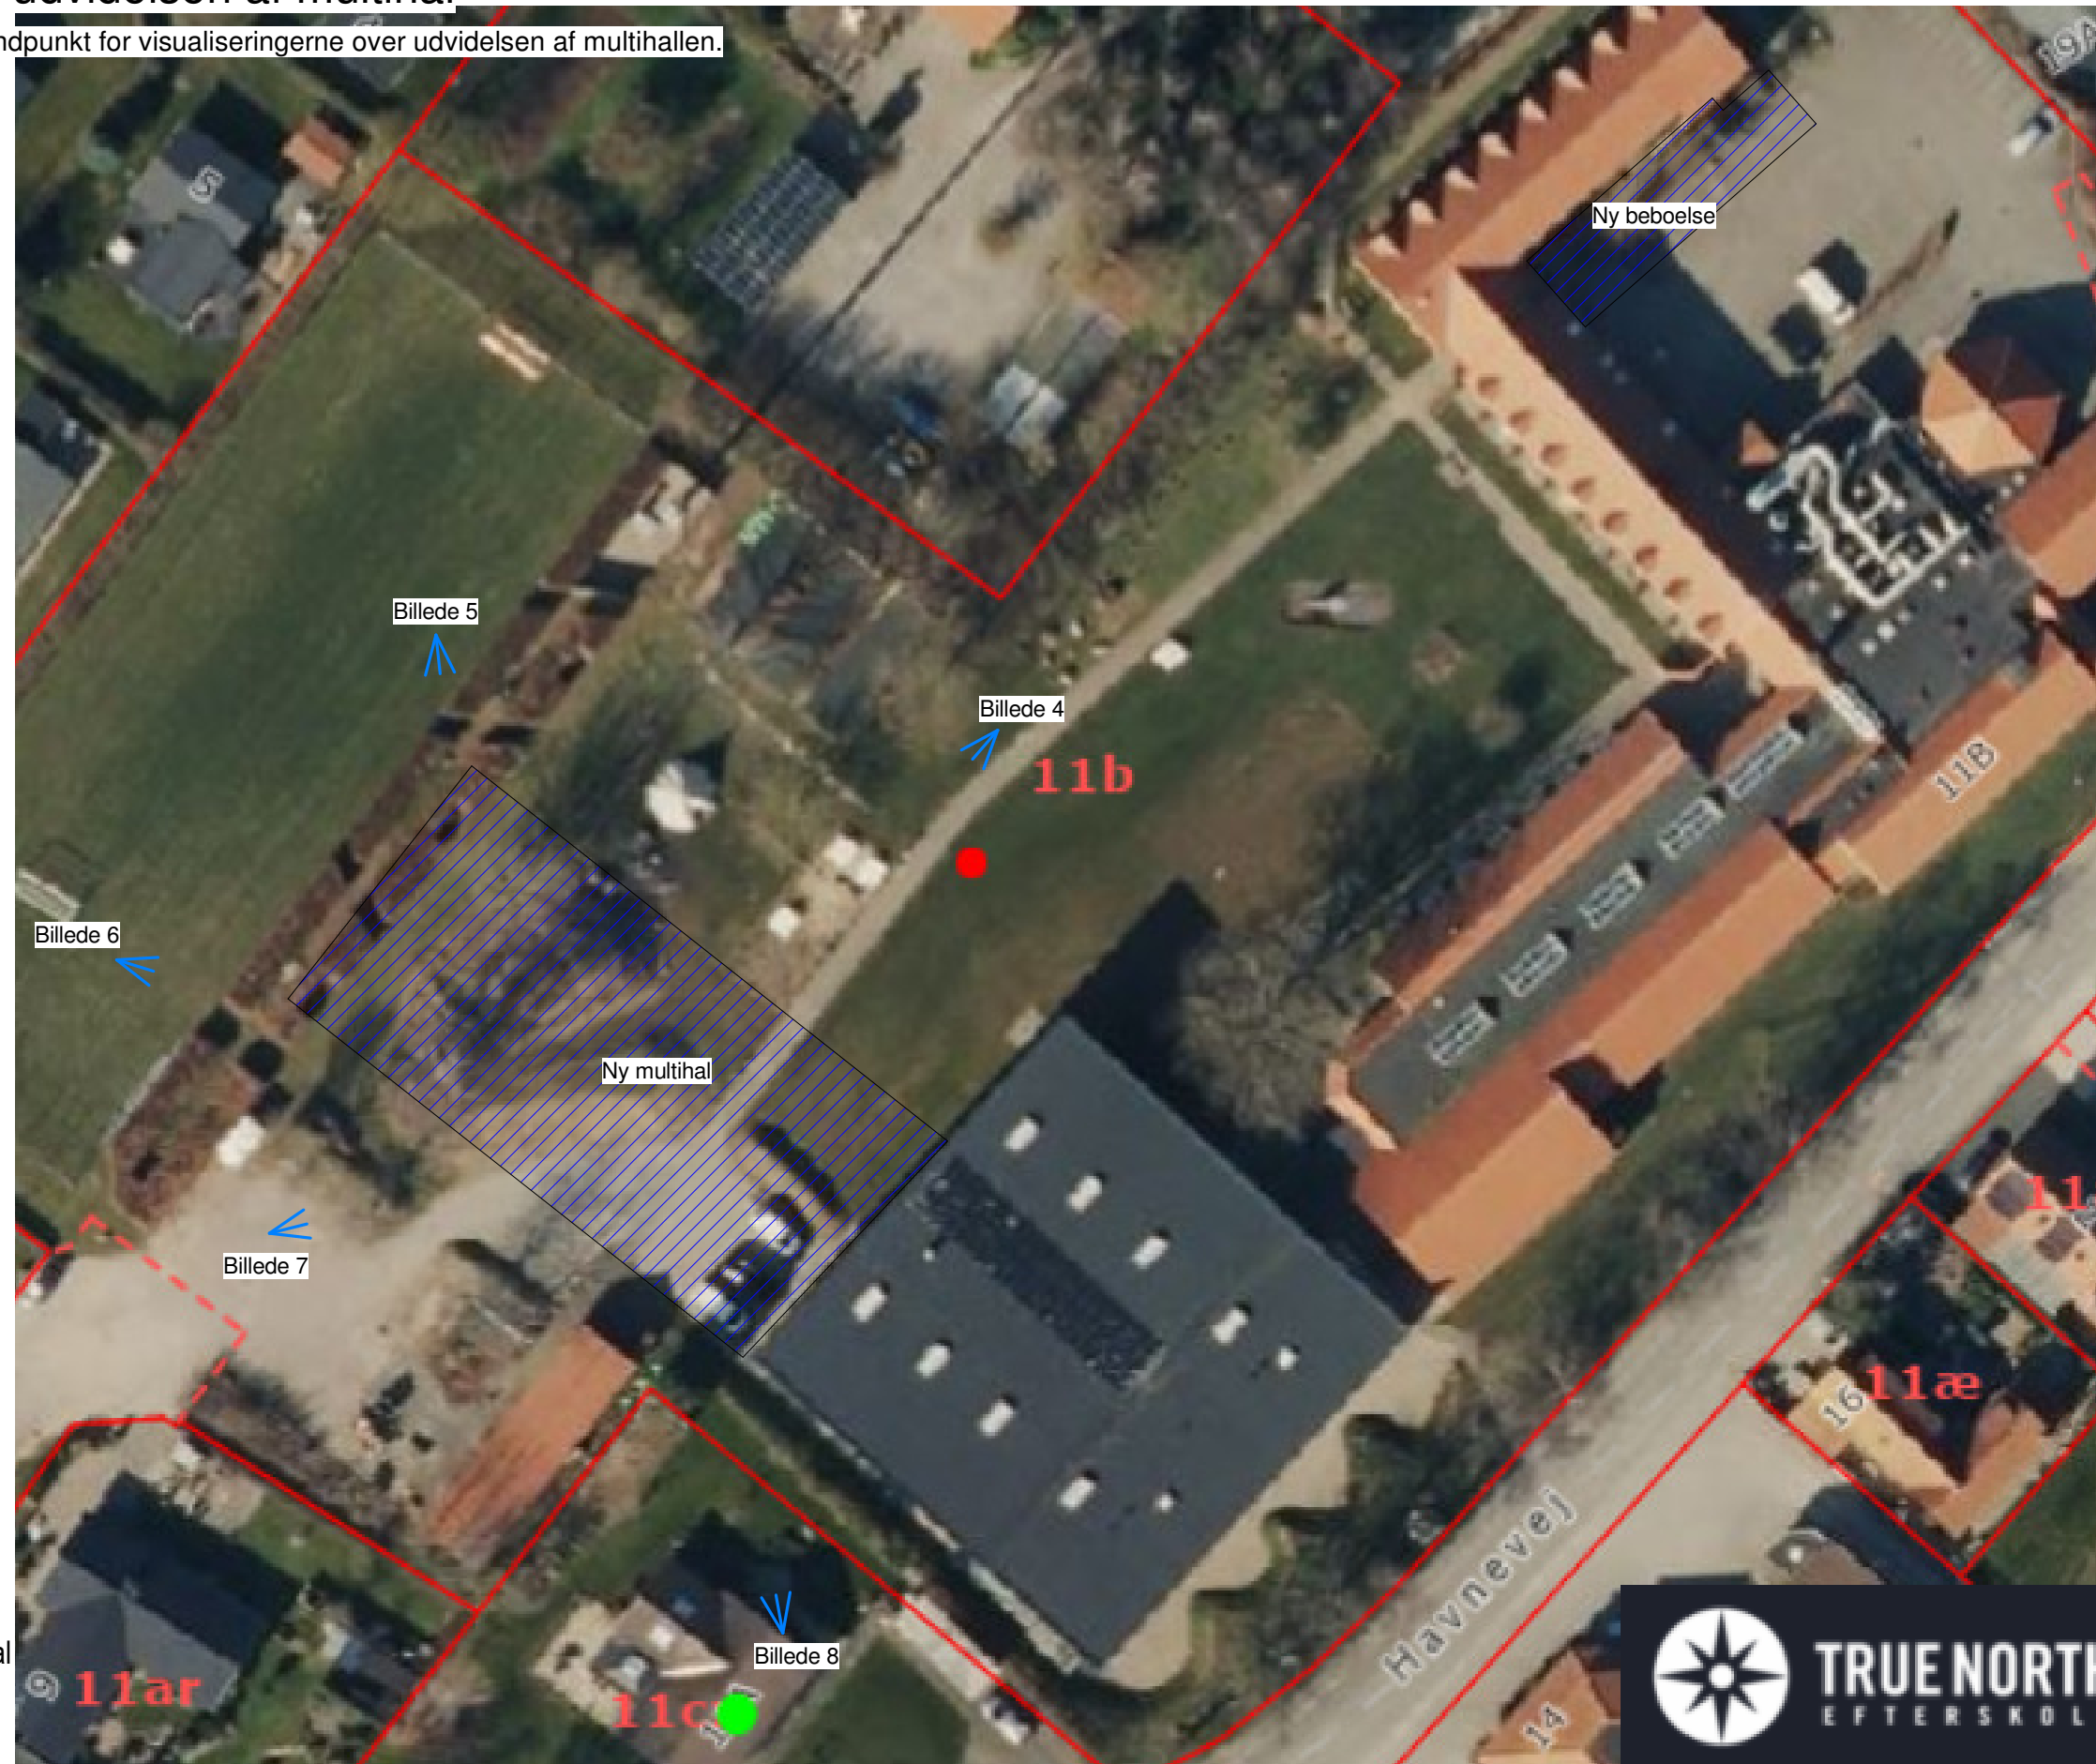


Situationsplan udvidelse af multihal
1 : 500




Billede 4 set fra Nord Øst (Udvidelse af multihal)




Billede 5 set fra Nord (Udvidelse af multihal)

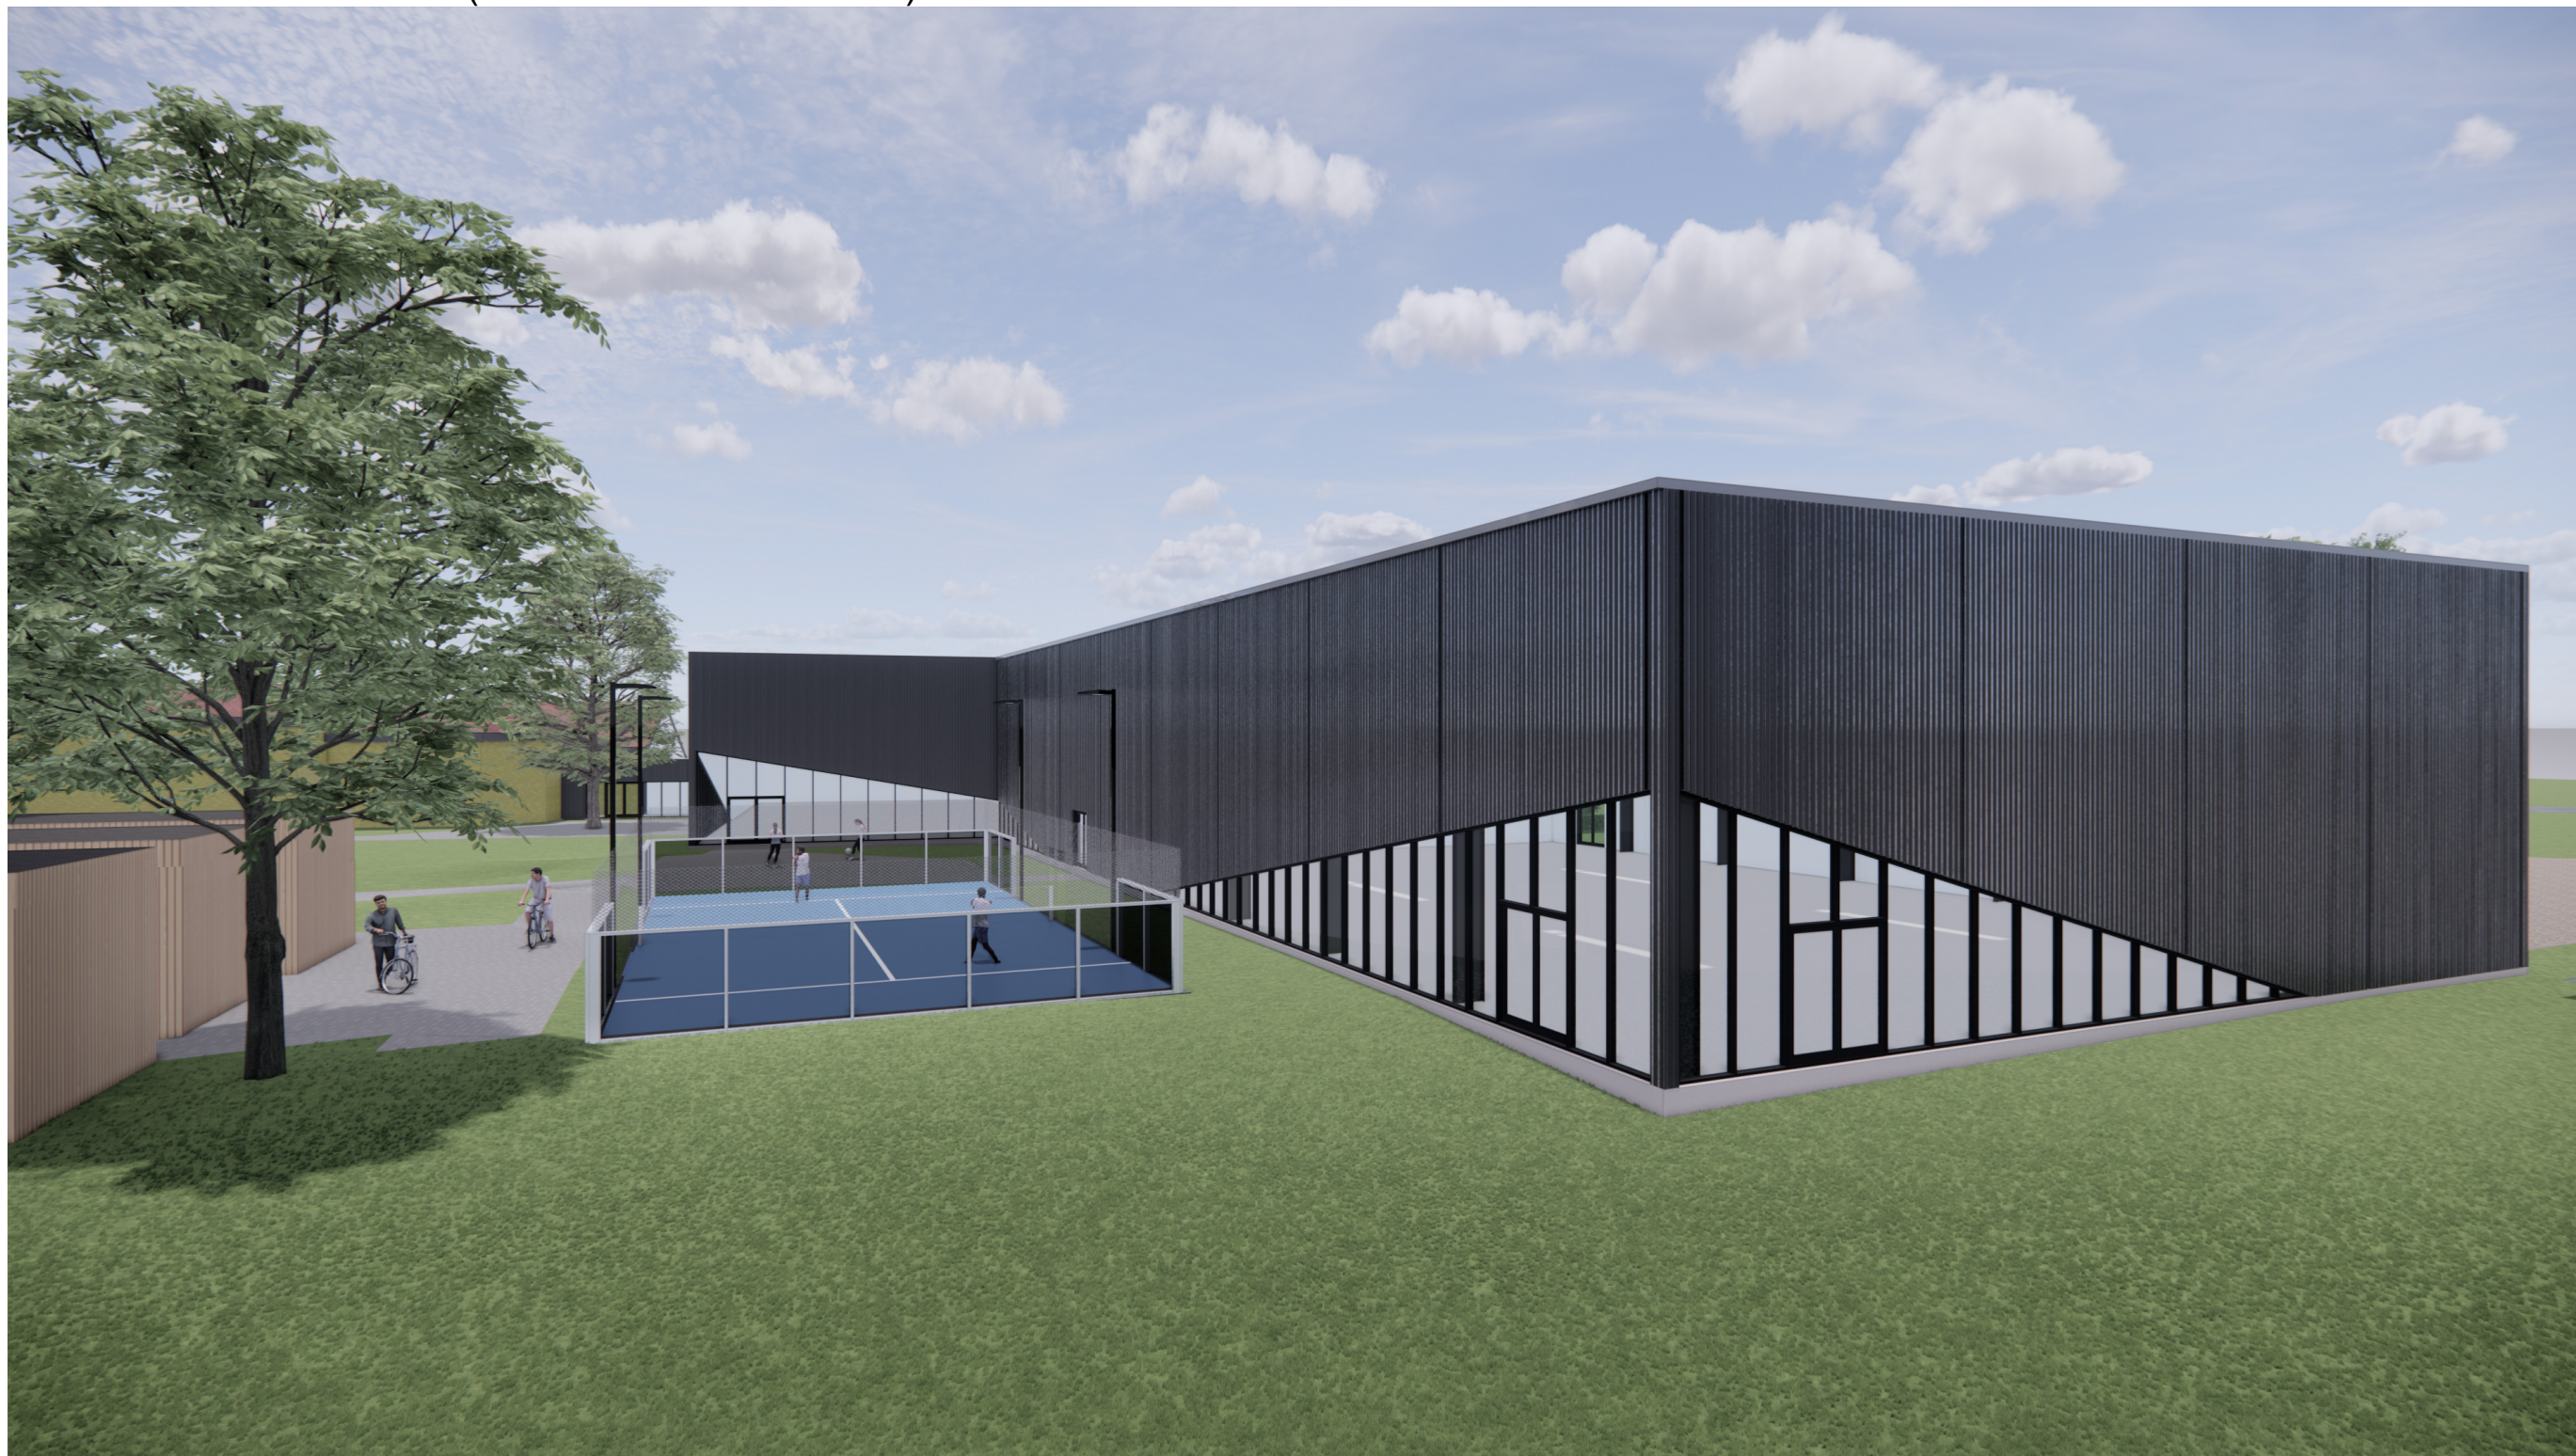

Billede 6 set fra Nord Vest (Udvidelse af multihal)

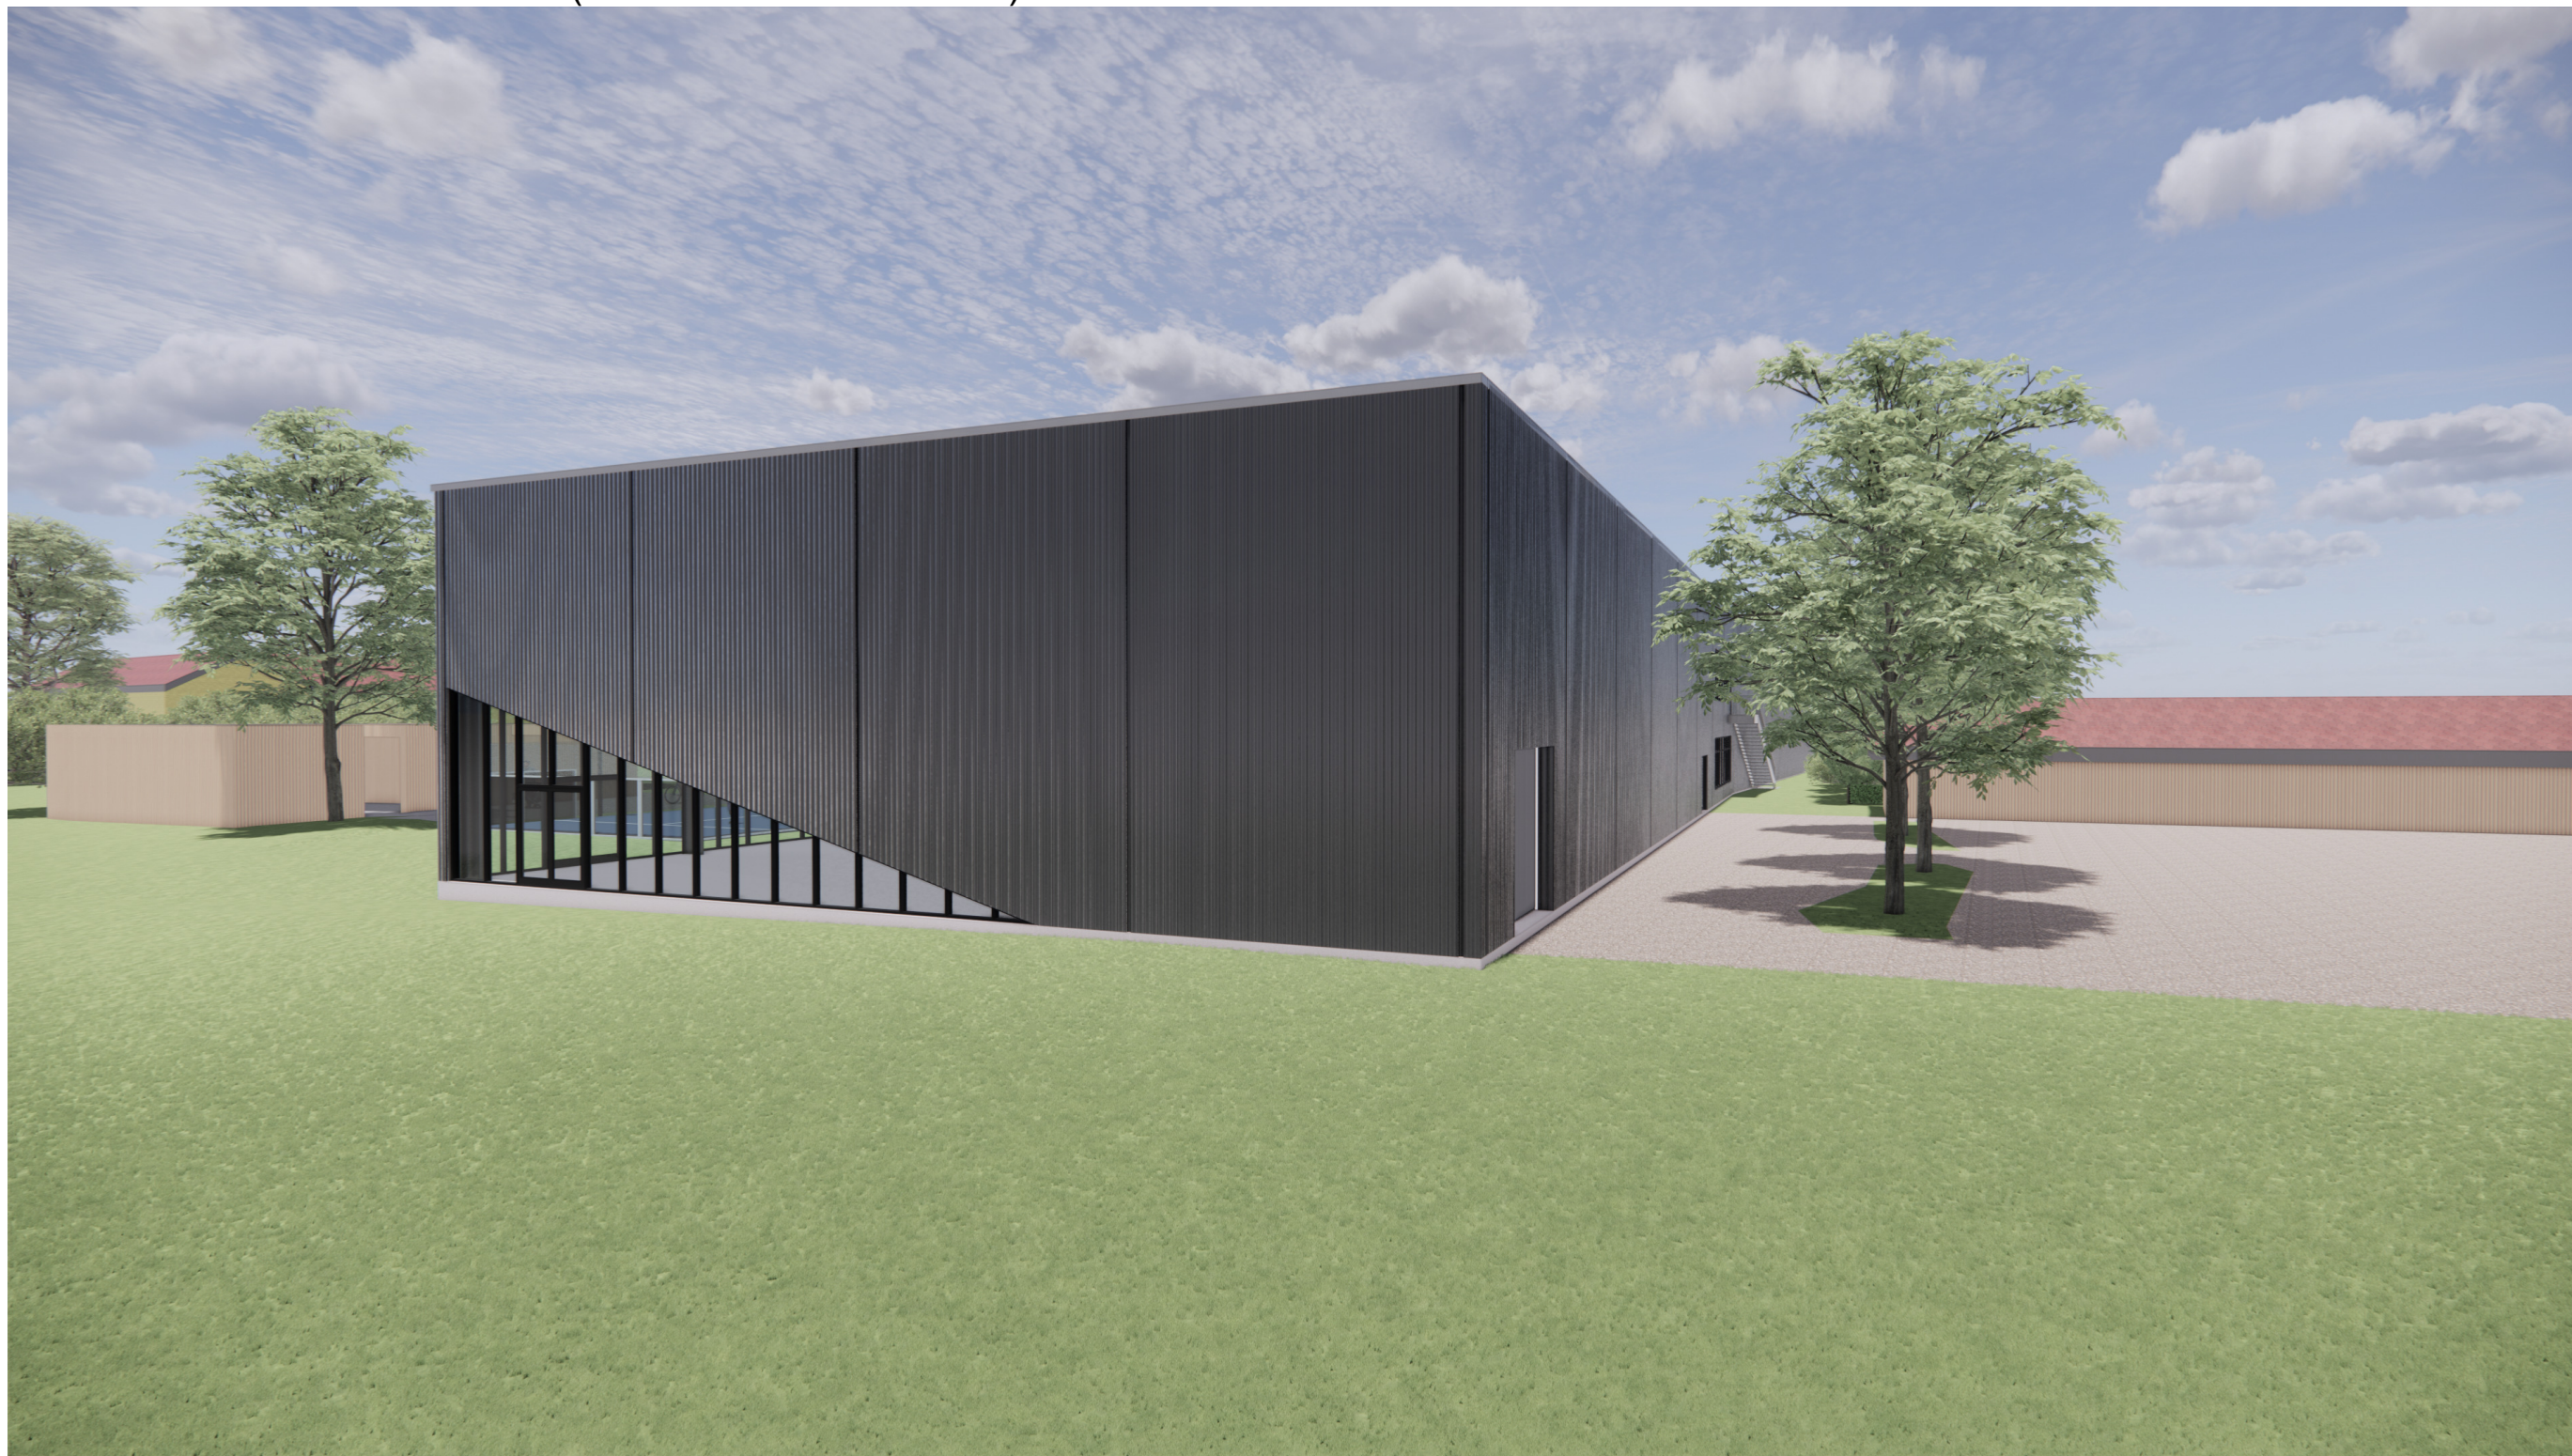


Billede 7 set fra Vest (Udvidelse af multihal)

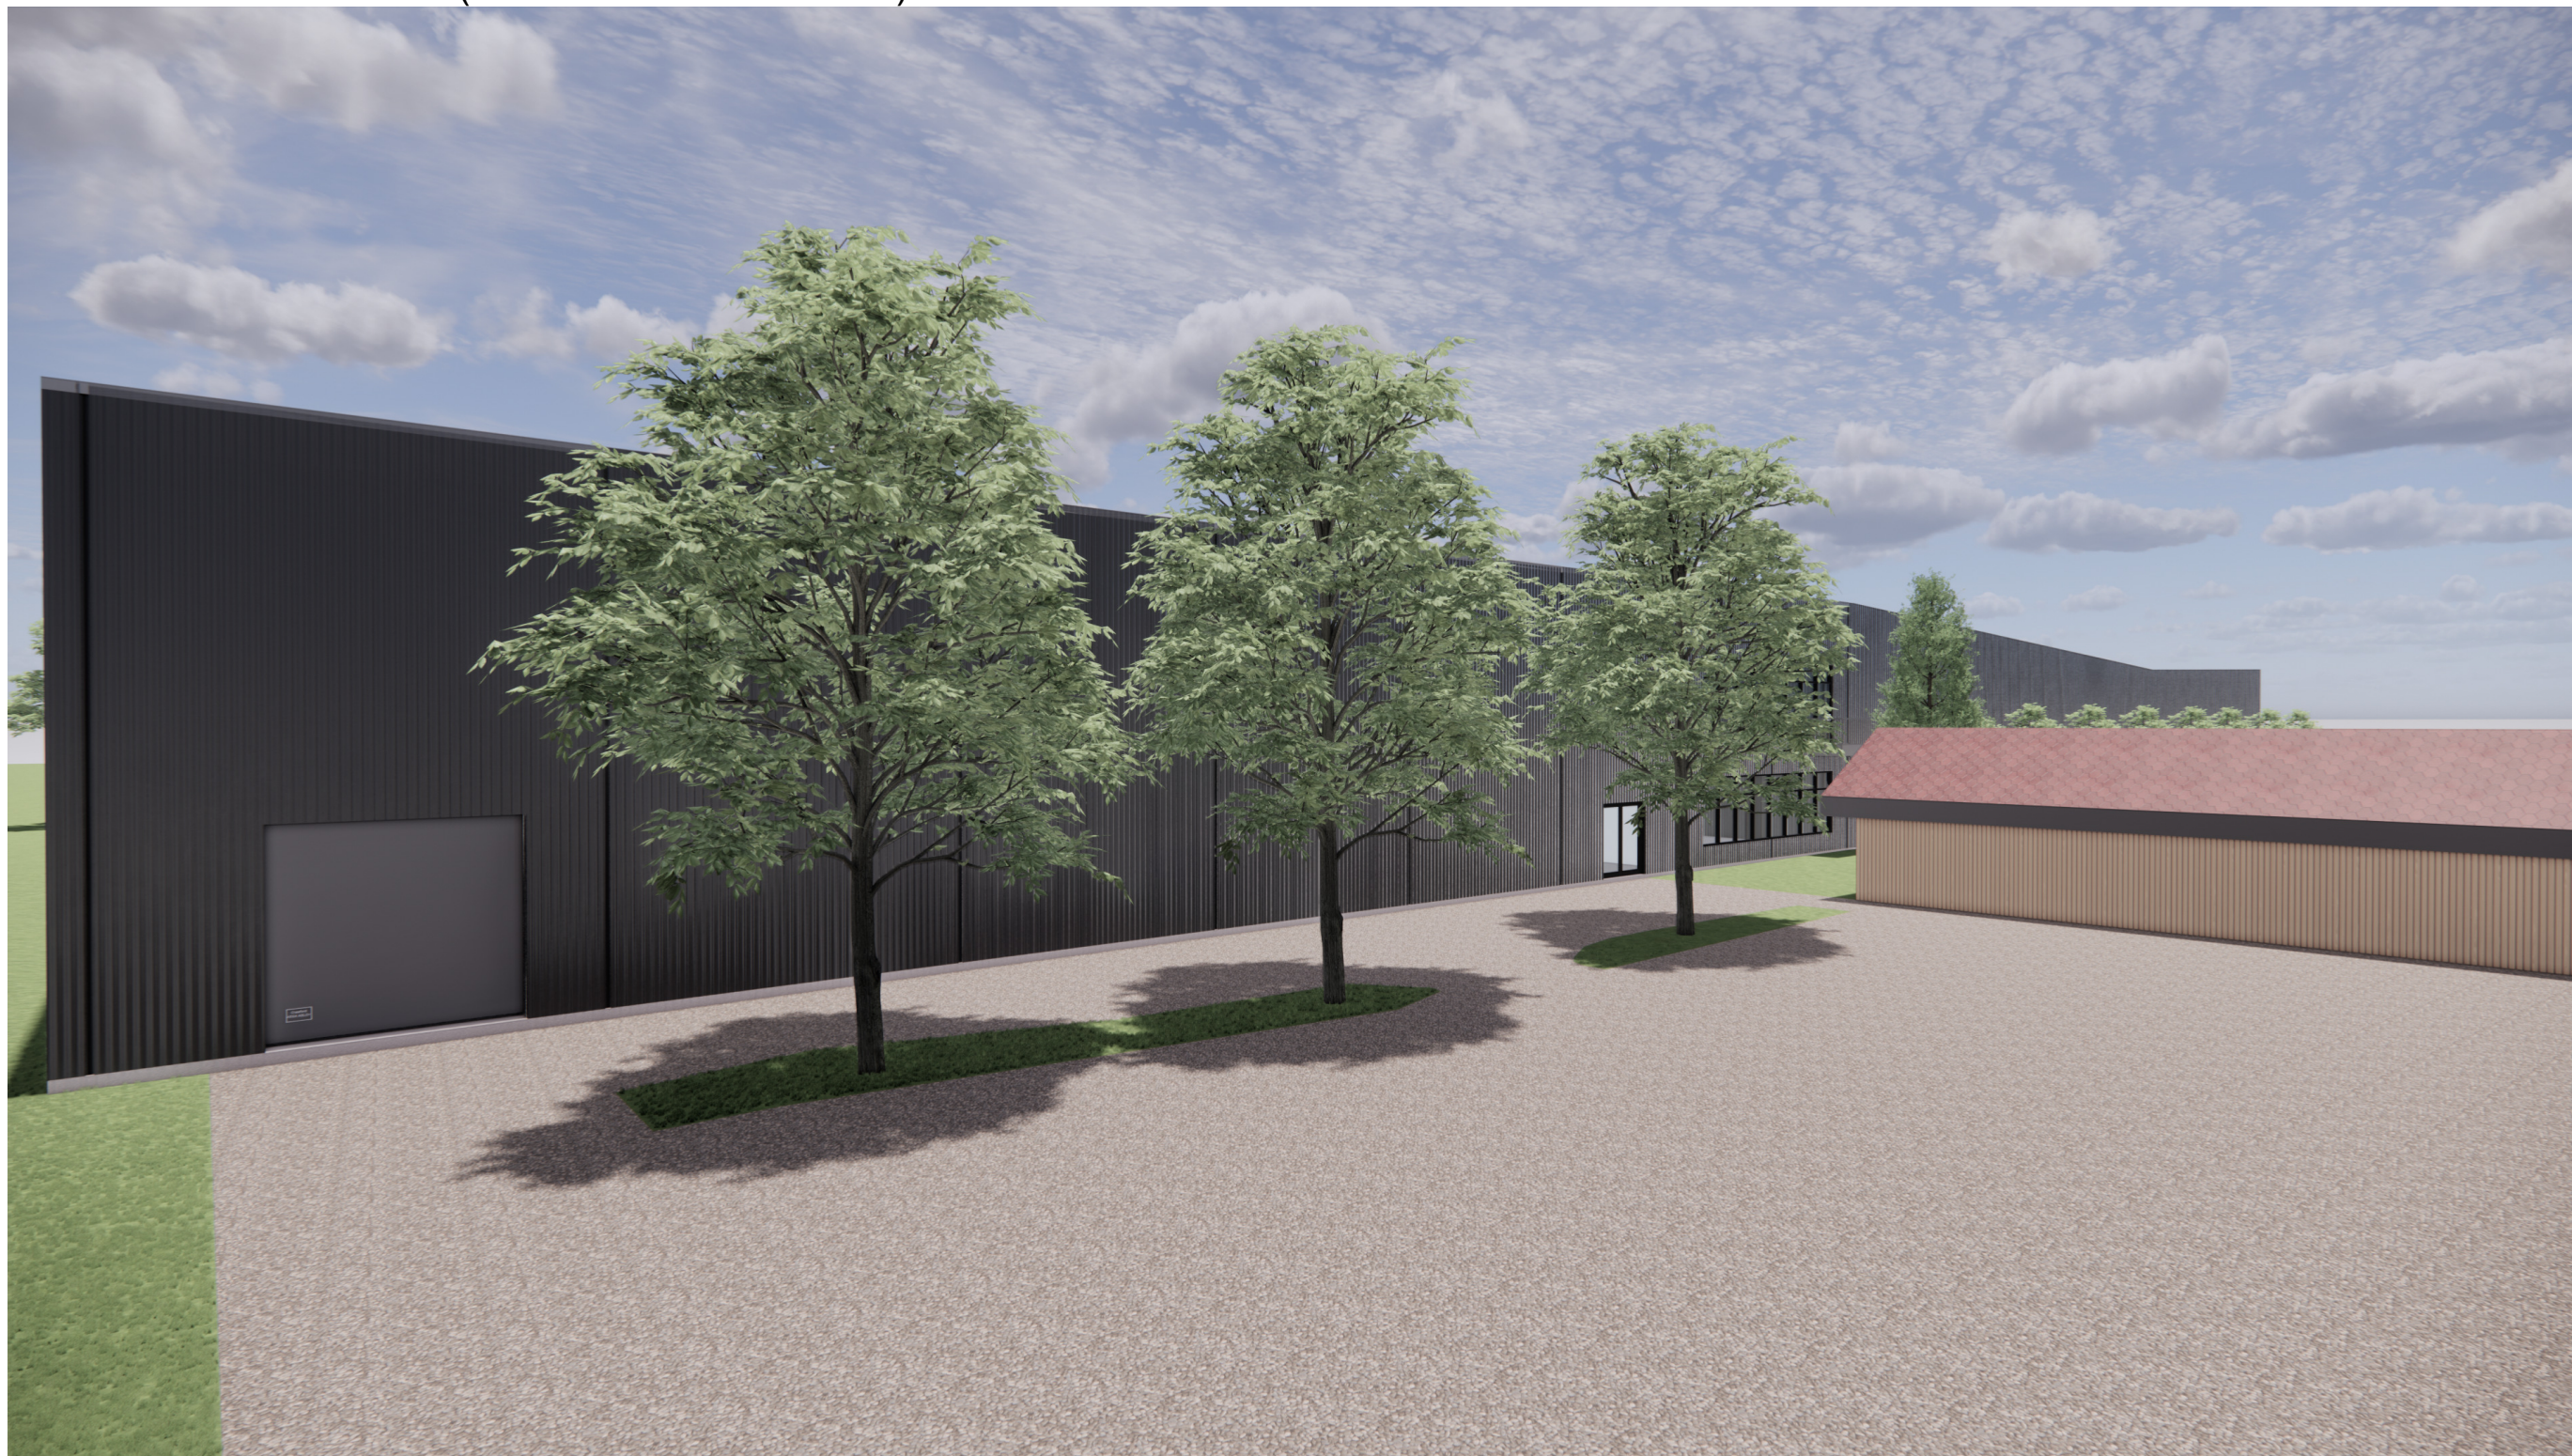


Billede 8 set fra Syd (Udvidelse af multihal)




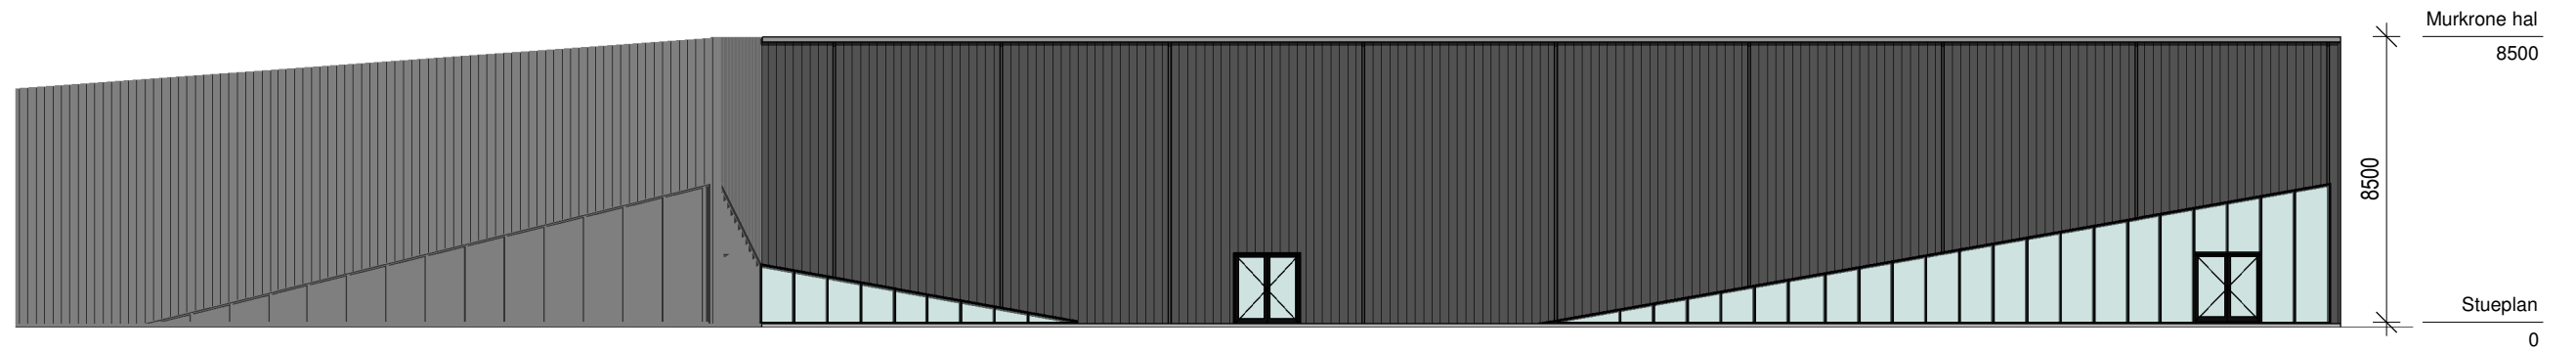

Nord Facade multihal
1 : 200

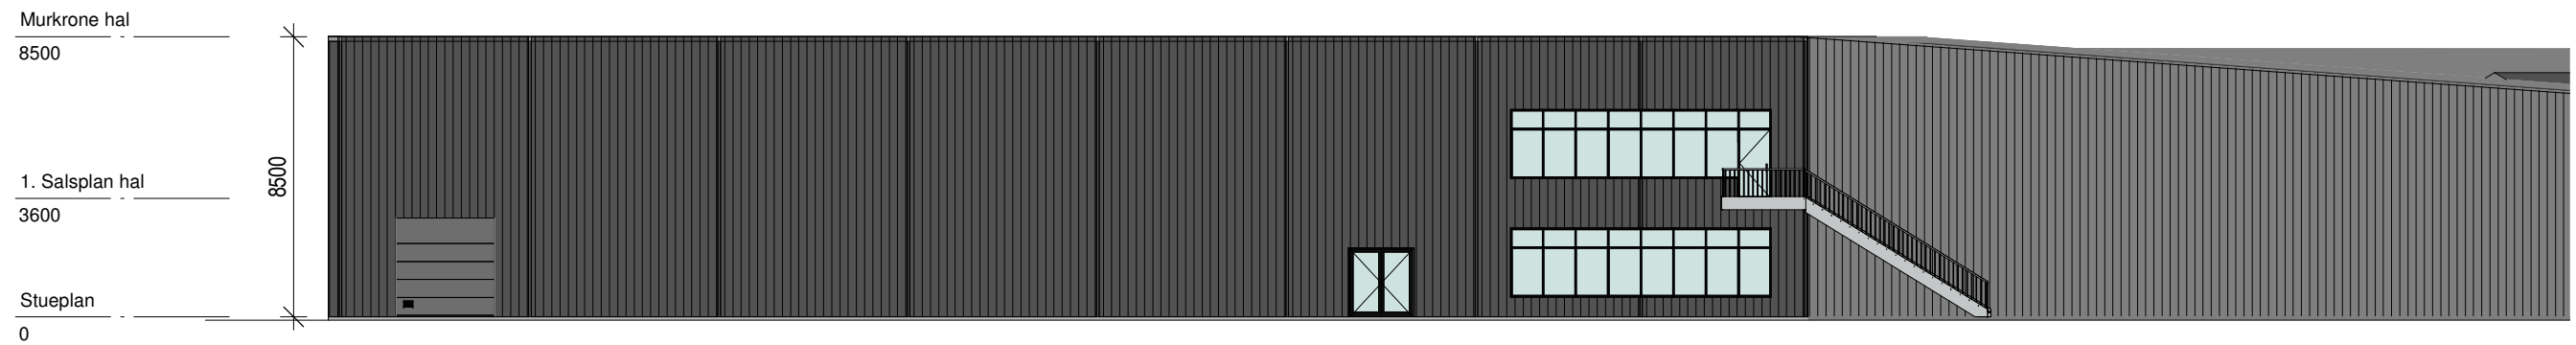

Syd Facade multihal
1 : 200

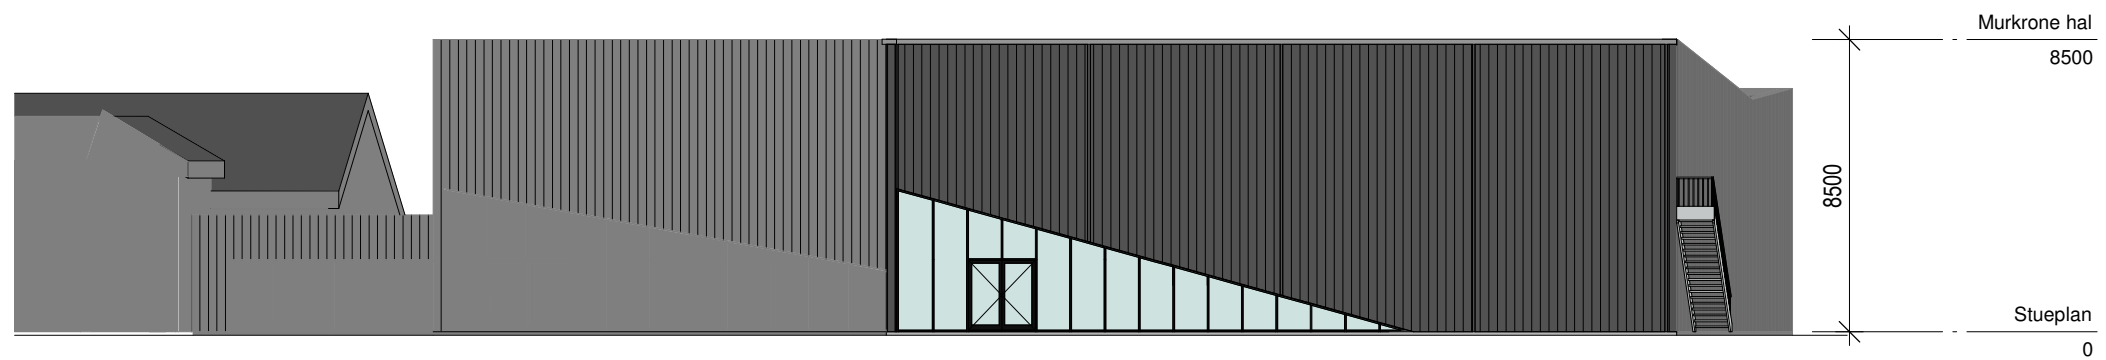

Vest facade multihal
1 : 200



Reference af materialer til udvidelse af multihal



Sinus plader og murkrone inddækning som på eksis. hal.



Vinduer som på eksis. hal.