

1085

Service og Beredskab, Endelavevej 5


Fællesanlæg

1. sal

Målestok: 1:175

Dato: 15-10-2015

Tegning: Programkoder

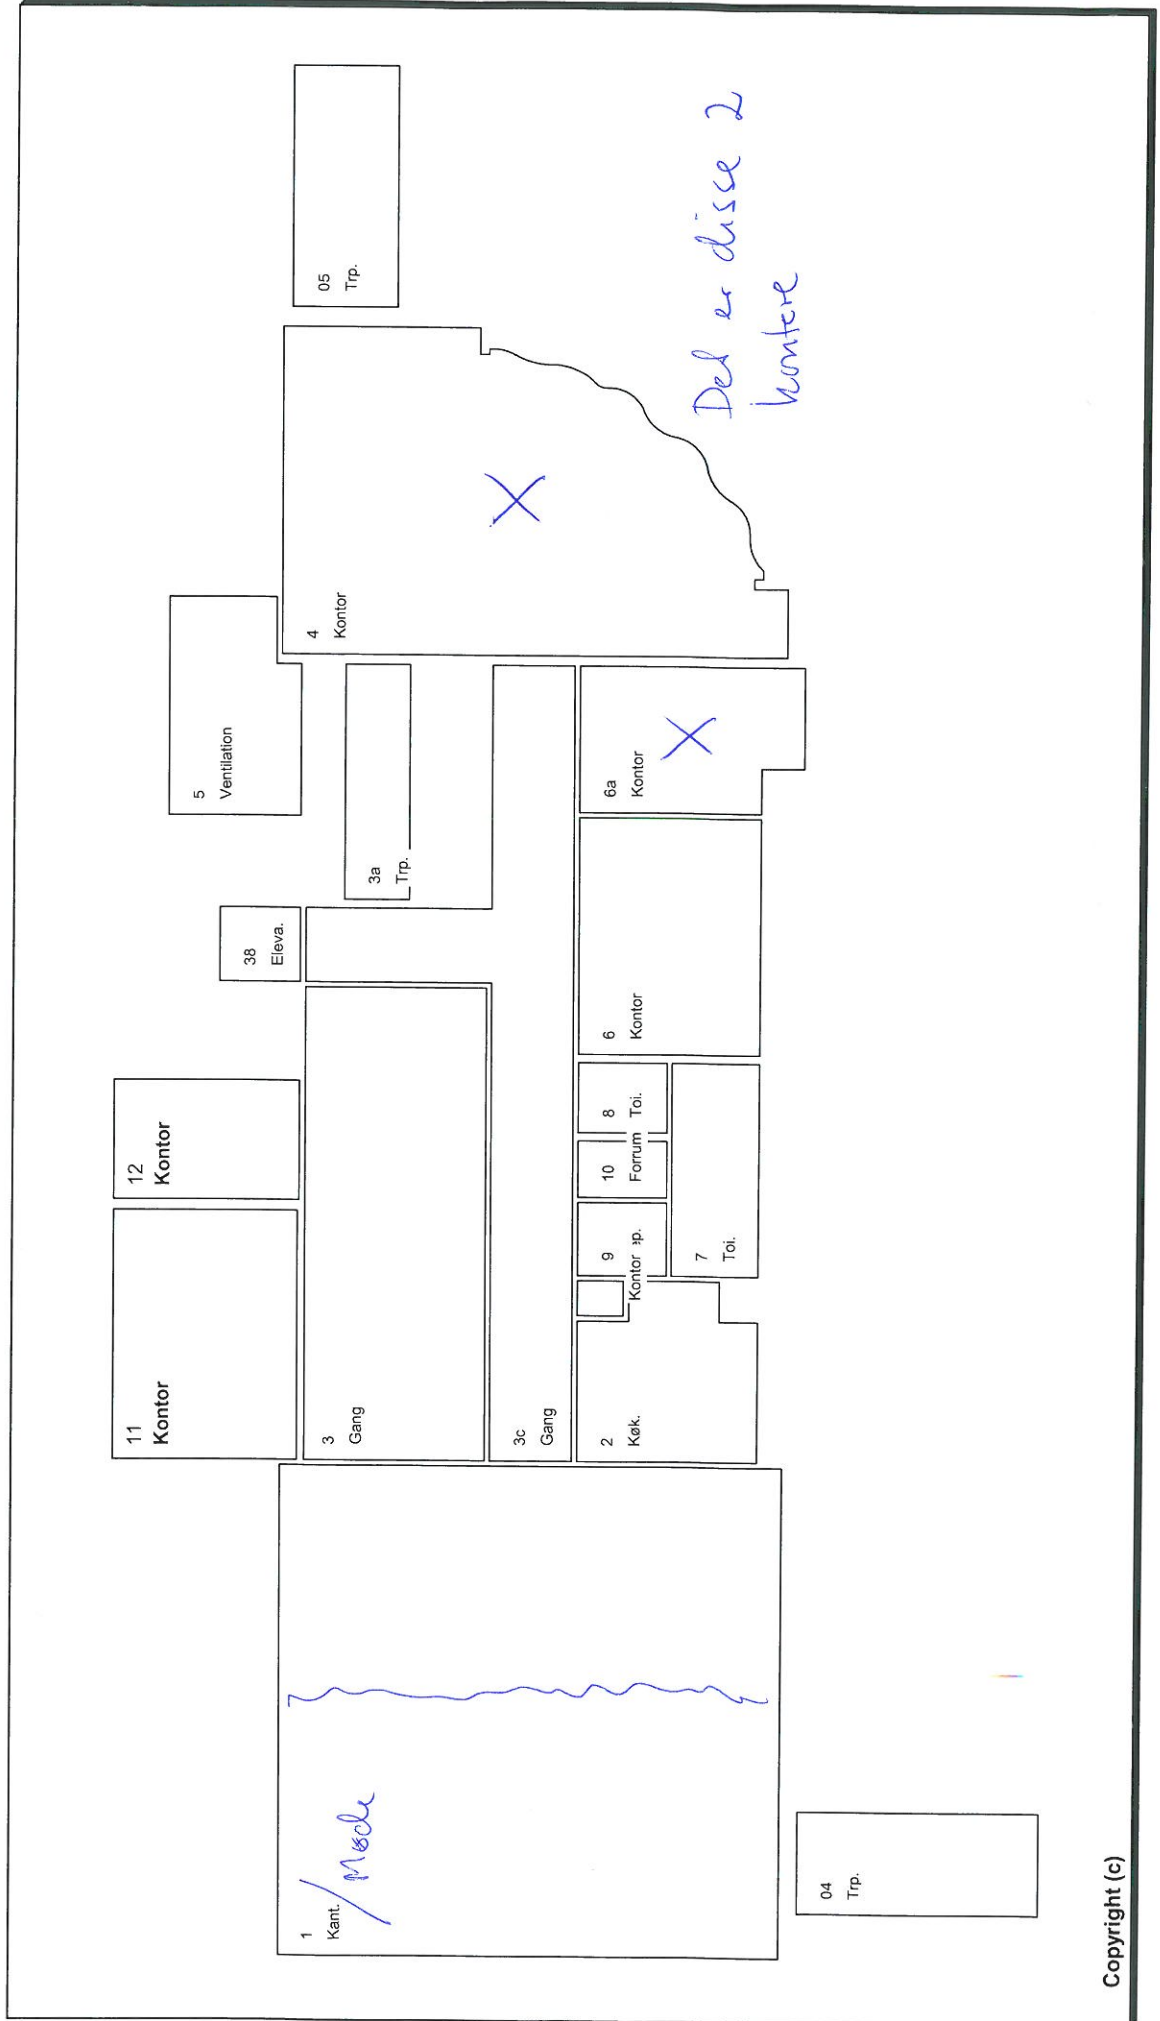

1085

**Service og Beredskab, Endelavevej 5
Fællesanlæg
Stue**

Målestok: 1:200

Dato: 15-10-2015

Tegning: Programkoder

