


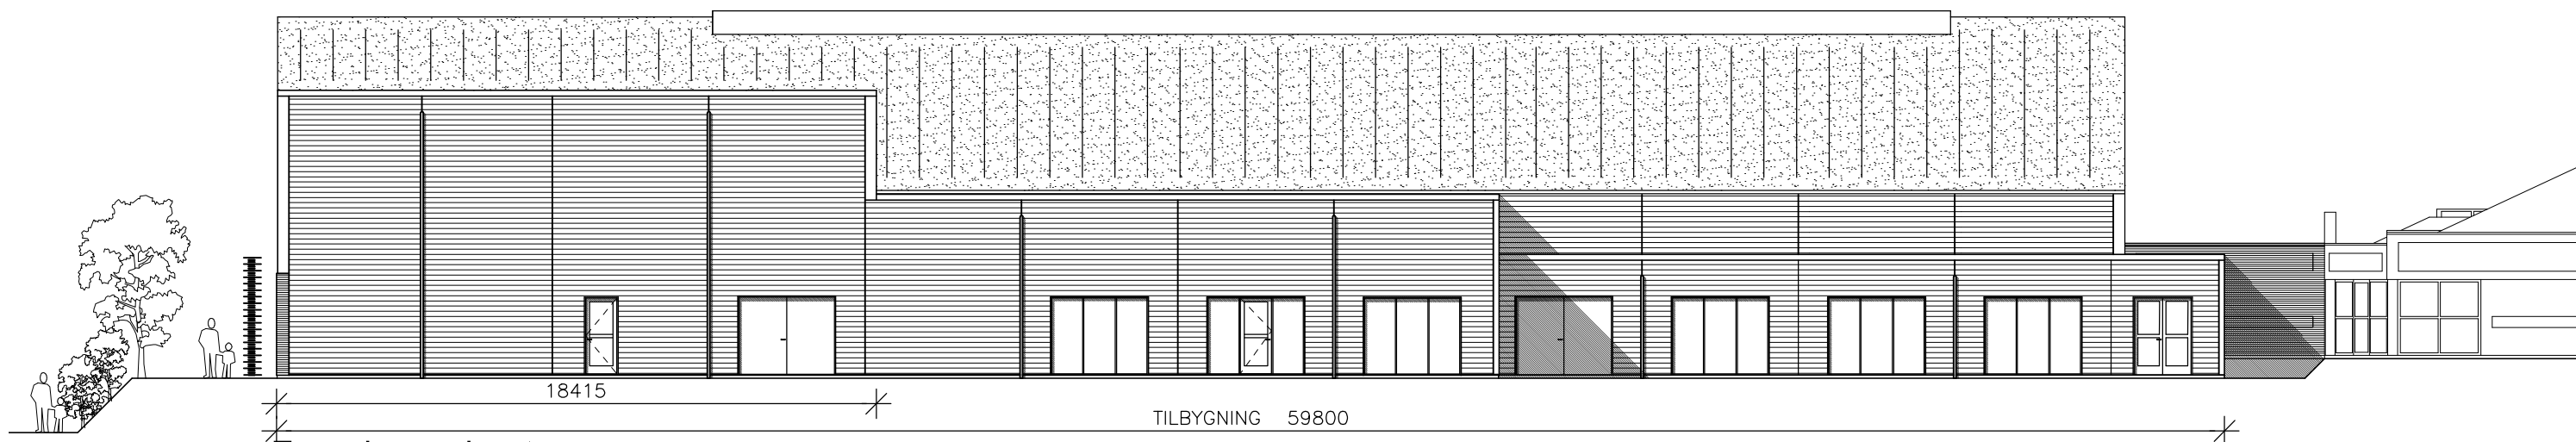

Facade mod syd



Facade mod øst

| | | |
|--------|------------|---|
| REV. F | 19.04.2016 | Tagedæld ændret til udv. nedløb |
| REV. E | 21.03.2016 | Spændevide øget / vinduer og dør i gavl påtegnet. |
| REV. D | 12.01.2016 | Bygning hævet i springområde |
| REV. C | 07.01.2015 | Dør til "Rå" sal påtegnet |
| REV. B | 05.01.2015 | Mellemgang ændret. |
| REV. A | 21.11.2014 | Mellemgang påtegnet. Vinduer er ændret. |

REV. DATO: ÆNDRINGER

BYGGESAG: Tilbygning, Minisal og springsal

BYGHERRE: Hornsyld Idrætscenter

EMNE:
Facader

SAGSNR.:
1695

DATO: 14.05.2014 MÅL: 1:200 TEGN. AF: BP

TEGN. NR.

a/s dansk halentreprise

(99) 4.10