



ZONE A

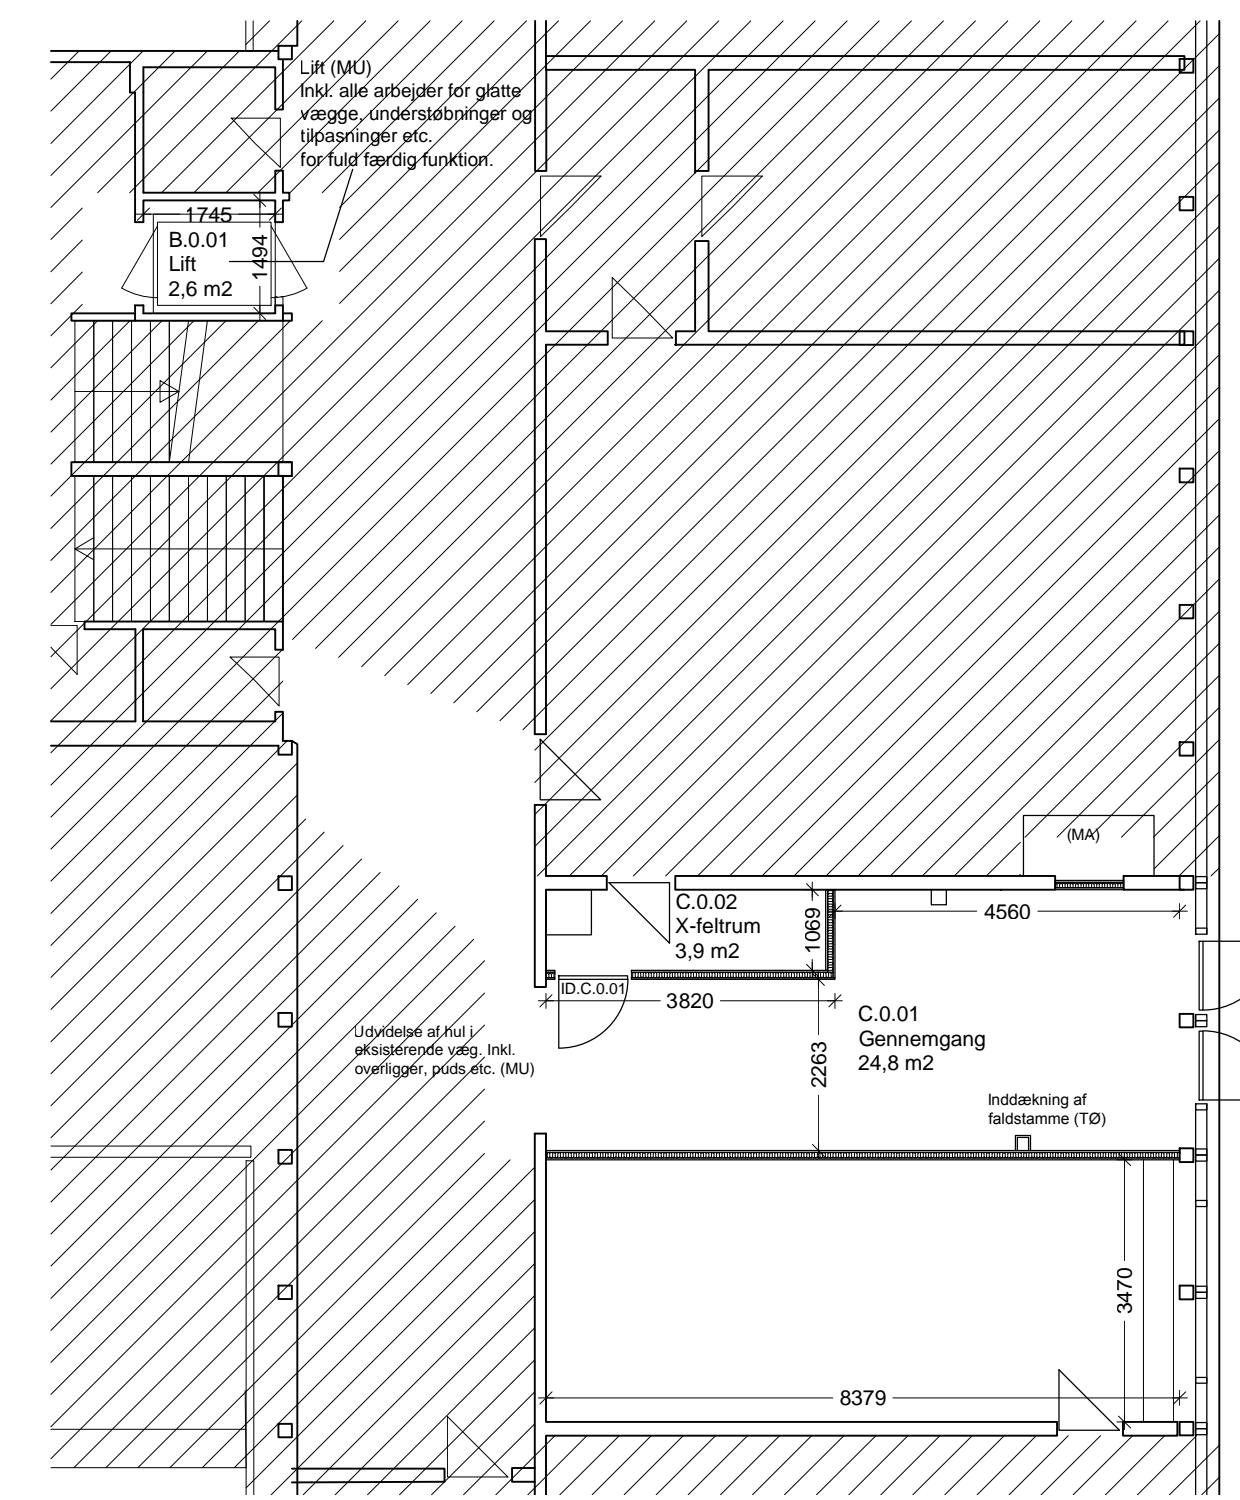

ZONE B og C

- 21.01 YDERVÆG I TEGL (MU)**
550mm ydervæg bestående af:
108 mm tegl formur.
22 mm hulrum
2x150 mm isolering klasse 34.
120 mm betonelement.
u-værdi 0,11
- 22.01 BETONELEMENT (MU)**
120 / 150 mm betonelement
Brand EI60 A2-s1,d0
Lyd R w 48 db
- 22.03 MUR/VÆRK (MU)**
Mærværk tilpasset eksisterende.
Puds på synlige flader.
- 22.02 GIPSVÆG (TØ)**
120mm gipsvæg bestående af:
2x12,5mm gips
Skinsystem inkl. isolering.
2x12,5mm gips
Brand iht. brandplaner
Lyd R w 48 db
- 21.02 LET YDERVÆG PÅ SKUR (TØ)**
6,5 mm facadeplade, inkl. underlag
95x95 mm bærende træskellet c/c 600mm
12mm cementspånplade
- 21.03 LET SKILLEVÆG I SKUR (TØ)**
6,5 mm facadeplade, inkl. underlag
12 mm cementspånplade
95x95 mm bærende træskellet c/c 600mm
95 mm stenulds isolering som Rockwool
Fastholdt med træ pr. 300 mm
12 mm cementspånplade

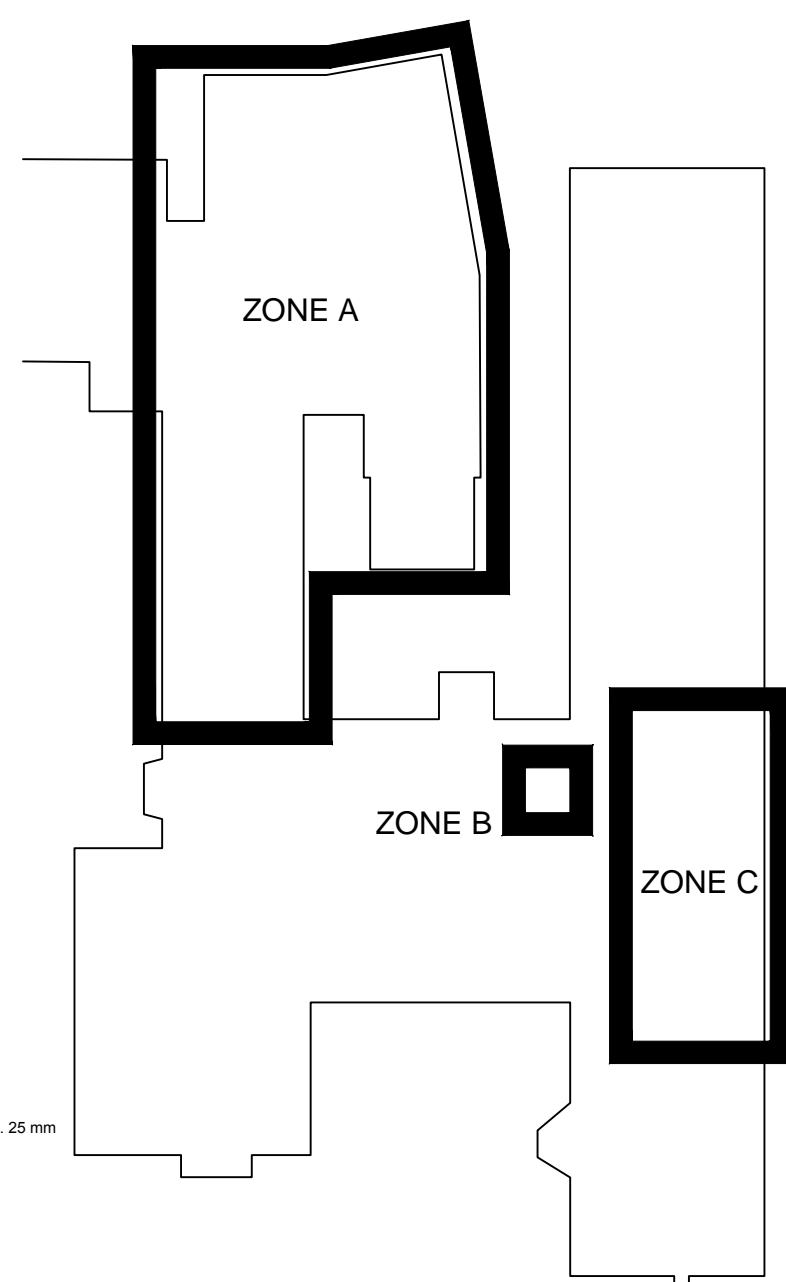

1.101

Hovedprojekt

Barit Børnehave			
Emne:	Plantegning_Stueplan	Tegn. nr.:	1.101
Sag nr.:	14-2010	Mål:	1:100
Rev.:		Sign./kontrol:	KN/MSG
Dato:		2014.05.12	
 BYGGERE		Tjørnevej 1 7171 Uldum	
 GPP ARKITEKTER A/S ARKTEKTER MAA PAR		Grønnegade 68 8000 Århus C gpp@gpp.dk Vestre Strandallé 79 8240 Risskov risskov@stokvadersterns.dk	
 STOKVADKERSTENS RADGIVENDE INGENIØRER A/S FRI		Telefon: 7022 4211 Telefon: 8915 3030	