

Titel	Side
Ansøgning.pdf (b66c5023-679d-449a-aaaa-b269887f1432.pdf)	2
Indsendelse 1, ID-G-90-MAT-10 - Højder på nye volde.pdf (ID-G-90-MAT-10 - Højder på nye volde.pdf)	4
Indsendelse 1, ID-G-90-MAT-09 - Eksisternde og fremtidige forhold.pdf (ID-G-90-MAT-09 - Eksisternde og fremtidige forhold.pdf)	5
Indsendelse 1, ID-G-90-MAT-08 - Situationsplan 3.pdf (ID-G-90-MAT-08 - Situationsplan 3.pdf)	6
Indsendelse 1, ID-G-90-MAT-07 - 3D views.pdf (ID-G-90-MAT-07 - 3D views.pdf)	7
Indsendelse 1, ID-G-90-MAT-05 - Situationsplan 2.pdf (ID-G-90-MAT-05 - Situationsplan 2.pdf)	8
Indsendelse 1, ID-G-90-MAT-04 - Situationsplan.pdf (ID-G-90-MAT-04 - Situationsplan.pdf)	9
Indsendelse 1, 2021-1333mbIA_plot.pdf (2021-1333mbIA_plot.pdf)	10
ID-G-90-MAT-04 - Situationsplan.pdf (4c0a5b82-b3d3-48fe-880e-49ca7dc49099.pdf)	11
ID-G-90-MAT-07 - 3D views.pdf (4790d1a4-1ffb-437d-8828-22b27ce606c1.pdf)	12
ID-G-90-MAT-05 - Situationsplan 2.pdf (b0b2f37c-528a-4023-9ecb-7b0de44b9b9f.pdf)	13
ID-G-90-MAT-08 - Situationsplan 3.pdf (a4078041-1637-49e1-9a90-f62e9889862e.pdf)	14
ID-G-90-MAT-09 - Eksisternde og fremtidige forhold.pdf (dcf65e08-6fb6-4268-841d-b390def35714.pdf)	15
ID-G-90-MAT-10 - Højder på nye volde.pdf (2bc0caa3-6c54-46b6-9478-c0c5e1a4d46b.pdf)	16

Adresse: Gram Møllevej 2, 8783 Hornsyld

Matr.nr. 2a

Bilag:

- ID-G-90-MAT-04 - Situationsplan
- ID-G-90-MAT-05 - Situationsplan 2
- ID-G-90-MAT-07 - 3D views
- ID-G-90-MAT-08 - Situationsplan 3
- ID-G-90-MAT-09 - Eksisterende og fremtidige forhold
- ID-G-90-MAT-10 - Højder på nye volde
- 2021-1333mbIA\_plot
- Fuldmagt

Der søges om landzonetilladelse til erhverv, ændret anvendelse af arealer, opsætning af jordvolde, etablere ny intern vej og udstykning af matrikel på grunden Gram Møllevej 2, 8783 Hornsyld (matr.nr. 2a).

Det skravet område definerer området på grunden, der skal anvendes som erhverv.




Bilag "ID-G-90-MAT-04 – Situationsplan 2" angiver områder der skal etableres med båse til stabilgrus og sand, vaskeplads, placering af container, samt et halvtags område med belægning. Området skal bruges til at have maskiner og lastbiler på pladsen.

Omfanget og størrelse af ny intern vej kan ses på bilag "ID-G-90-MAT-09 - Eksisterende og fremtidige forhold".


Opsætning af jordvold 1, 2, 3, 4, 5, 6 og 7 kan ses på bilag "ID-G-90-MAT-09 - Eksisterende og fremtidige forhold" og "ID-G-90-MAT-10 - Højder på nye volde".

Ny udstykning af matrikel kan ses på bilag "2021-1333mbIA\_plot".


<b>DATO:</b>	24-08-2021 14:14:56
<b>MÅL</b>	1 : 500
<b>EMNE</b>	Højder på nye volde
<b>SAG</b>	Gram Møllevvej 2, Hornslyd
<b>KONTR. AF</b>	MP
<b>TEGNET AF</b>	JBW
<b>SAGS NR</b>	2123
<b>TEGN. NR.</b>	ID.G.90.MAT-10

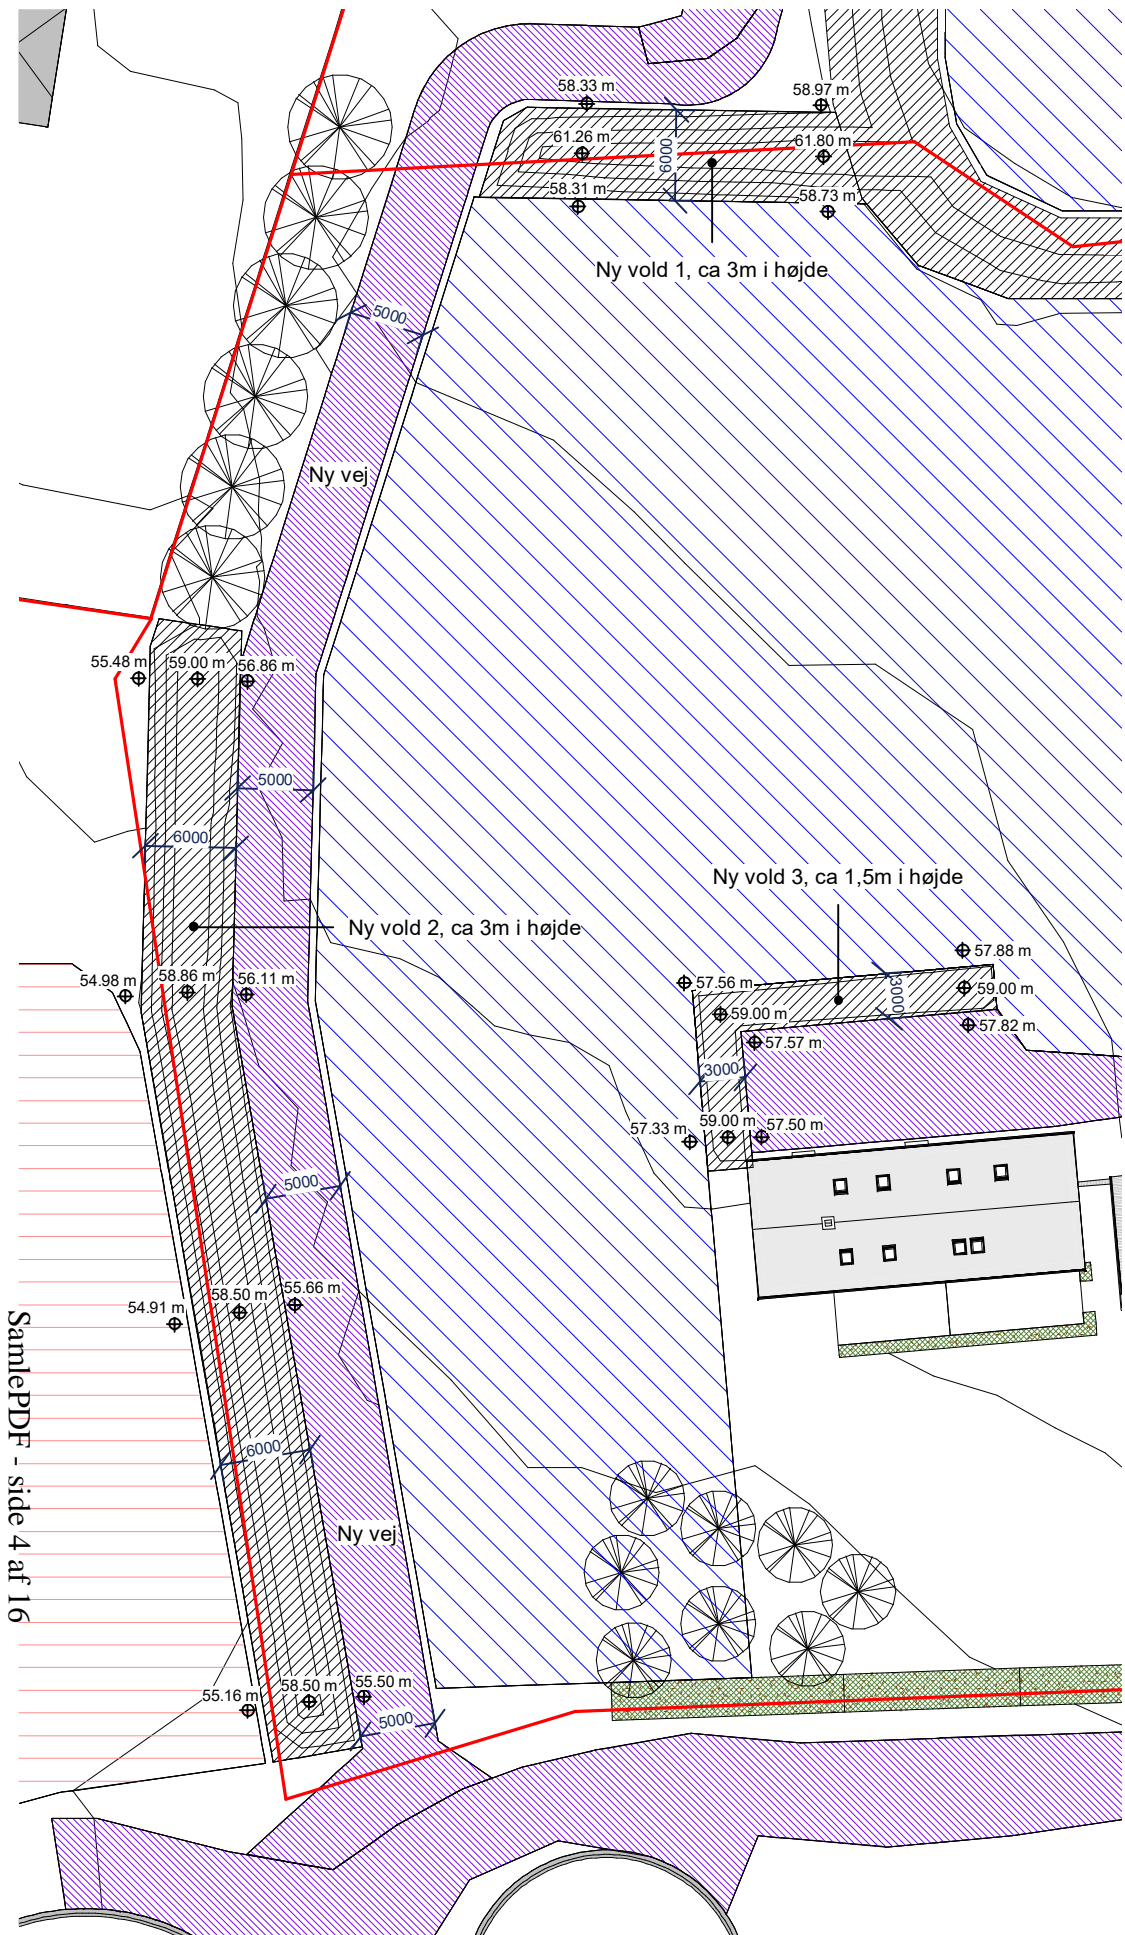


Ny vold 1, 2 og 3  
1 : 500

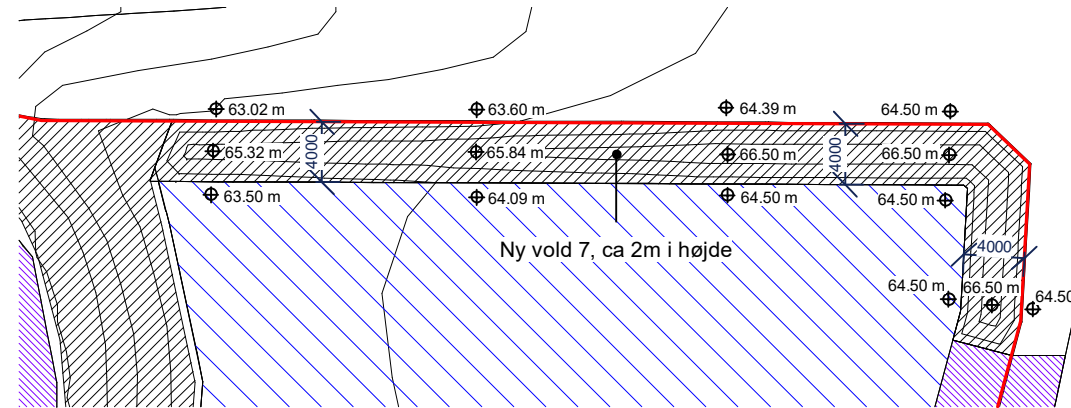

Ny vold 7  
1 : 500

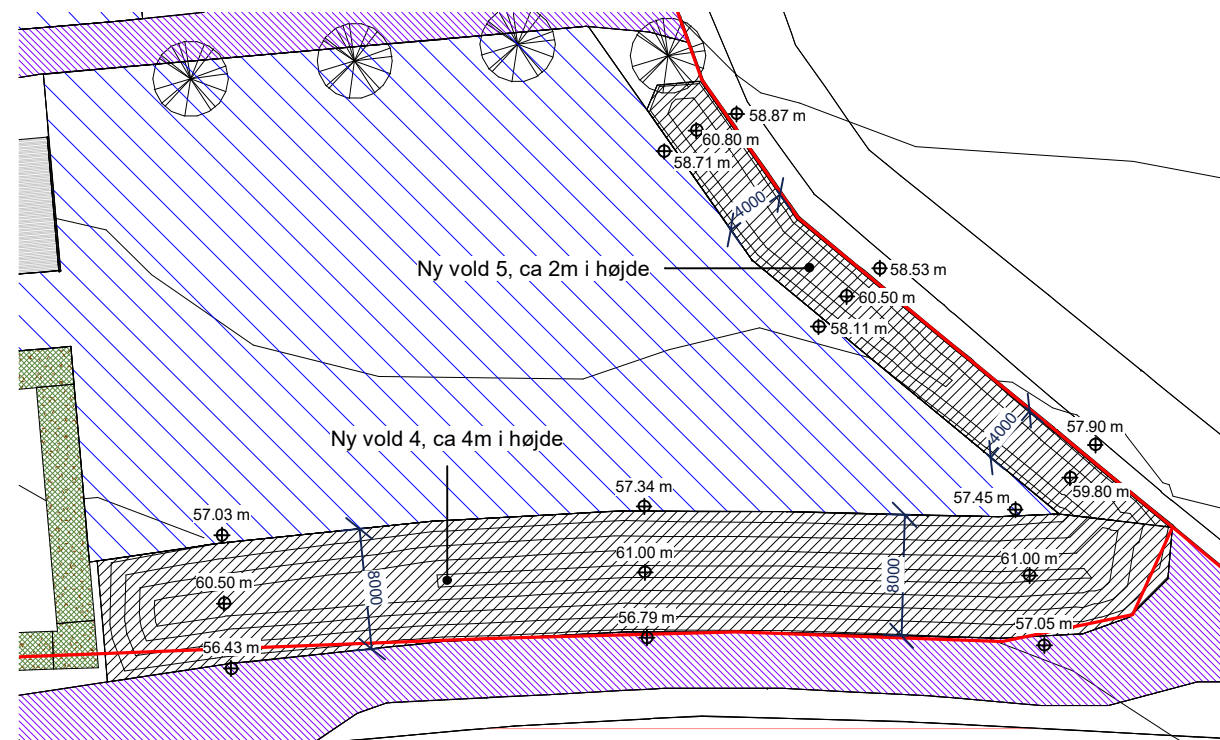



Ny vold 4 og 5  
1 : 500

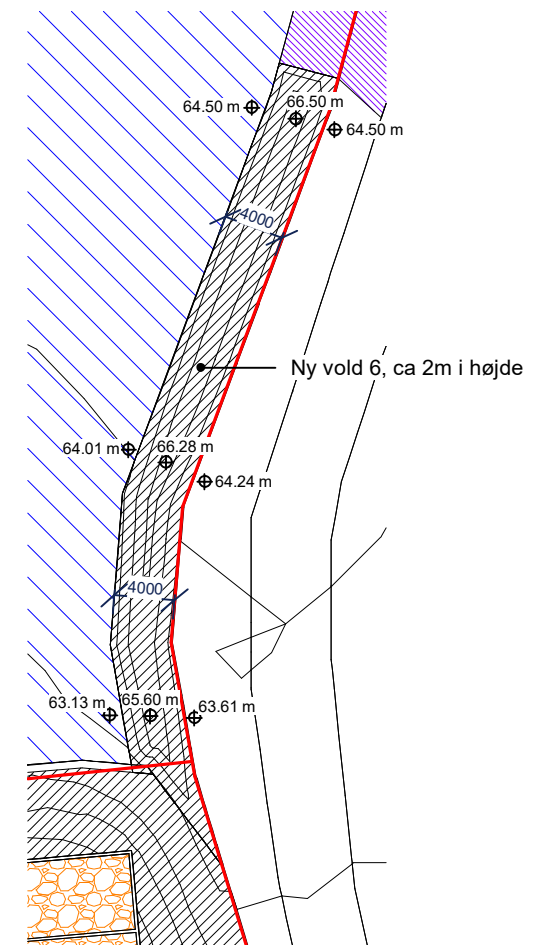

Ny vold 6  
1 : 500



<b>DATO:</b>	24-08-2021 14:14:54
<b>MÅL</b>	1 : 1000
<b>EMNE</b>	Eksisterende og fremtidige forhold
<b>SAG</b>	Gram Møllevvej 2, Hornslyd
<b>KONTR. AF</b>	MP
<b>TEGNET AF</b>	JBW
<b>SAGS NR</b>	2123
<b>TEGN. NR.</b>	ID.G.90.MAT-09

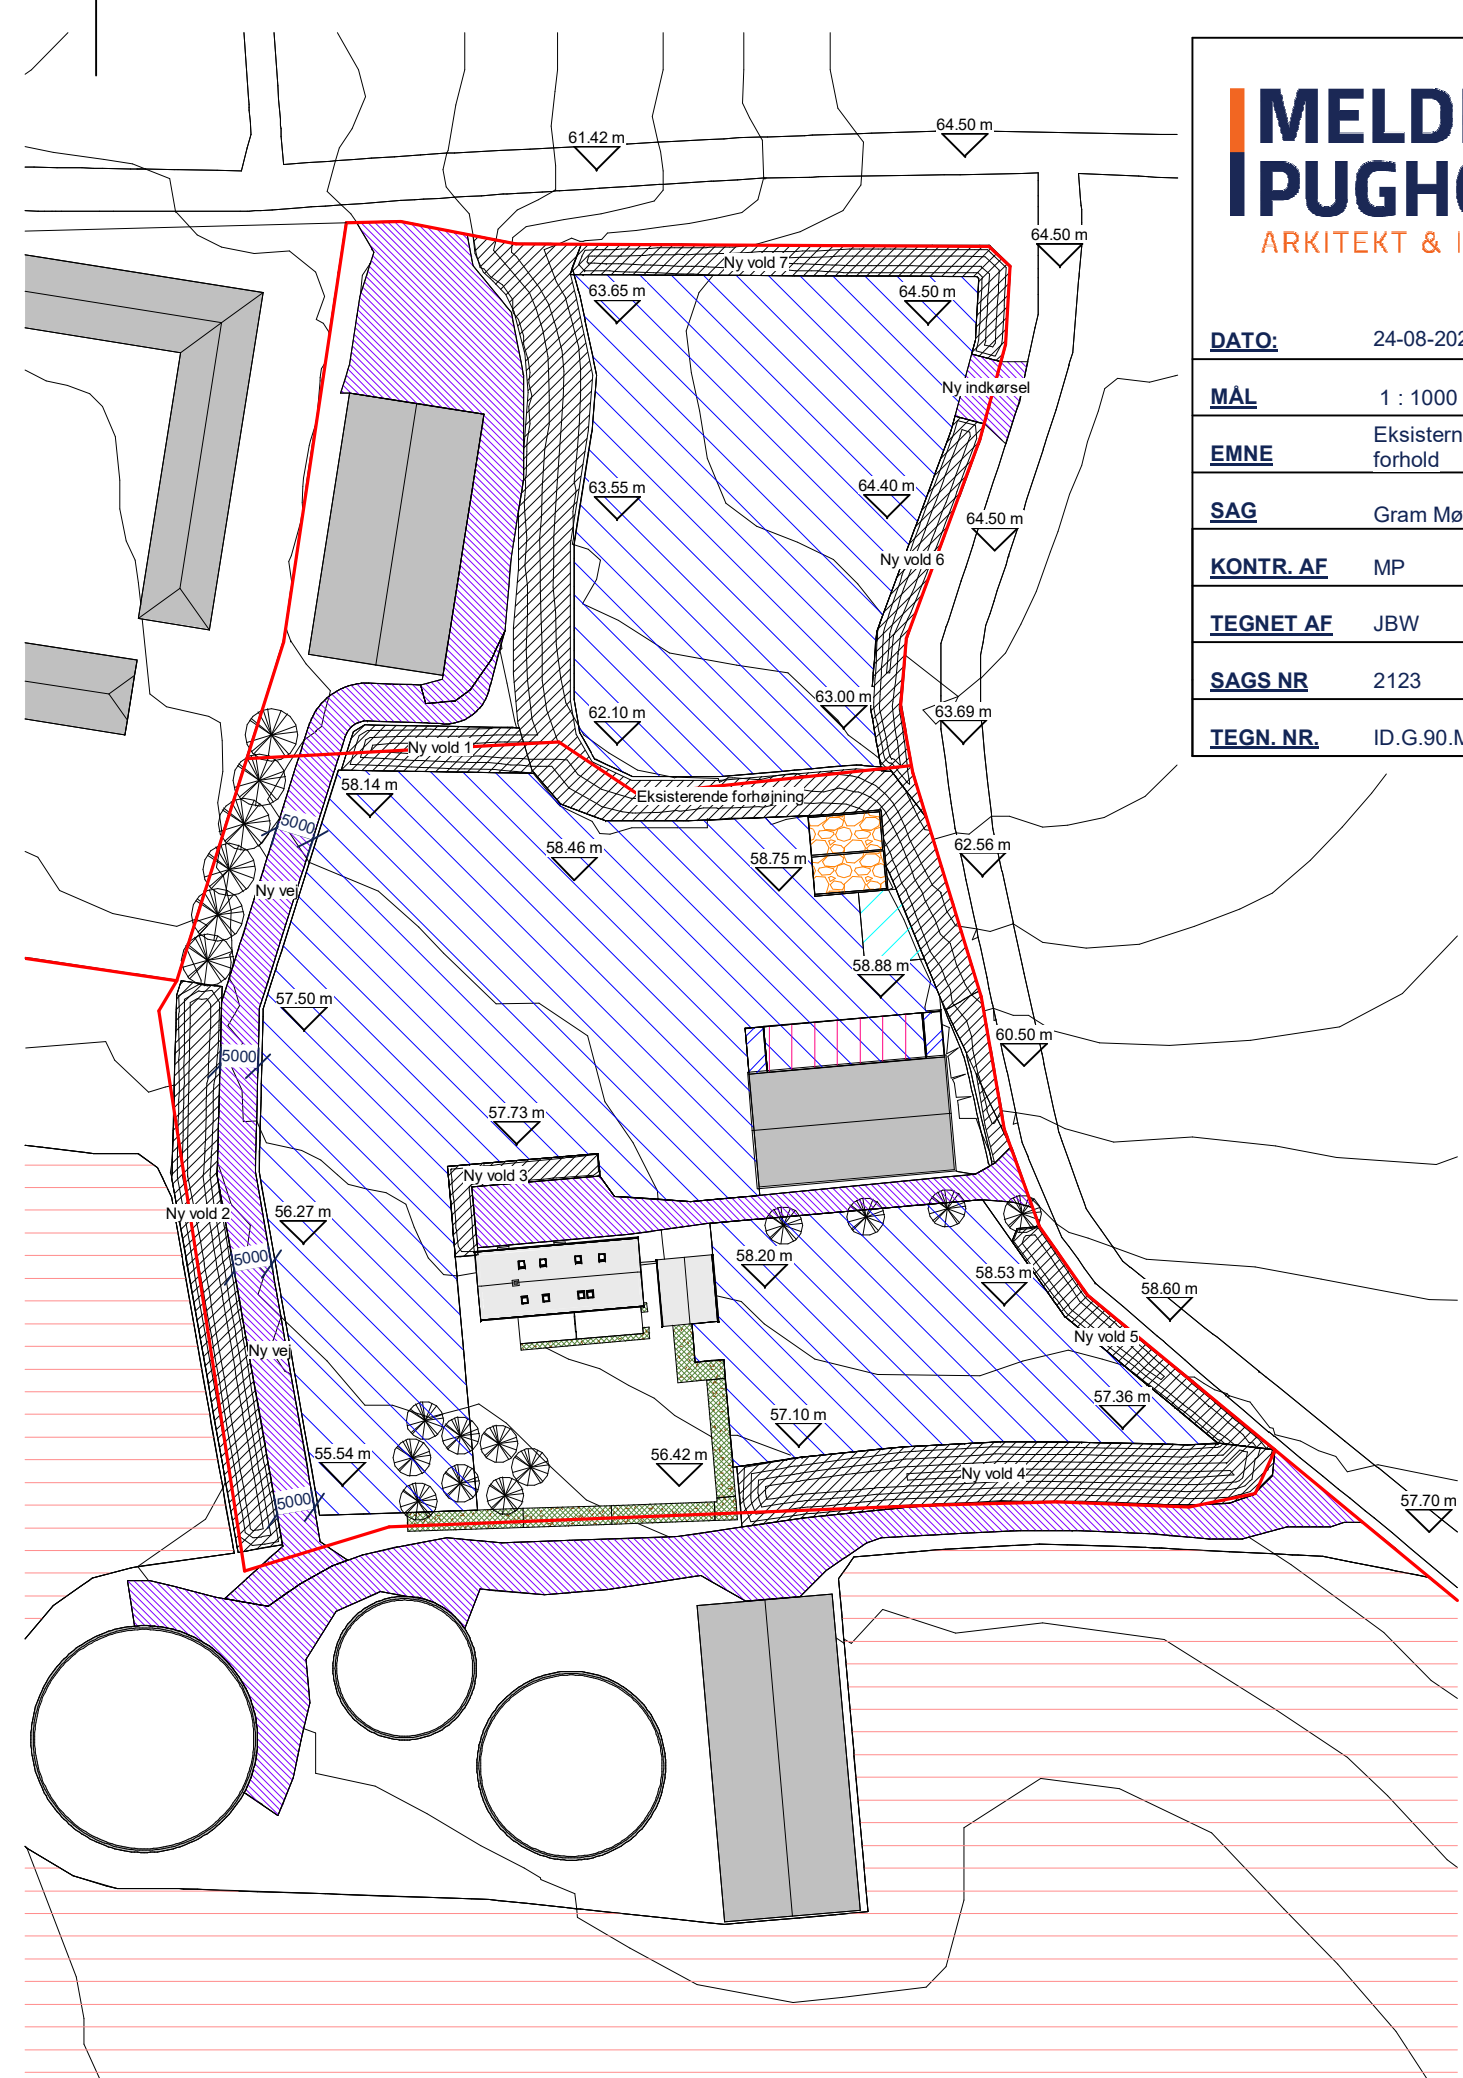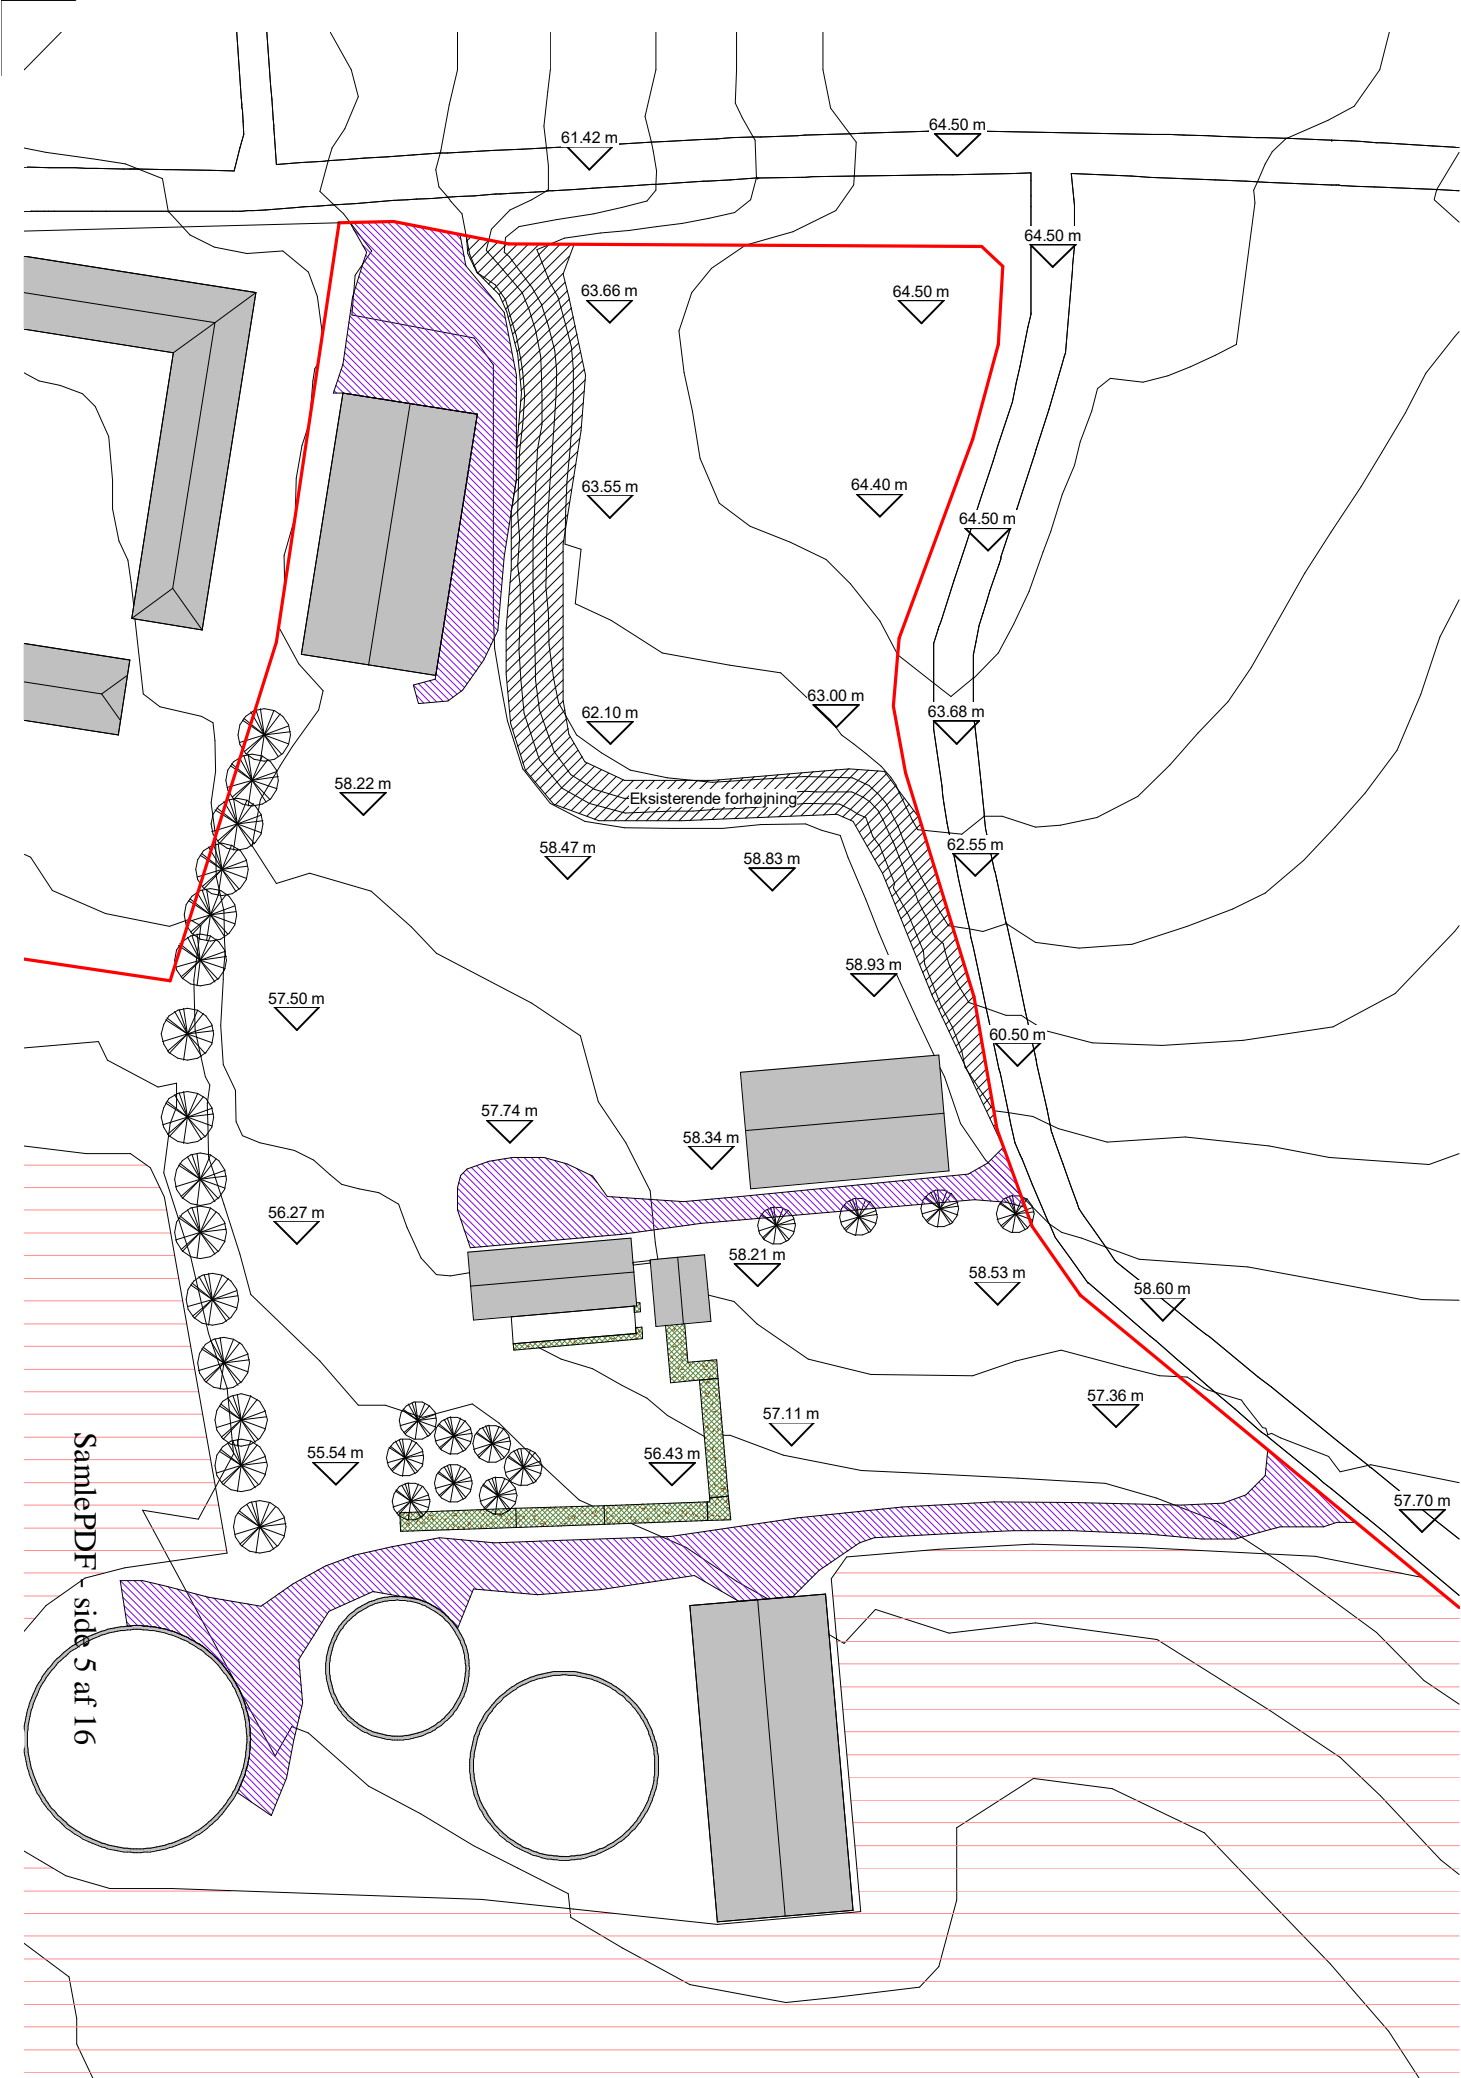

Eksisterende forhold  
1 : 1000

Fremtidige forhold  
1 : 1000

SamlePDF - side 5 af 16

**DATO:** 24-08-2021 14:14:53

**MÅL** 1 : 500

**EMNE** Situationsplan 3

**SAG** Gram Møllevvej 2, Hornsyld

**KONTR. AF** MP

**TEGNET AF** JBW

**SAGS NR** 2123

**TEGN. NR.** ID.G.90.MAT-08



SamlePDF - side 6 af 16



**DATO:** 24-08-2021 14:14:52

**MÅL**

**EMNE** 3D views

**SAG** Gram Møllevvej 2, Hornsyld

**KONTR. AF** MP



**TEGNET AF** JBW

**SAGS NR** 2123


**TEGN. NR.** ID.G.90.MAT-07



Samlet PDF side 7 af 16

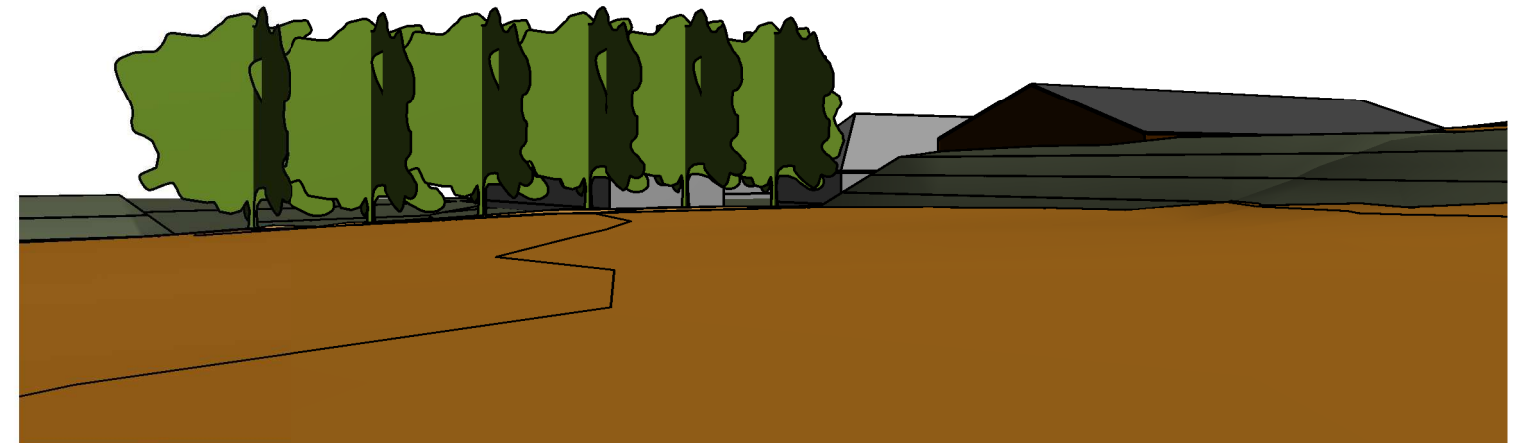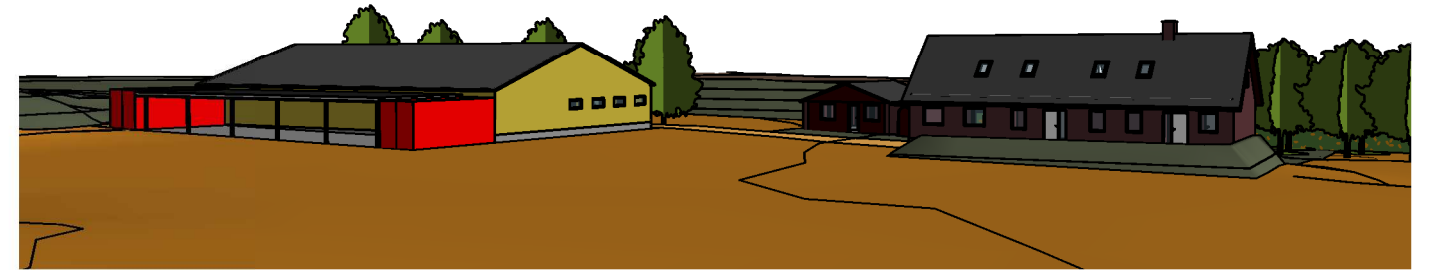


<b>DATO:</b>	24-08-2021 14:14:12
<b>MÅL</b>	1 : 500
<b>EMNE</b>	Situationsplan 2
<b>SAG</b>	Gram Møllevvej 2, Hornsyld
<b>KONTR. AF</b>	MP
<b>TEGNET AF</b>	JBW
<b>SAGS NR</b>	2123
<b>TEGN. NR.</b>	ID.G.90.MAT-05

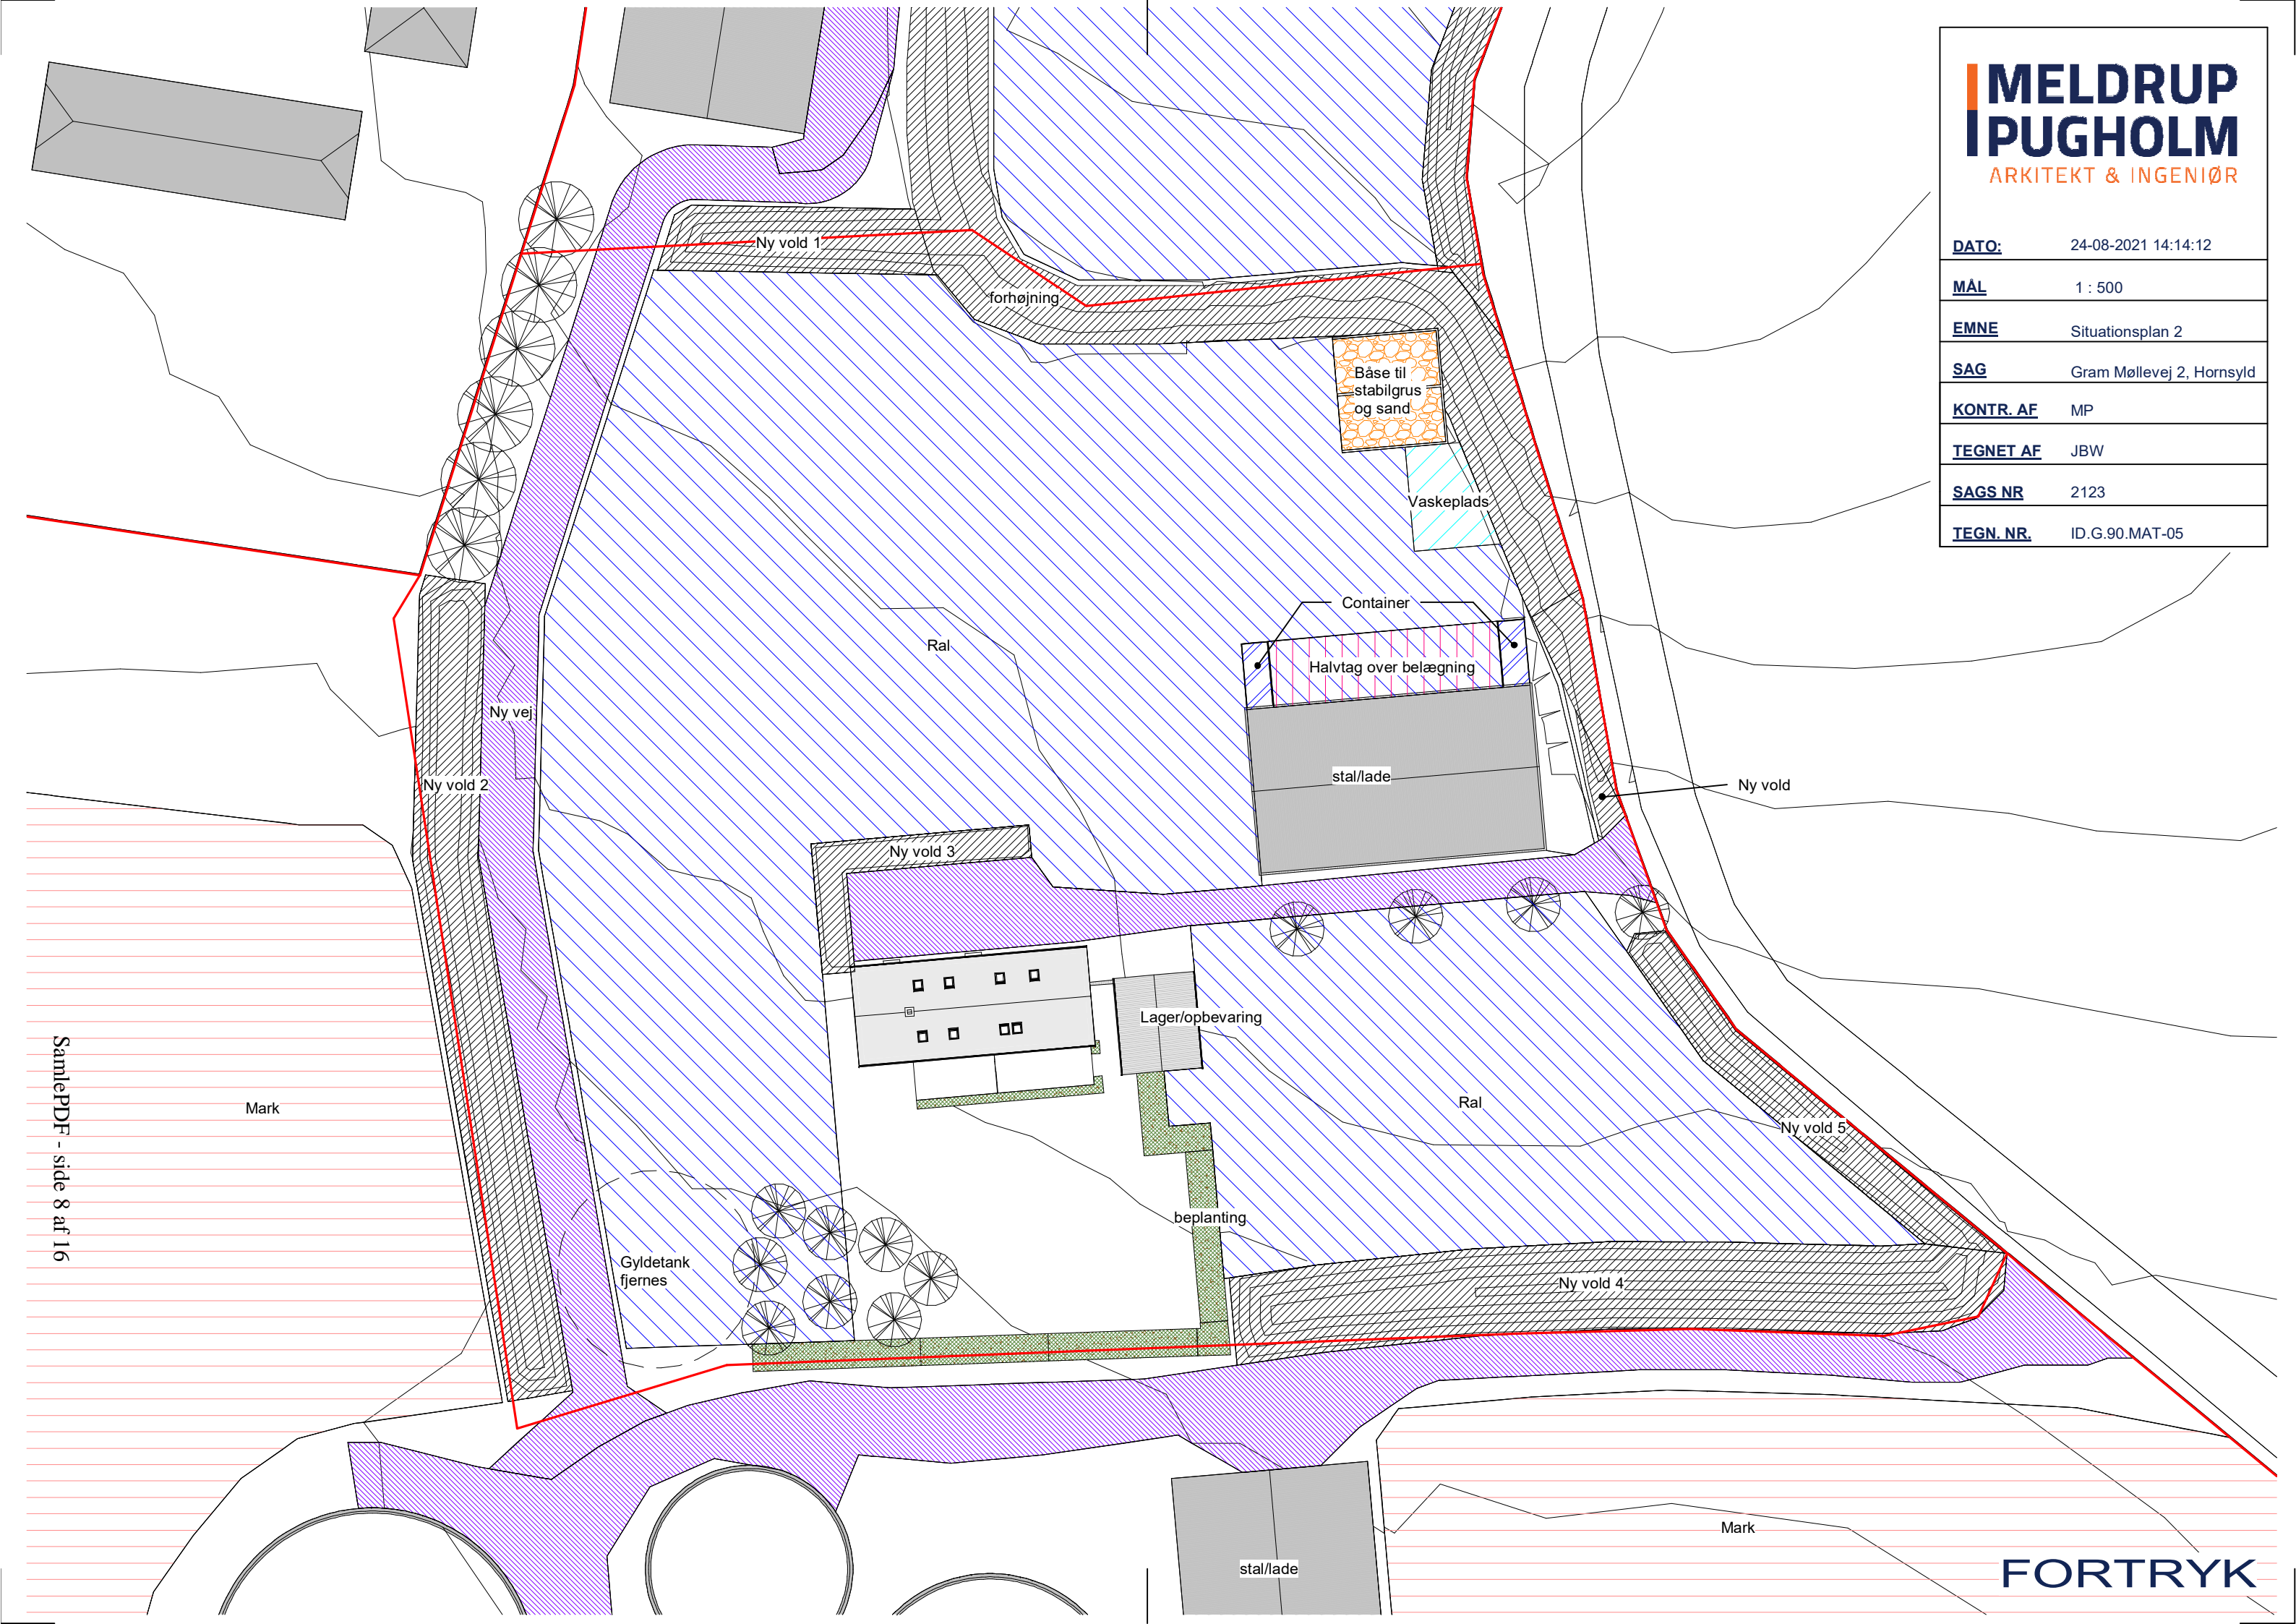




<b>DATO:</b>	24-08-2021 14:14:11
<b>MÅL</b>	1 : 2000
<b>EMNE</b>	Situationsplan
<b>SAG</b>	Gram Møllevvej 2, Hornsyld
<b>KONTR. AF</b>	MP
<b>TEGNET AF</b>	JBW
<b>SAGS NR</b>	2123
<b>TEGN. NR.</b>	ID.G.90.MAT-04

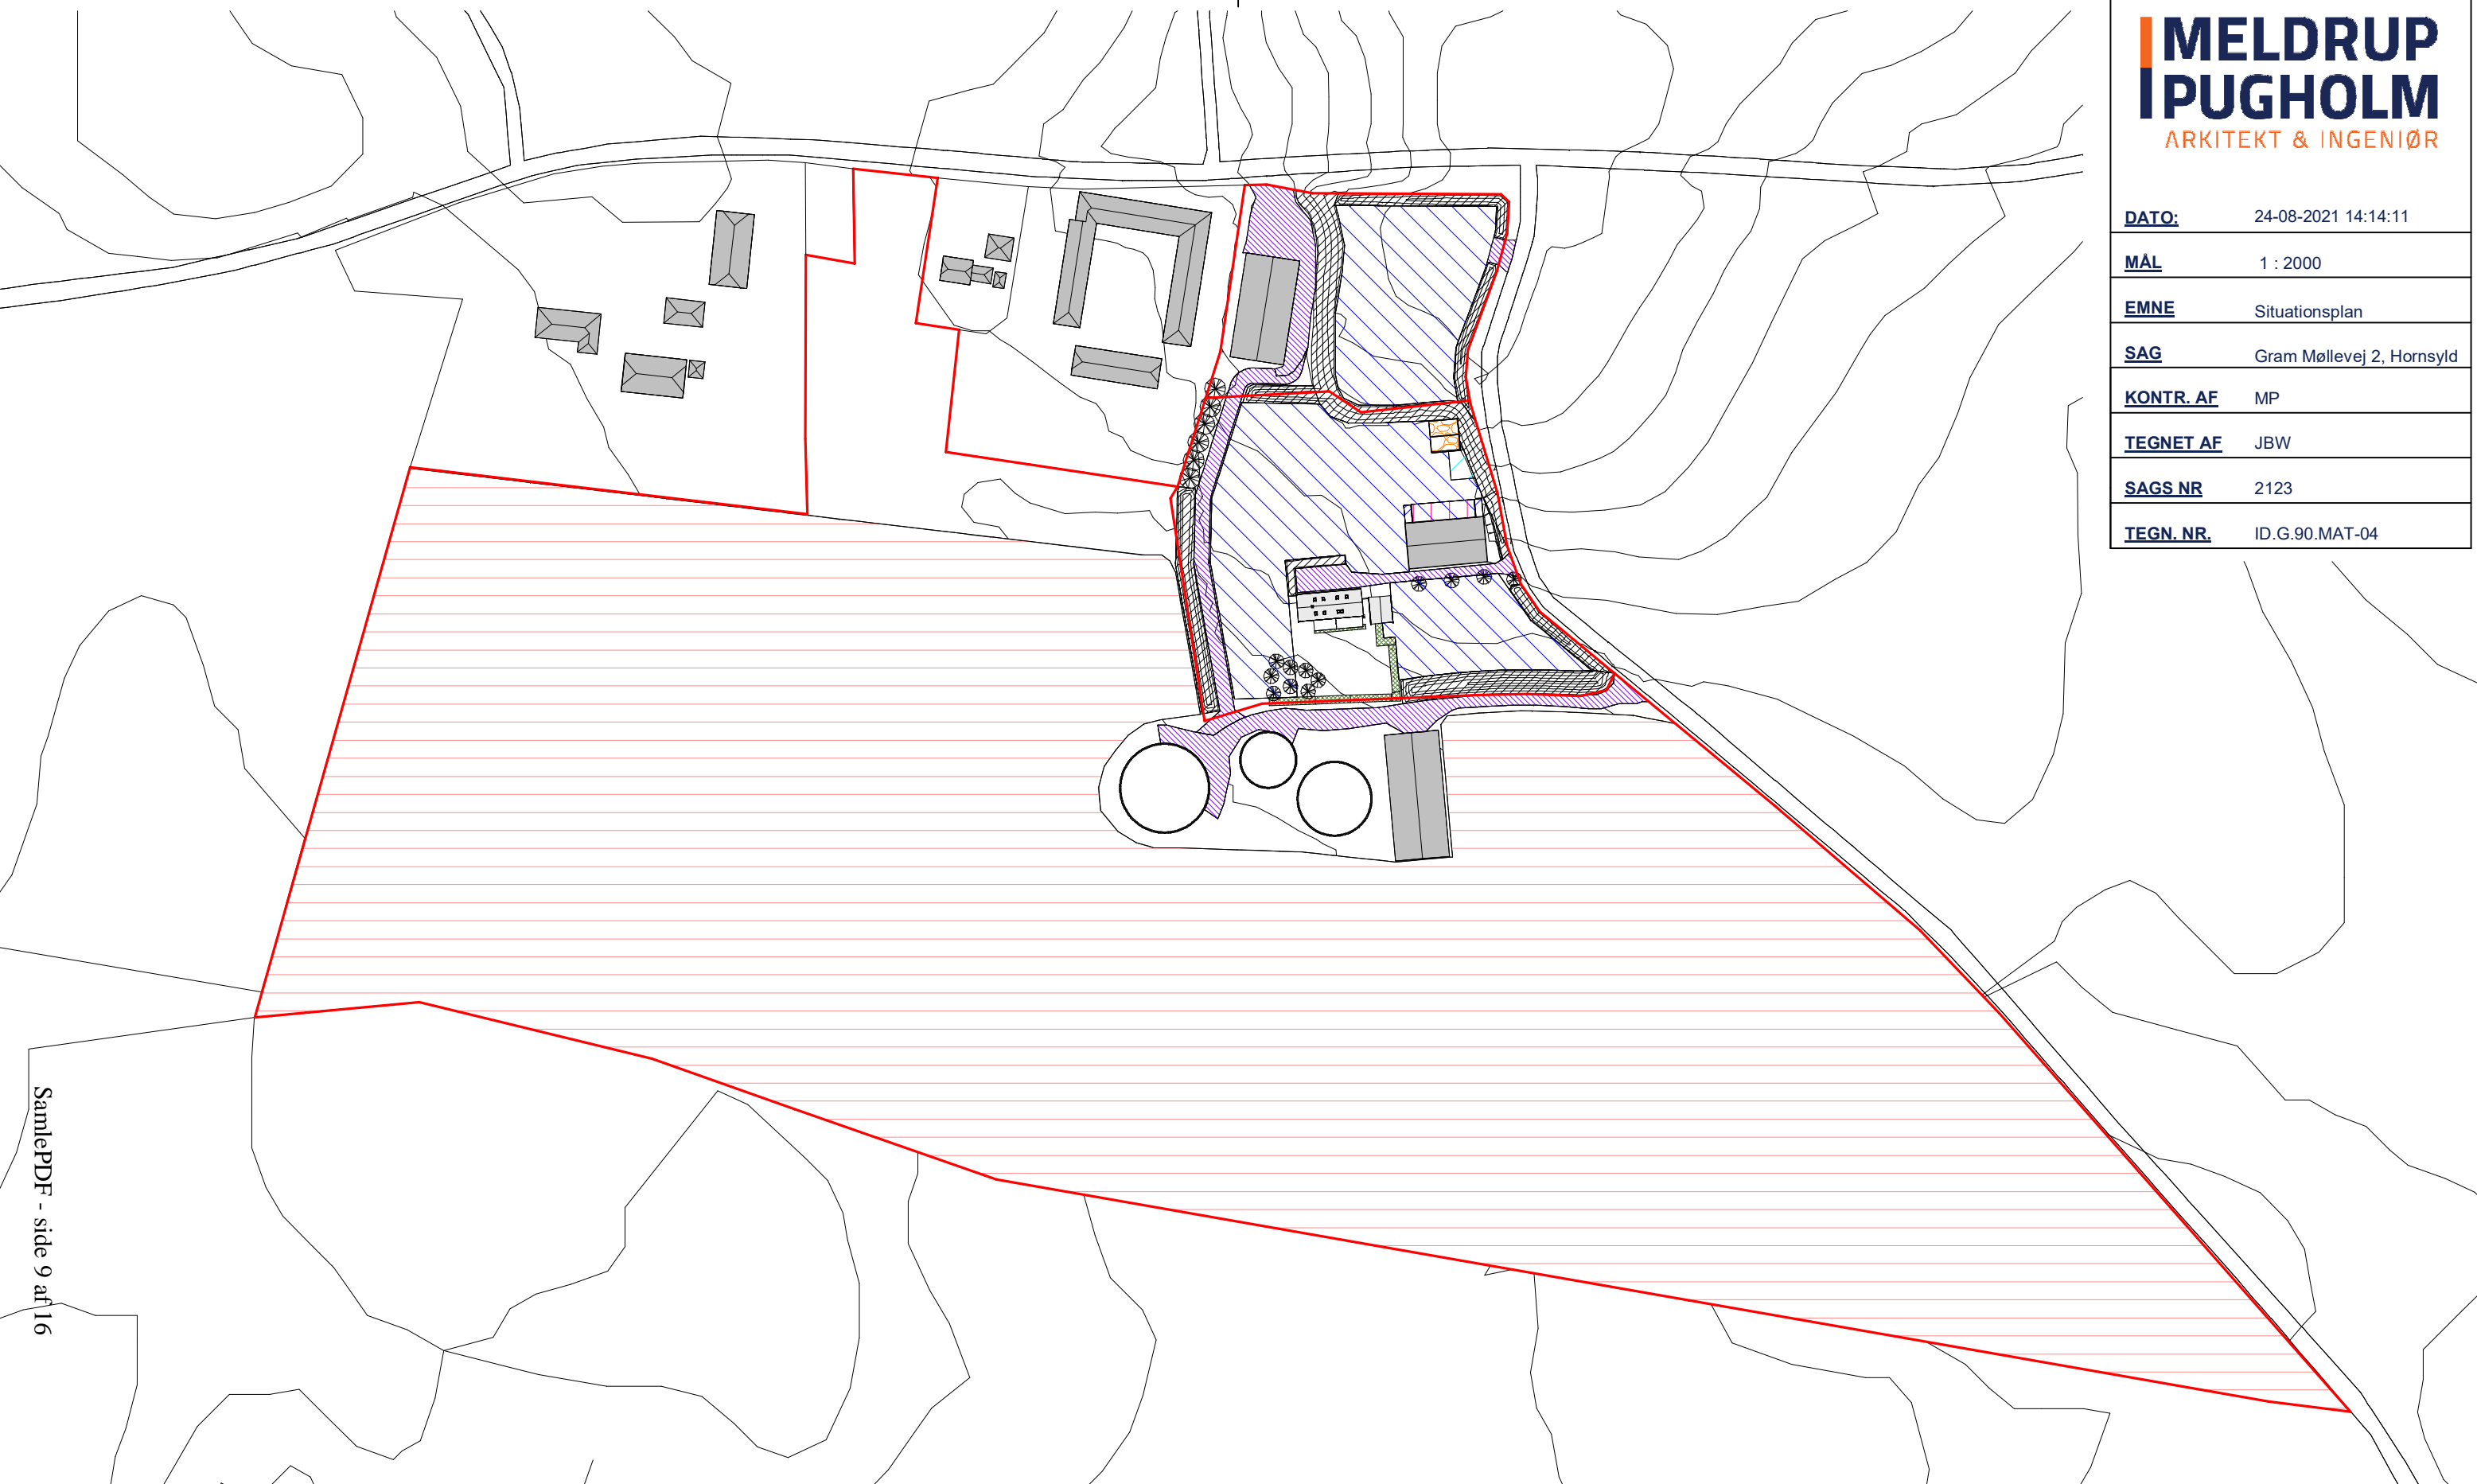



Koordinatliste - System 34 J (GPSnet.dk)			
Pkt	Y	X	Beskrivelse
10	149660.88	240719.35	bygning - mur
11	149657.56	240705.80	bygning - mur
12	149654.64	240689.22	bygning - mur
13	149600.20	240649.40	bygning - mur
14	149586.25	240648.47	bygning - mur
15	149576.47	240655.07	bygning - mur
16	149578.36	240664.58	bygning - mur
17	149576.91	240665.12	bygning - mur
18	149673.06	240621.16	skelpt gl Jernrør
19	149657.60	240625.66	skelpt gl Jernrør
20	149647.93	240627.35	skelpt gl Jernrør
21	149576.20	240610.52	skelpt gl Jernrør
22	149570.85	240605.19	skelpt gl Jernrør
23	149574.51	240599.91	skelpt gl Jernrør
24	149581.07	240604.14	skelpt gl Jernrør
25	149614.70	240724.38	skelpt gl Jernrør
26	149624.62	240721.05	skelpt gl Jernrør
27	149659.26	240709.49	skelpt gl Jernrør
28	149710.37	240615.46	skelpt gl mdt
29	149706.43	240612.34	skelpt gl mdt
30	149696.04	240613.11	skelpt gl mdt
31	149686.88	240615.80	skelpt gl mdt
32	149638.45	240626.58	skelpt gl mdt
33	149620.61	240622.11	skelpt gl mdt
34	149608.00	240618.01	skelpt gl mdt
35	149589.69	240615.10	skelpt gl mdt
36	149588.32	240606.62	skelpt gl mdt
37	149607.35	240609.35	skelpt gl mdt
38	149639.16	240614.37	skelpt gl mdt
39	149649.47	240615.23	skelpt gl mdt
40	149658.51	240613.97	skelpt gl mdt
41	149673.19	240607.86	skelpt gl mdt
42	149685.45	240603.50	skelpt gl mdt
43	149696.04	240600.96	skelpt gl mdt
44	149708.89	240600.16	skelpt gl mdt
45	149712.99	240595.92	skelpt gl mdt
46	149610.76	240726.83	skelpt Jernrør
47	149536.52	240716.81	skelpt Jernrør
48	149541.99	240697.55	skelpt Jernrør
49	149543.63	240625.26	skelpt Jernrør
50	149543.77	240609.20	skelpt Jernrør
51	149542.84	240591.64	skelpt Jernrør
52	149544.47	240582.97	skelpt Jernrør
53	149550.82	240583.01	skelpt Jernrør
54	149643.93	240714.61	skelpt Jernrør
55	149644.55	240696.93	skelpt Jernrør
56	149645.38	240673.36	skelpt Jernrør
57	149638.27	240662.99	skelpt Jernrør
58	149641.05	240632.03	skelpt Jernrør
59	149641.52	240626.83	skelpt uden af mark
60	149714.17	240699.75	skelpt gl mdt
61	149714.38	240692.21	skelpt gl mdt
62	149711.19	240677.54	skelpt gl mdt

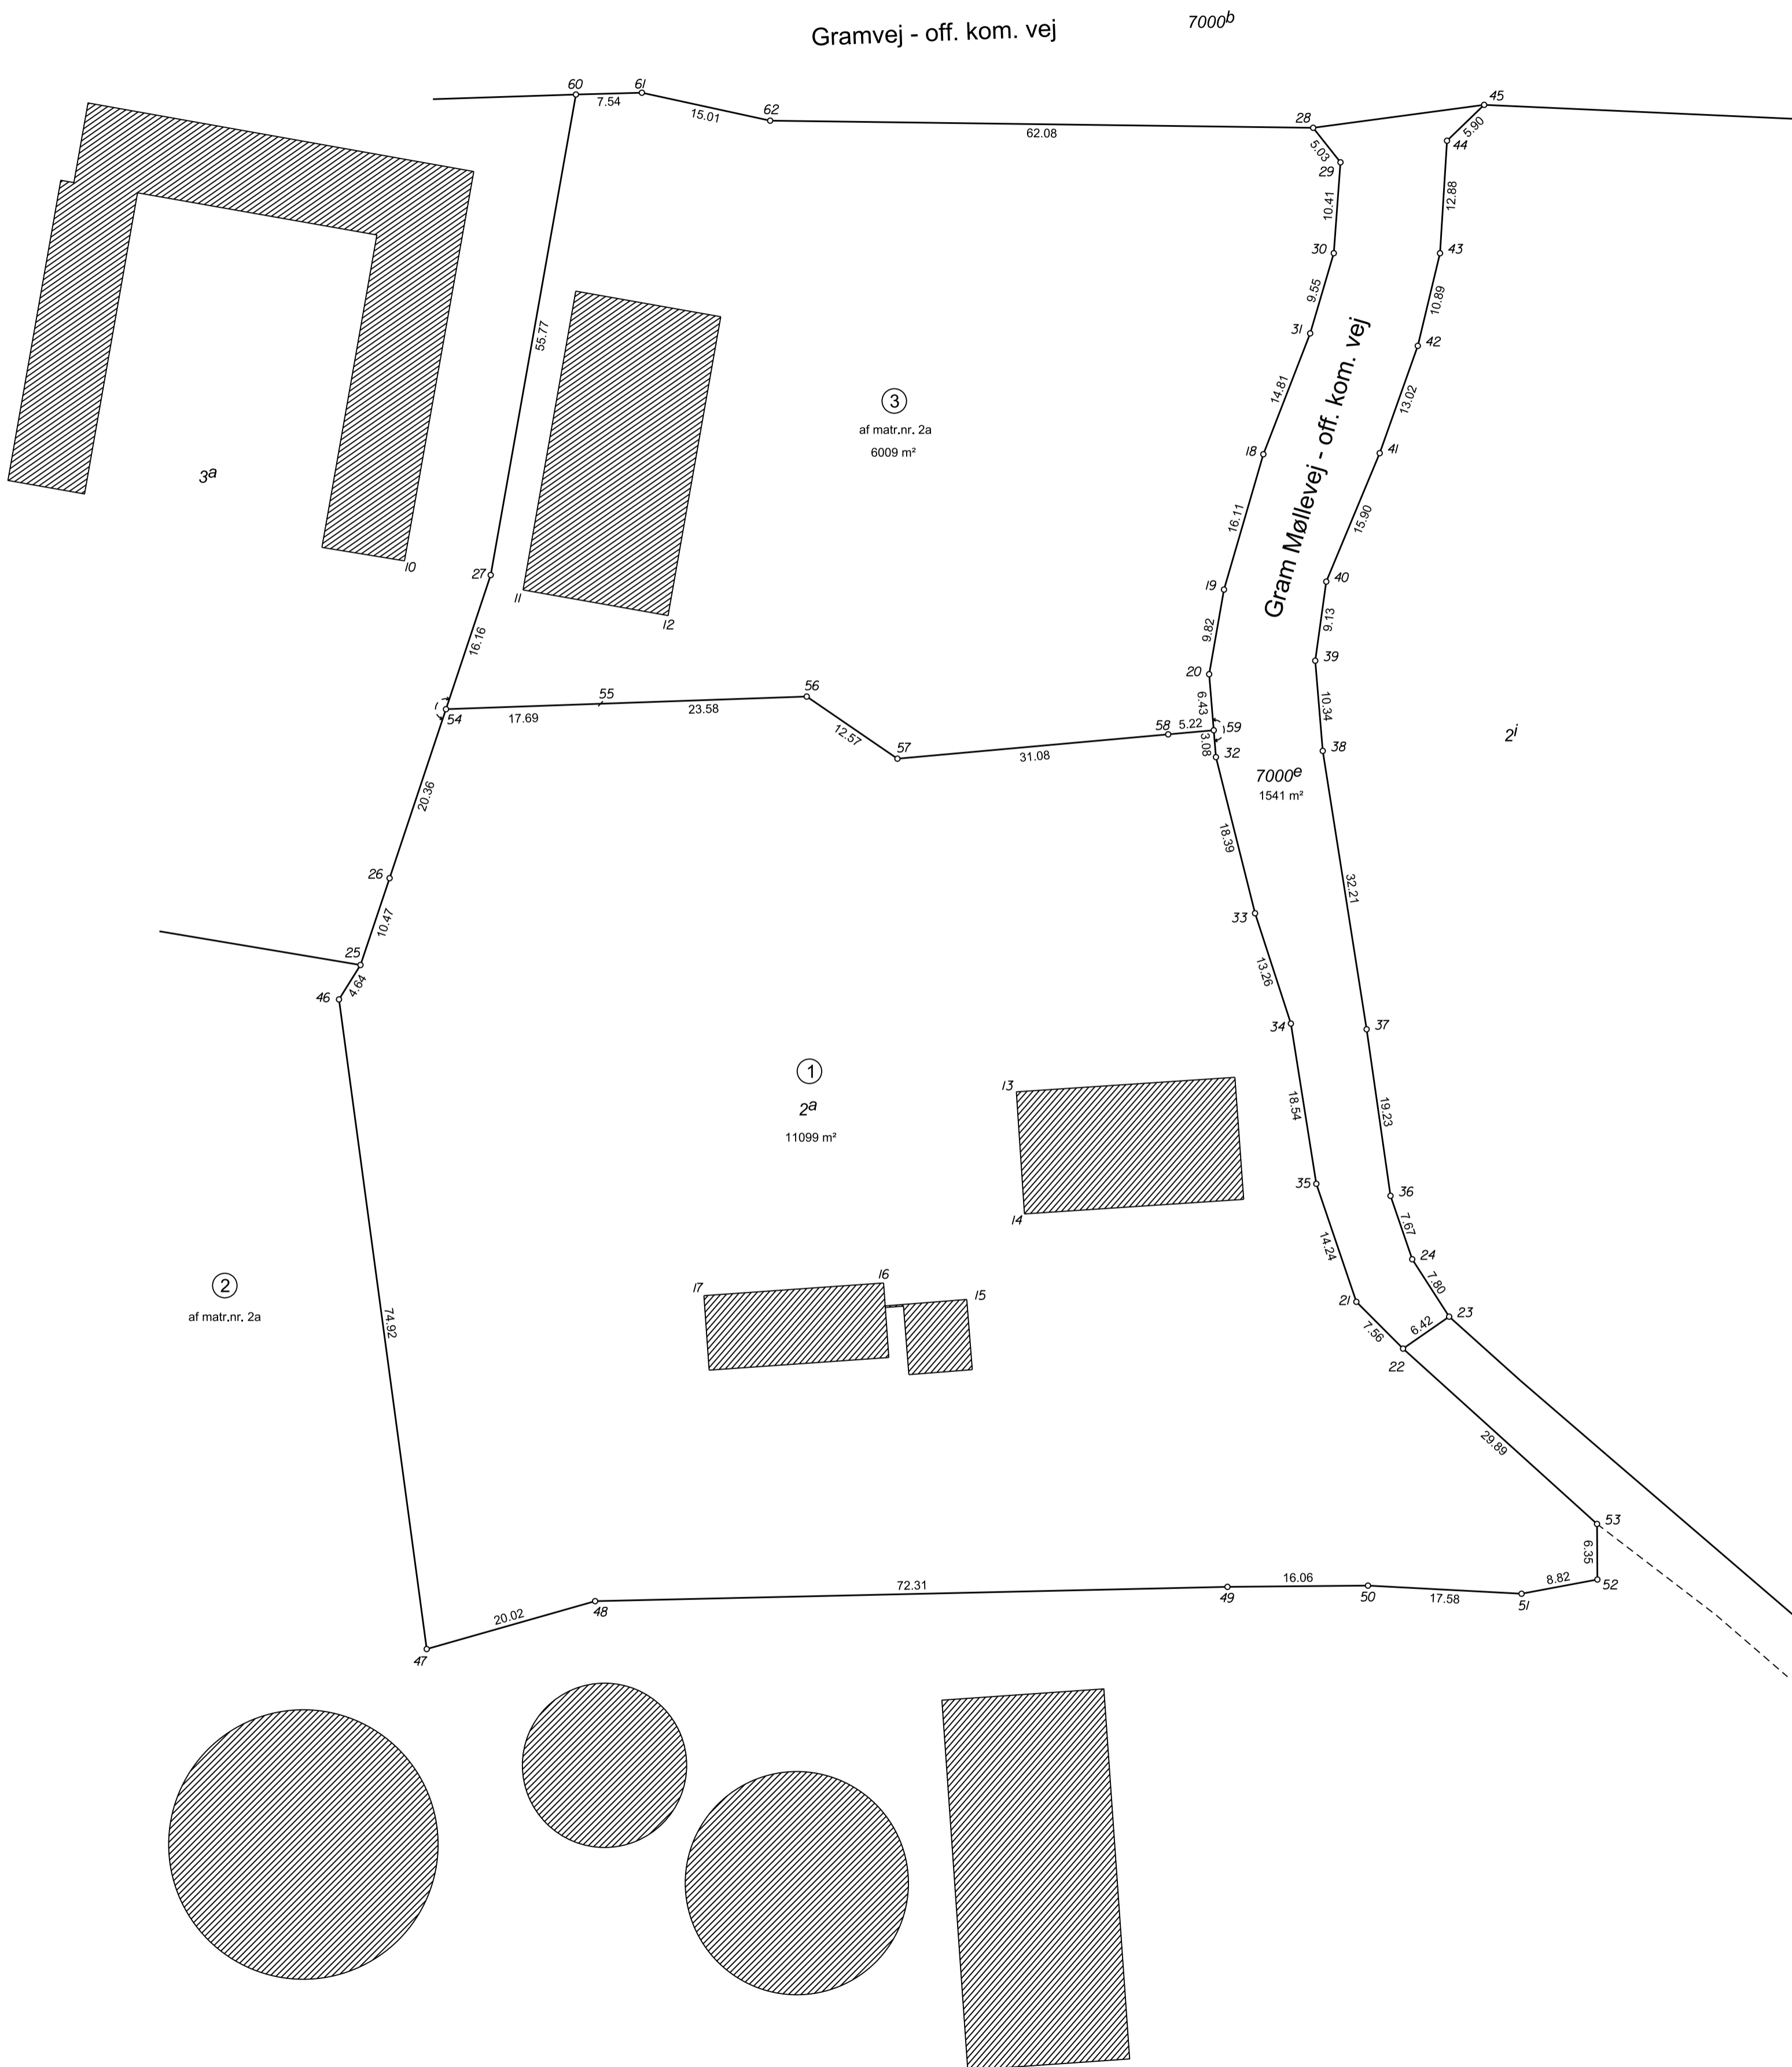

Udstykning af matr.nr. 2a

Ejerlav: Gram By, Rårup  
Kommune: Hedensted  
Opmålt i: juli 2021  
Mål: 1:500  
Lsp.j. nr.: 2021-1333 ssa

Steffen Sejr  
landinspektør



LANDINSPEKTØR  
Sønderbrogade 76, 8700 Horsens  
Tlf. 7564 6442  
www.sejr-land.dk • mail@sejr-land.dk

Signatur: Se DS 104 og 198

Mål eller koordinater, der kun er til brug ved indlægningen på matrikelkortet, er angivet med klamme.  
Mål eller koordinater, der er overført fra en sag, der tidligere er indsendt til Geodatastyrelsen, er mærket med Gl.

**DATO:** 24-08-2021 14:14:11

**MÅL** 1 : 2000

**EMNE** Situationsplan


**SAG** Gram Møllevvej 2, Hornsyld

**KONTR. AF** MP

**TEGNET AF** JBW

**SAGS NR** 2123

**TEGN. NR.** ID.G.90.MAT-04

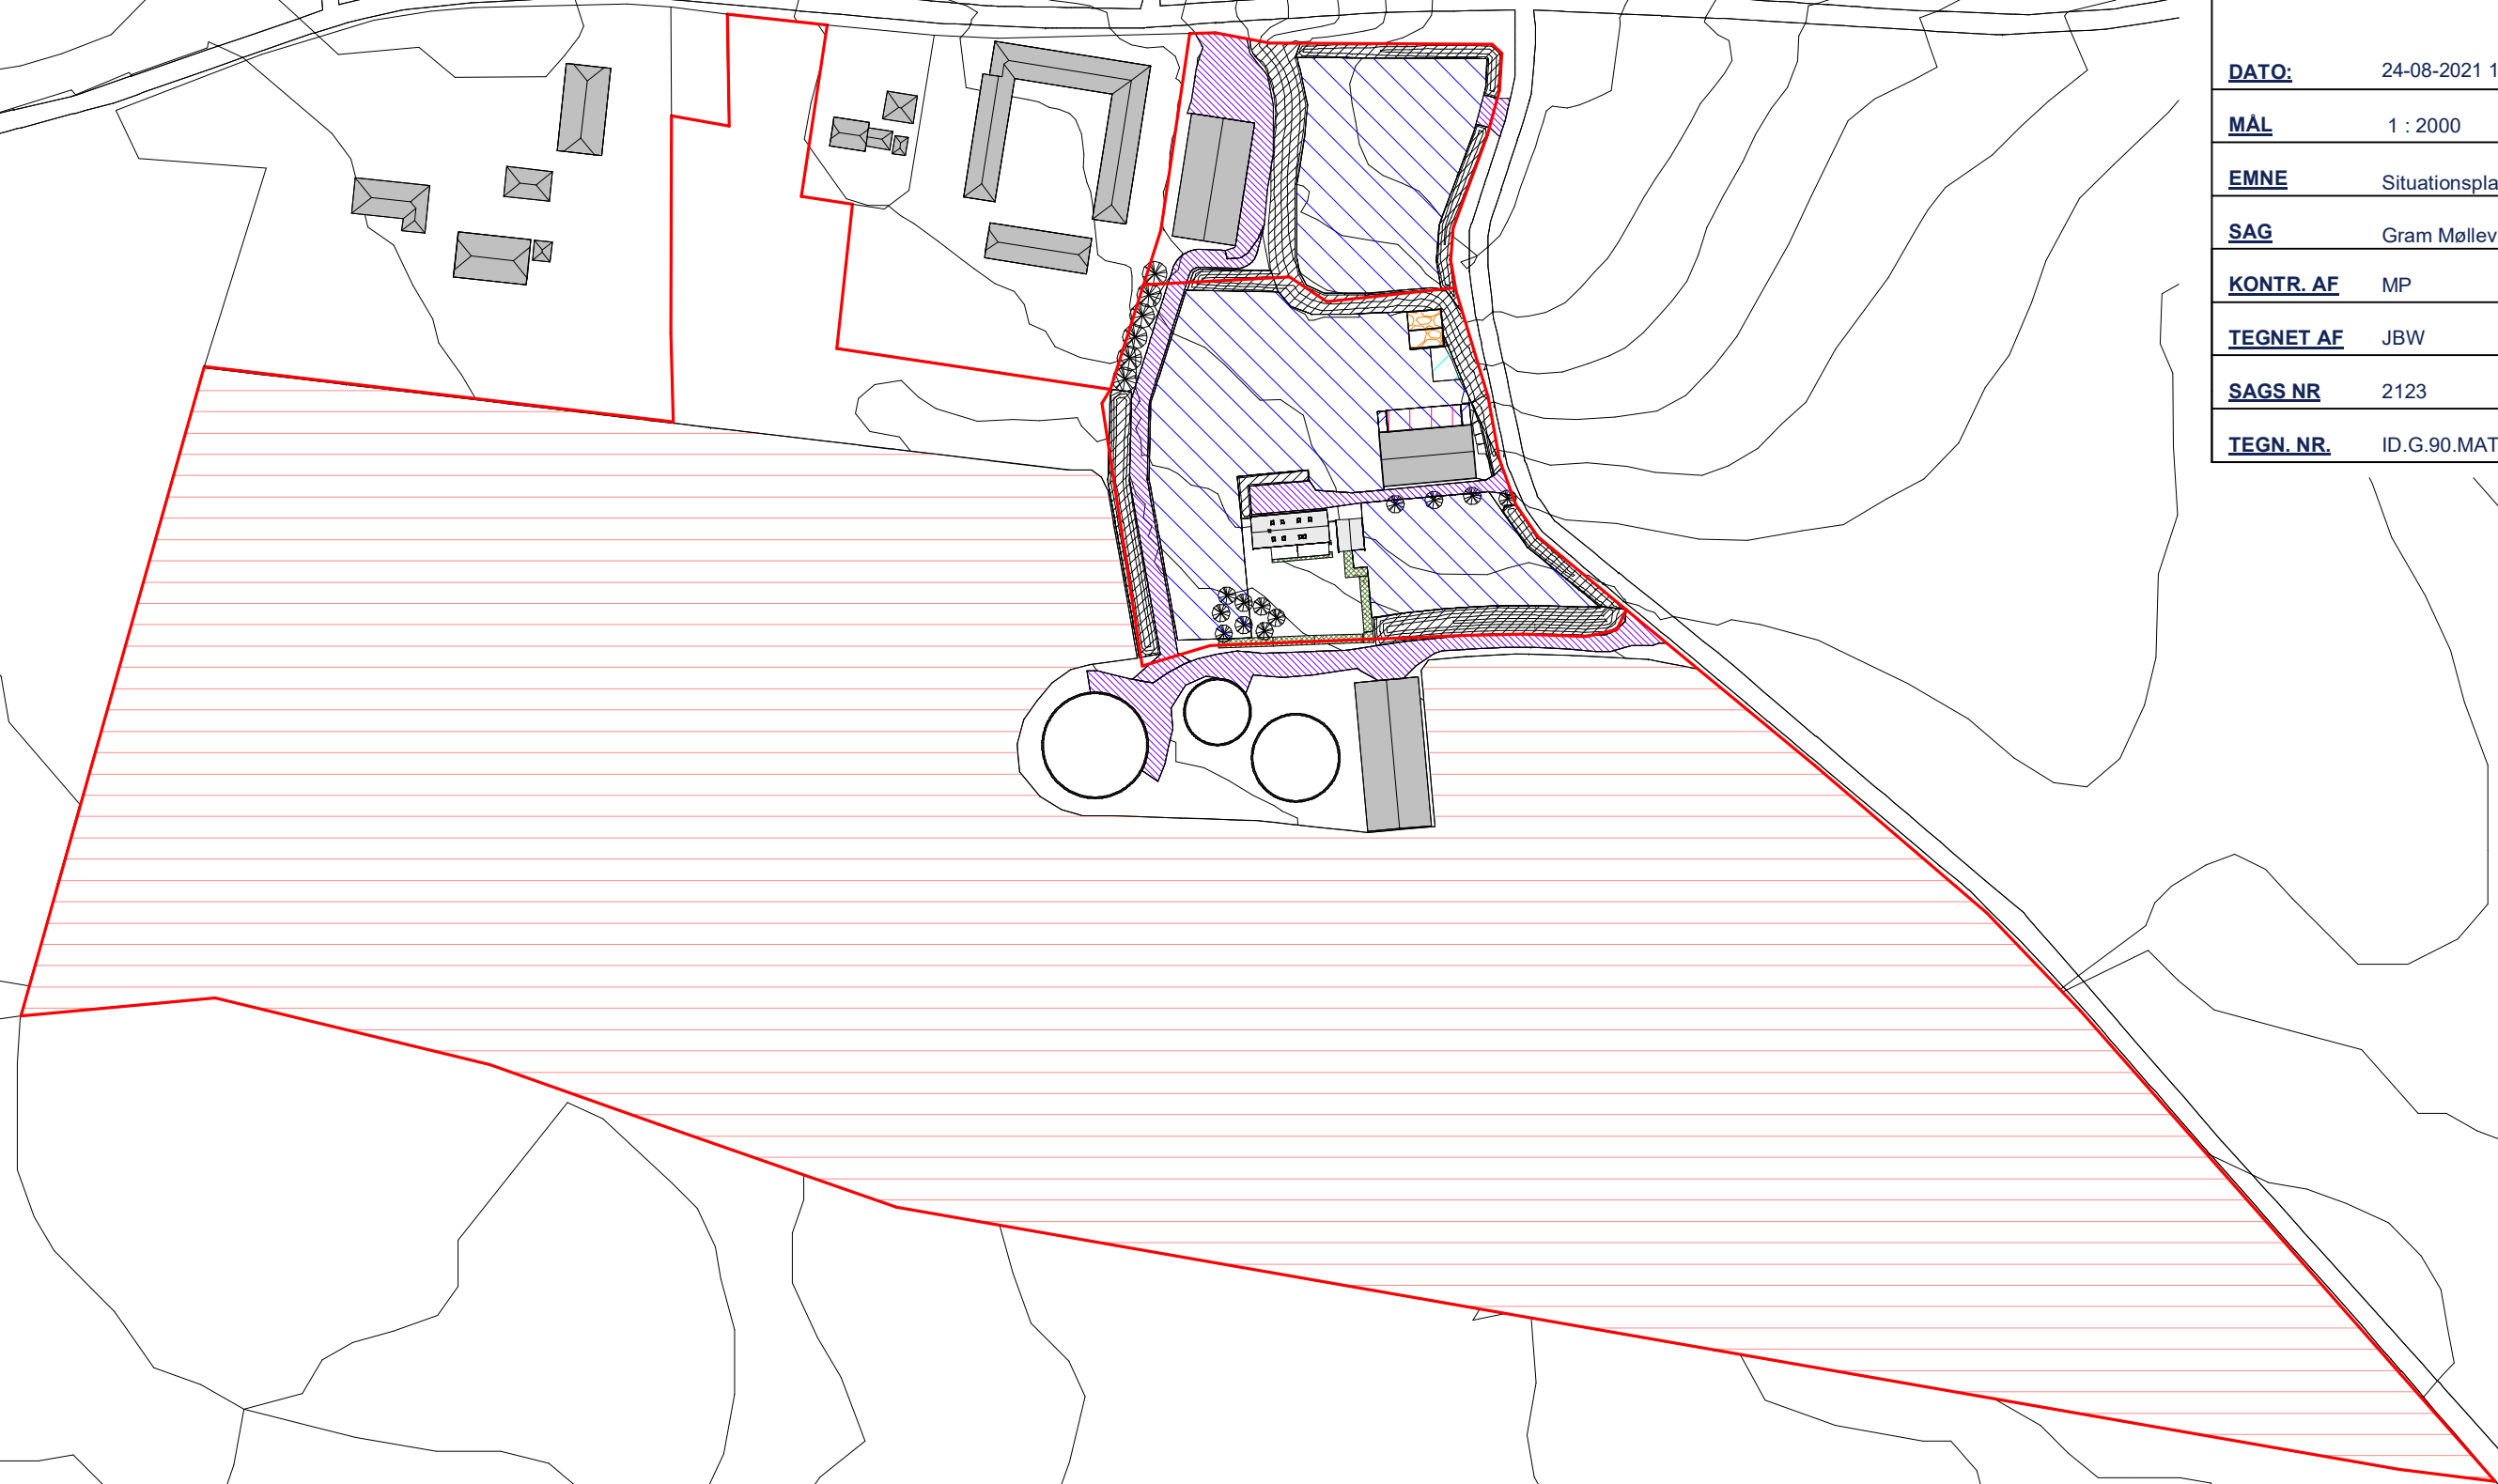



**DATO:** 24-08-2021 14:14:52

**MÅL**

**EMNE** 3D views

**SAG** Gram Møllevvej 2, Hornsyld

**KONTR. AF** MP



**TEGNET AF** JBW

**SAGS NR** 2123


**TEGN. NR.** ID.G.90.MAT-07



Samlet PDF - side 12 af 16

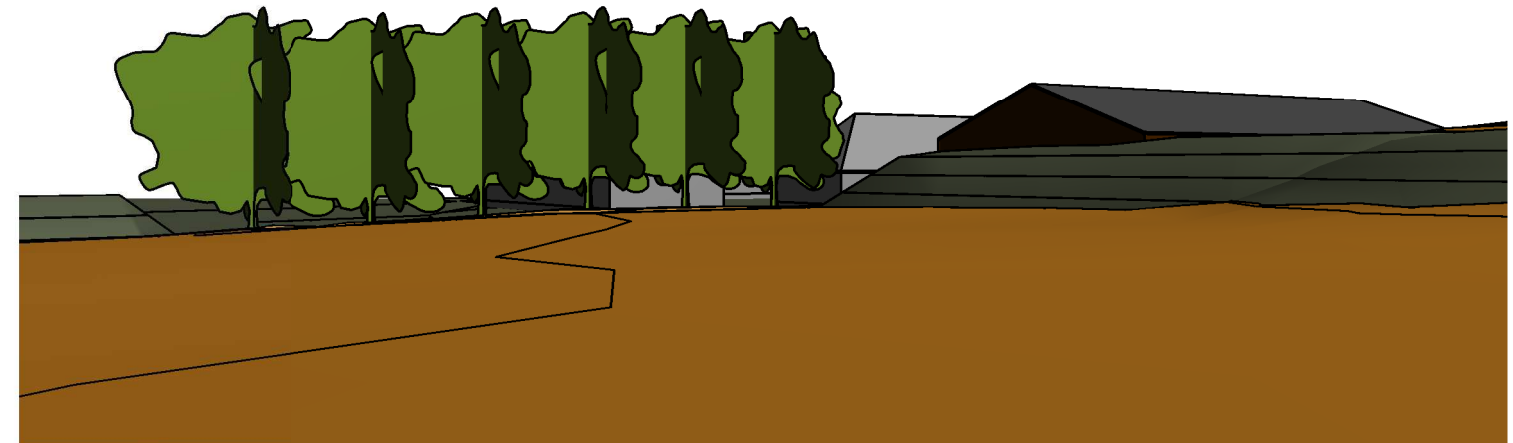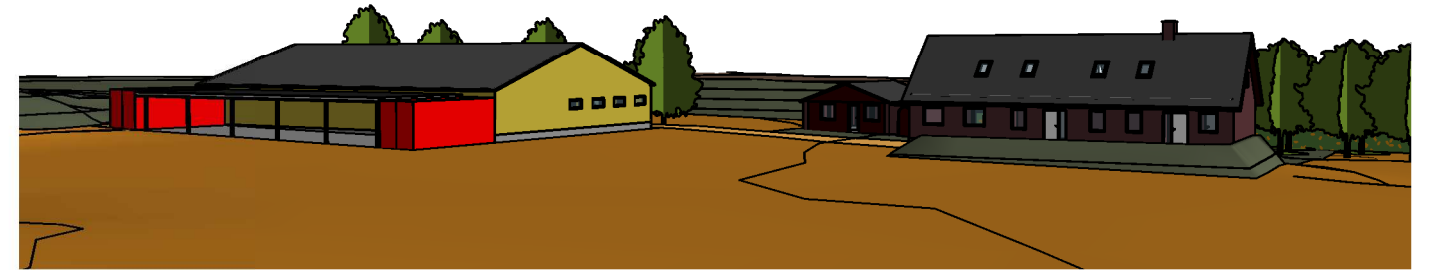

<b>DATO:</b>	24-08-2021 14:14:12
<b>MÅL</b>	1 : 500
<b>EMNE</b>	Situationsplan 2
<b>SAG</b>	Gram Møllevvej 2, Hornsyld
<b>KONTR. AF</b>	MP
<b>TEGNET AF</b>	JBW
<b>SAGS NR</b>	2123
<b>TEGN. NR.</b>	ID.G.90.MAT-05

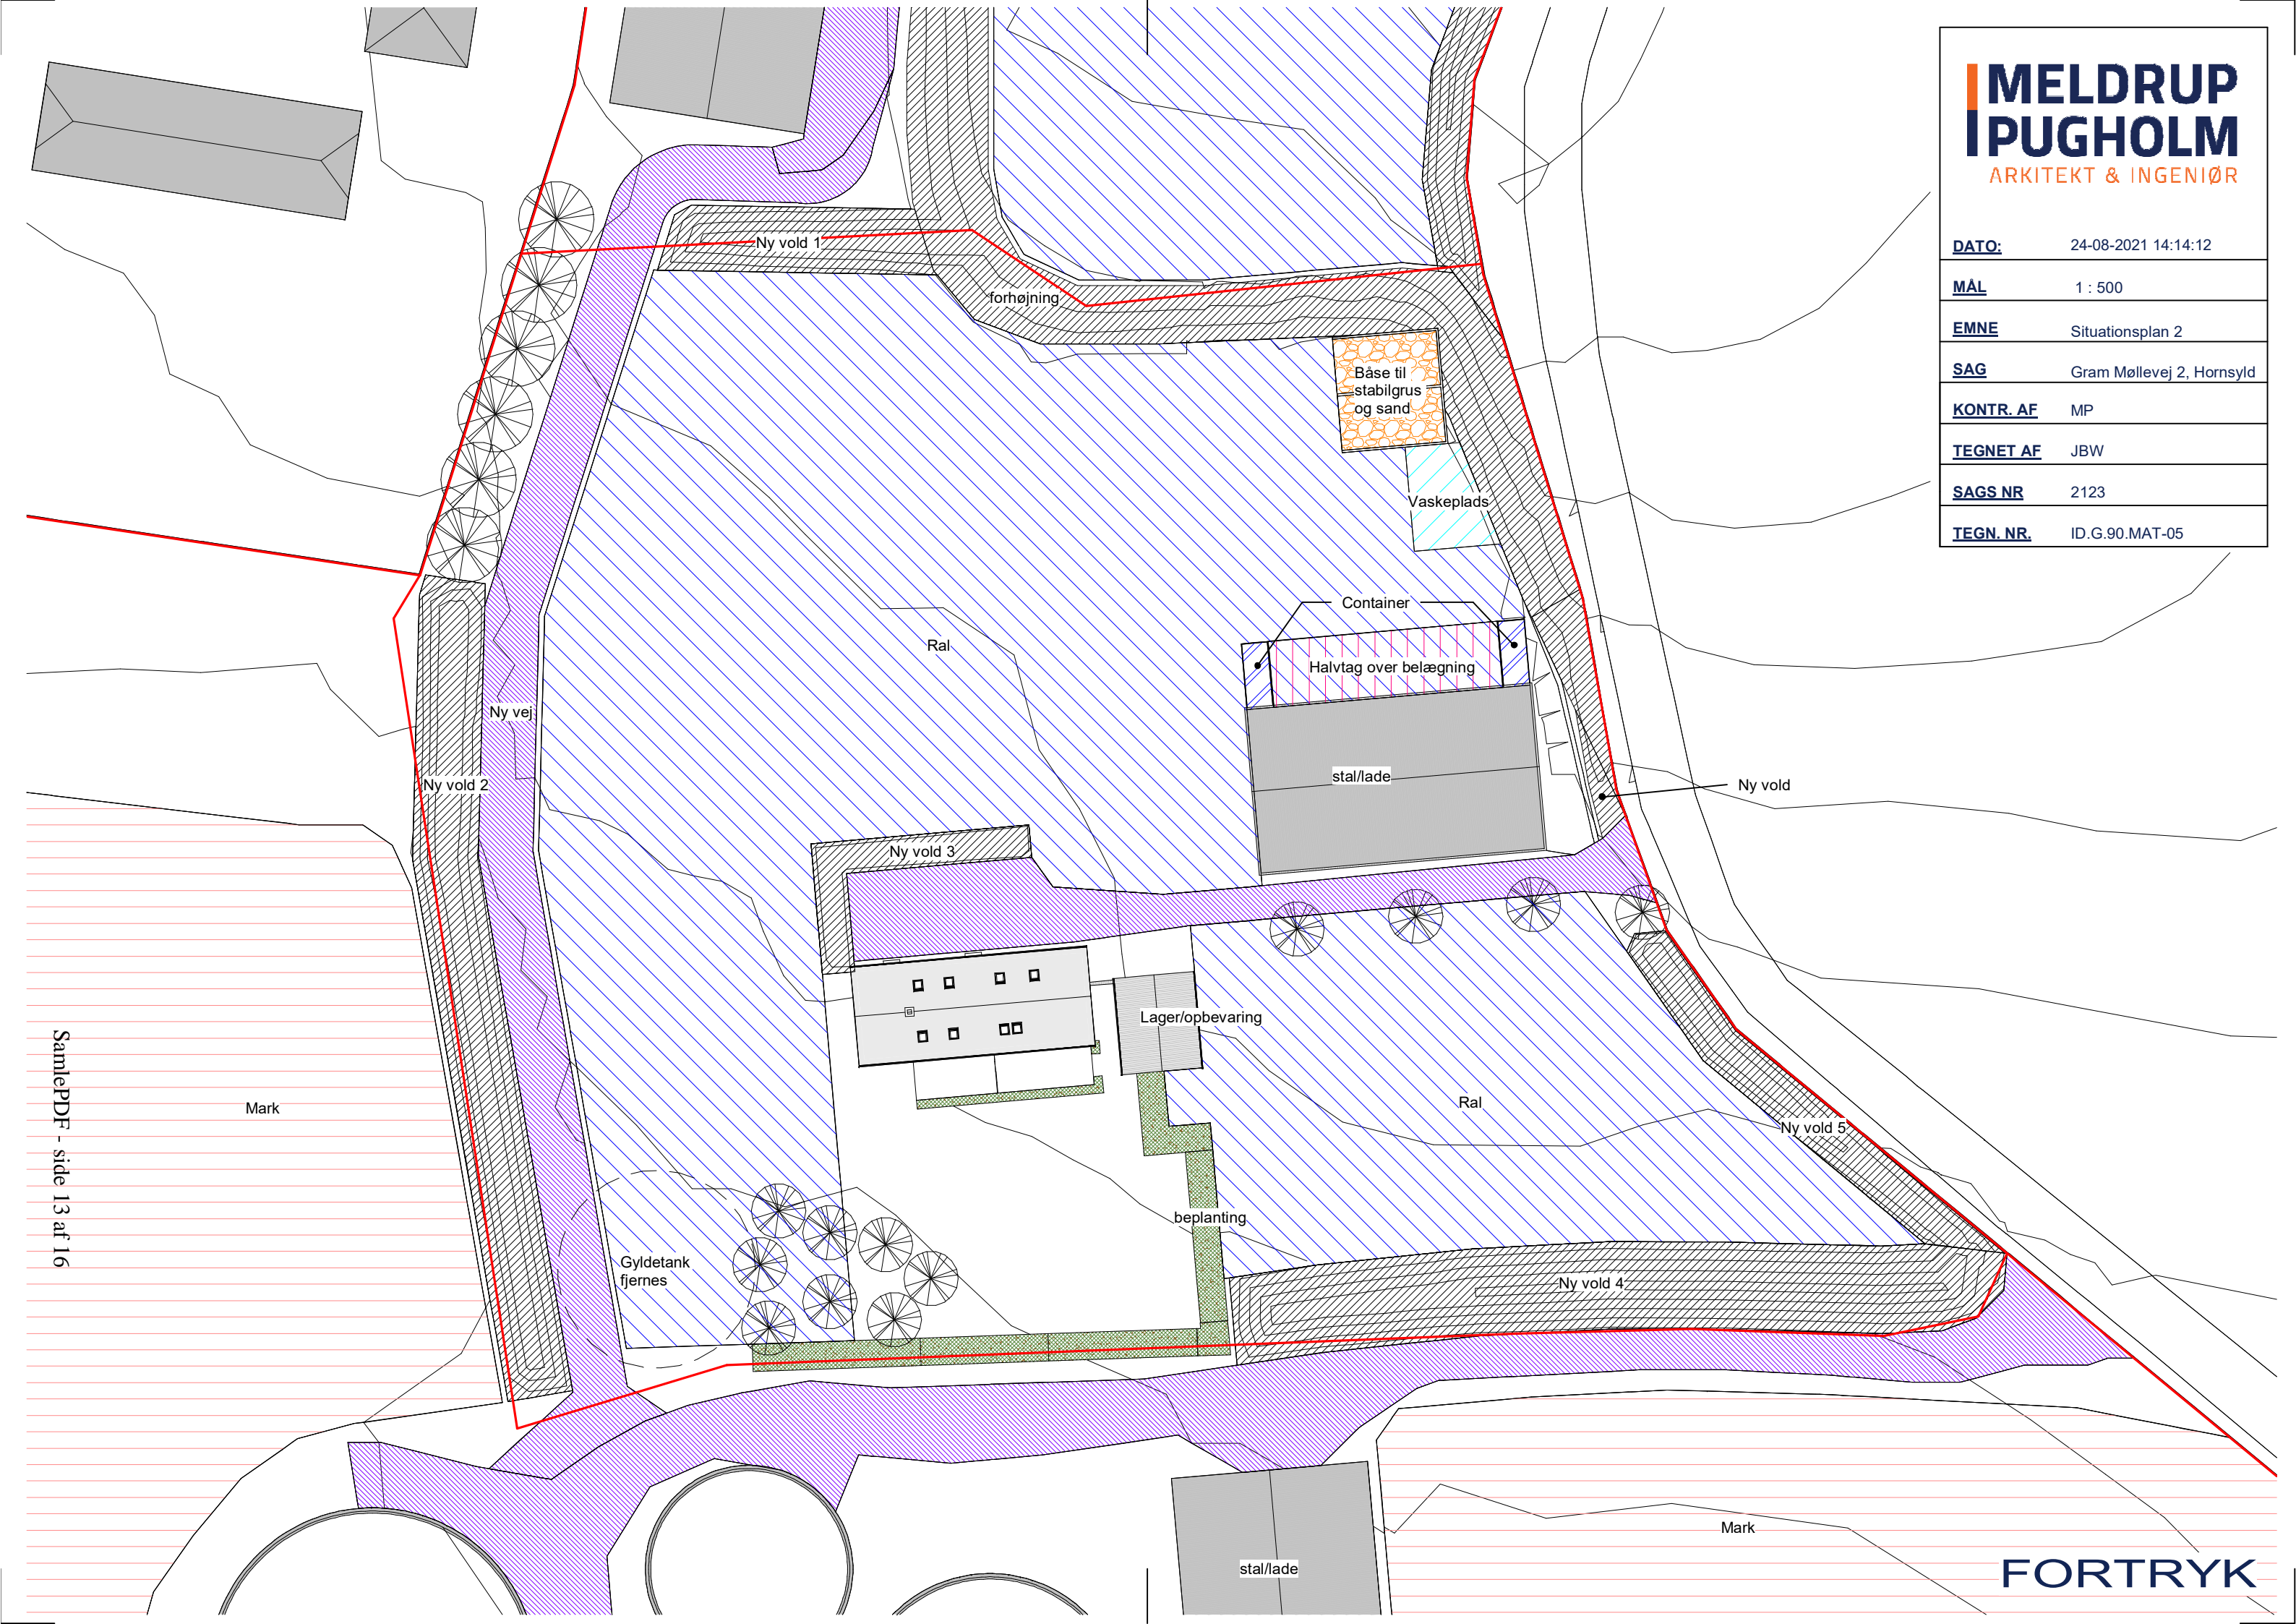



**DATO:** 24-08-2021 14:14:53

**MÅL** 1 : 500

**EMNE** Situationsplan 3

**SAG** Gram Møllevvej 2, Hornsyld

**KONTR. AF** MP

**TEGNET AF** JBW

**SAGS NR** 2123



**TEGN. NR.** ID.G.90.MAT-08



SamlePDF - side 14 af 16



<b>DATO:</b>	24-08-2021 14:14:54
<b>MÅL</b>	1 : 1000
<b>EMNE</b>	Eksisterende og fremtidige forhold
<b>SAG</b>	Gram Møllevvej 2, Hornslyd
<b>KONTR. AF</b>	MP
<b>TEGNET AF</b>	JBW
<b>SAGS NR</b>	2123
<b>TEGN. NR.</b>	ID.G.90.MAT-09

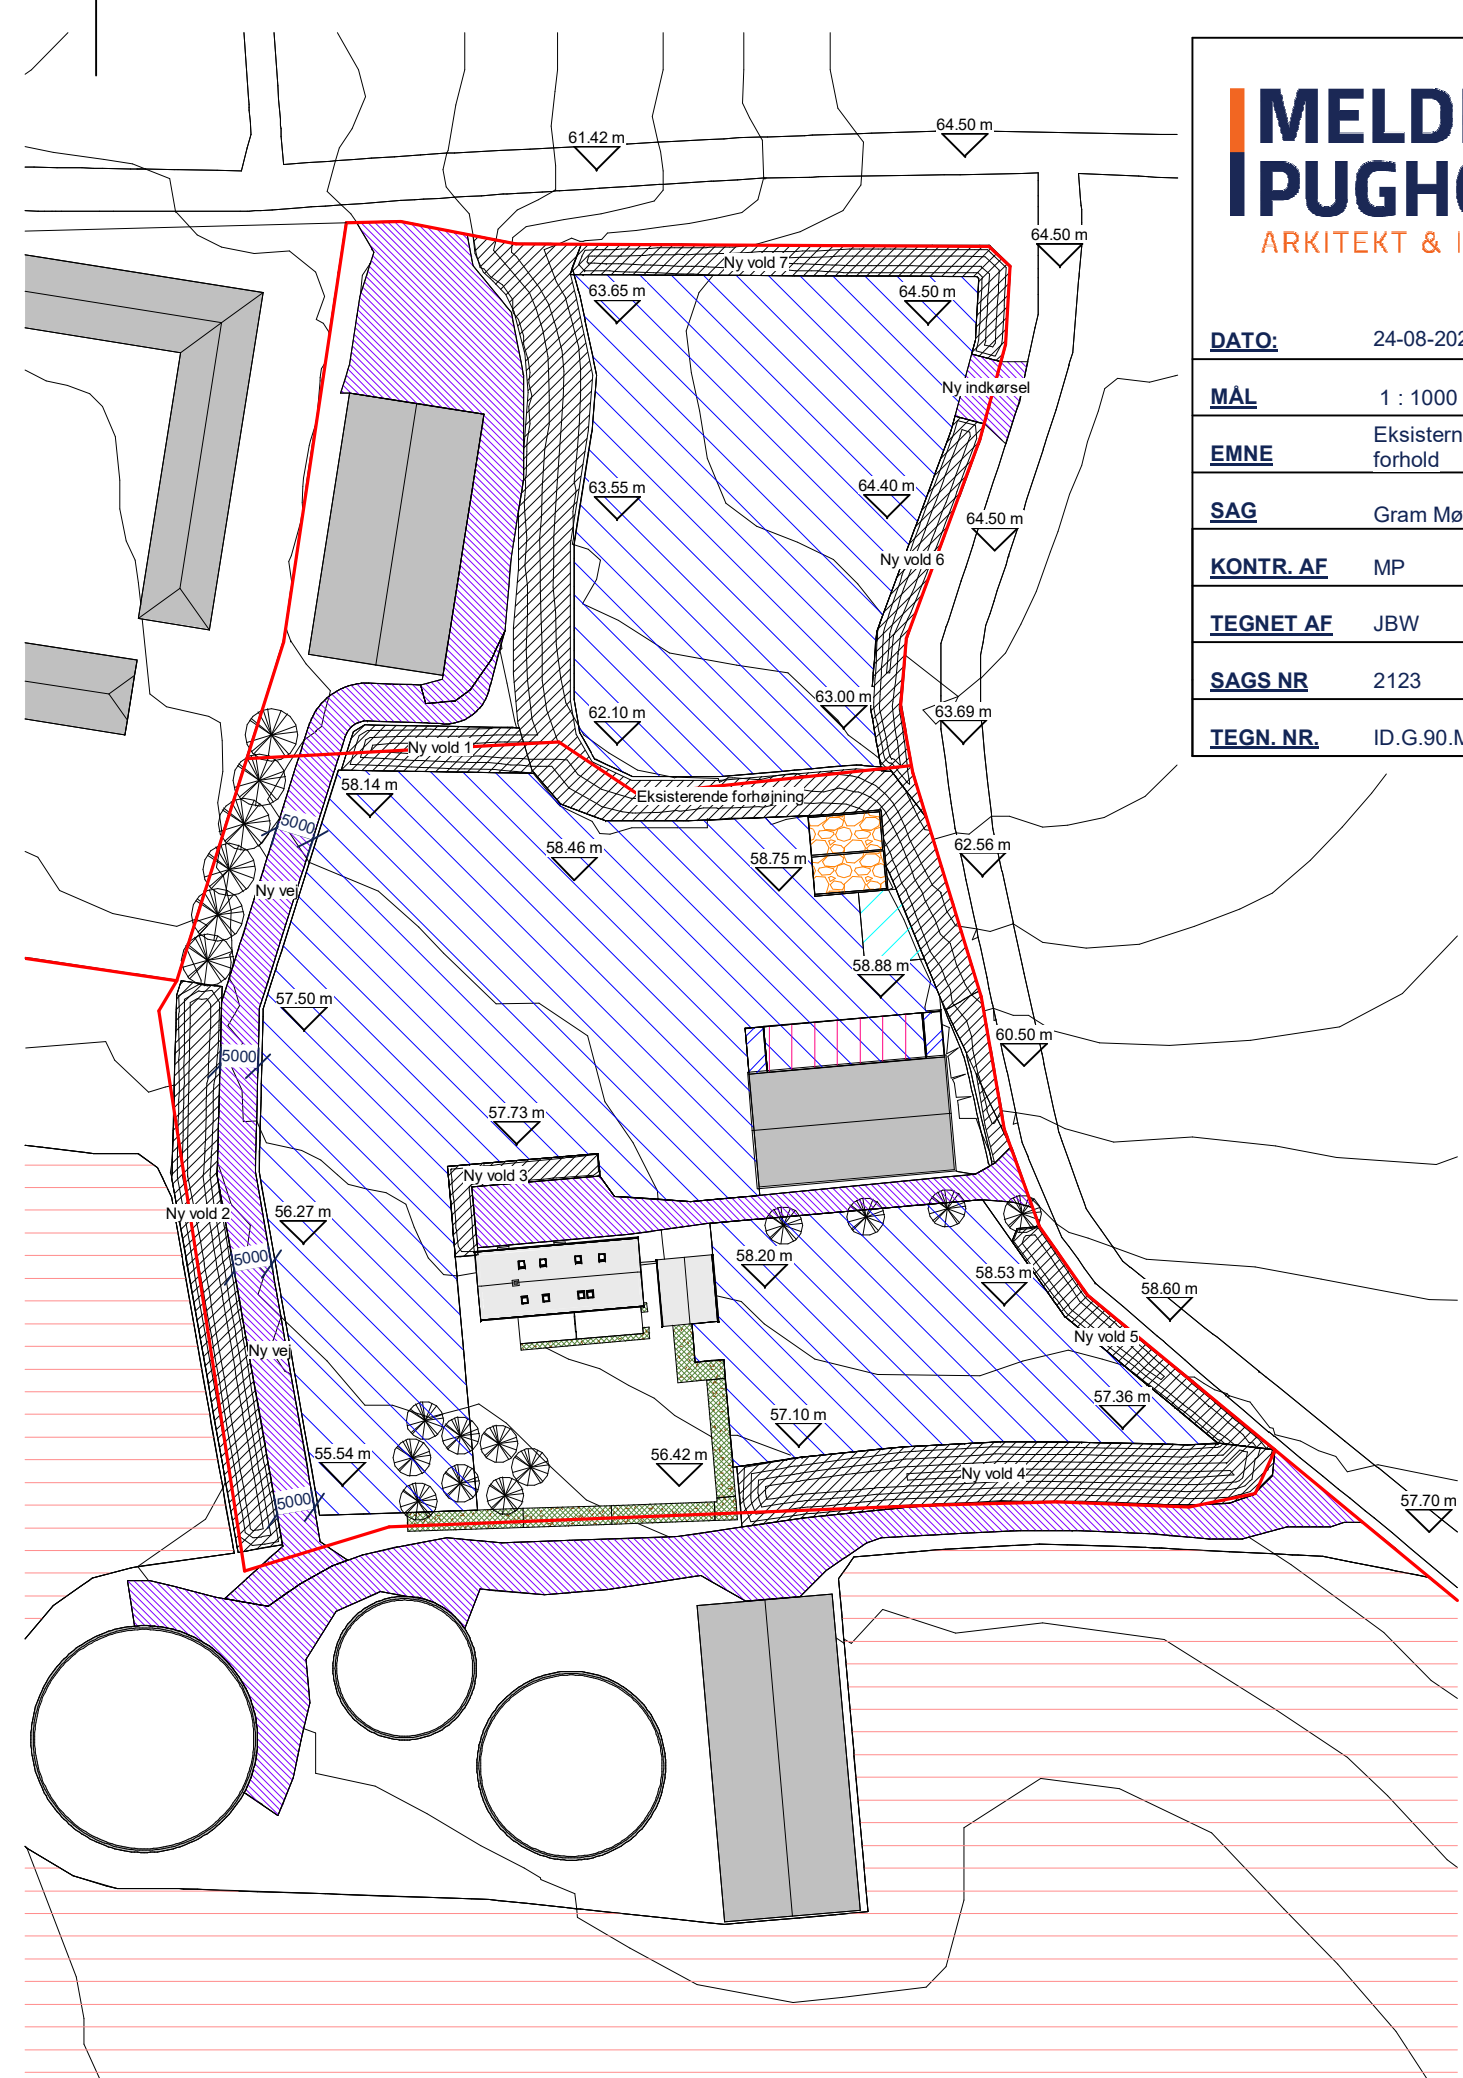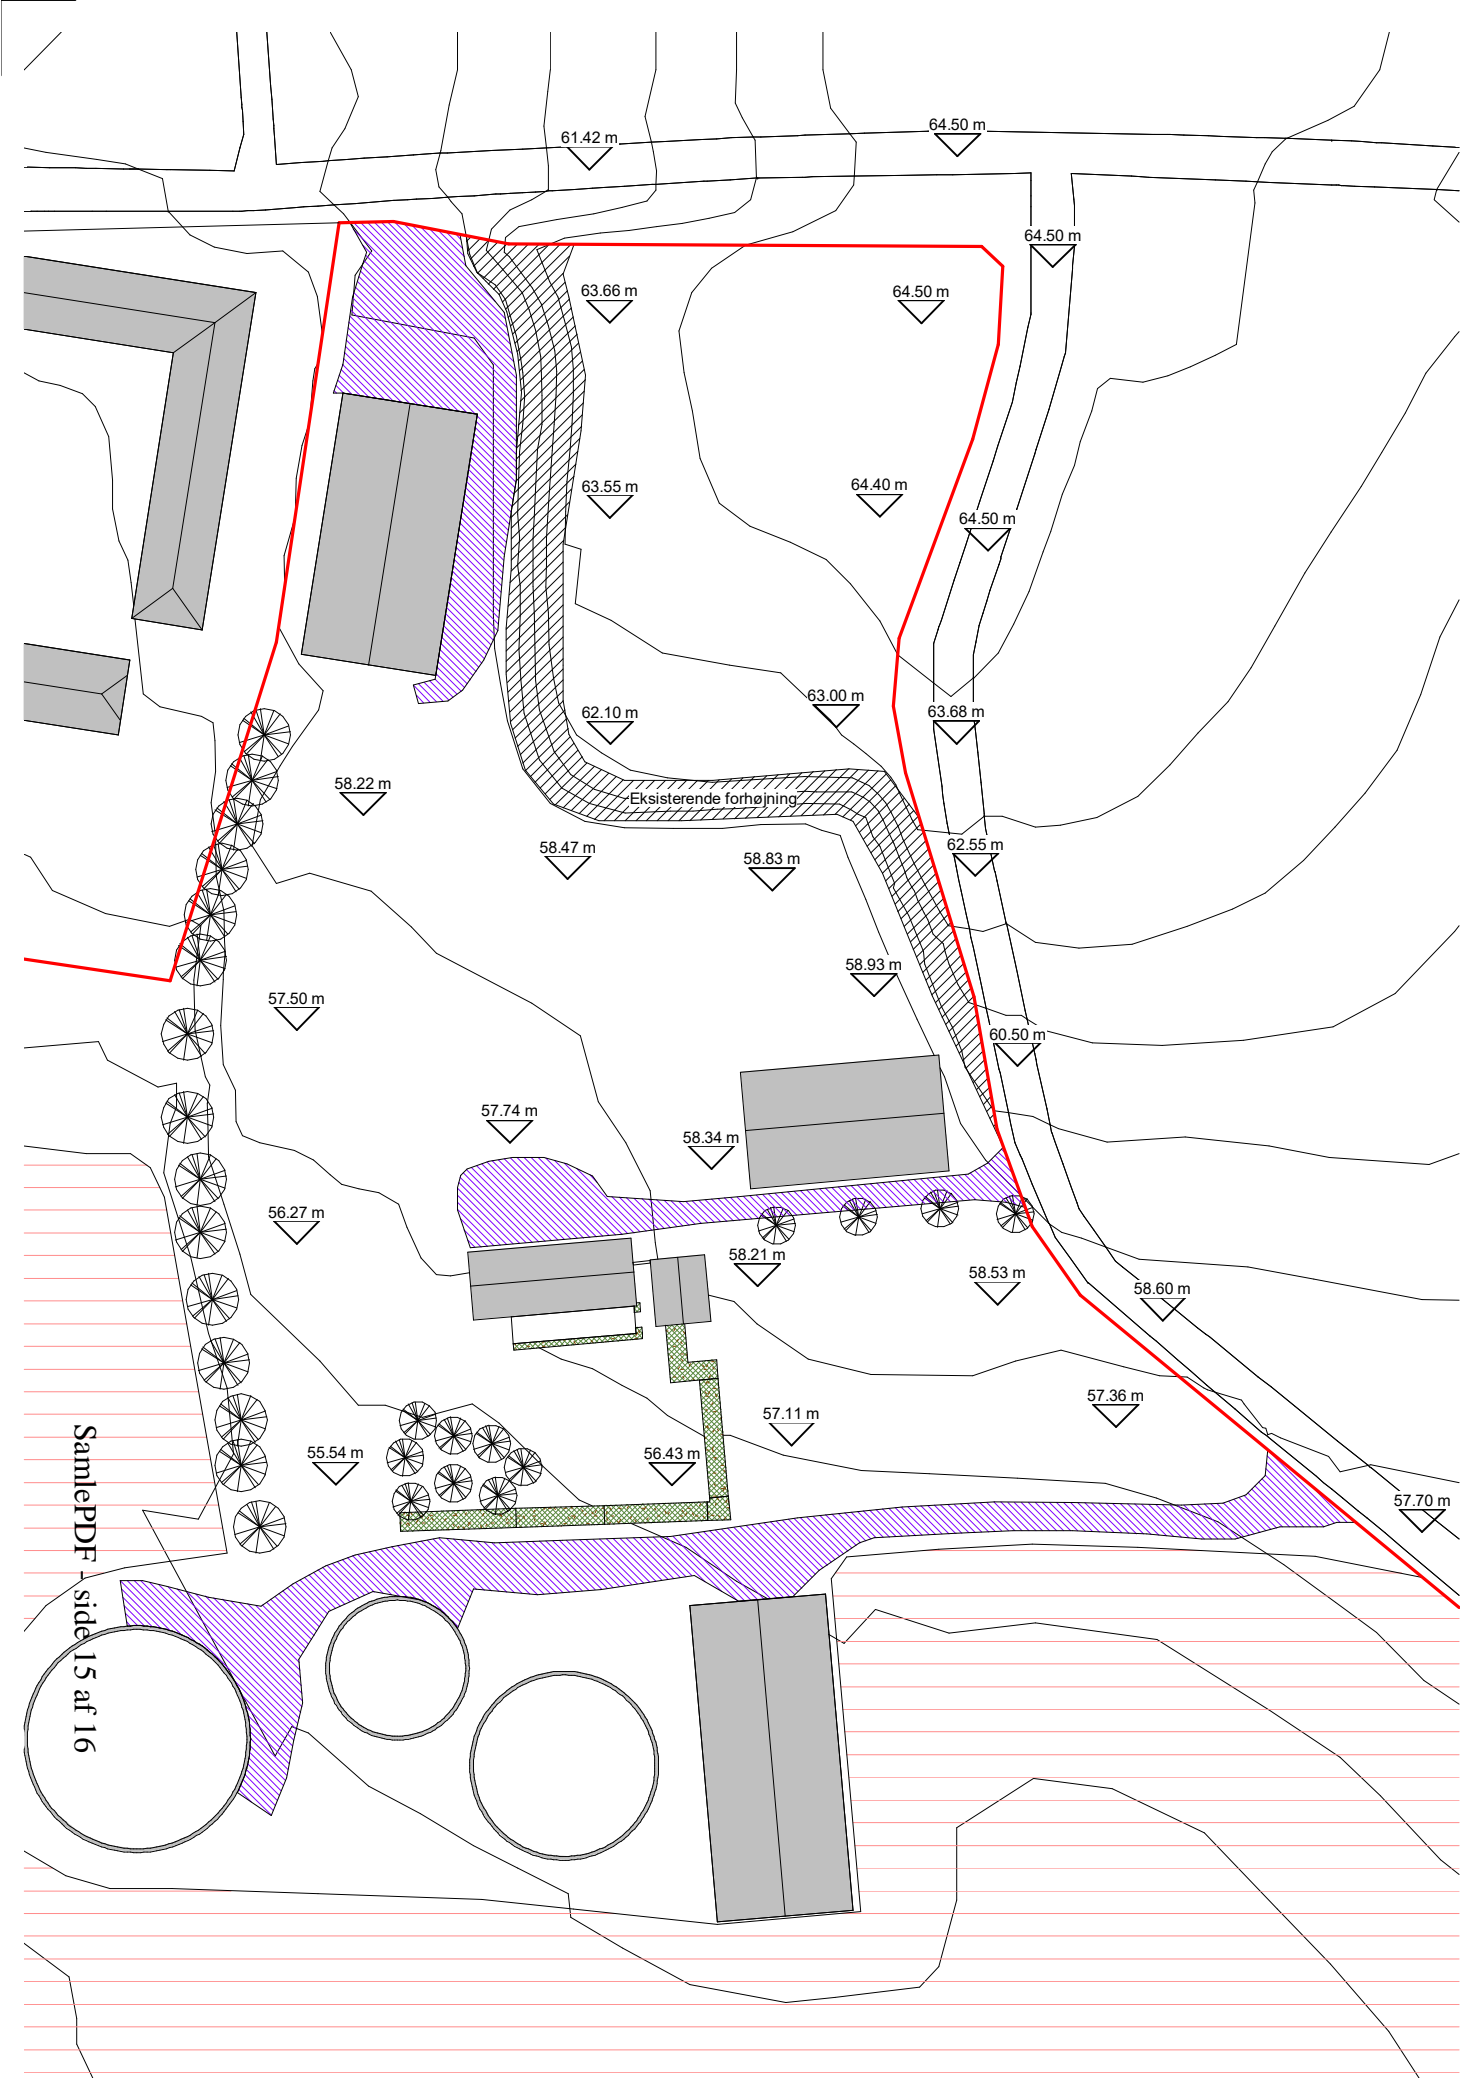


SamlePDF - side 15 af 16

Eksisterende forhold  
1 : 1000


Fremtidige forhold  
1 : 1000

<b>DATO:</b>	24-08-2021 14:14:56
<b>MÅL</b>	1 : 500
<b>EMNE</b>	Højder på nye volde
<b>SAG</b>	Gram Møllevvej 2, Hornslyd
<b>KONTR. AF</b>	MP
<b>TEGNET AF</b>	JBW
<b>SAGS NR</b>	2123
<b>TEGN. NR.</b>	ID.G.90.MAT-10

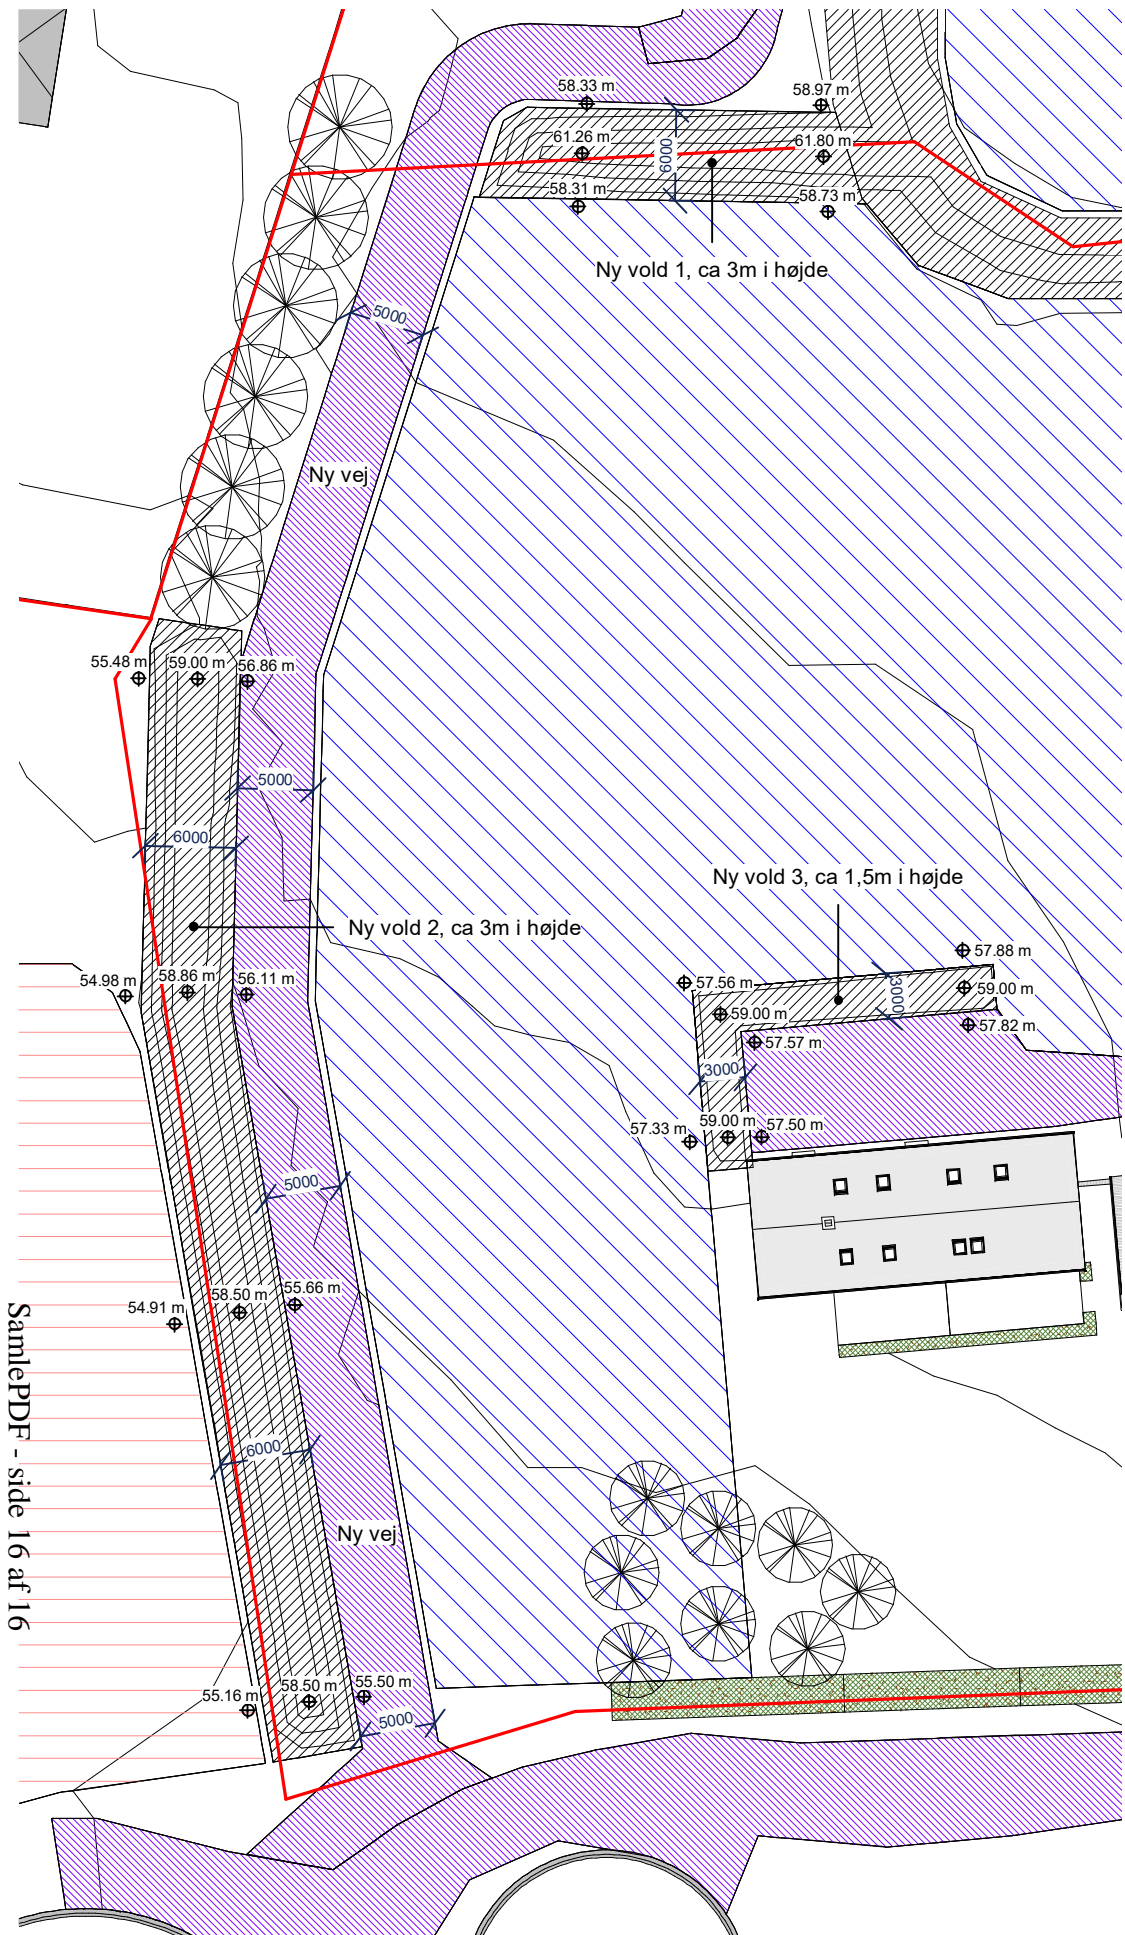


SamlePDF - side 16 af 16


Ny vold 1, 2 og 3  
1 : 500

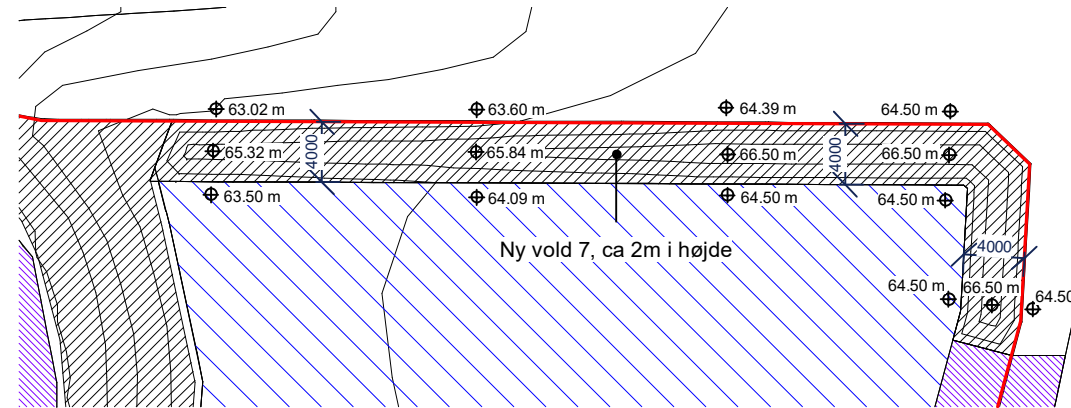

Ny vold 7  
1 : 500

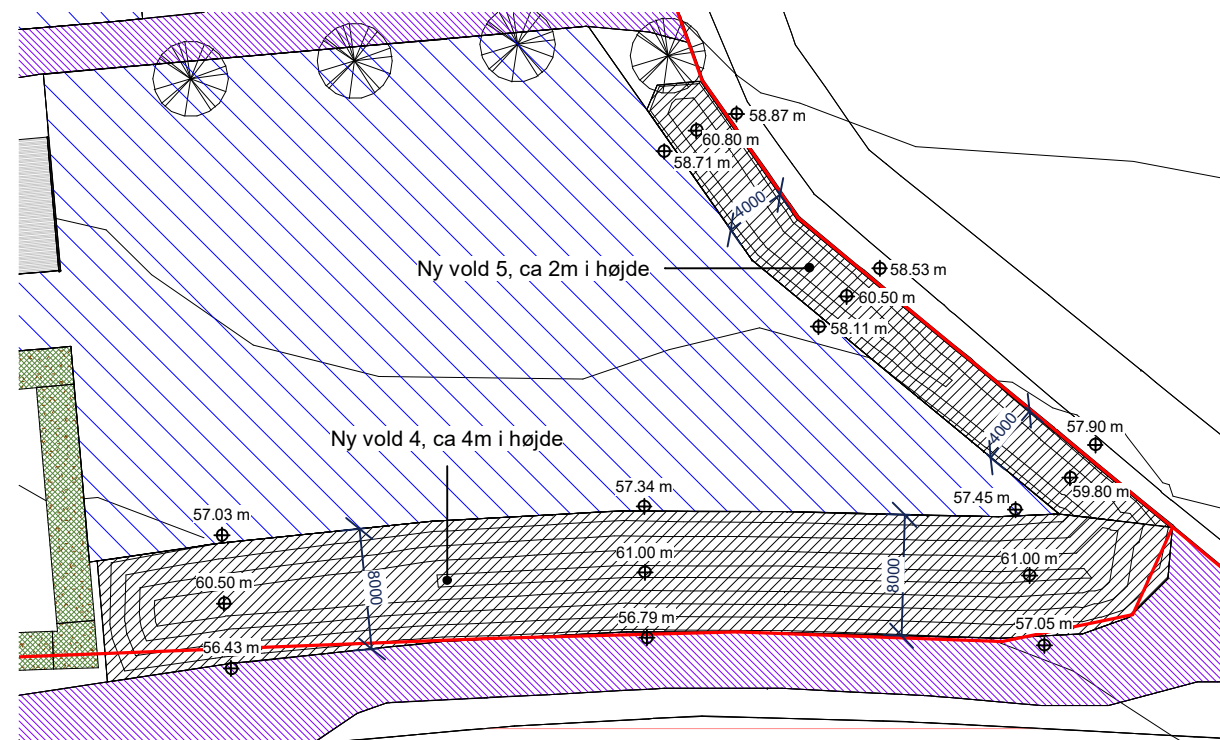

Ny vold 4 og 5  
1 : 500

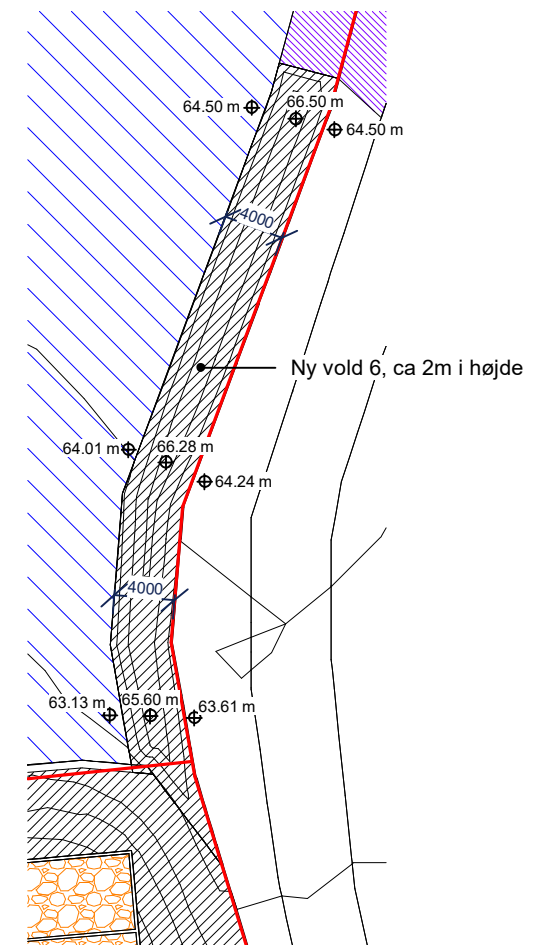

Ny vold 6  
1 : 500