



FACADE MOD ØST, 1:100

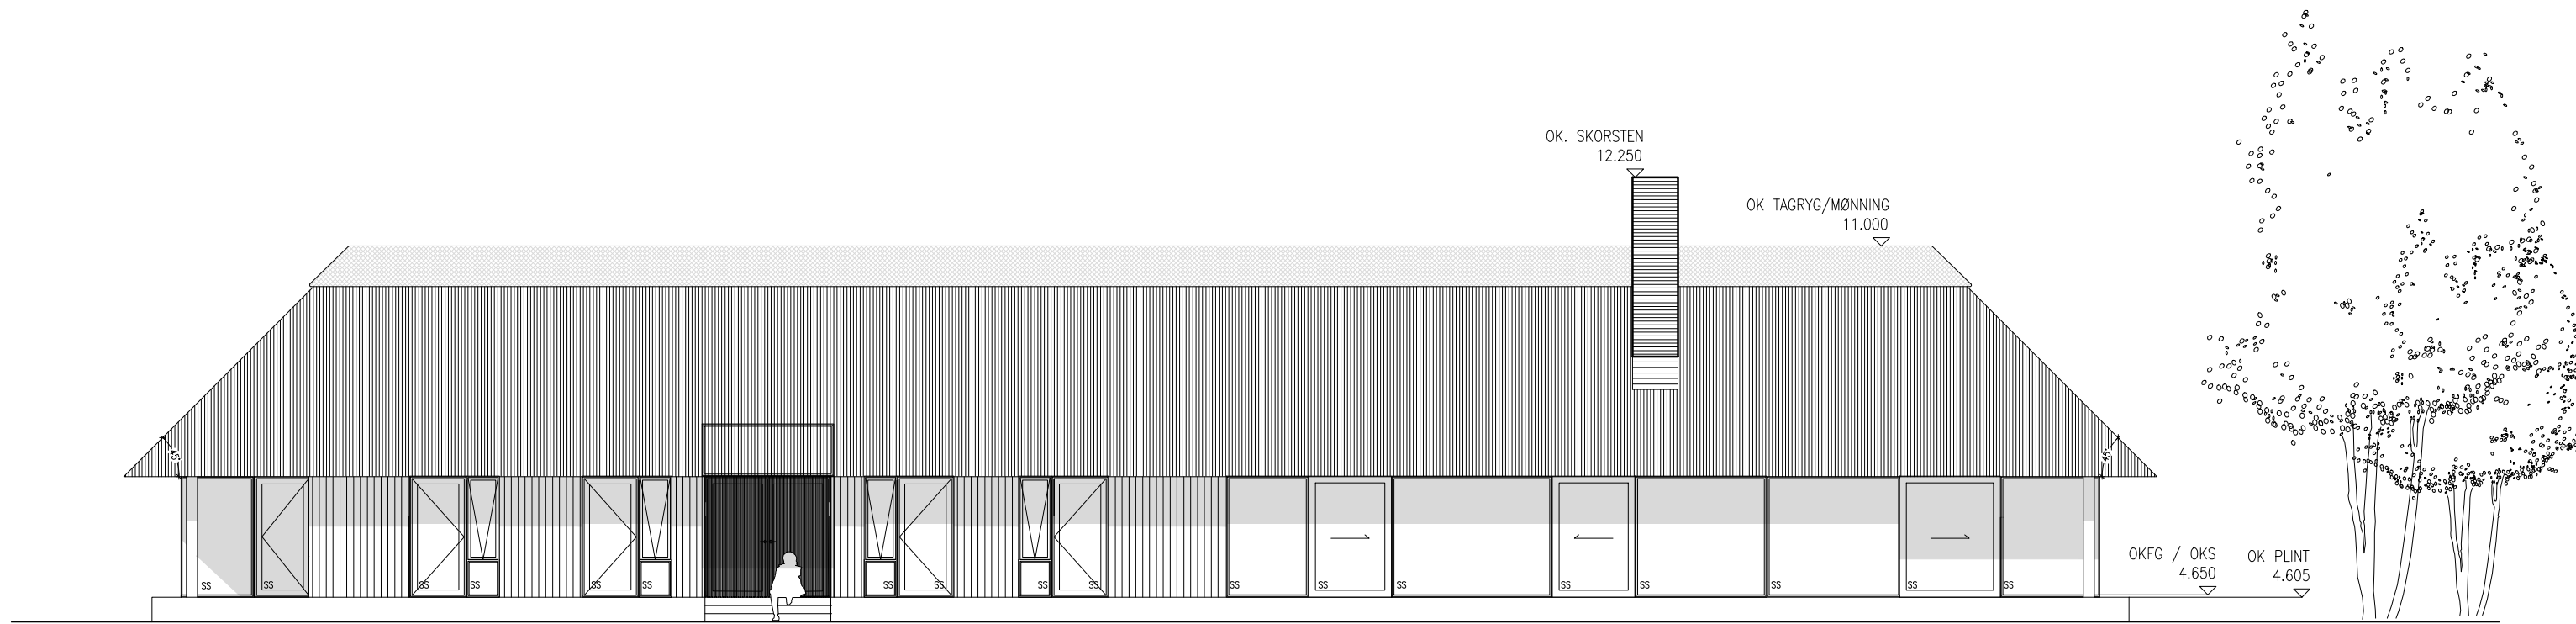


FACADE MOD VEST, 1:100




FACADE MOD SYD, 1:100

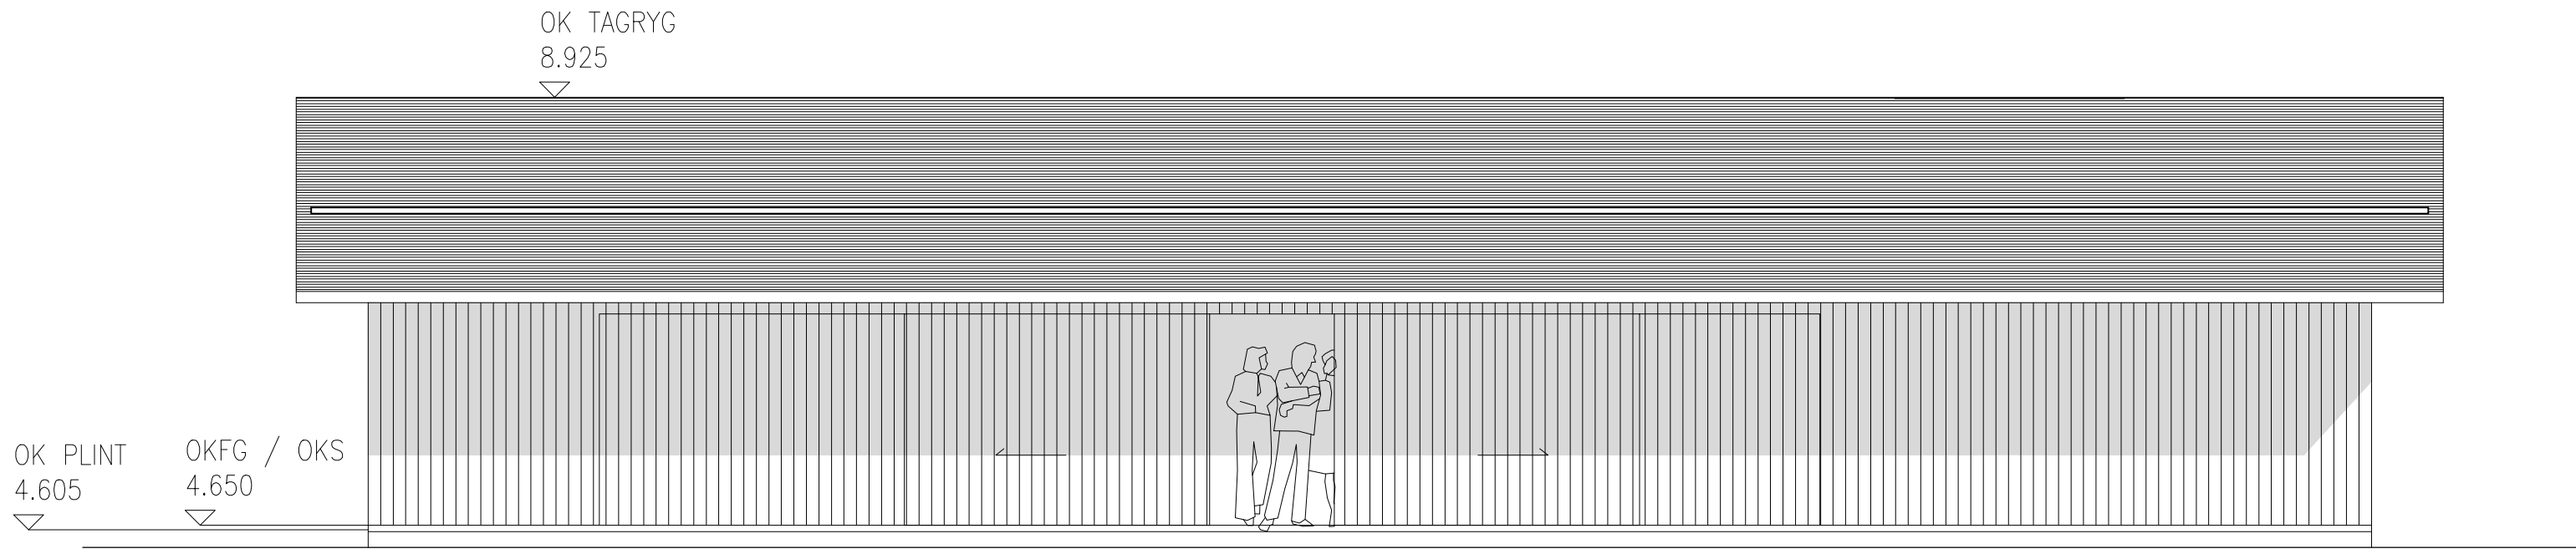

FACADE MOD NORD, 1:100

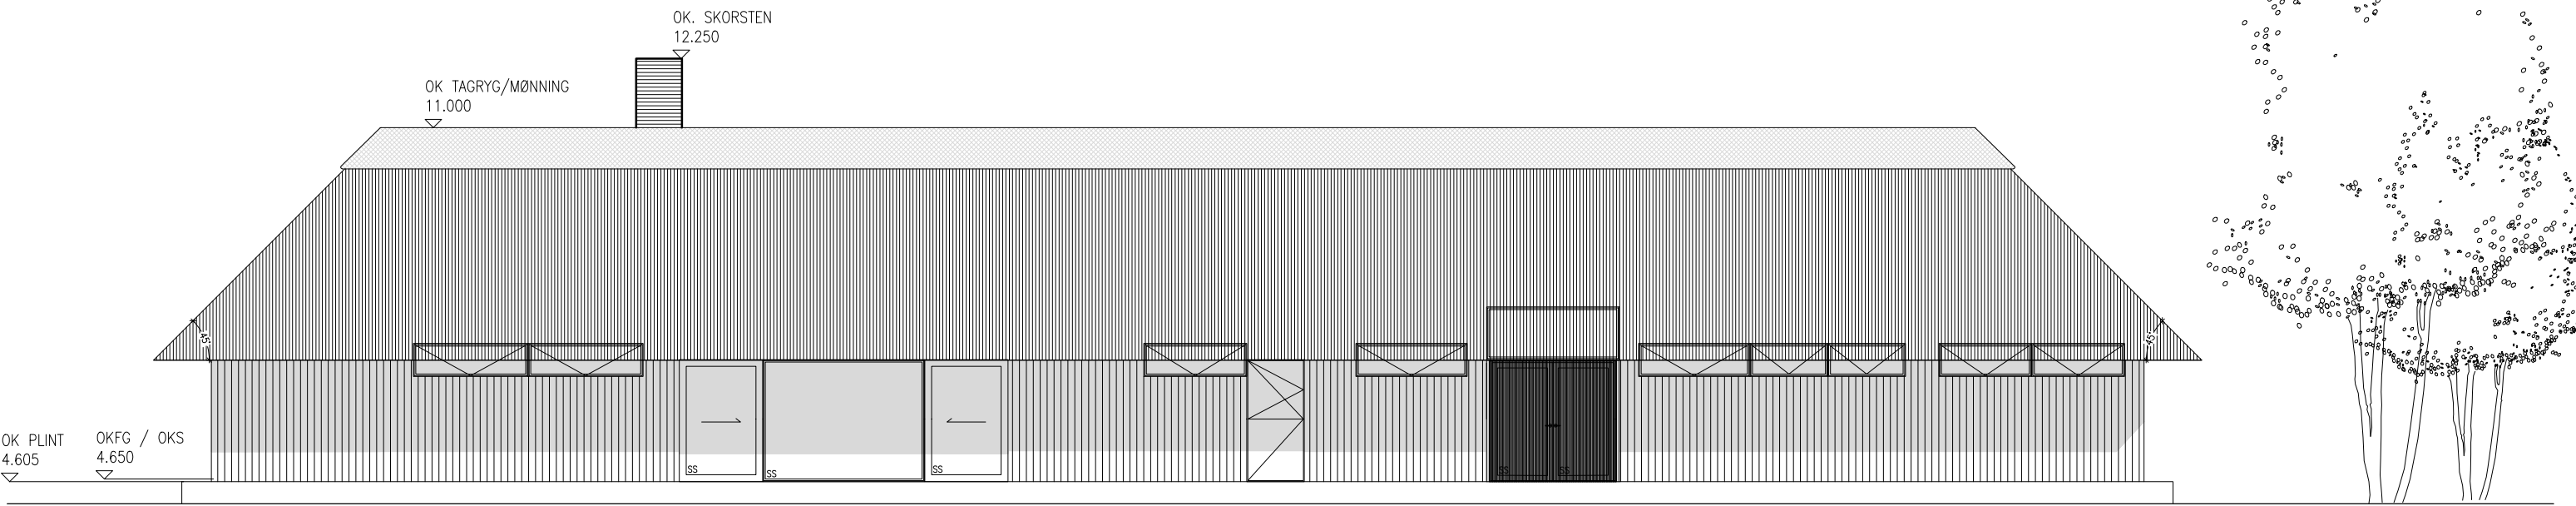

FACADE MOD NORD, 1:100

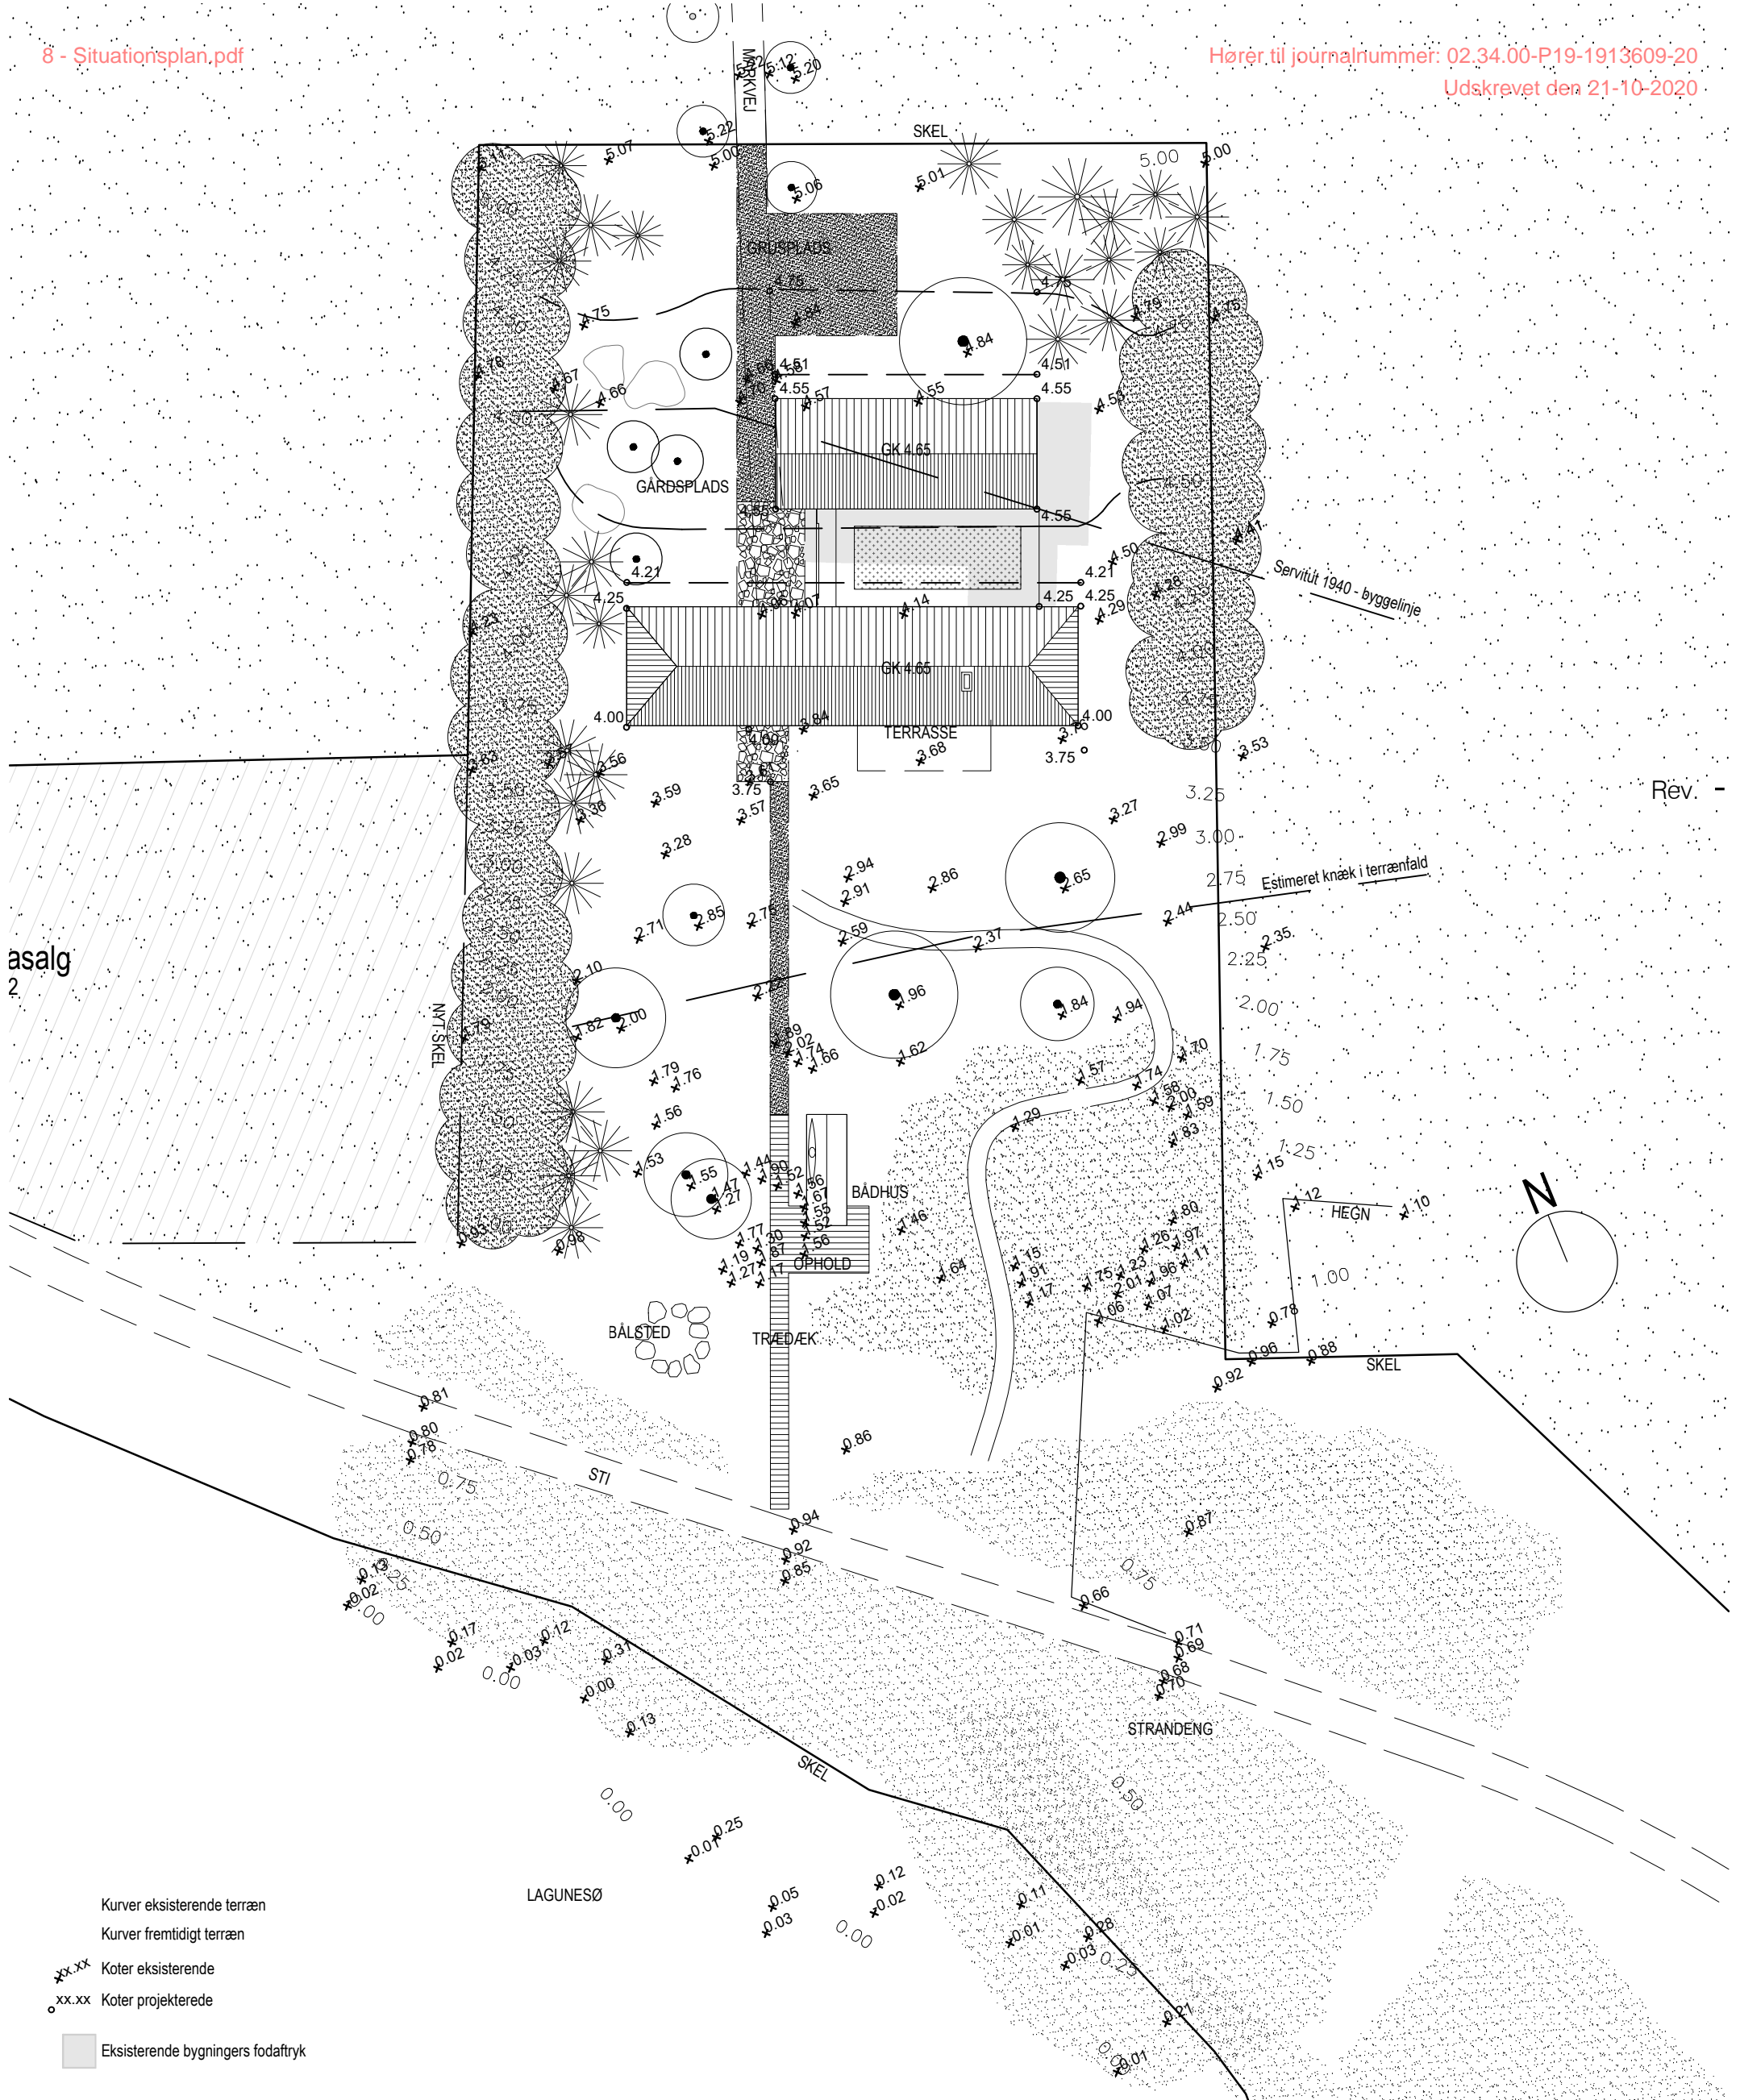

asalg
2

Rev. -

- Kurver eksisterende terræn
- Kurver fremtidigt terræn
- xx.xx Koter eksisterende
- o.xx.xx Koter projekterede
- Eksisterende bygningers fodaftryk

Koter iht. DVR90
Alle mål er angivet i mm
Alle mål skal kontrolleres på stedet, af den udførende entreprenør

Revision	

Hjørnø Fritidshus		Fase	Myndighedsprojekt	Init.	CSJJ
Adresse	Hovedvejen 18, Hjørnø DK- 7130 Juelsminde	Sags. nr	20068	Kontrol	POS
Bygherre	Laura og Johan Uggle	Mål	1:500	Godkendt	POS
Emne	Situationsplan, Fremtidig	Dato	18.05.2020	Tegning	A.1.100.0