


Forslag 1:

4 carporte udbygd i let konstruktion, stålben og med gennemløbige tag.  
Totalhøjde max 2,5 meter.

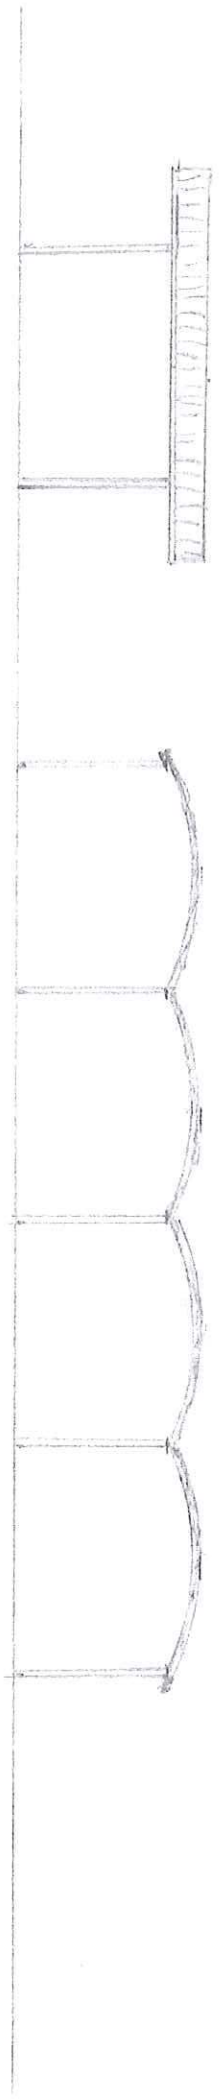

ca. 18100

Bilag til Forslag 1.

