

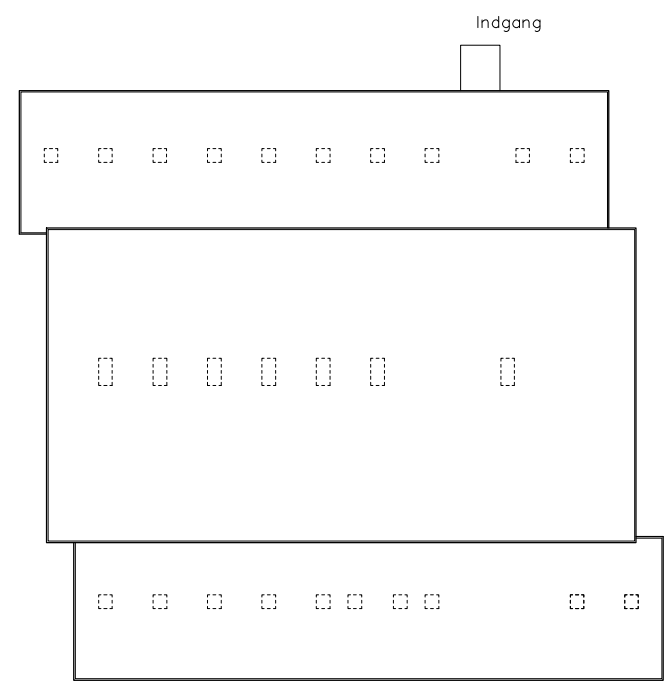
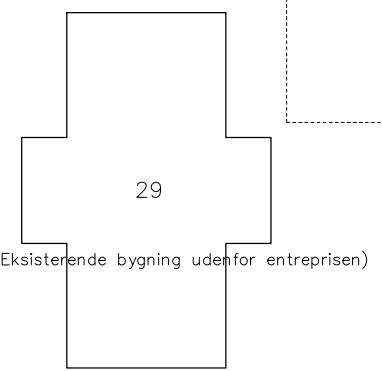
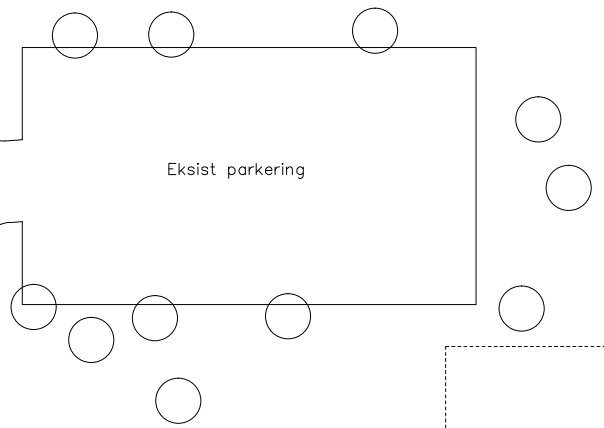
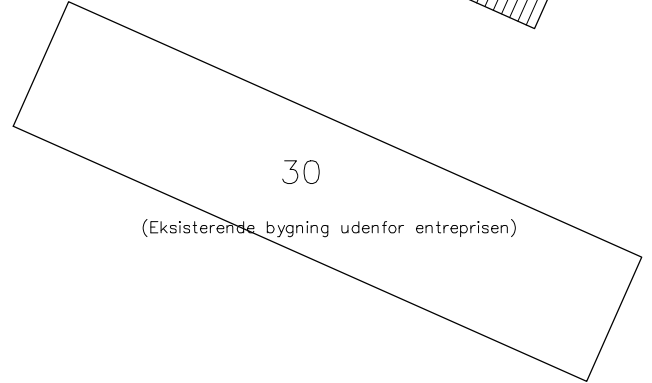
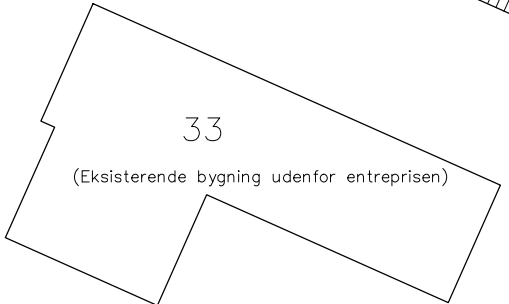


Møgelkærvej

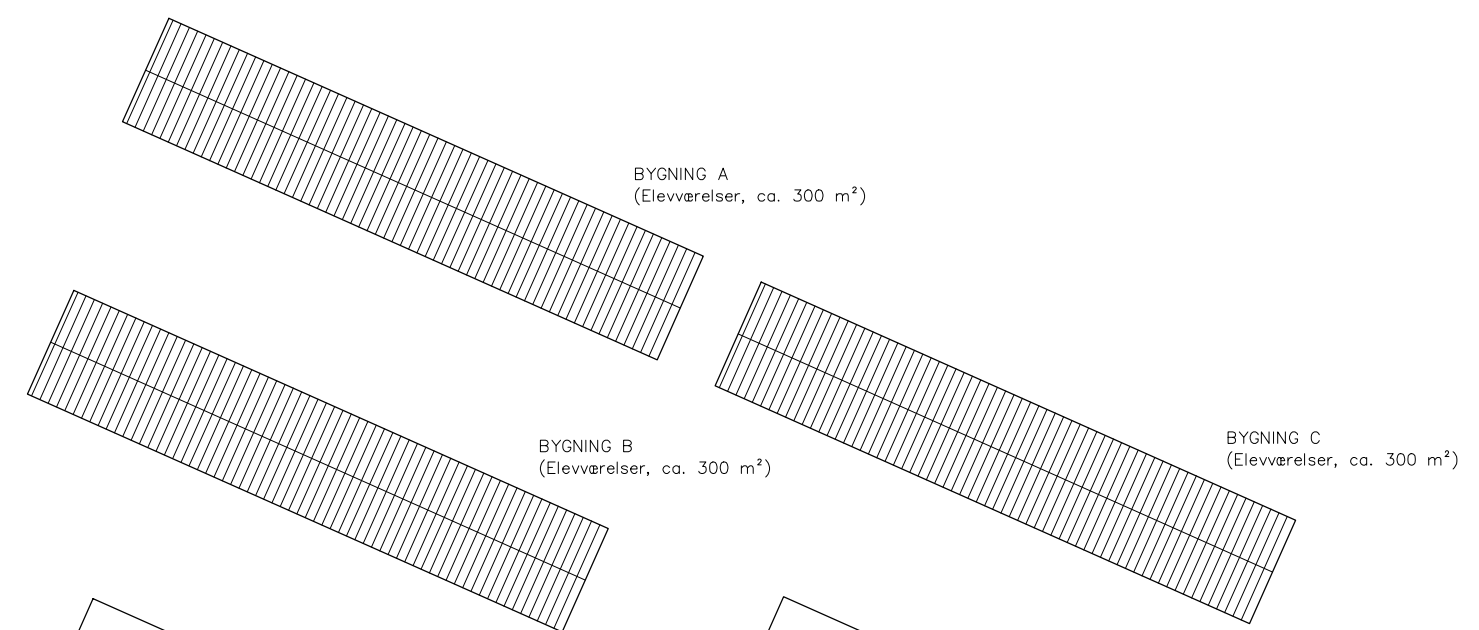



UNDERVISNING
Læringscenter, gruppearb.
Undervisningsrum
Undervisningskonsulenter,
adm., sekretariat
Fysisk træning, omkl. mv.
(ca. 1.500 m²)

UDKAST


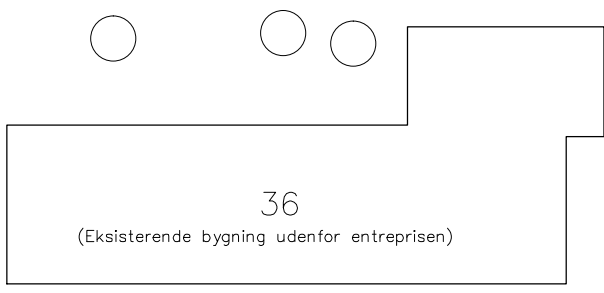


00
Permanent UCM
Oversigtsplan
1: 500
15.9.2019


Hosliggende skitser er udelukkende vejledende grundlag for programmering, byggeteknisk afklaring samt myndighedsbehandling. Se forudsætninger i beslutningsnotat 4.9.2019.

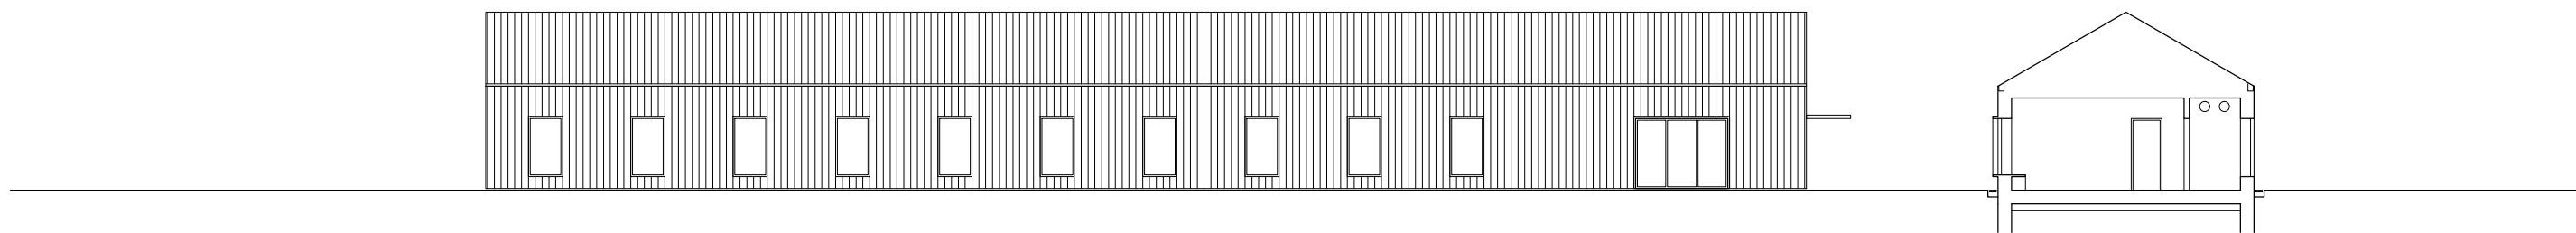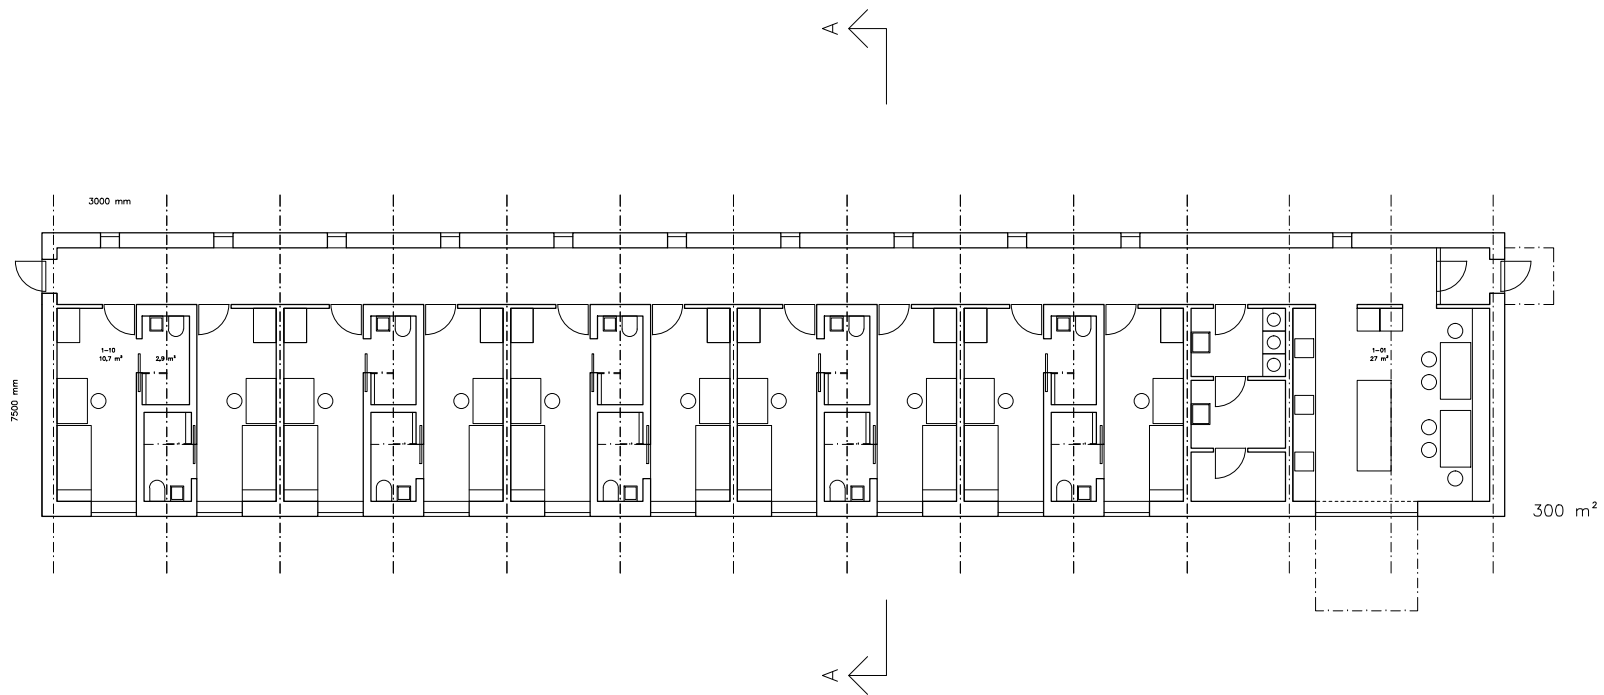



UDKAST

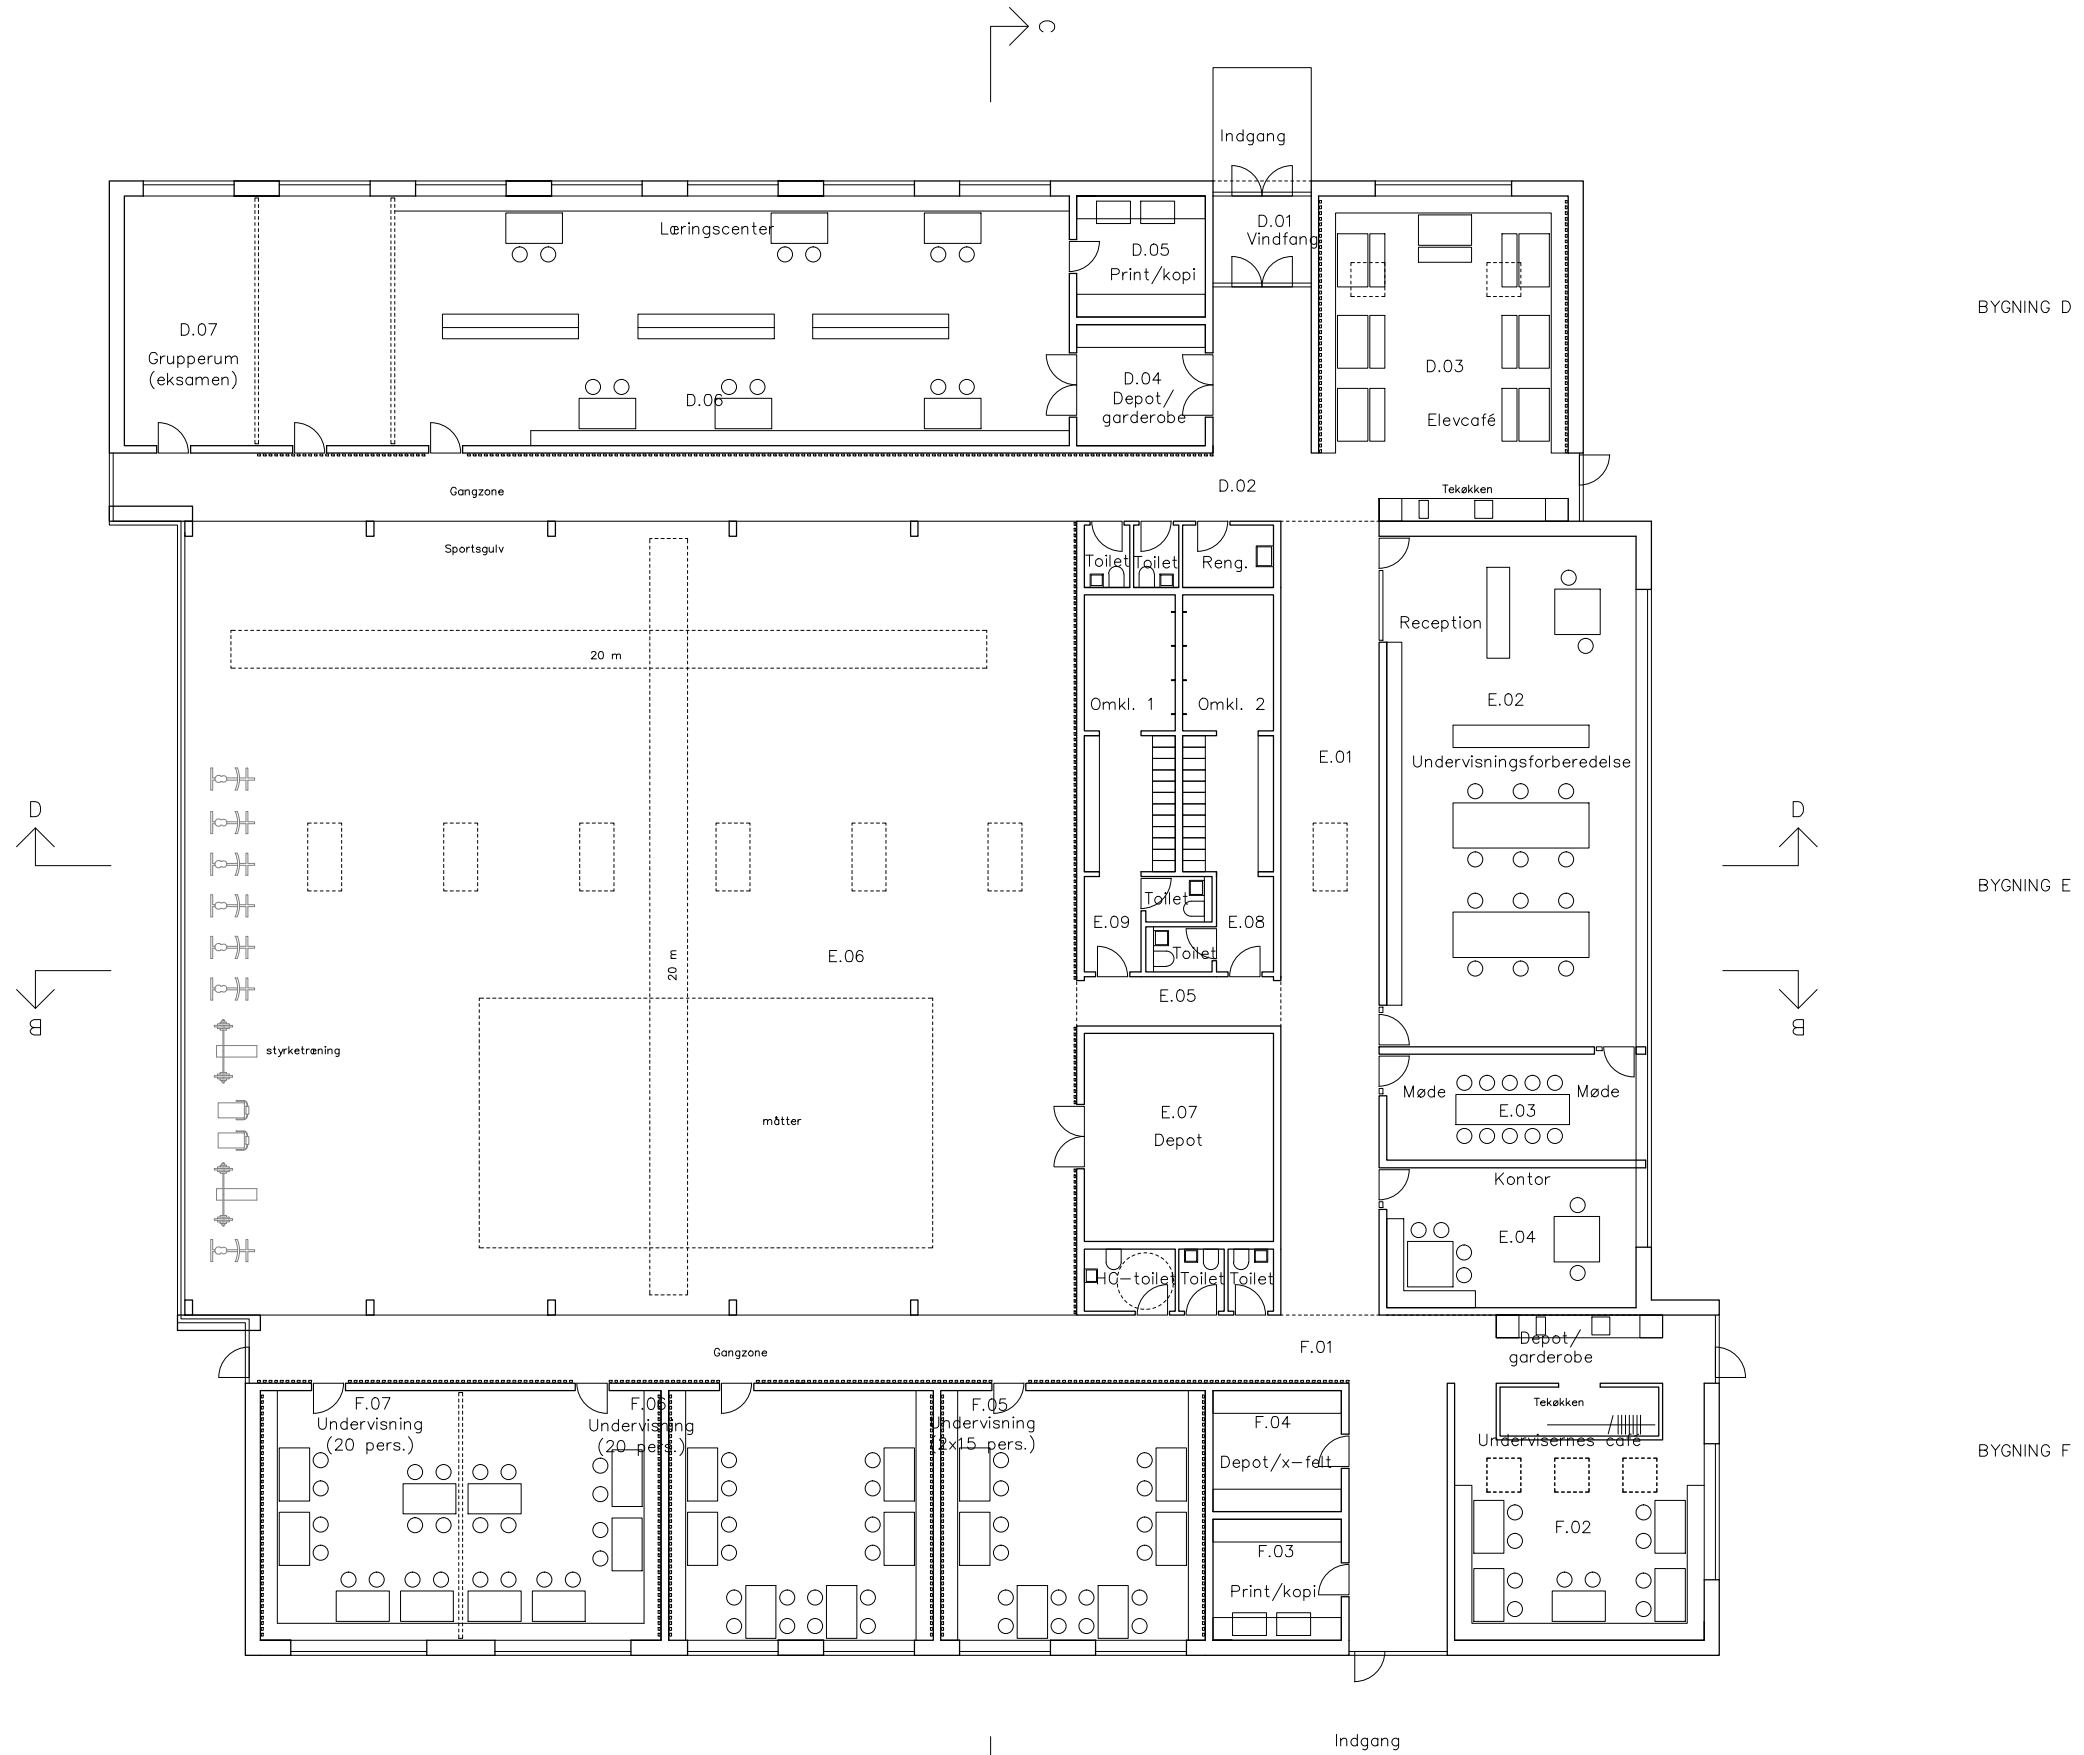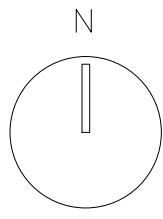



UDKAST

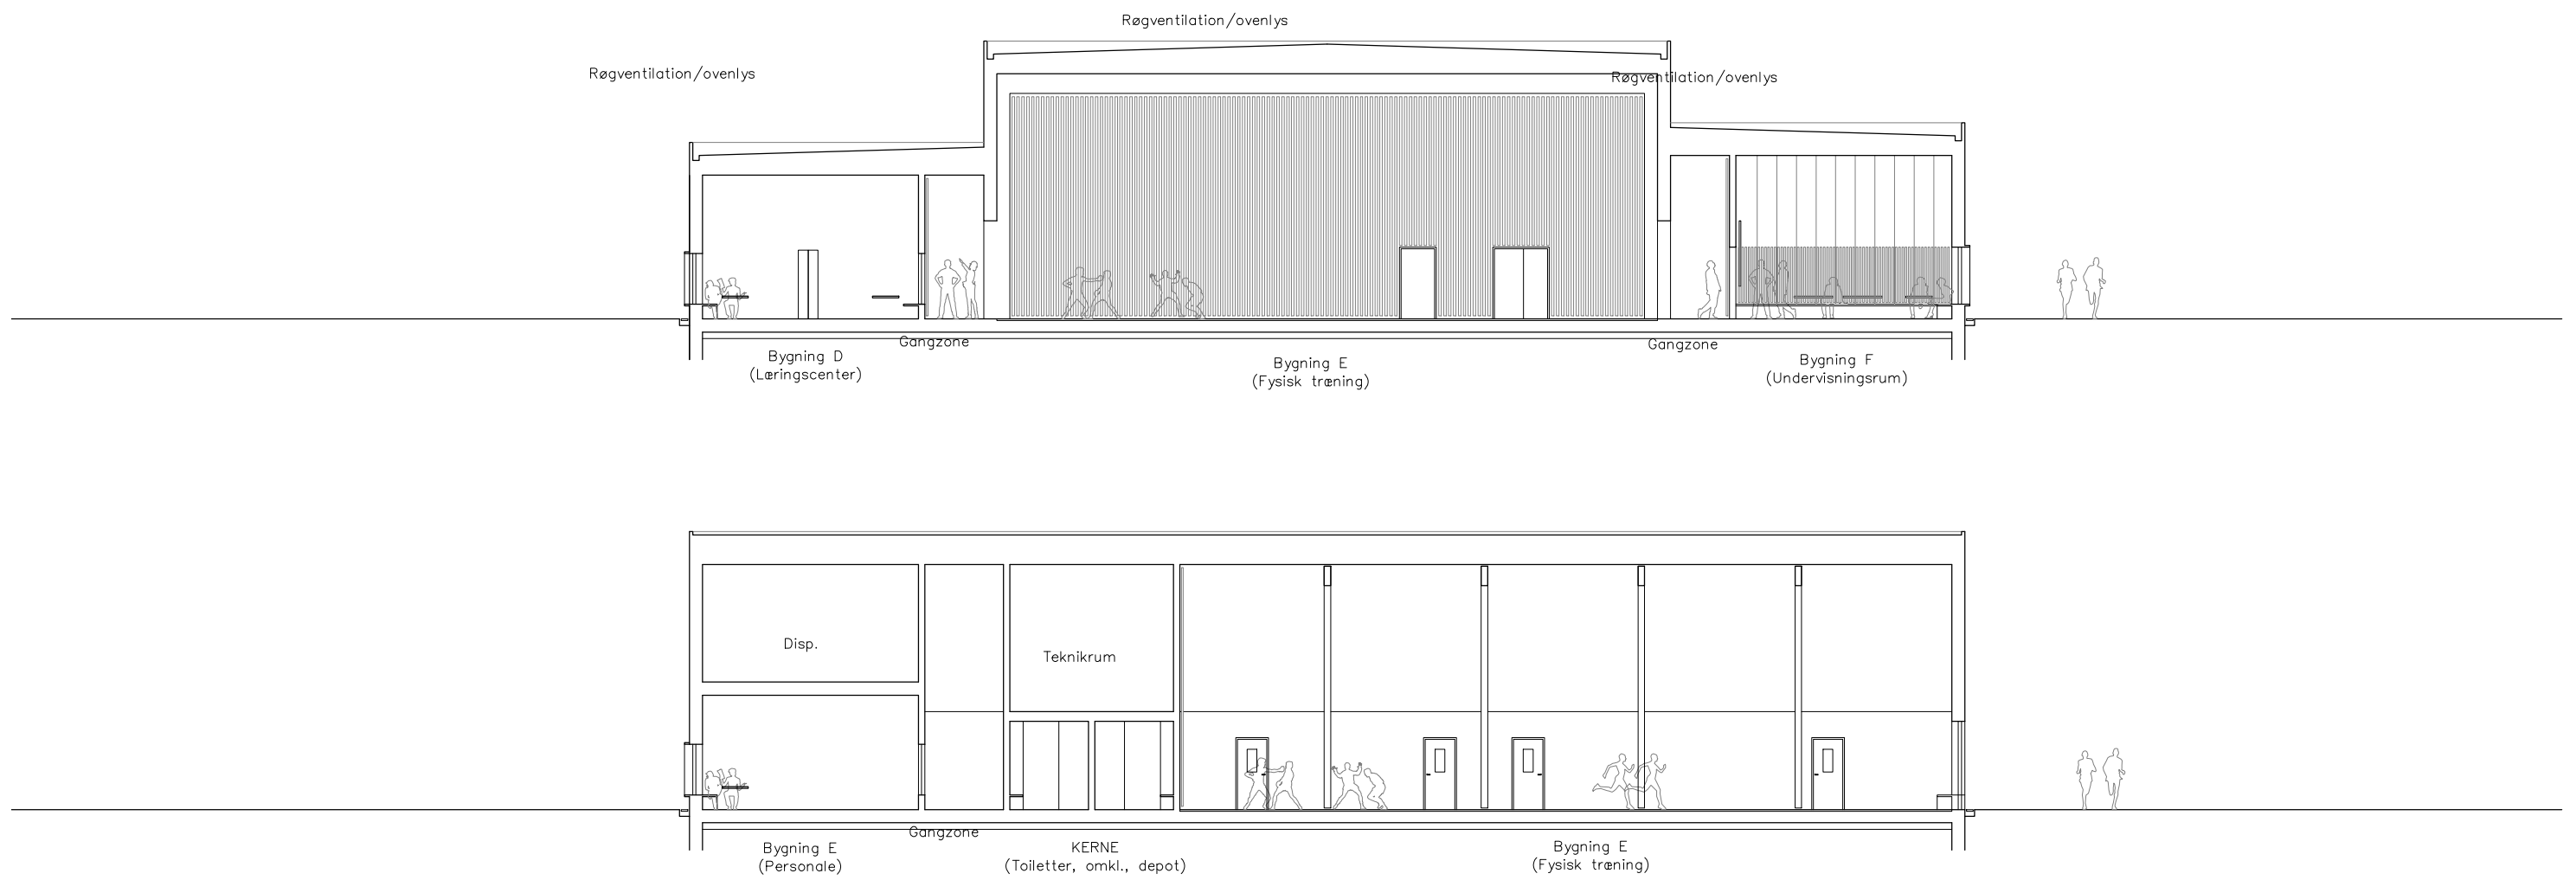


UDKAST

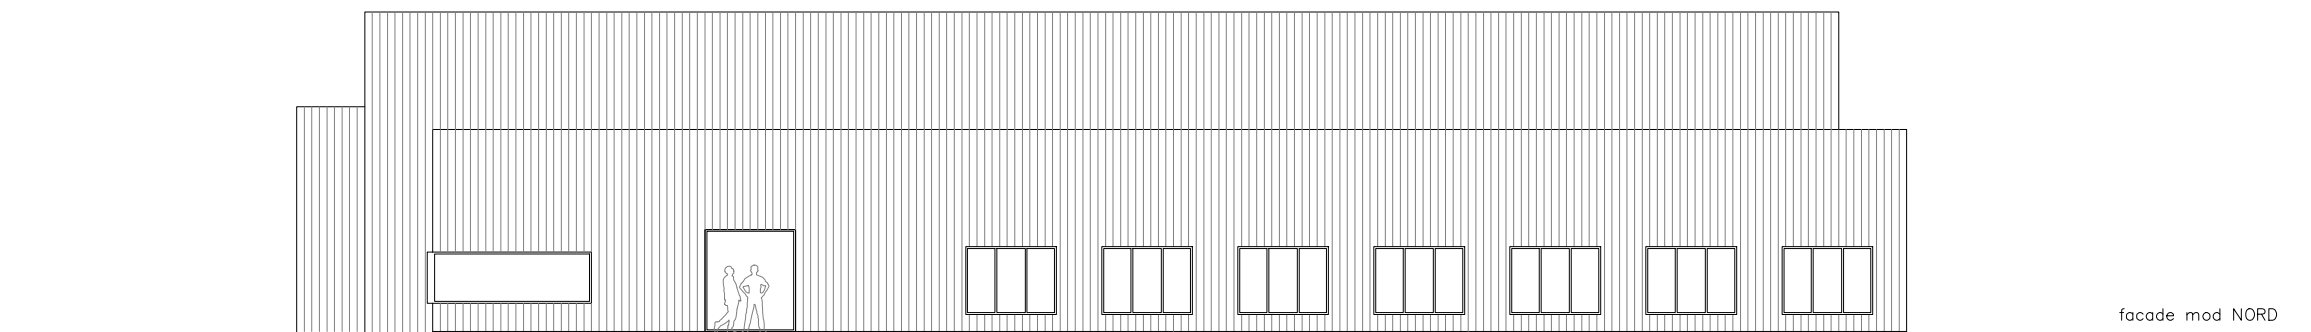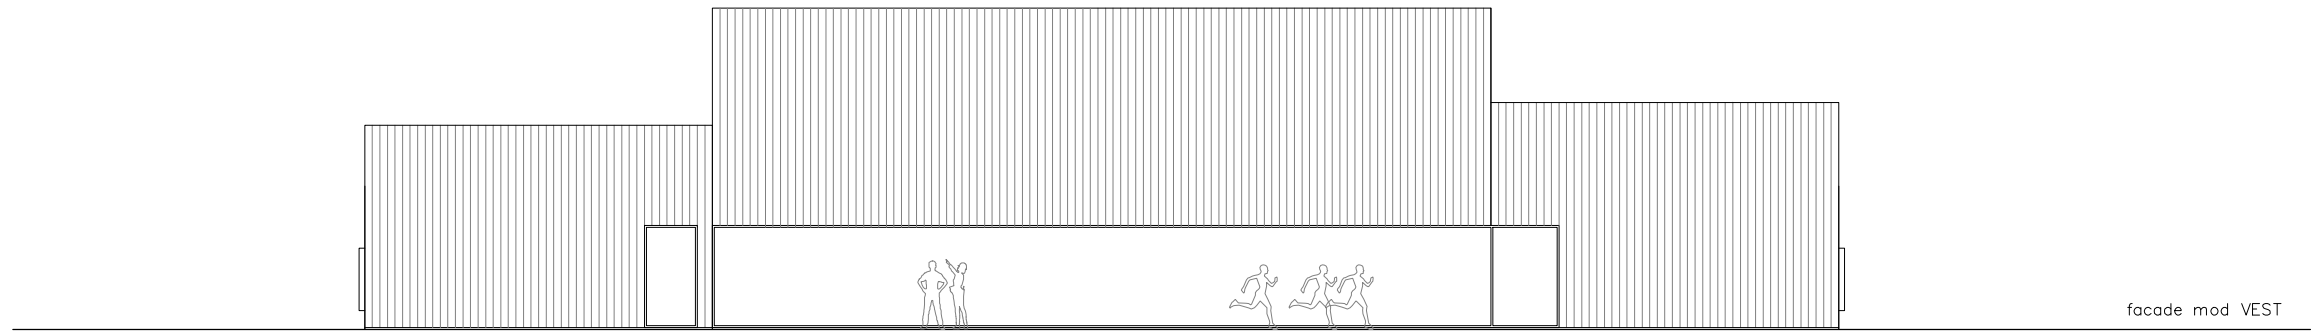

UDKAST

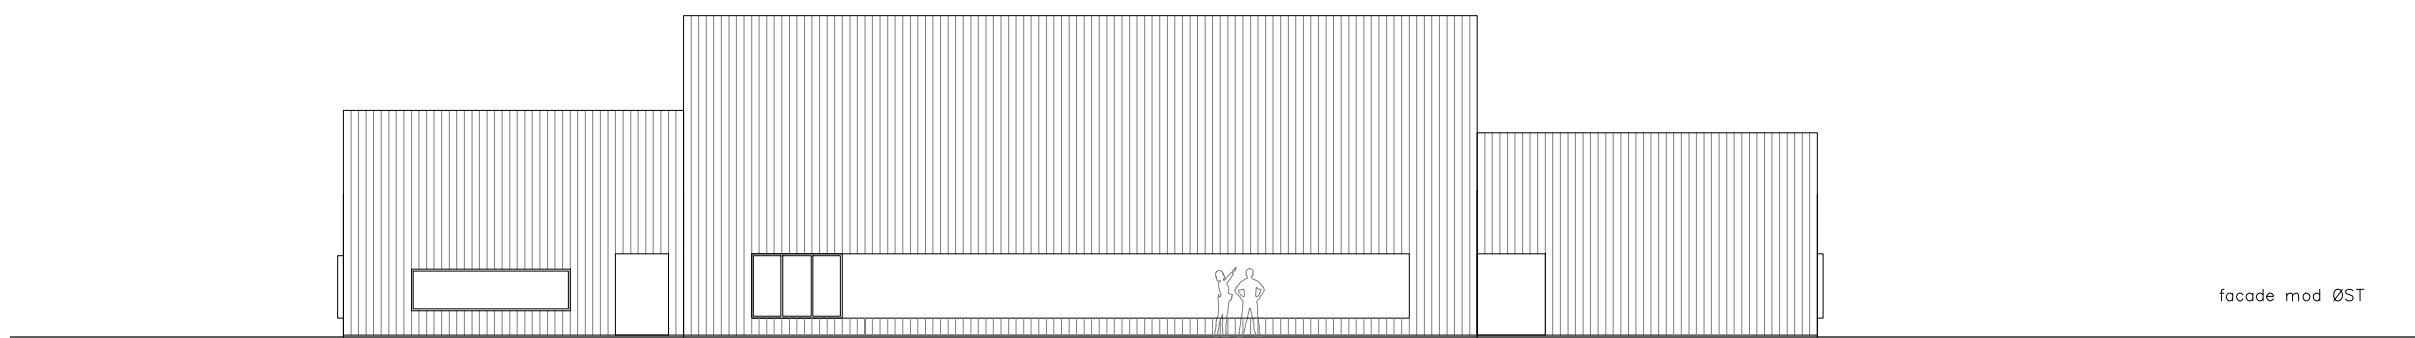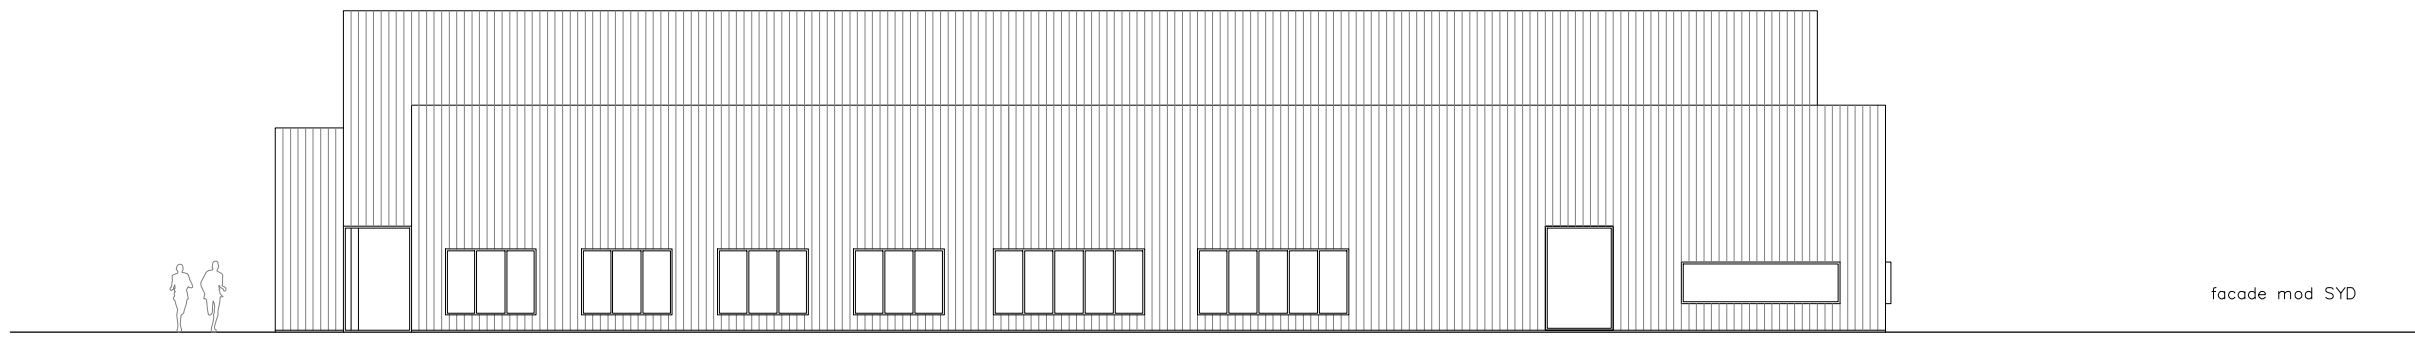

UDKAST

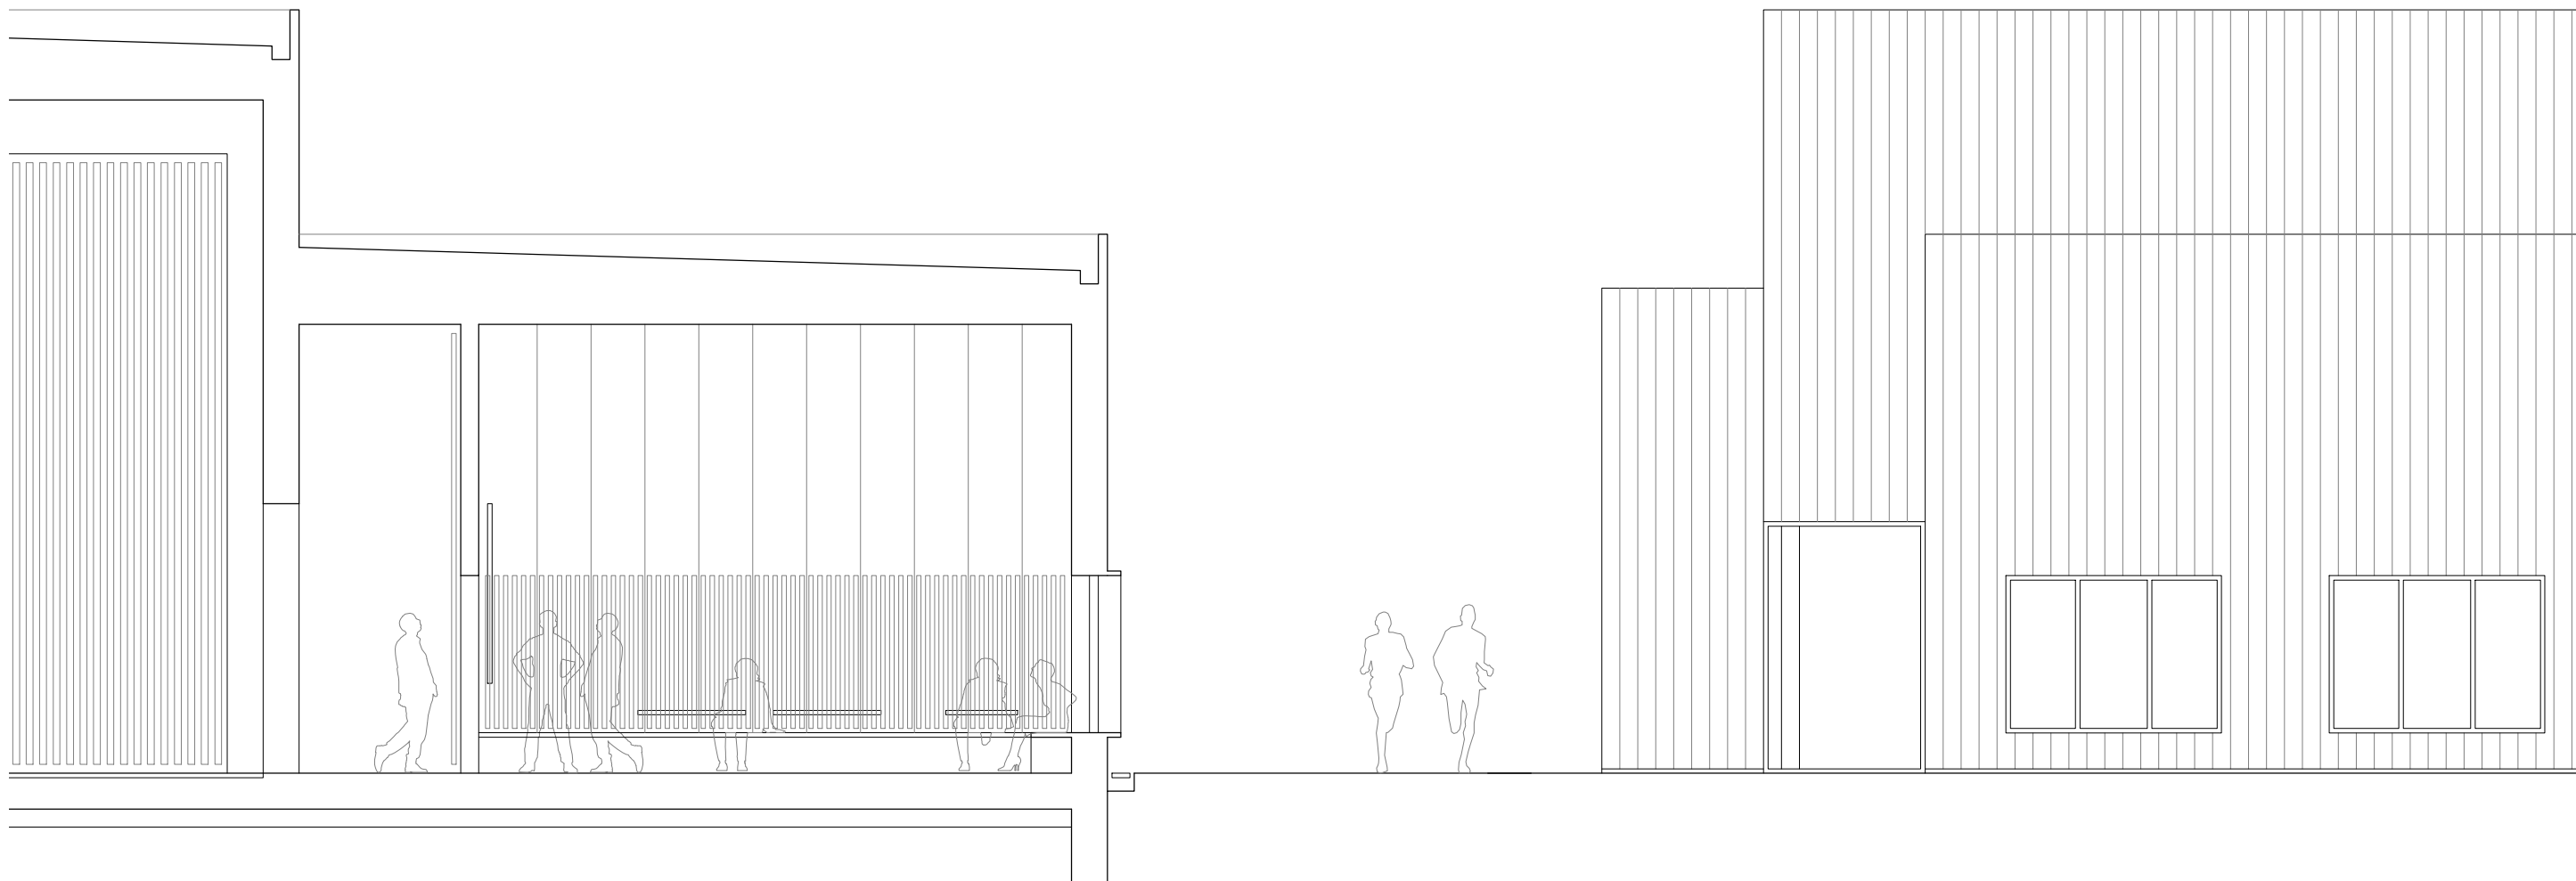

UDKAST