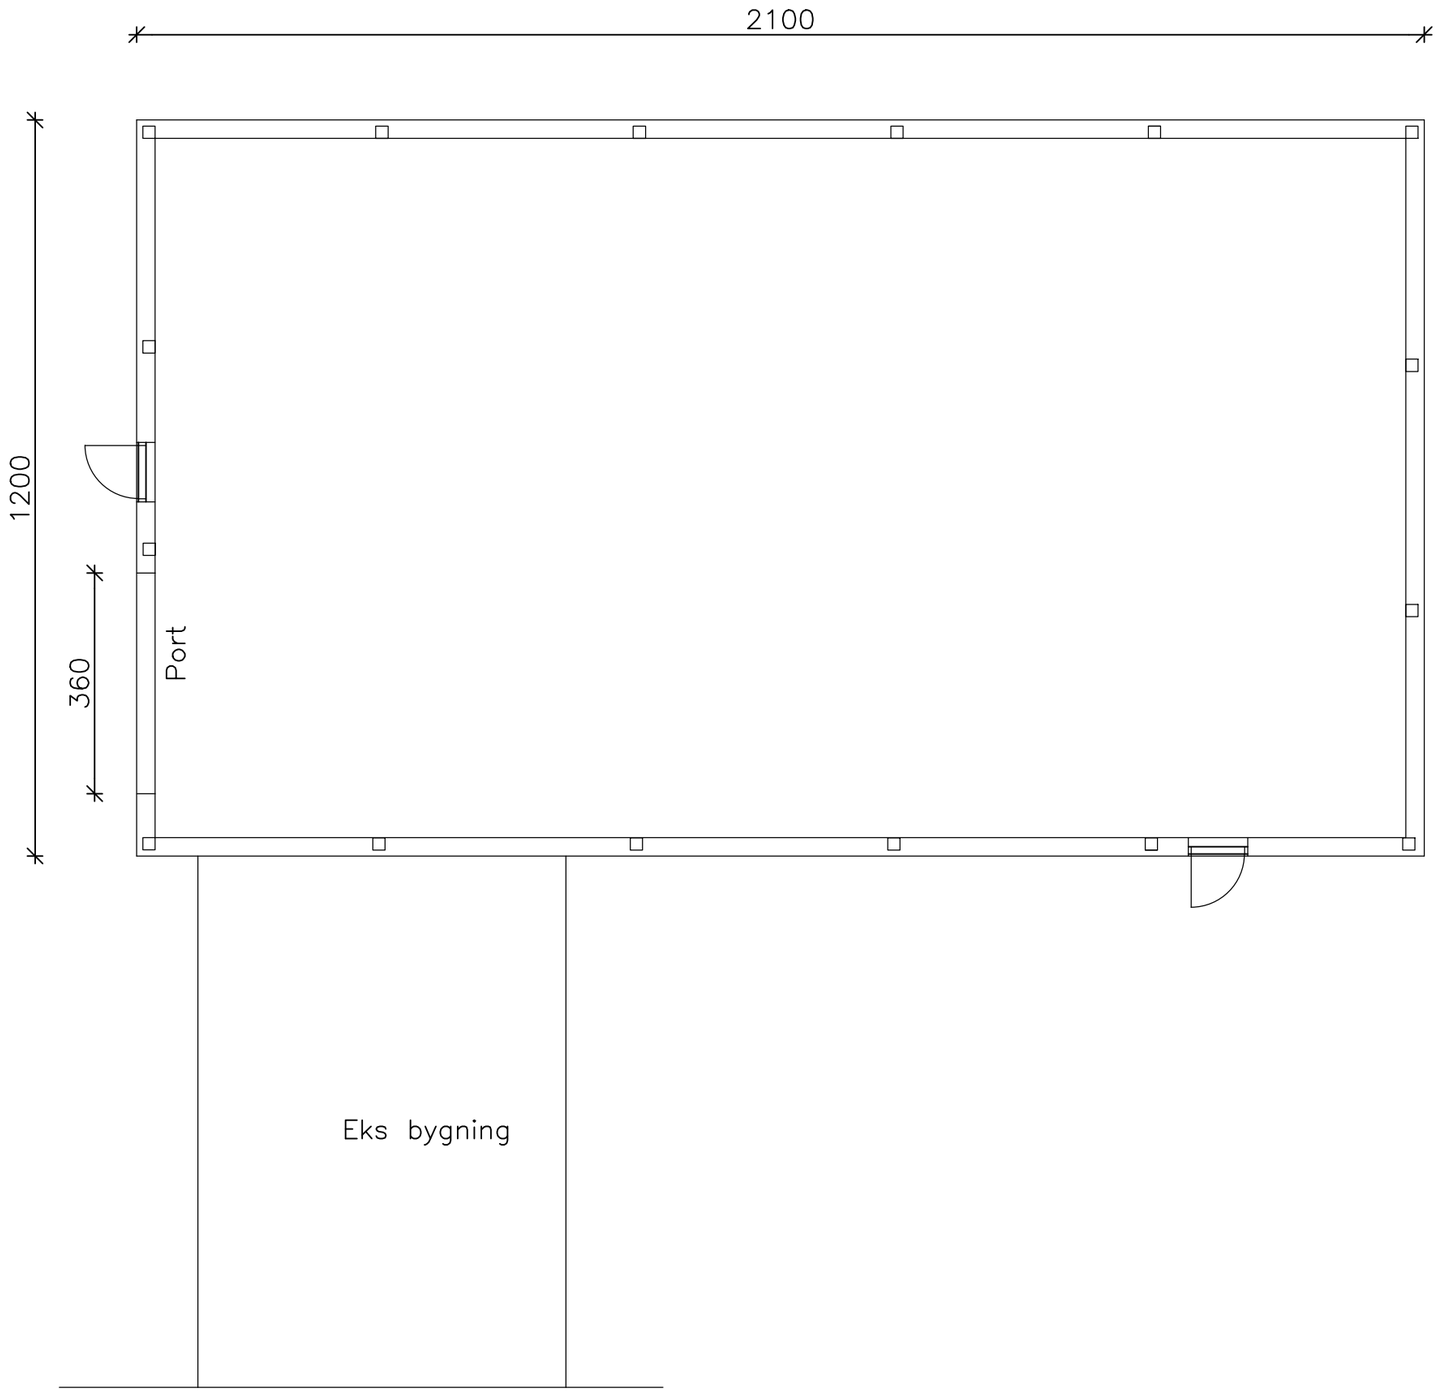

Fundamenter føres til bæredygtig bund, dog min. 90 cm. under terræn.

Betonstyrke 16 Mpa, der må ikke være fundablokke i punktfundamenter.

Ankerjern afsættes til midt plade.

Armering 2 stk. K12 i top og bund.

Sokkel sænkes 20 cm. i port.

2 stk ø12 trækbånd.

kjell nielsen a/s
Spettrupvej 7a, 8722 Hedensted Tlf.75890977–Fax.76740880

David Nielsen
Ribevej 12
8723 Løsning
Tlf.:
Mobil: 40187134
Maskinhus – skitse.

Mål	Dato	Sign.	Sags.nr.
1:100.	01.07.19	al	Tg.nr. 1s

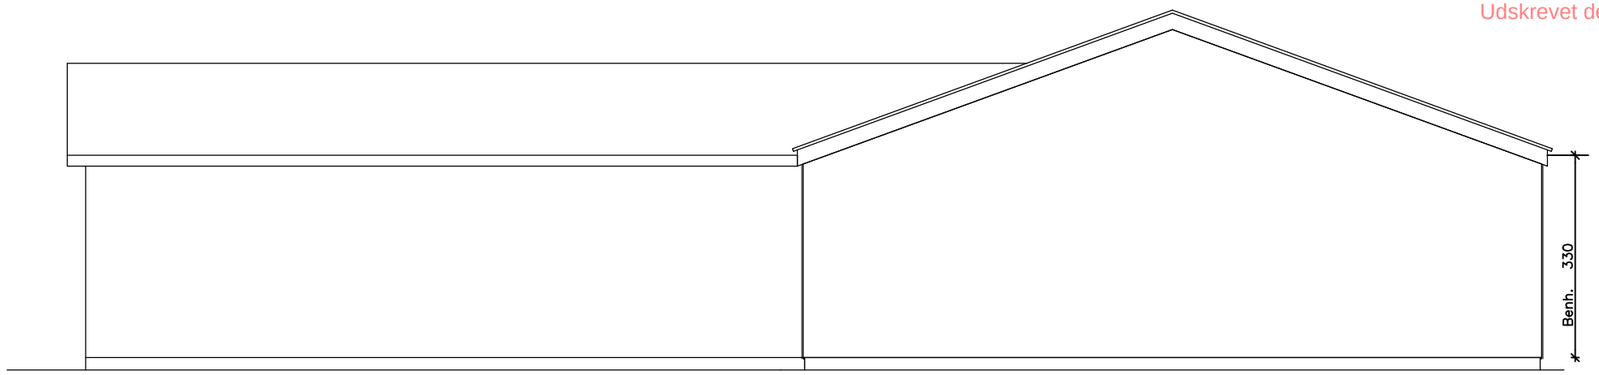

Facade Nord

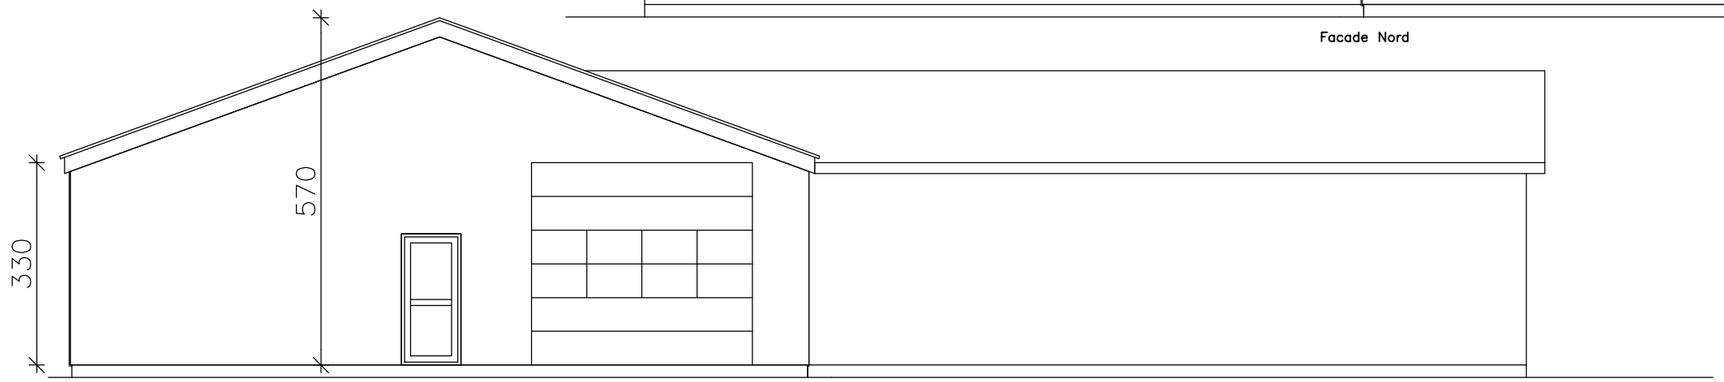

Facade Syd

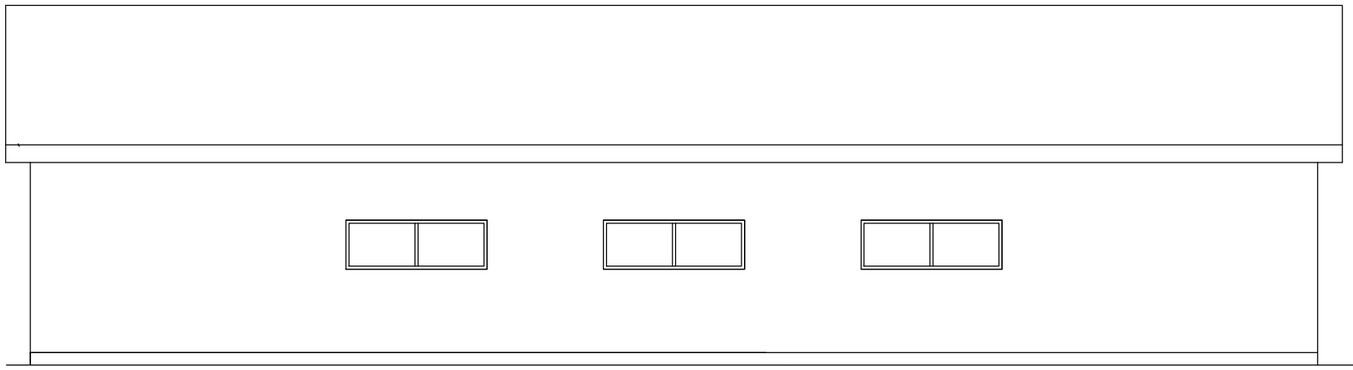

Facade Vest

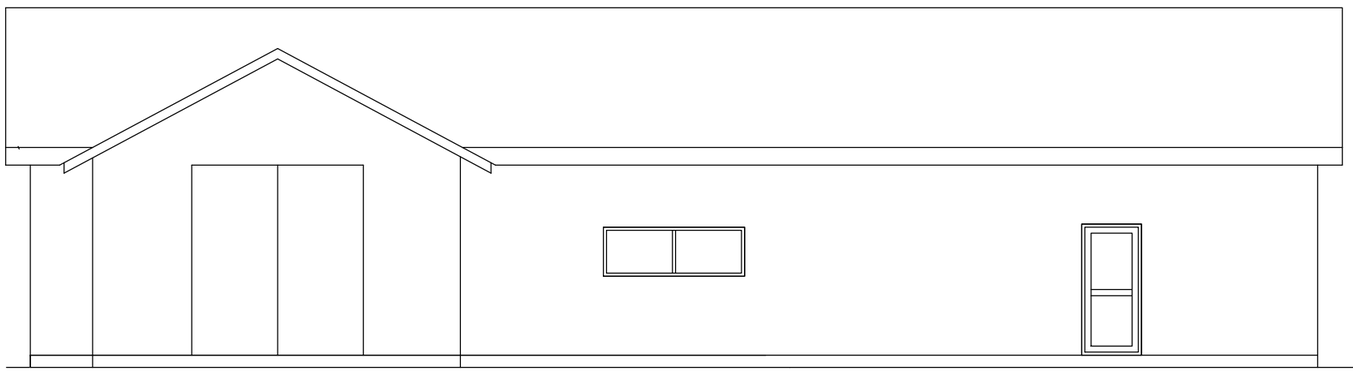

Facade Øst

kjell nielsen a/s
Spettrupvej 7a, 8722 Hedensted Tlf.75890977–Fax.76740880

David Nielsen
Ribevej 12
8723 Løsning
Tlf.:
Mobil: 40187134

Maskinhus – Facader

Mål	Dato	Sign.	Sags.nr.
1:100.	01.07.19	al	Tg.nr. 1s

Skel

1: Beboelse
2: Udhus
3: Udhus
4: Drivhus
5: Ny Hal

Nord

Faskine

2100

1000

1200

1

5

Ny Hal 245 m2

Skel

Faskine

2

3

4

Skel

kjell nielsen a/s			
Spettrupvej 7a, 8722 Hedensted Tlf.75890977–Fax.76740880			
David Nielsen Ribevej 8723 Løsning Situationsplan.		Tlf.: 40187134 Mobil:	
Mål 1:200	Dato 03.07.2019.	Sign. al	Sags.nr. 187134 Tg.nr. 1s187134