

Nøgletal


Samlet grundareal: 212.722 m²

Samlet bebyggelse (etagemeter): 130.648

Heraf overdækninger: 103.226 m²


Bebyggelsesprocent, samlet: 61,4 %

Bebyggelsesprocent, ekskl. overdækninger: 12,9 %

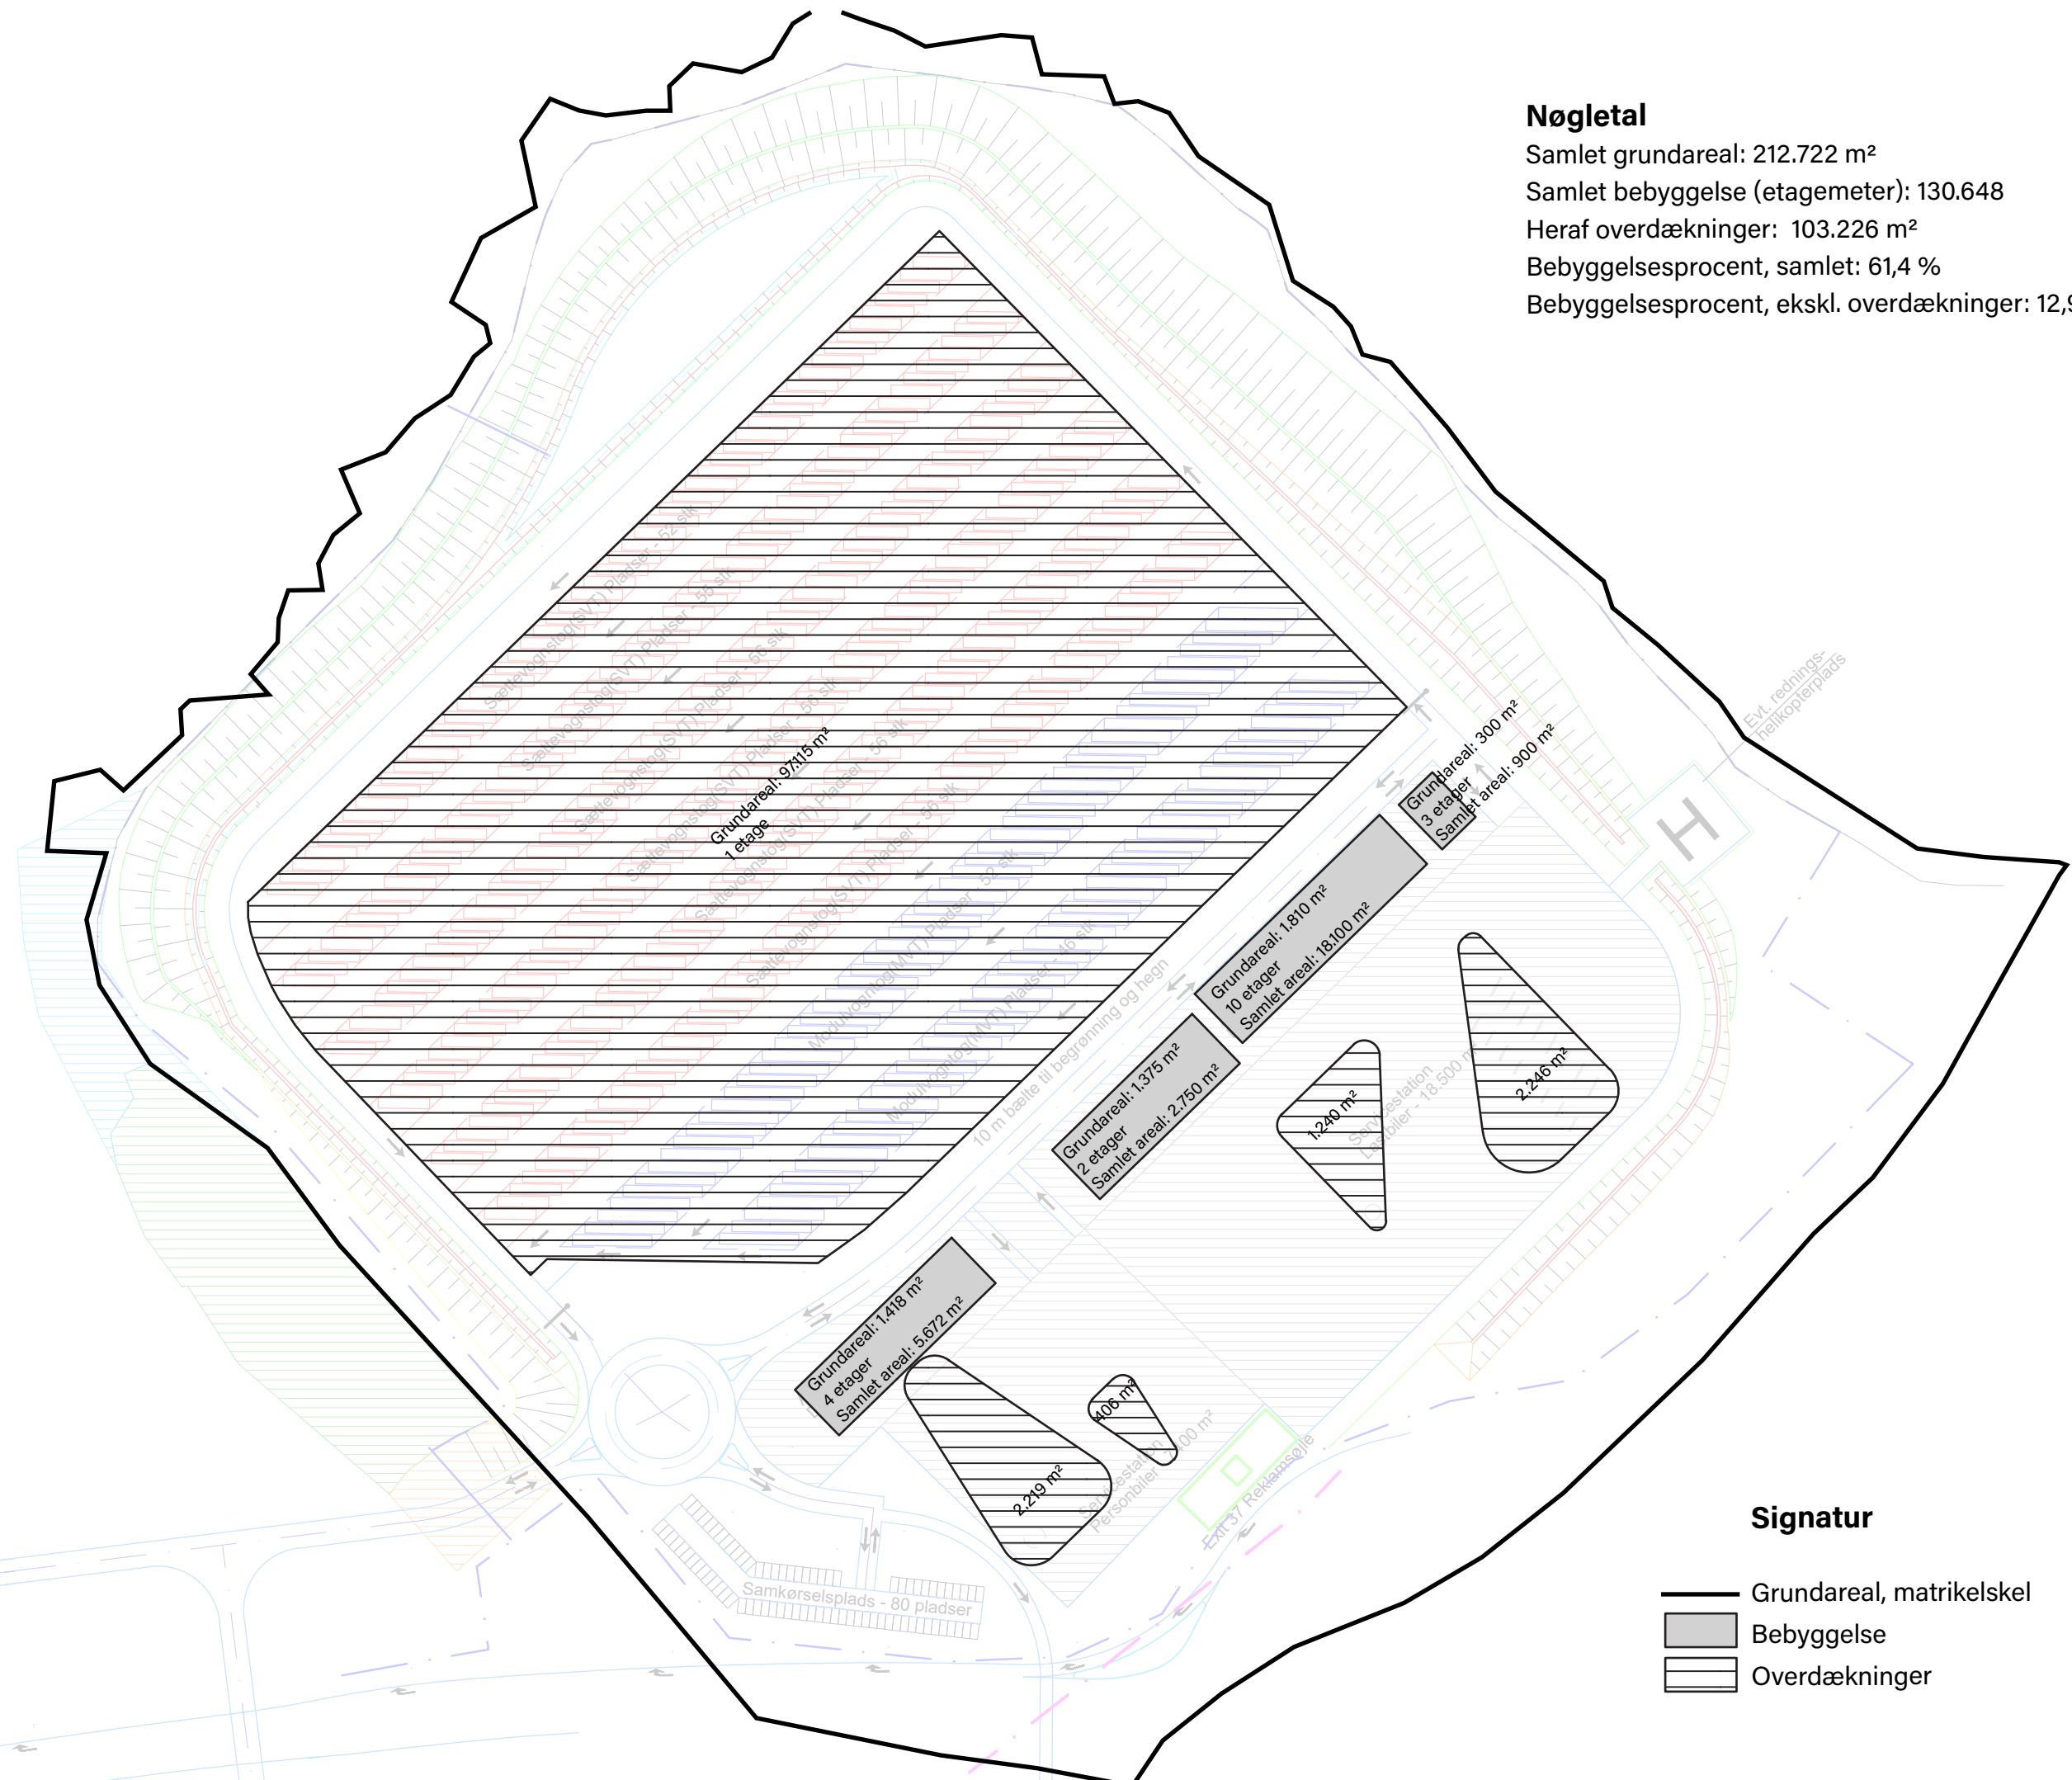

Signatur

- Grundareal, matrikelskel
- Bebyggelse
- ▨ Overdækninger

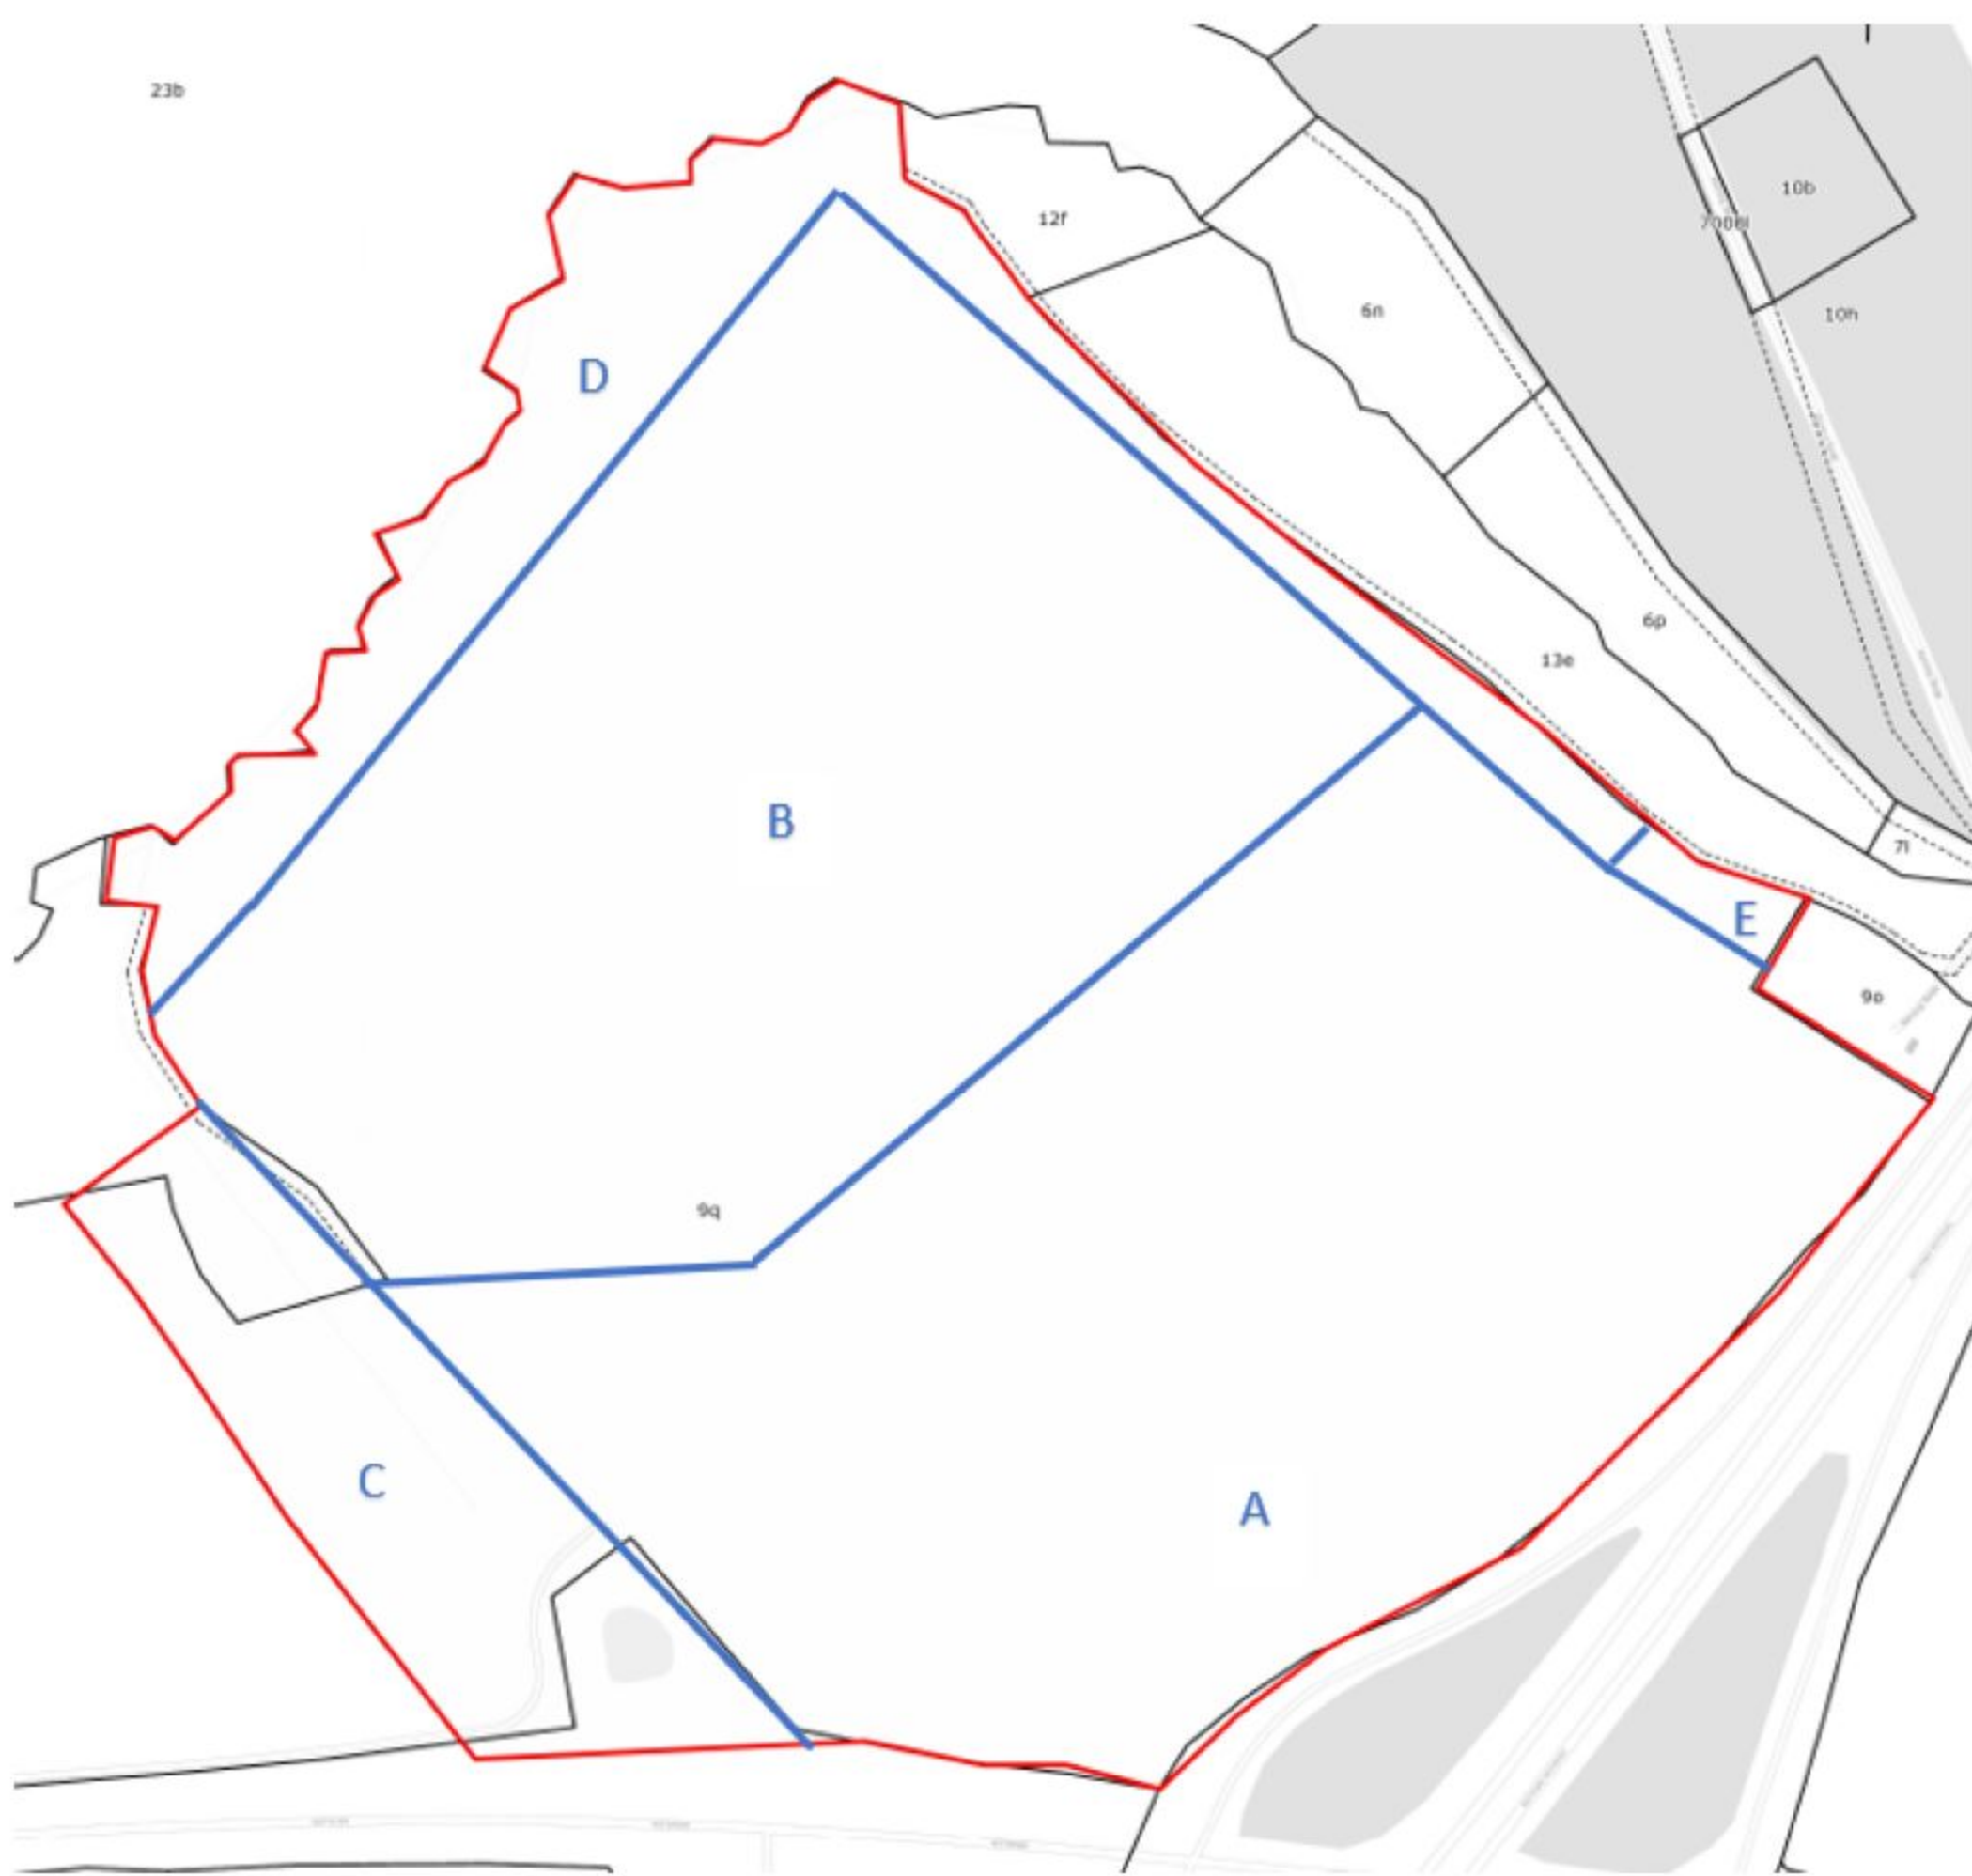

Lokalplangrænse ses med rød markering, delområder ses med blå markering og bogstav og matrikler ses med sort markering.