


Note
 Ubenævnte mål er i m
 Koter er angivet i forhold til DVR90

Henvisning
 Tegn. 200 - Principsnit, Mole

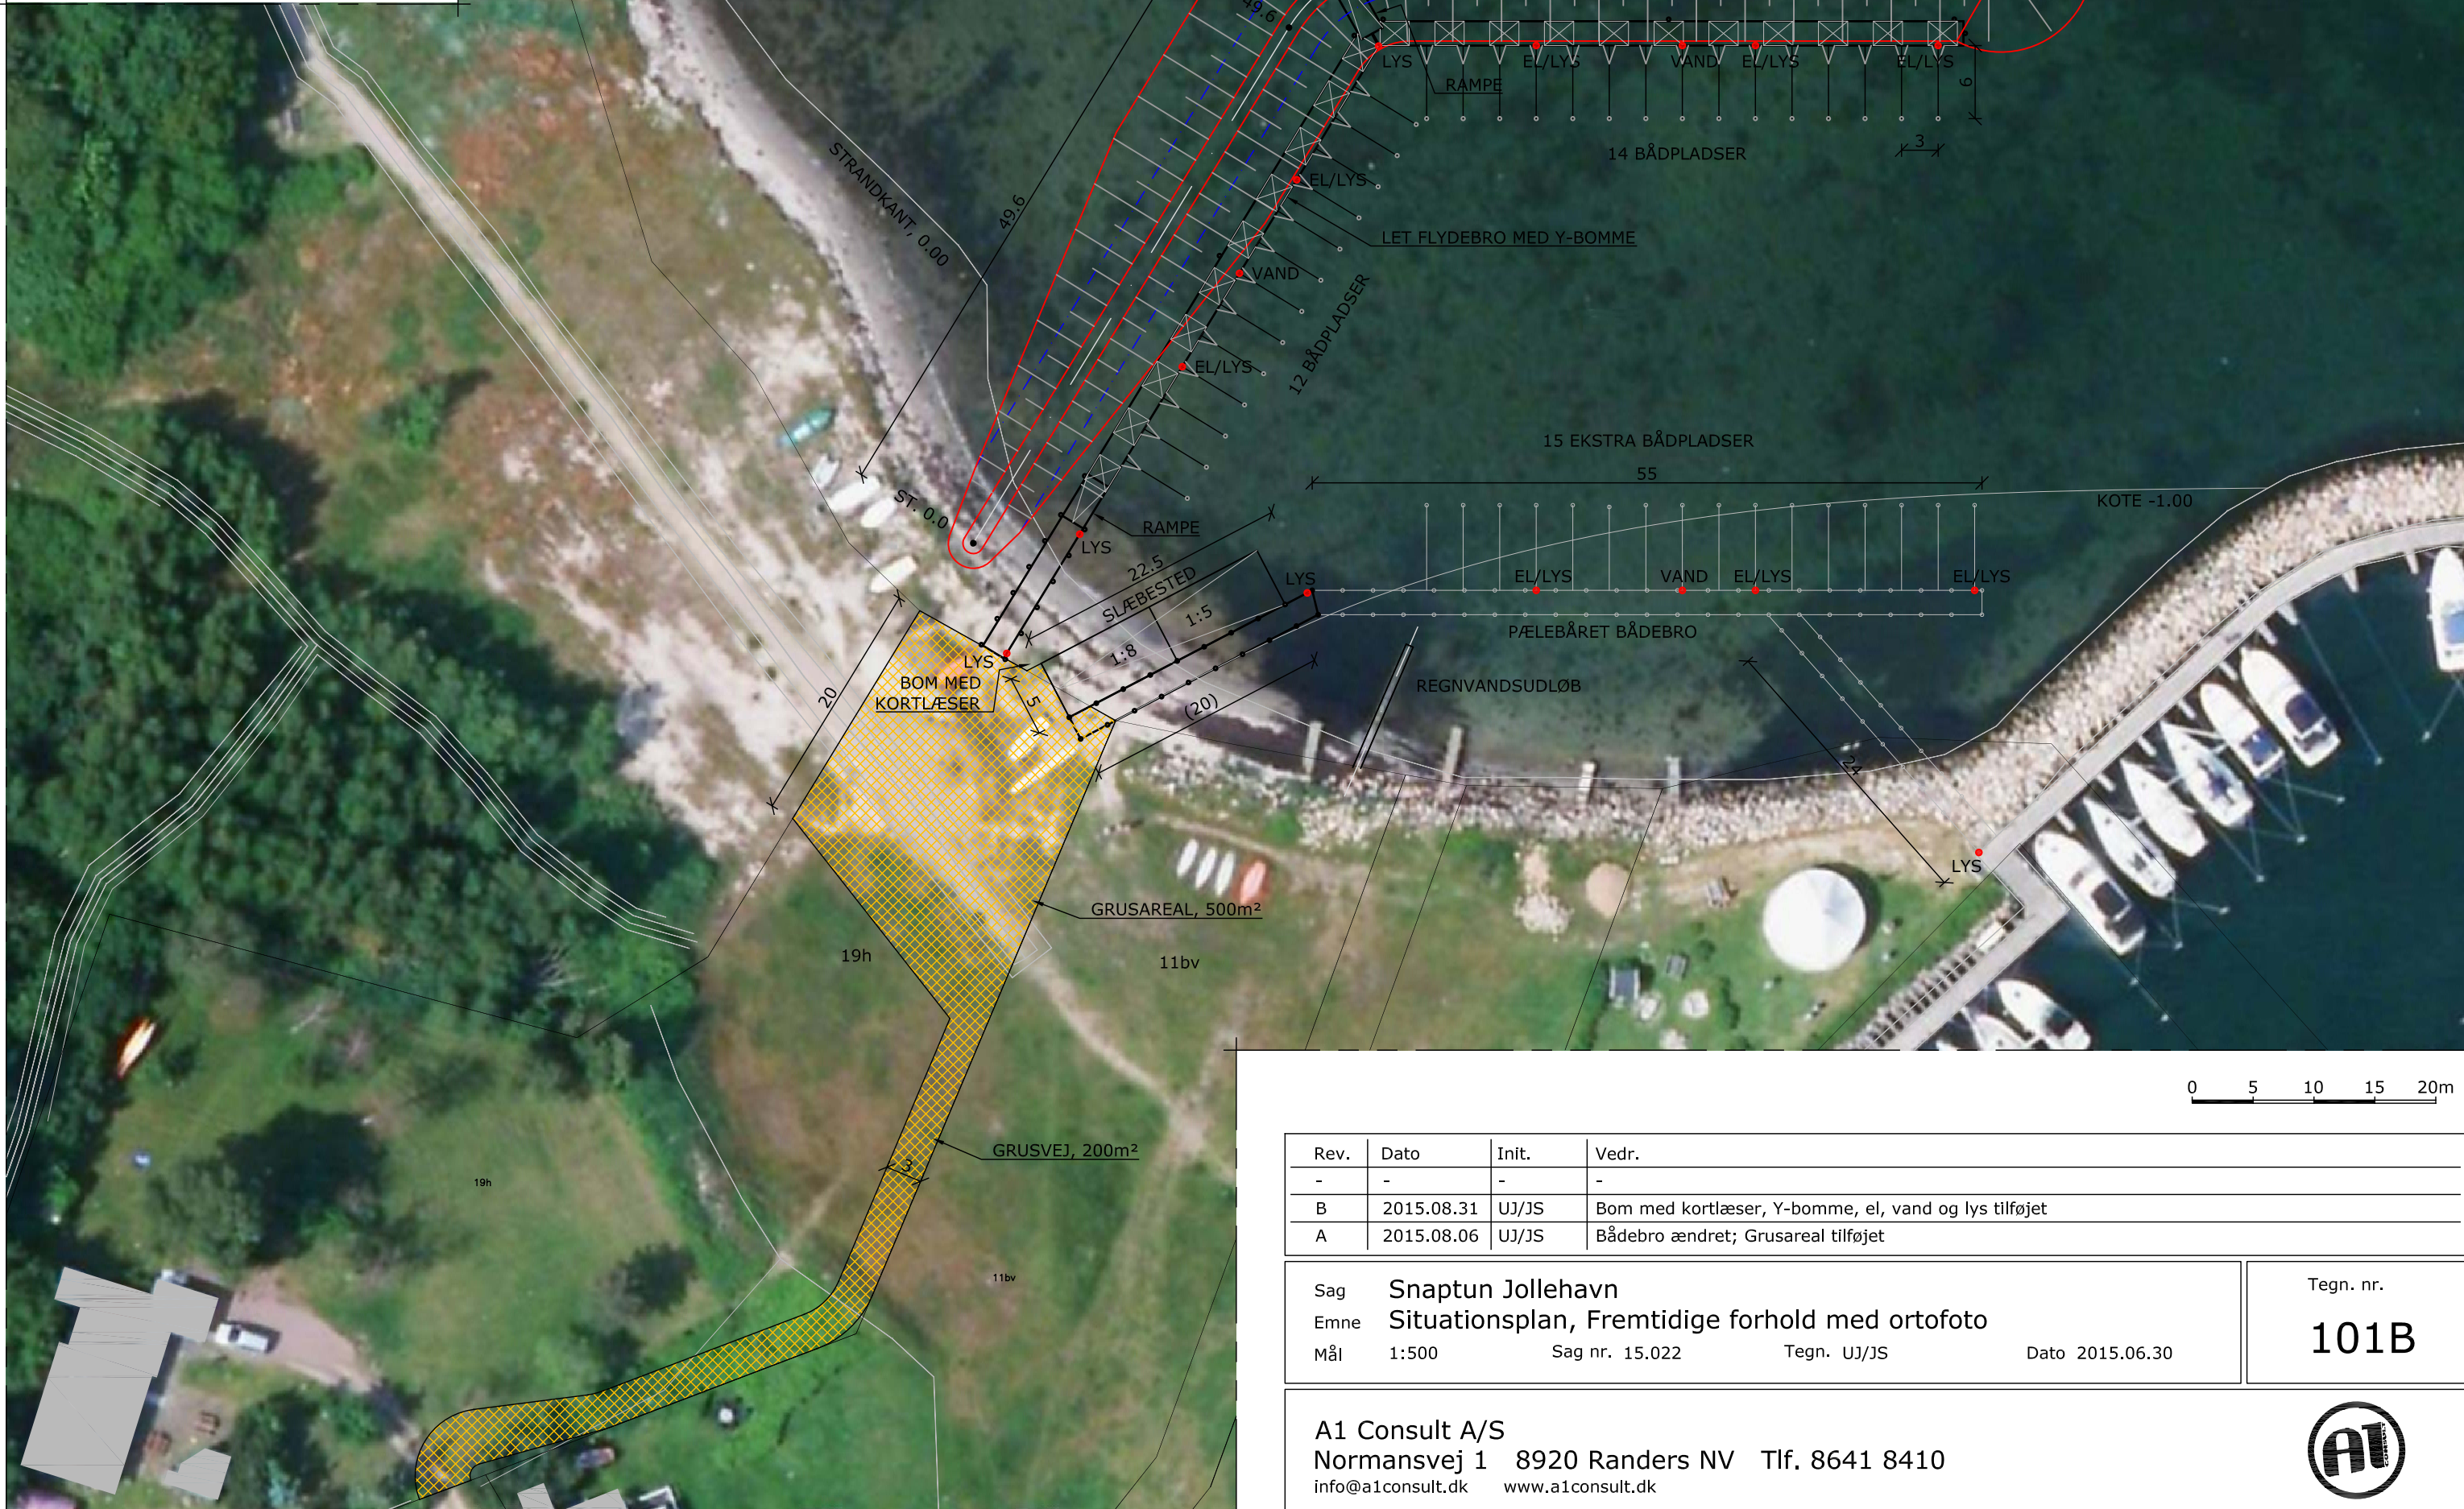

Rev.	Dato	Init.	Vedr.
-	-	-	-
B	2015.08.31	UJ/JS	Bom med kortlæser, Y-bomme, el, vand og lys tilføjet
A	2015.08.06	UJ/JS	Bådebro ændret; Grusareal tilføjet

Sag	Snaptun Jollehavn			Tegn. nr.
Emne	Situationsplan, Fremtidige forhold med ortofoto			101B
Mål	1:500	Sag nr. 15.022	Tegn. UJ/JS	
			Dato	2015.06.30

A1 Consult A/S
 Normansvej 1 8920 Randers NV Tlf. 8641 8410
 info@a1consult.dk www.a1consult.dk

