

SNIT (A) - (A)

1:200


BILAG 1

ØRUMVEJ 64

SKOV

ØRUMVEJ 80

SKEL

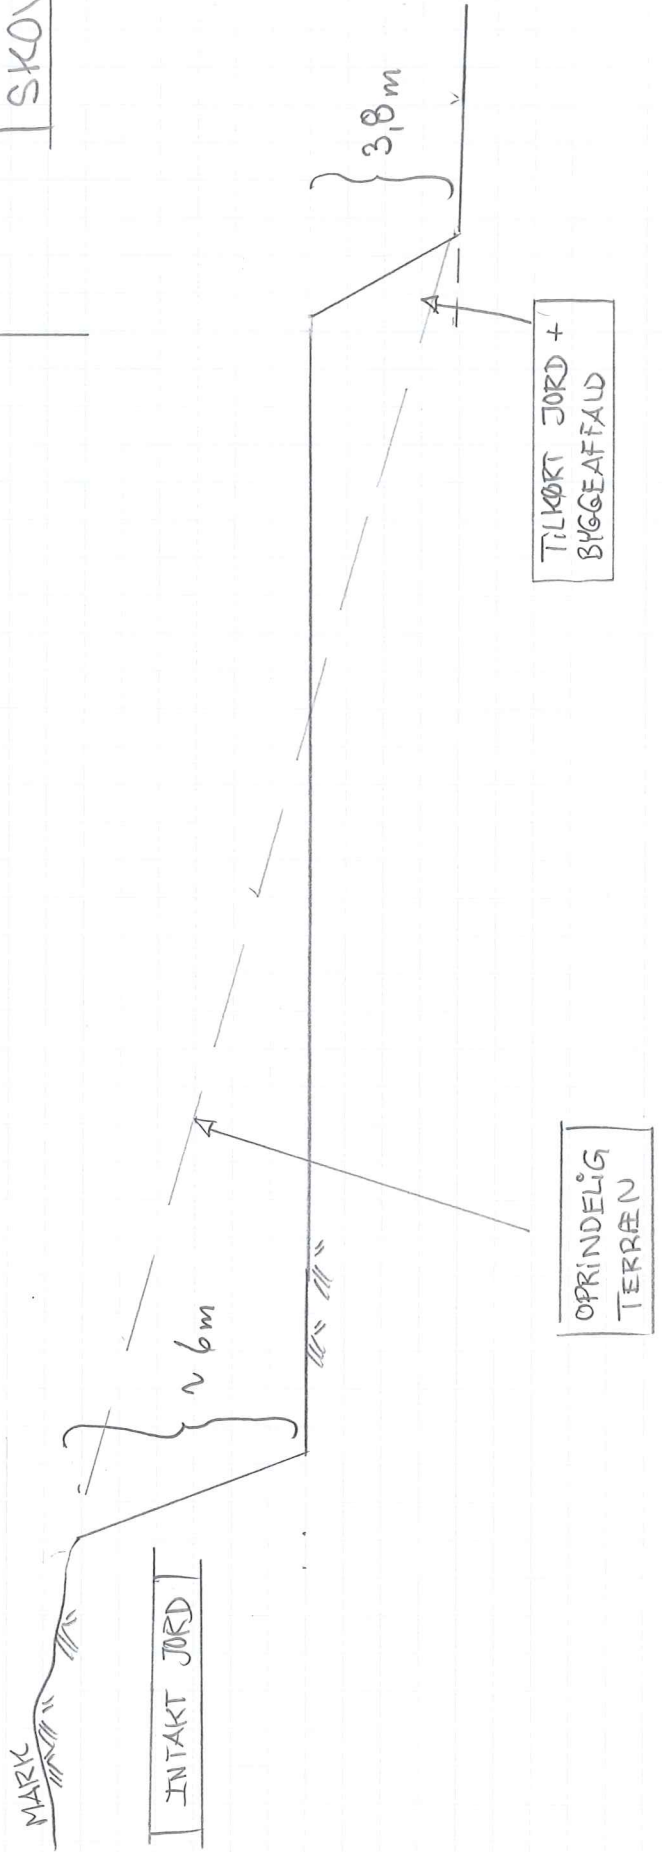

SNIT (B)-(B)

1:200

ØRUMVEJ 80

ØRUMVEJ 64

SKITL

