

mål 1:20

Udhus

Plantegnins

33,65 m²

materiale

Vægge 2"x4" stolper



Bekledning 19x100 trykimpregner træ

Tas - stål plade

INDGÅET

16 APR. 2014

Hedensted Kommune

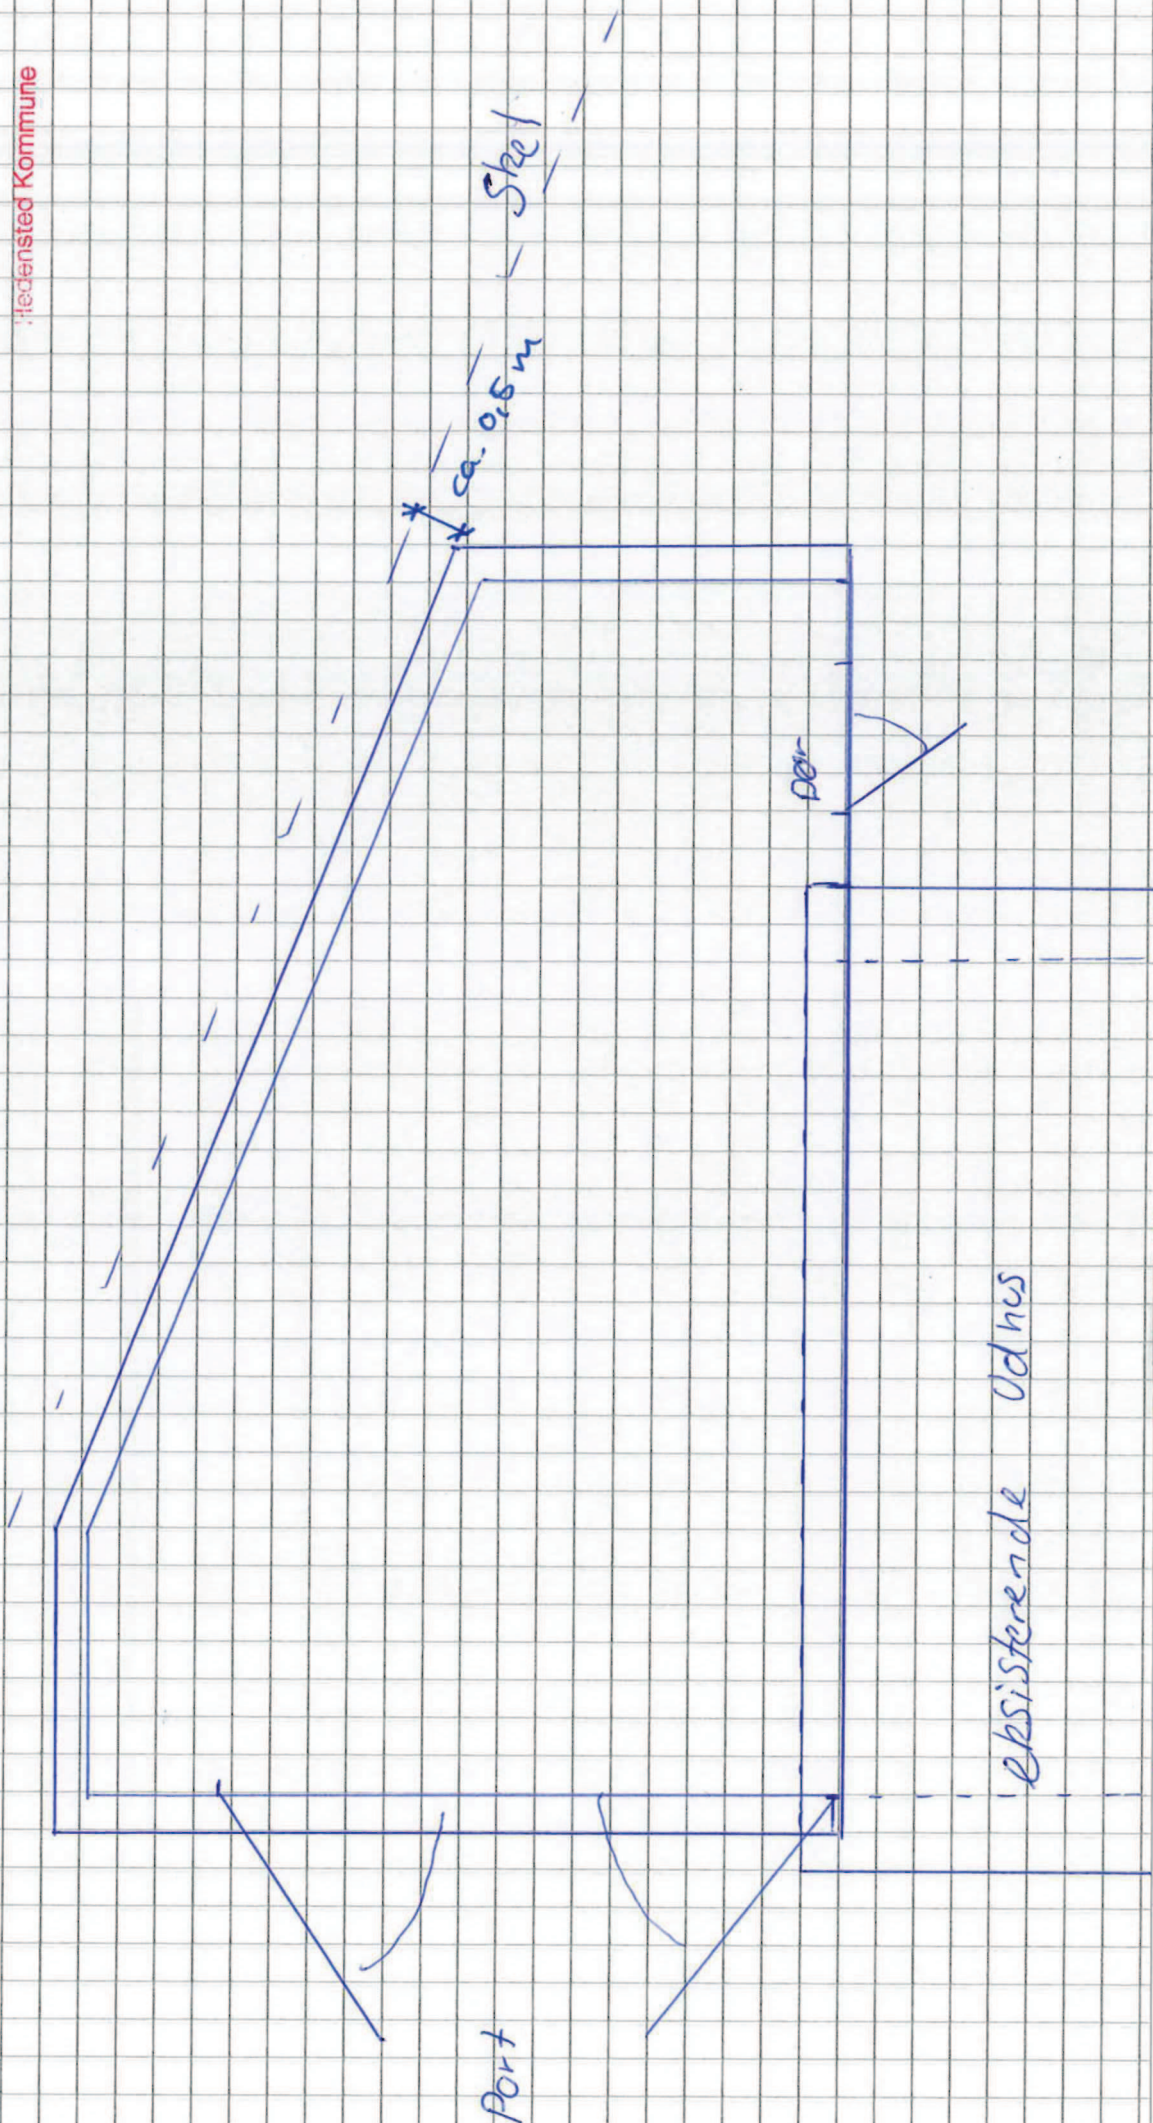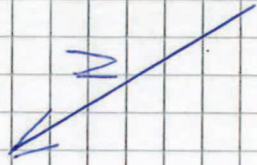

Port

Dør

eksisterende Udhus

Støt

ca. 0,5 m