
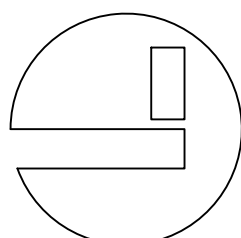
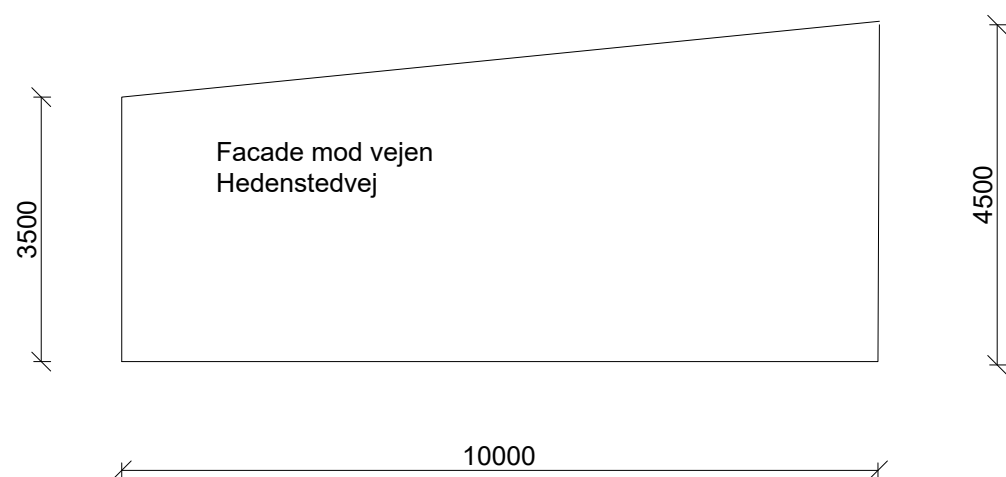
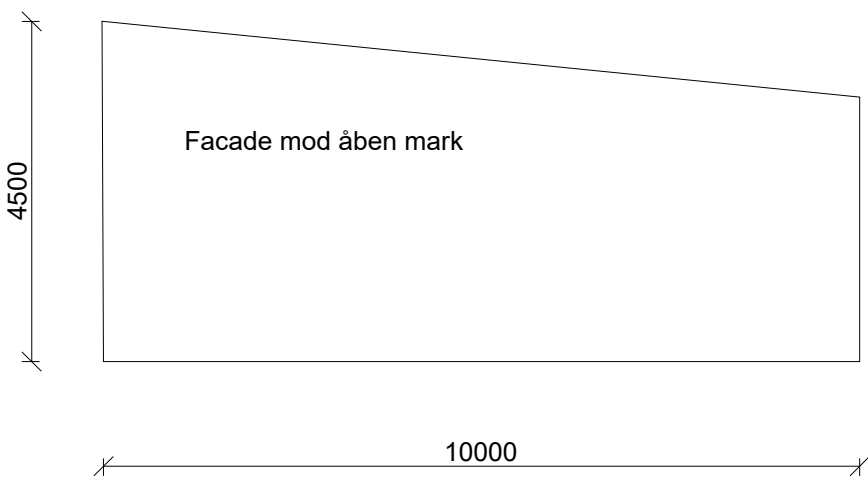
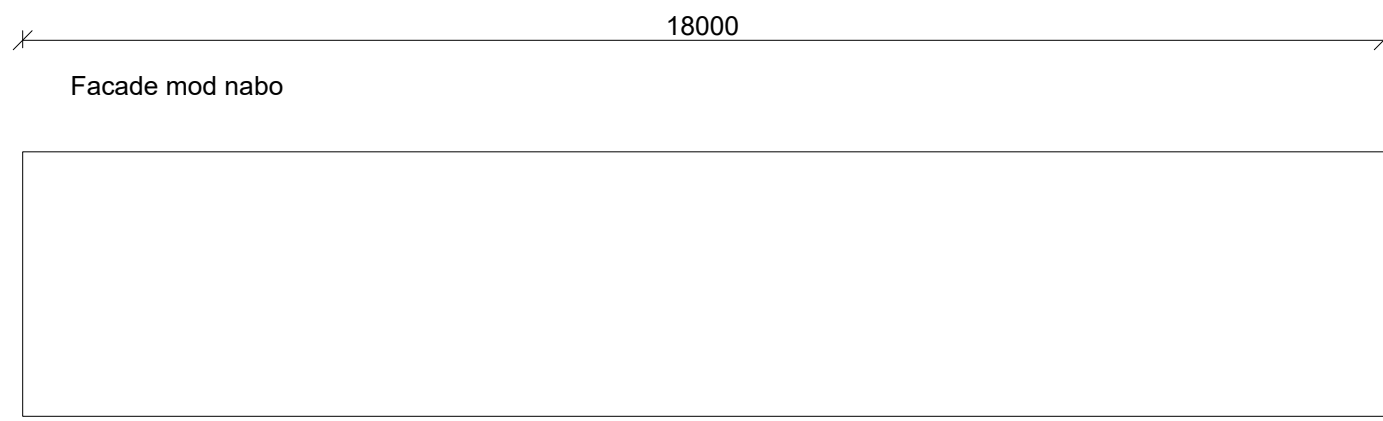


MÅL 1:200

Skala:
Alle mål er i mm.

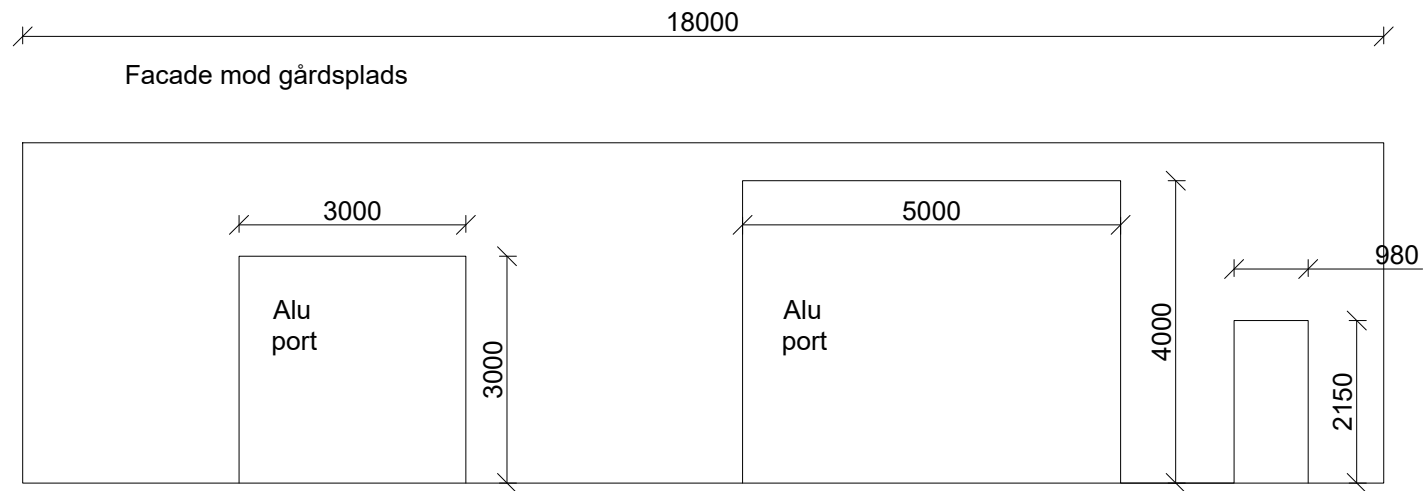

Sag: Hedenstedvej 45
Emne: Ansøgning om kold opbevaringshal
Udført af: Søren

Tegn. **De 4 facader**
Skala: 1:100
06.07.2016
Dato: 05-07-2016

Learnmark Horsens - Tech

Kontr.: