


Facade Syd.

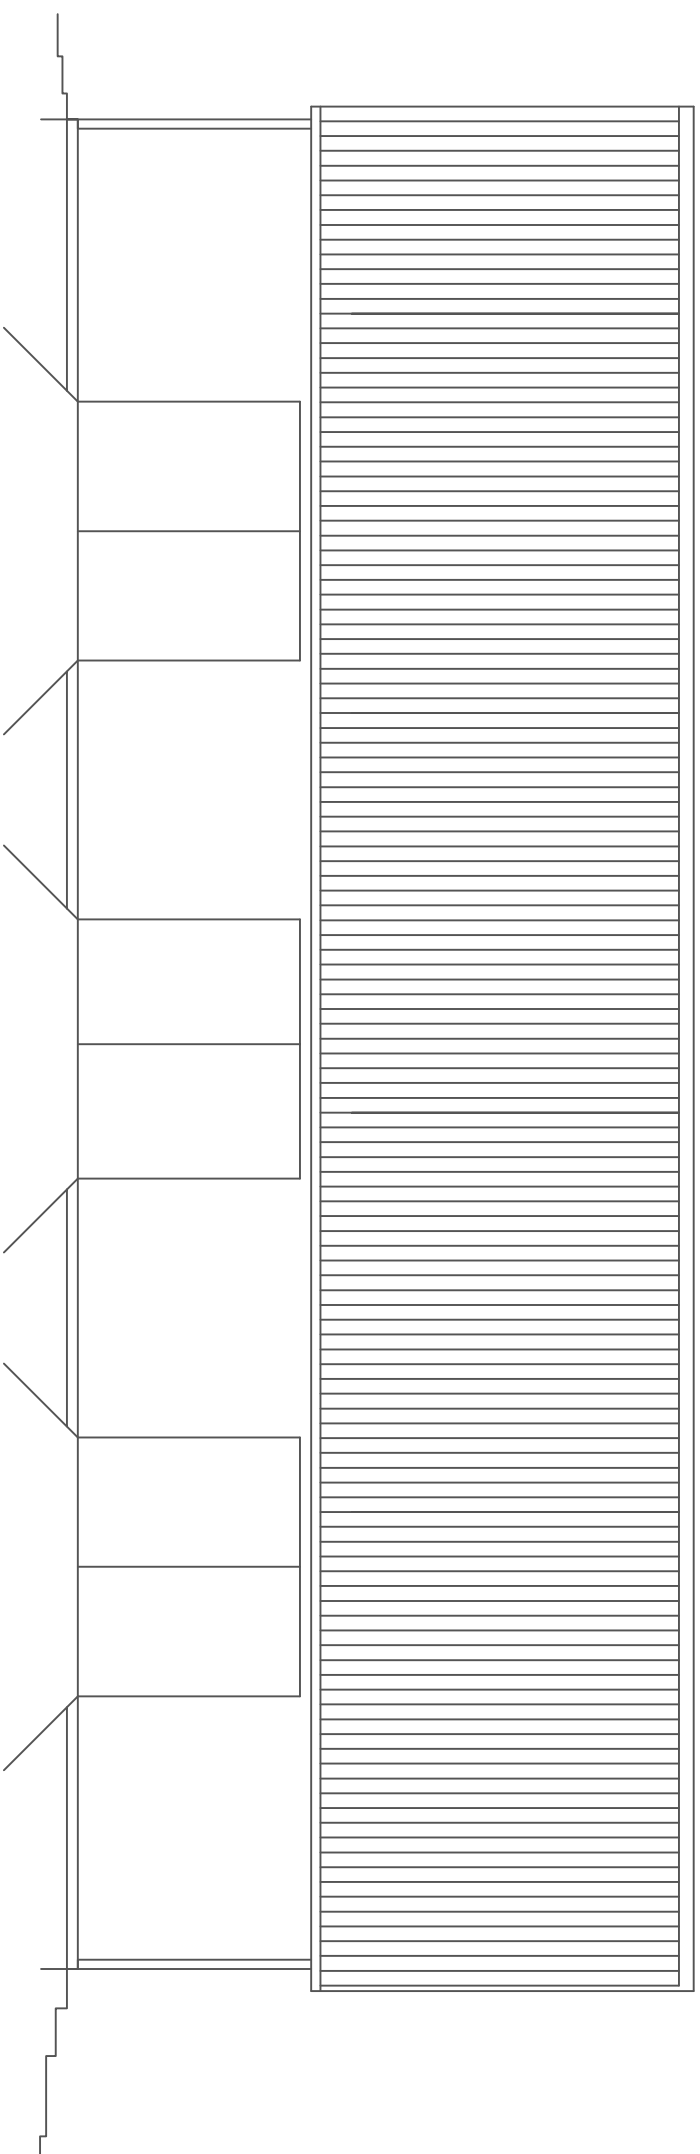


Halkonstruktion: Stålspær
8stk Stålspær 33grader taghældning.
8stk Gavlsøjler.
22stk fundament anker til stålspær.

Tag: Tegl.
Udvendig : Beklædning 25x125 tryket
I på Lodret Vindpap areneret
V andret Åsetømmer 75x125mm
Stålspær.


Sidekvote over terræn
Kv 63,68.

Tagrender, Nedløb. 5" stålrender
Konsoldjern 84stk.
4stk 4" Nedløbsrør
Regnvand føres til Faskiner på egen grund.

TagKip Kvote: 68,50.

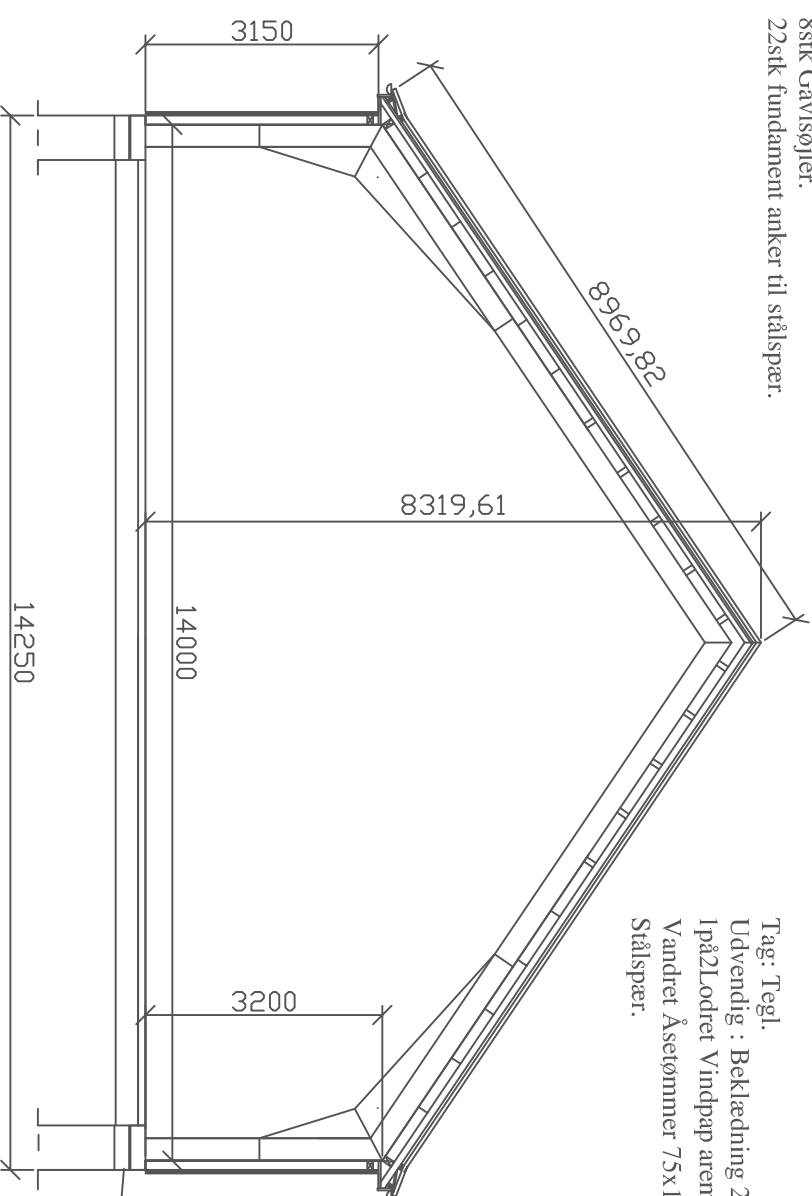

Sokkel KV 60,20.

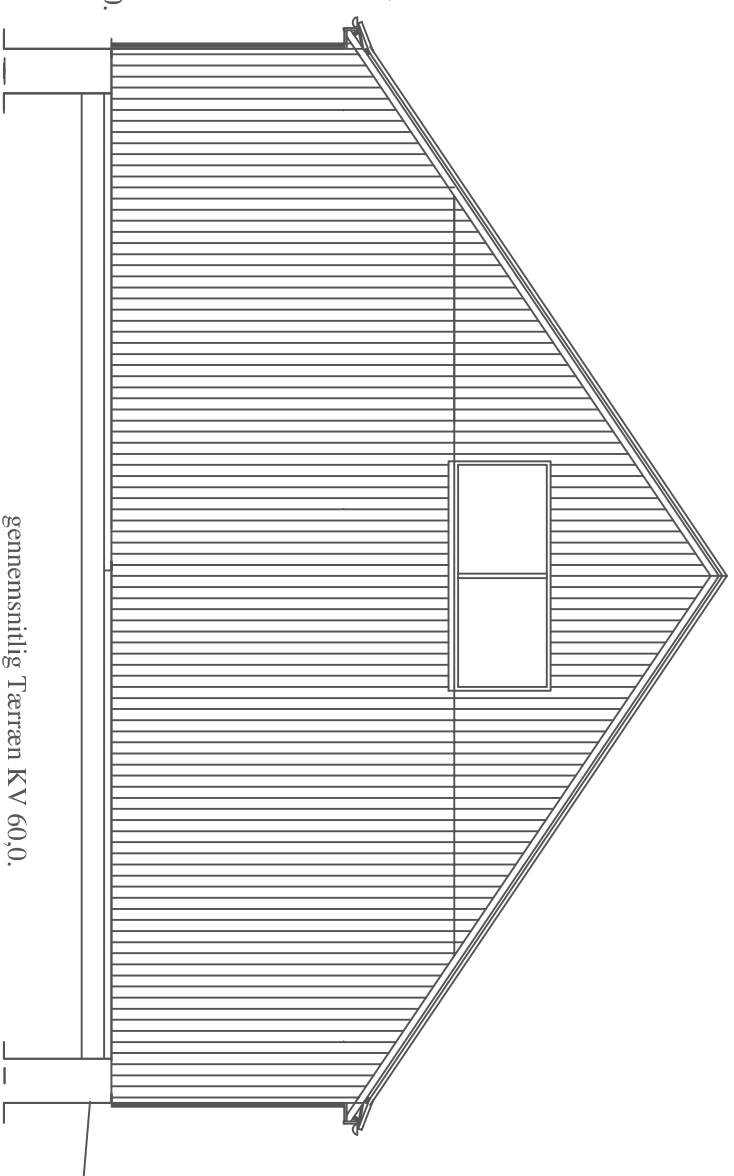

gennemsnitlig Terræn KV 60,0.

Facade: Gavl Øst / Vest.

Fundament: Rendfundament med
Fundablokke , ankerforstærkning
500x500mm
Terendek: 100mm Beton 20 , 300mm
kablarydende lag.

Leila Bækkelund
Spangkildevej Matr. 11c 8722 Hedensted
1-100. Facade Snit Spær.