


Bilag 2 - Situationsplan

TØNBALLEVEJ 16, SNAPTON	EMNE: SITUATIONSPLAN
TINA & STEFFEN CHRISTENSEN	MÅL: 1:300
MÅL ER: MM	
DATO: 07-08-2016	

MATR. NR. 10D ØSTRUP BY, GLUD
GRUNDAREAL 2026 M²

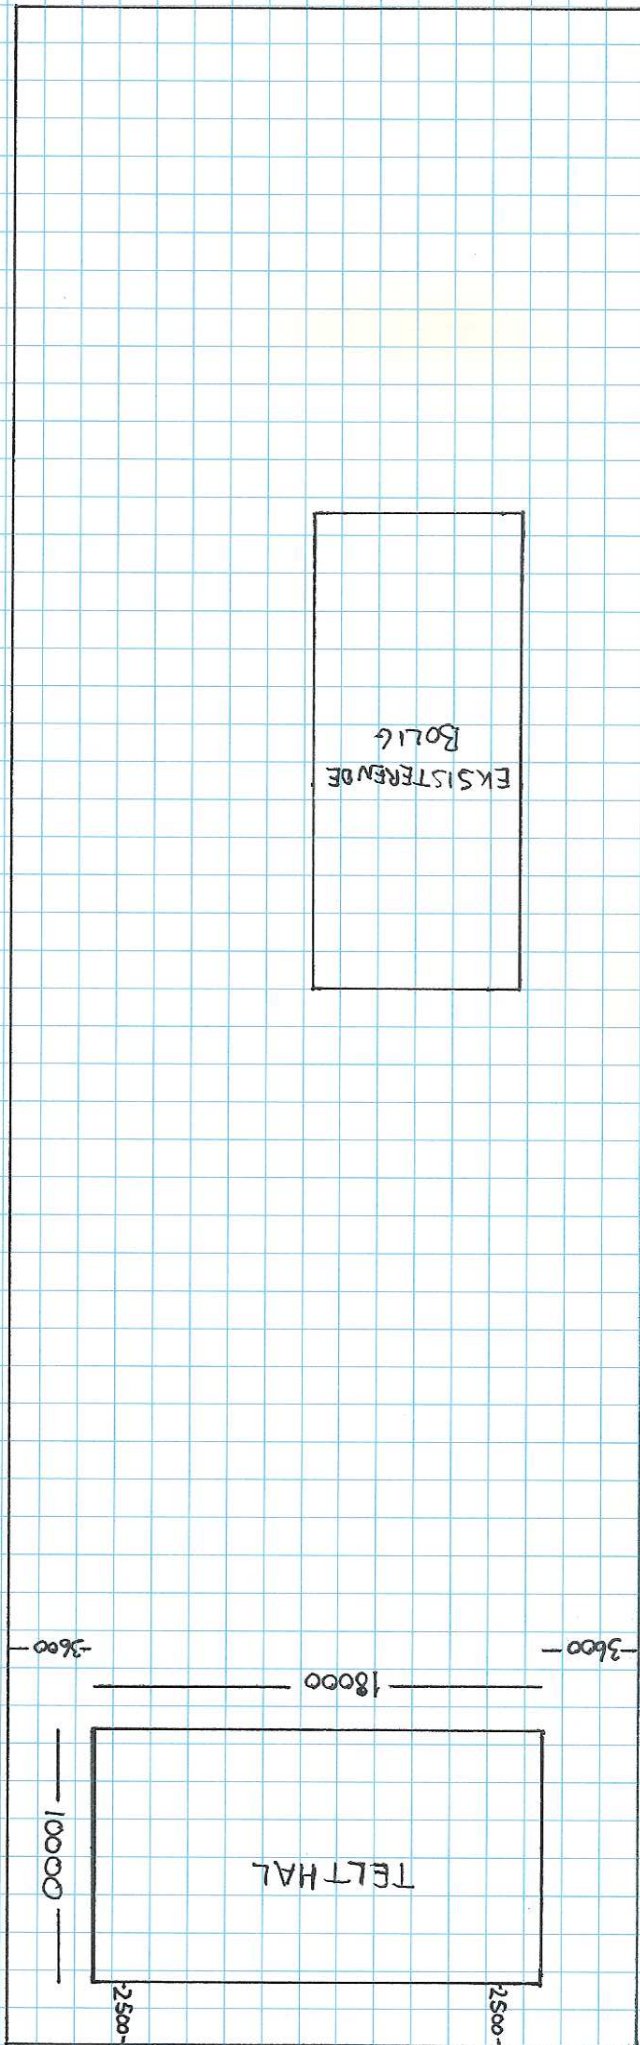

GRUSVEJ

ØNBALLEVEJ