

Snaptun Strandvej

opfyldning med jord

9c

oprensning

drænledninger

12h


rørledning (ca.-placering)

9b

9a

10

12

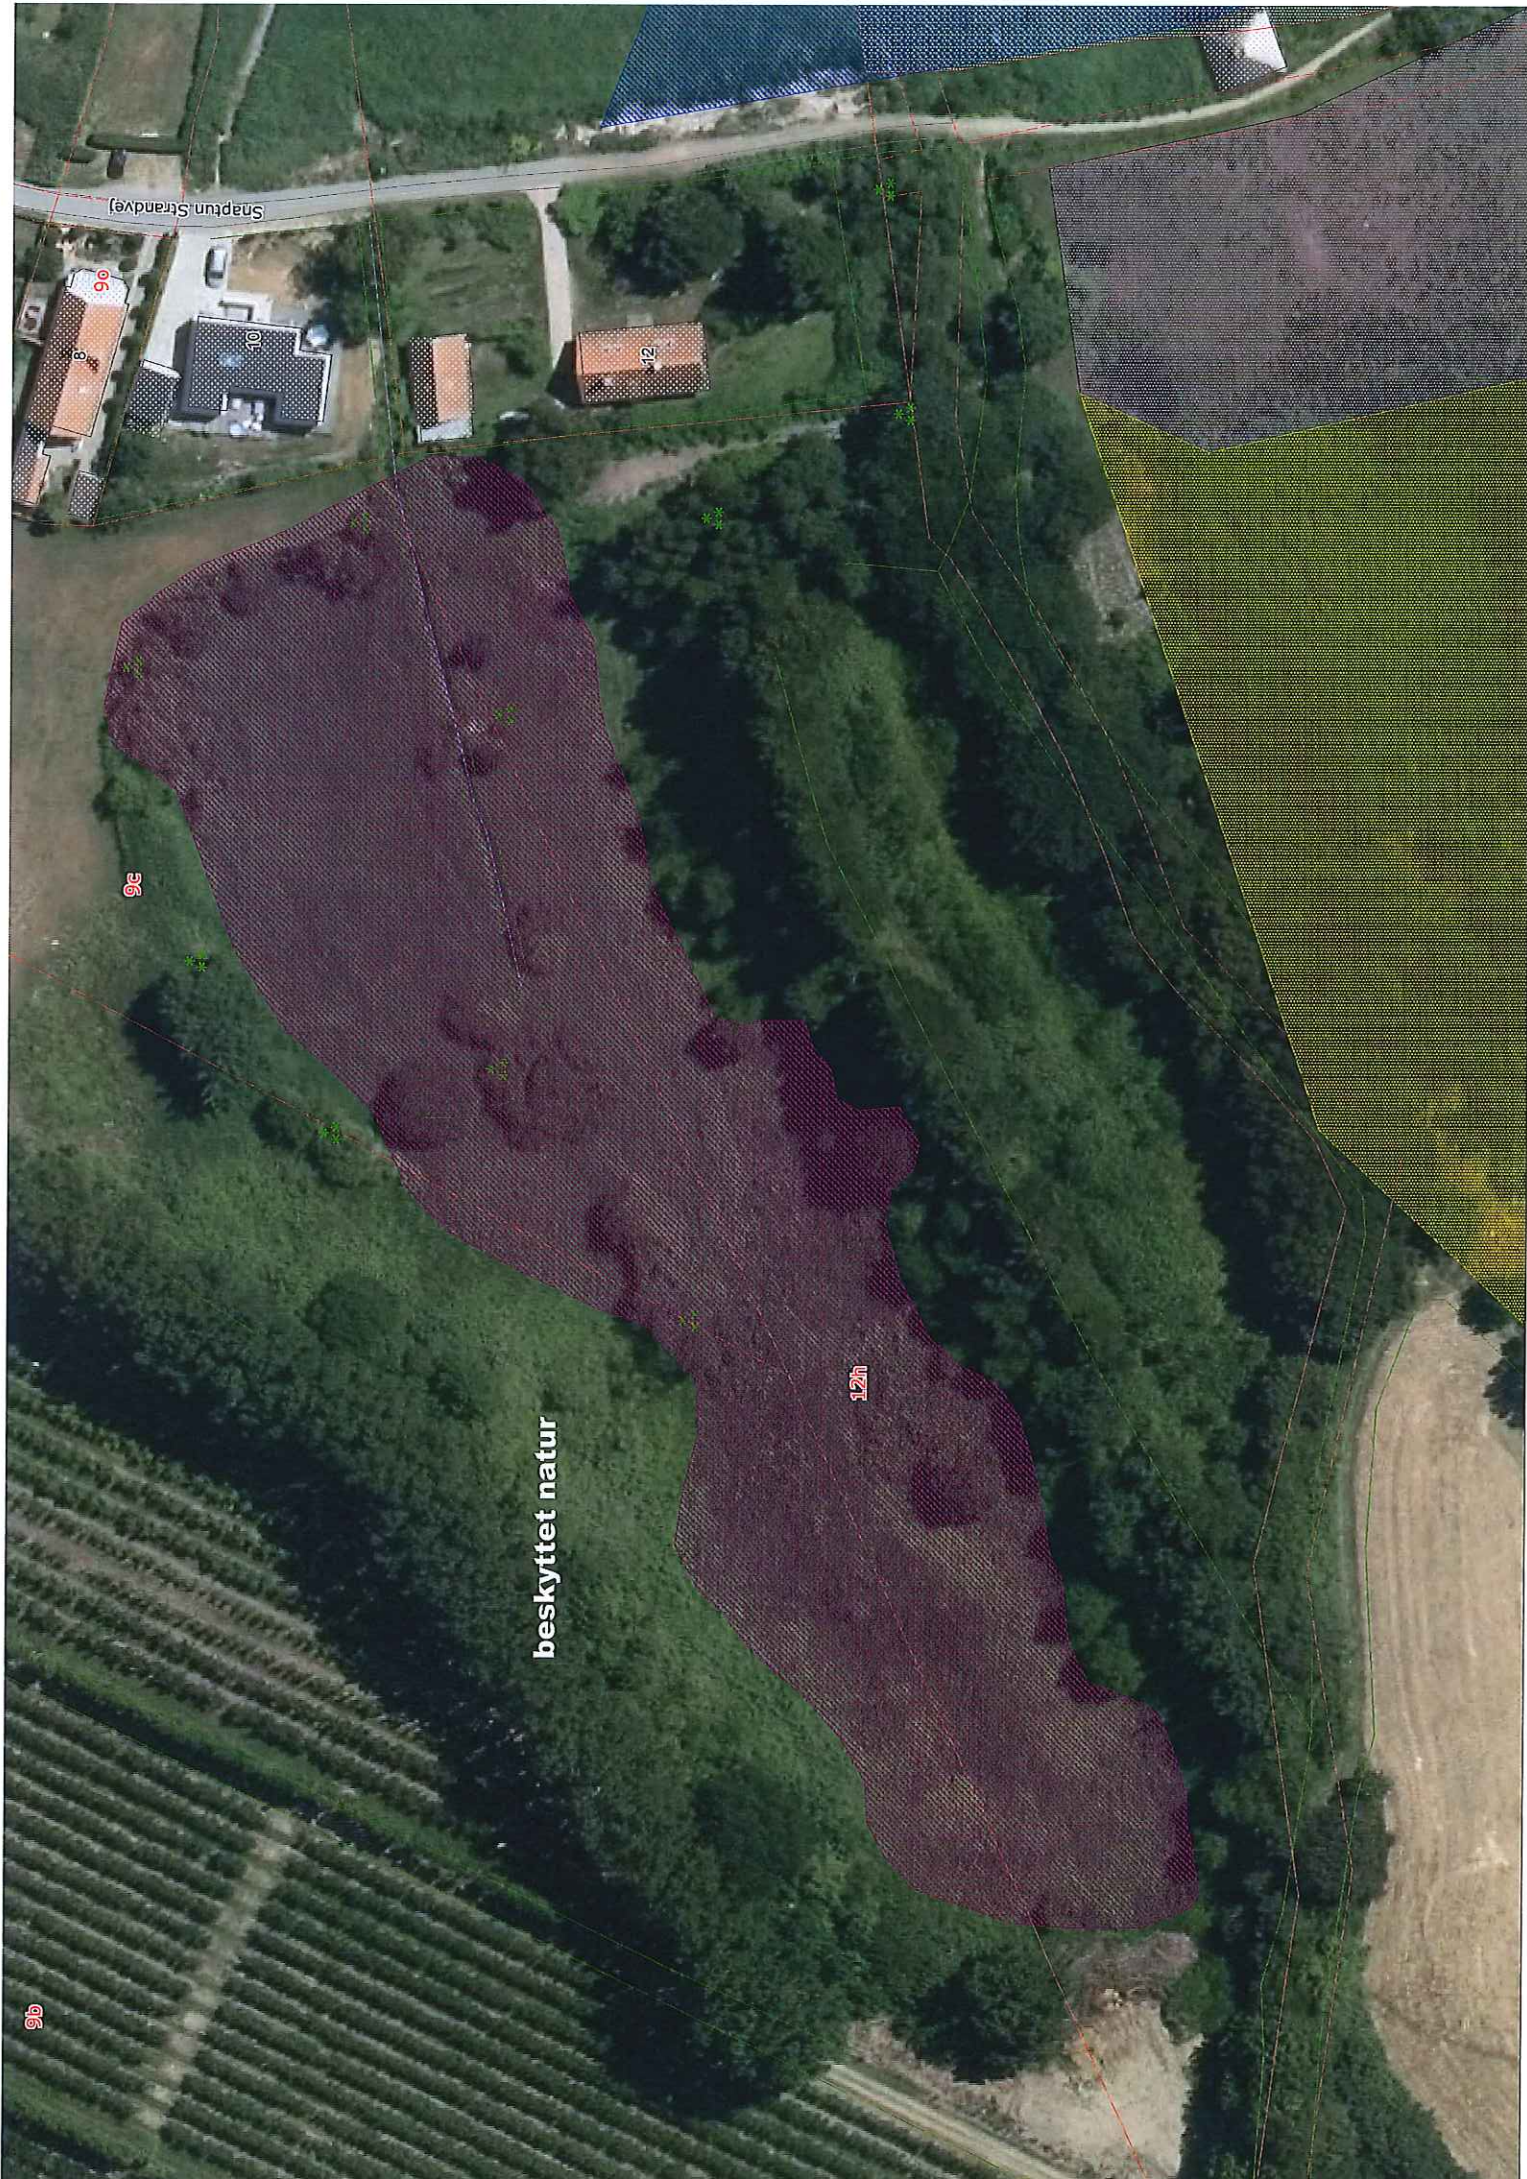

Snaptun Strandvej

beskyttet natur

9b

9c

12a

8

10

12