



1.01



Bebyggelse:	
Eksisterende stuehus:	128 m ²
Ny garagebygning	204 m ²
Grundens størrelse:	2999 m ²
Bebyggelse %:	0,11 %
Øvrige:	
Tagvand føres til eksisterende.	
Ingen spildevand	

Tegninger er kun til myndighedsbrug


Denne tegning foretages ved ansøgning i henhold til lov, med indberetning og aflevering af 2 stk. til myndigheden. Ikke alle udeli vil kunne sættes. Overtrædelse heraf vil medføre sagsanlæg med krav om erstatning.

JD BYG
ENTREPRISE
0740 Brædstrup - tlf. +45 7575 2247 fax +45 7575 2237
www.jdbyg.dk - info@jdbyg.dk

Byggeskema
Tegningsnr.
1.01

Situationsplan

Bygherre: Morten Gregersen	Udført af: Bråvej
Kontakt: Bygherrens telefonnr	Dato: 15-02-2015
Målestok: 1 : 250	Skala: RKH

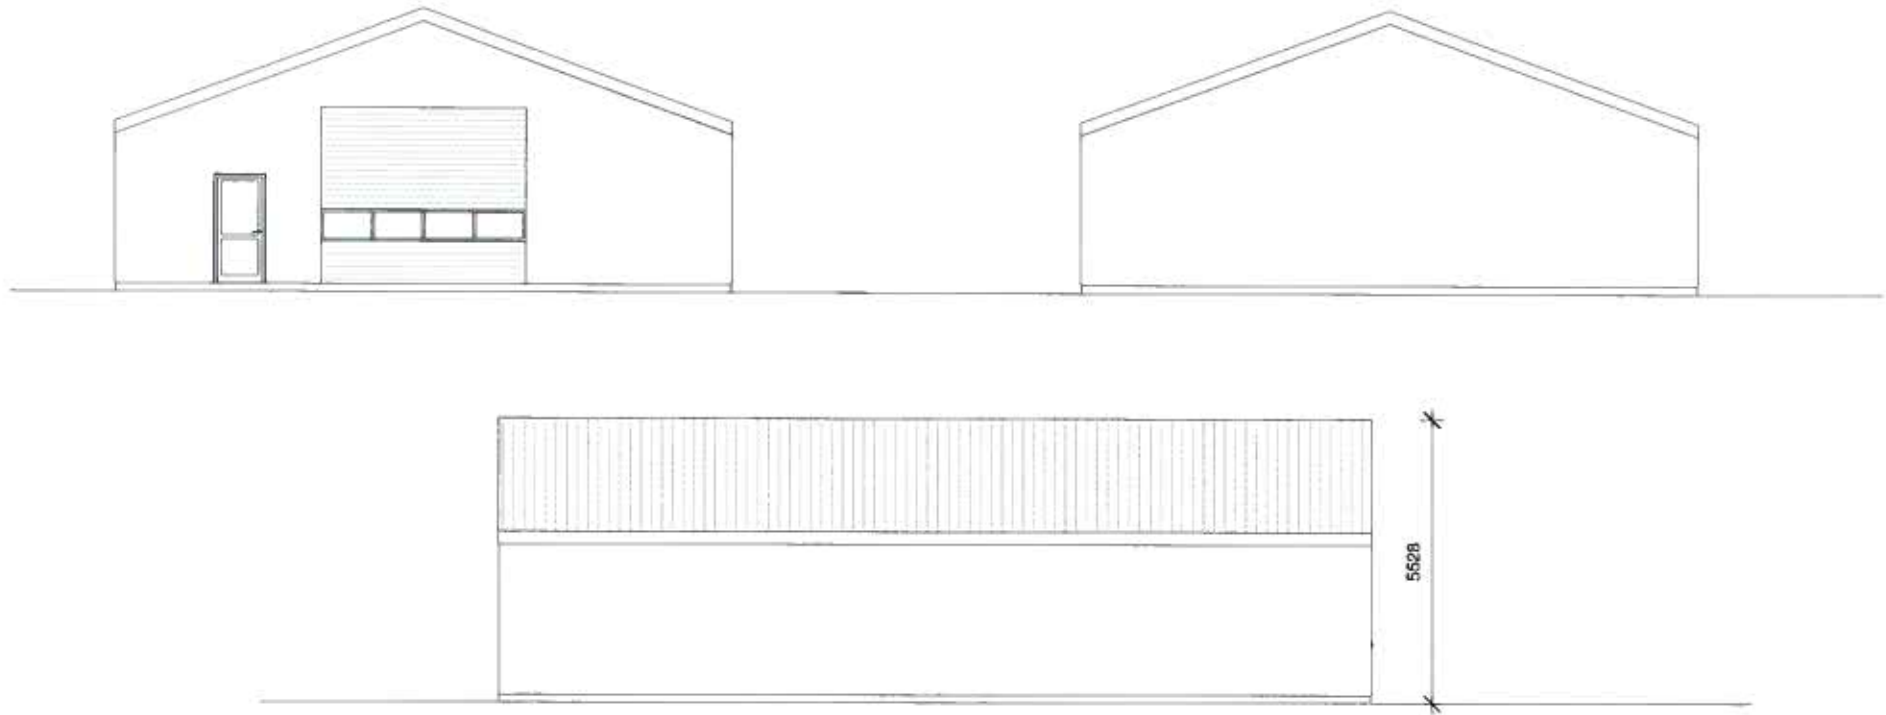

Denne tegning forbliver vor ejendom.
I henhold til lov må kopiering og
overdragelse til 3. mand
ikke ske uden vor skriftlige samtykke.
Overtrædelse heraf vil medføre
sagsanlæg med krav om erstatning.

JD BYG
ENTREPRISE
JD-Byg - Søndergade 27 - 8740 Brøndstup - Ø. - tlf. +45 7575 2247 fax: +45 7575 2237
www.jdbyg.dk - info@jdbyg.dk

Byggesag nr. -
Tegningsnr. **4.01**

Facader & gavle

Bygherre	Morten Gregersen	Lov. act.	Bråvej
Projekt nr.	Bygherres telefonnr	Dato	15-02-2015
Skala	1 : 100	For	RKH