


FACADE MOD SYD; 1:100

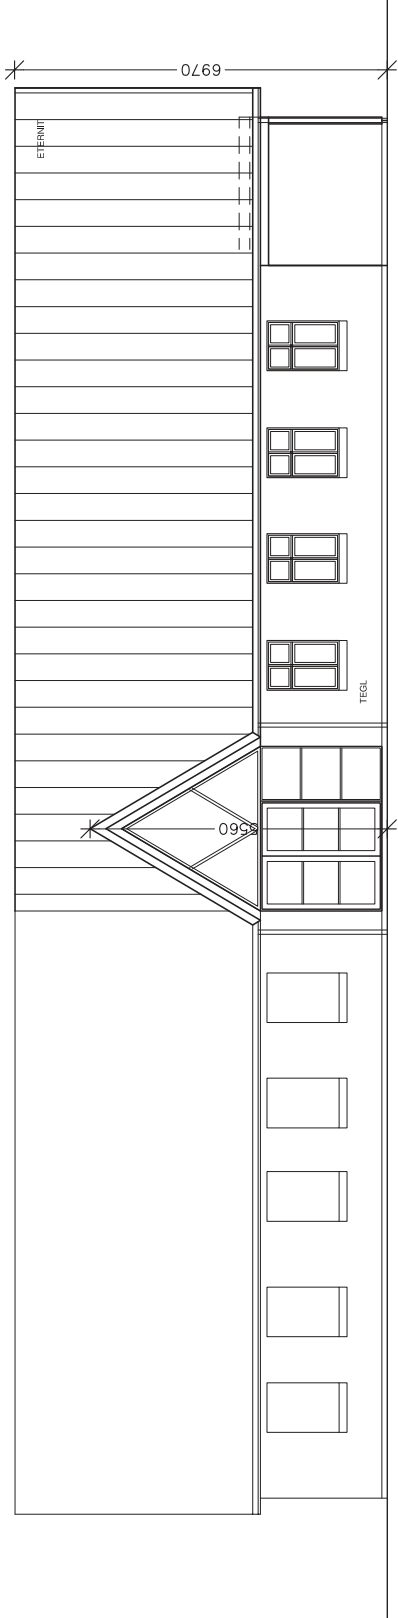

FACADE MOD ØST; 1:100

BYGGETEKNISK DOKUMENTATION

guldager 6, ølholm, 7160 tørring, tlf. nr. 21791000

tegnestuen herle boldt-hansen



projekt:
bygherre:

TILBYGNING NØRREHEDEVEJ 25, 8723 LØSNING
HELLE OG ERIK VIBENHOLM CHRISTENSEN
FACADER MOD SYD OG ØST

mål: 1:500

dato: 10. APRIL 2017

rev.:

tegn. nr.:

3.5