


Note:

- Masten kan roteres omkring sit centrum, for at sikre optimal mobildækning.
- Teknisk udstyr på jorden placeres vilkårligt indenfor det angivet siteareal.
- Ikke angivet mål er i mm.

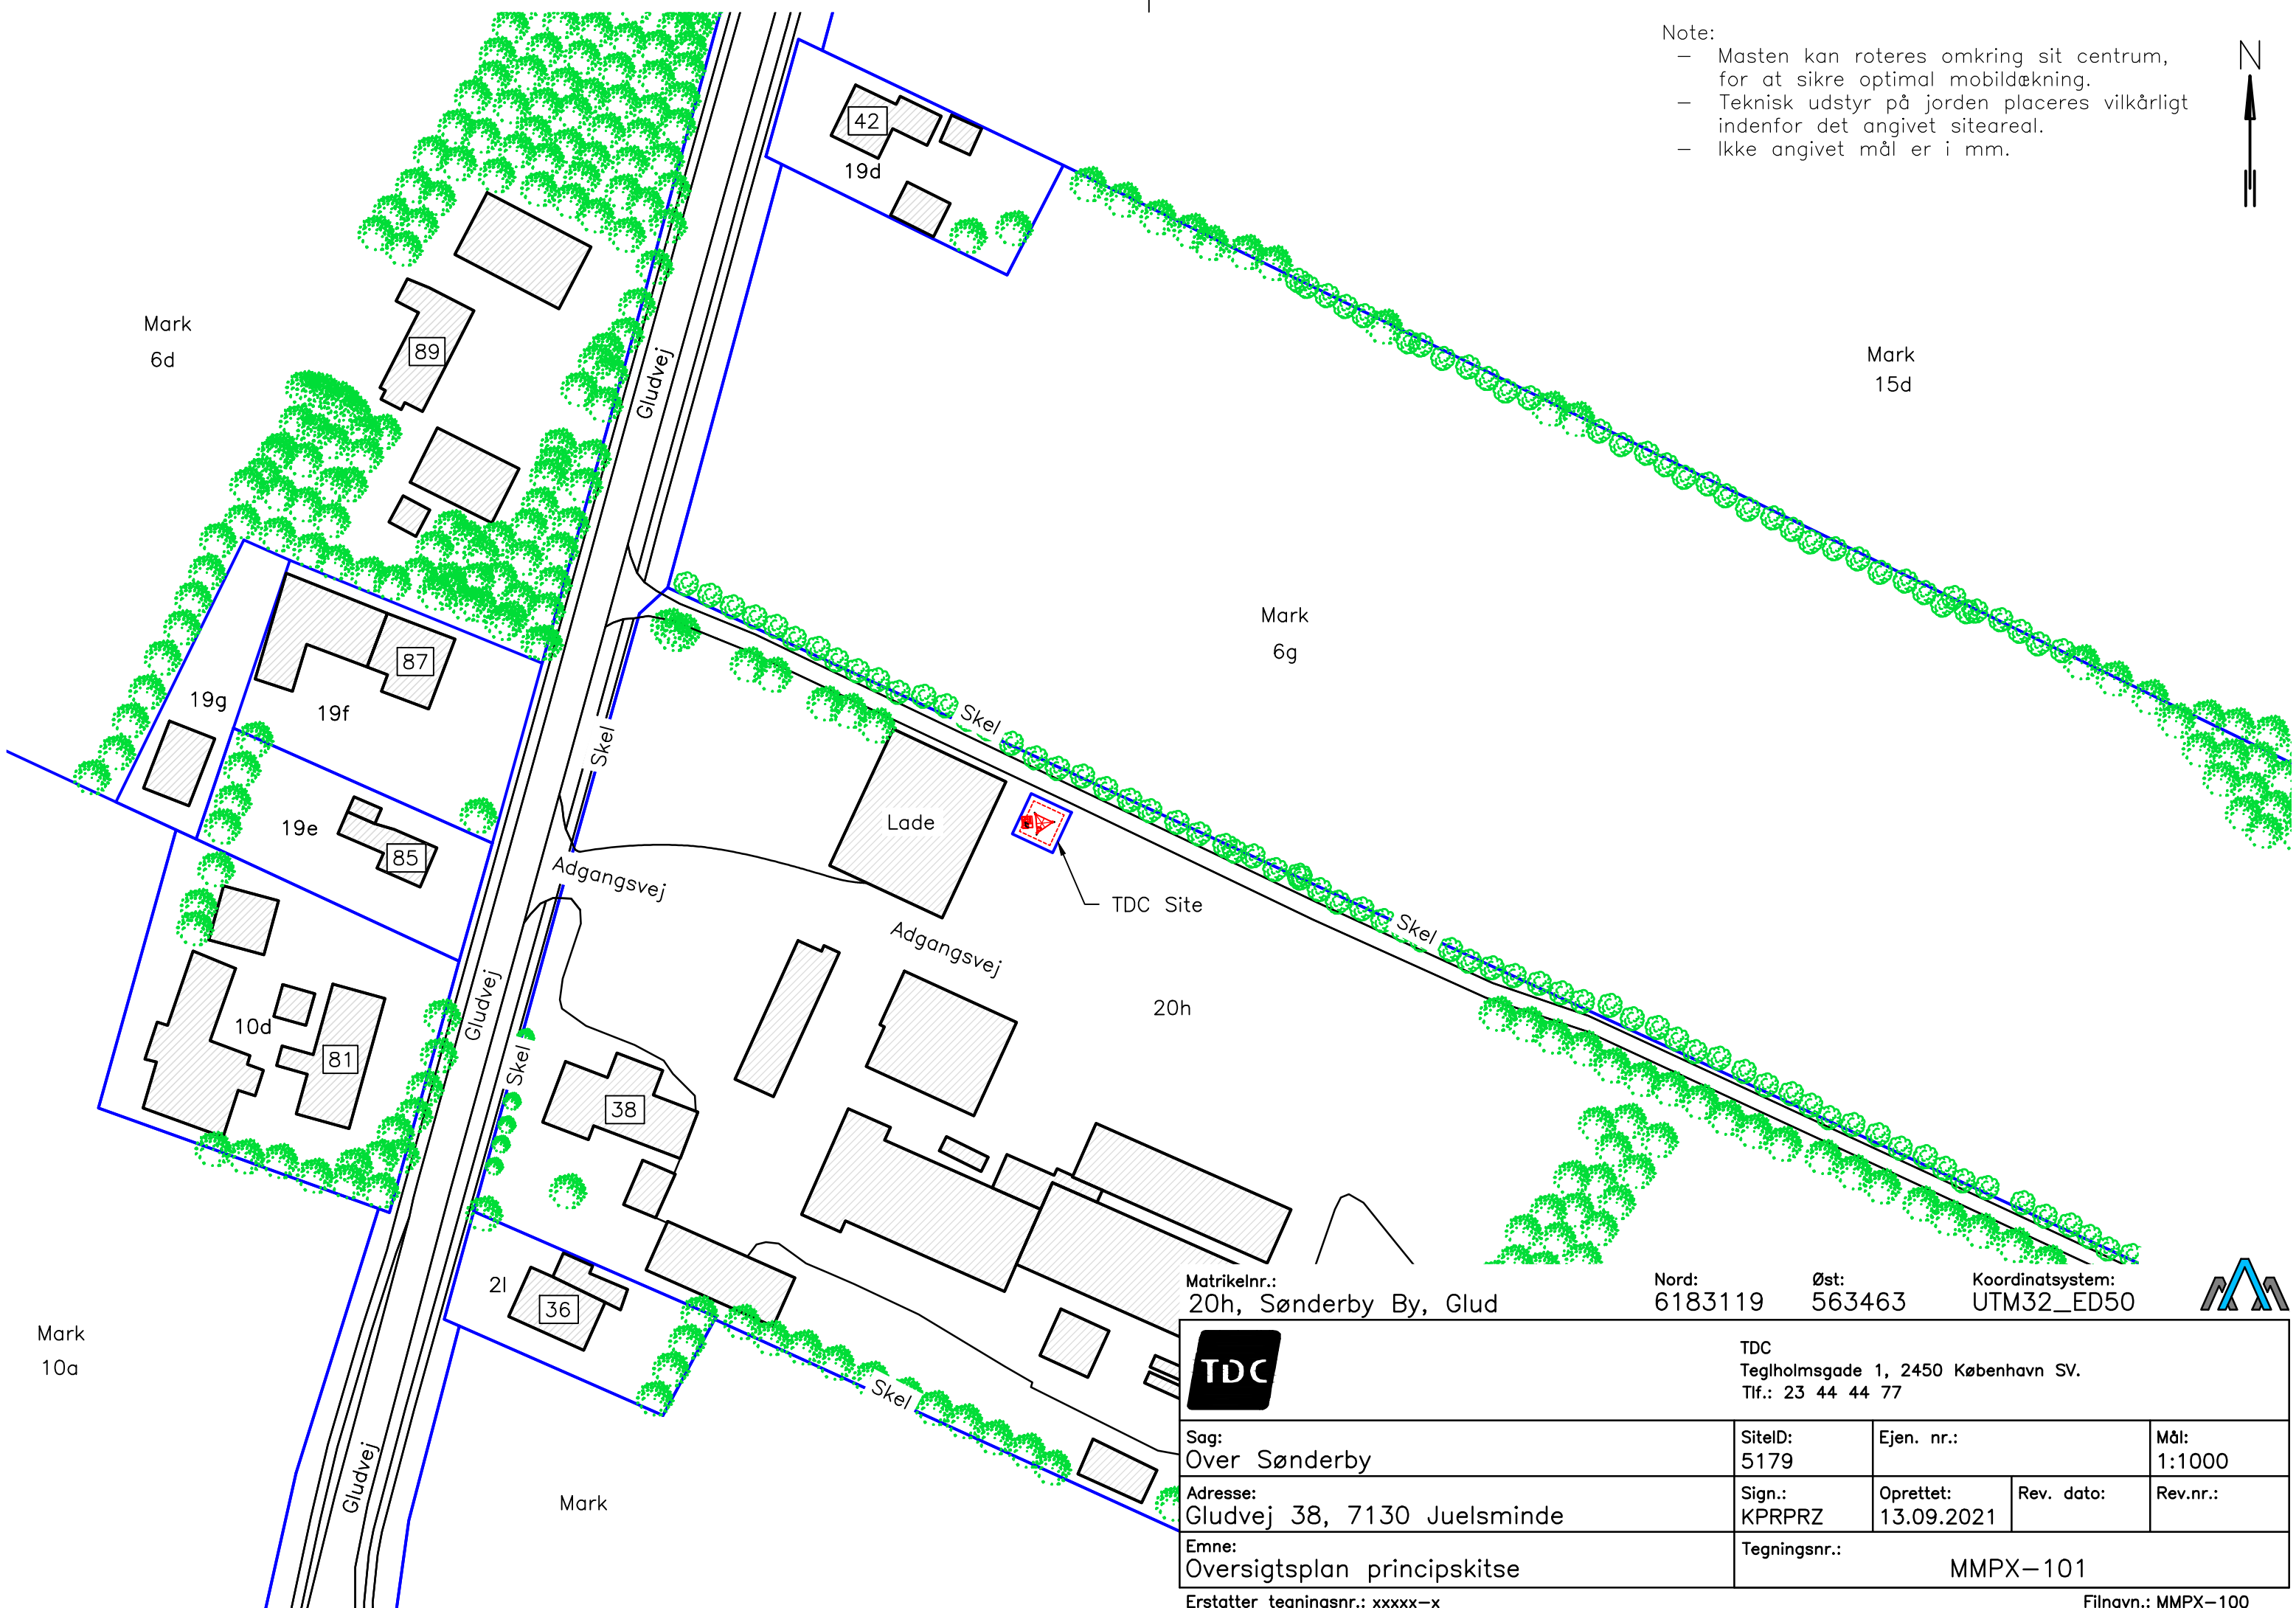


Matrikelnr.:
20h, Sønderby By, Glud

Nord:
6183119

Øst:
563463

Koordinatsystem:
UTM32_ED50



		TDC Teglhølmegade 1, 2450 København SV. Tlf.: 23 44 44 77		
		Sag: Over Sønderby	SiteID: 5179	Ejen. nr.:
Adresse: Gludvej 38, 7130 Juelsminde		Sign.: KPRPRZ	Oprettet: 13.09.2021	Rev. dato: Rev.nr.:
Emne: Oversigtsplan principskitse		Tegningsnr.: MMPX-101		


Erstatter tegningsnr.: xxxxx-x

Filnavn.: MMPX-100



Note:

- Masten kan roteres omkring sit centrum, for at sikre optimal mobildækning.
- Teknisk udstyr på jorden placeres vilkårligt indenfor det angivet siteareal.
- Ikke angivet mål er i mm.

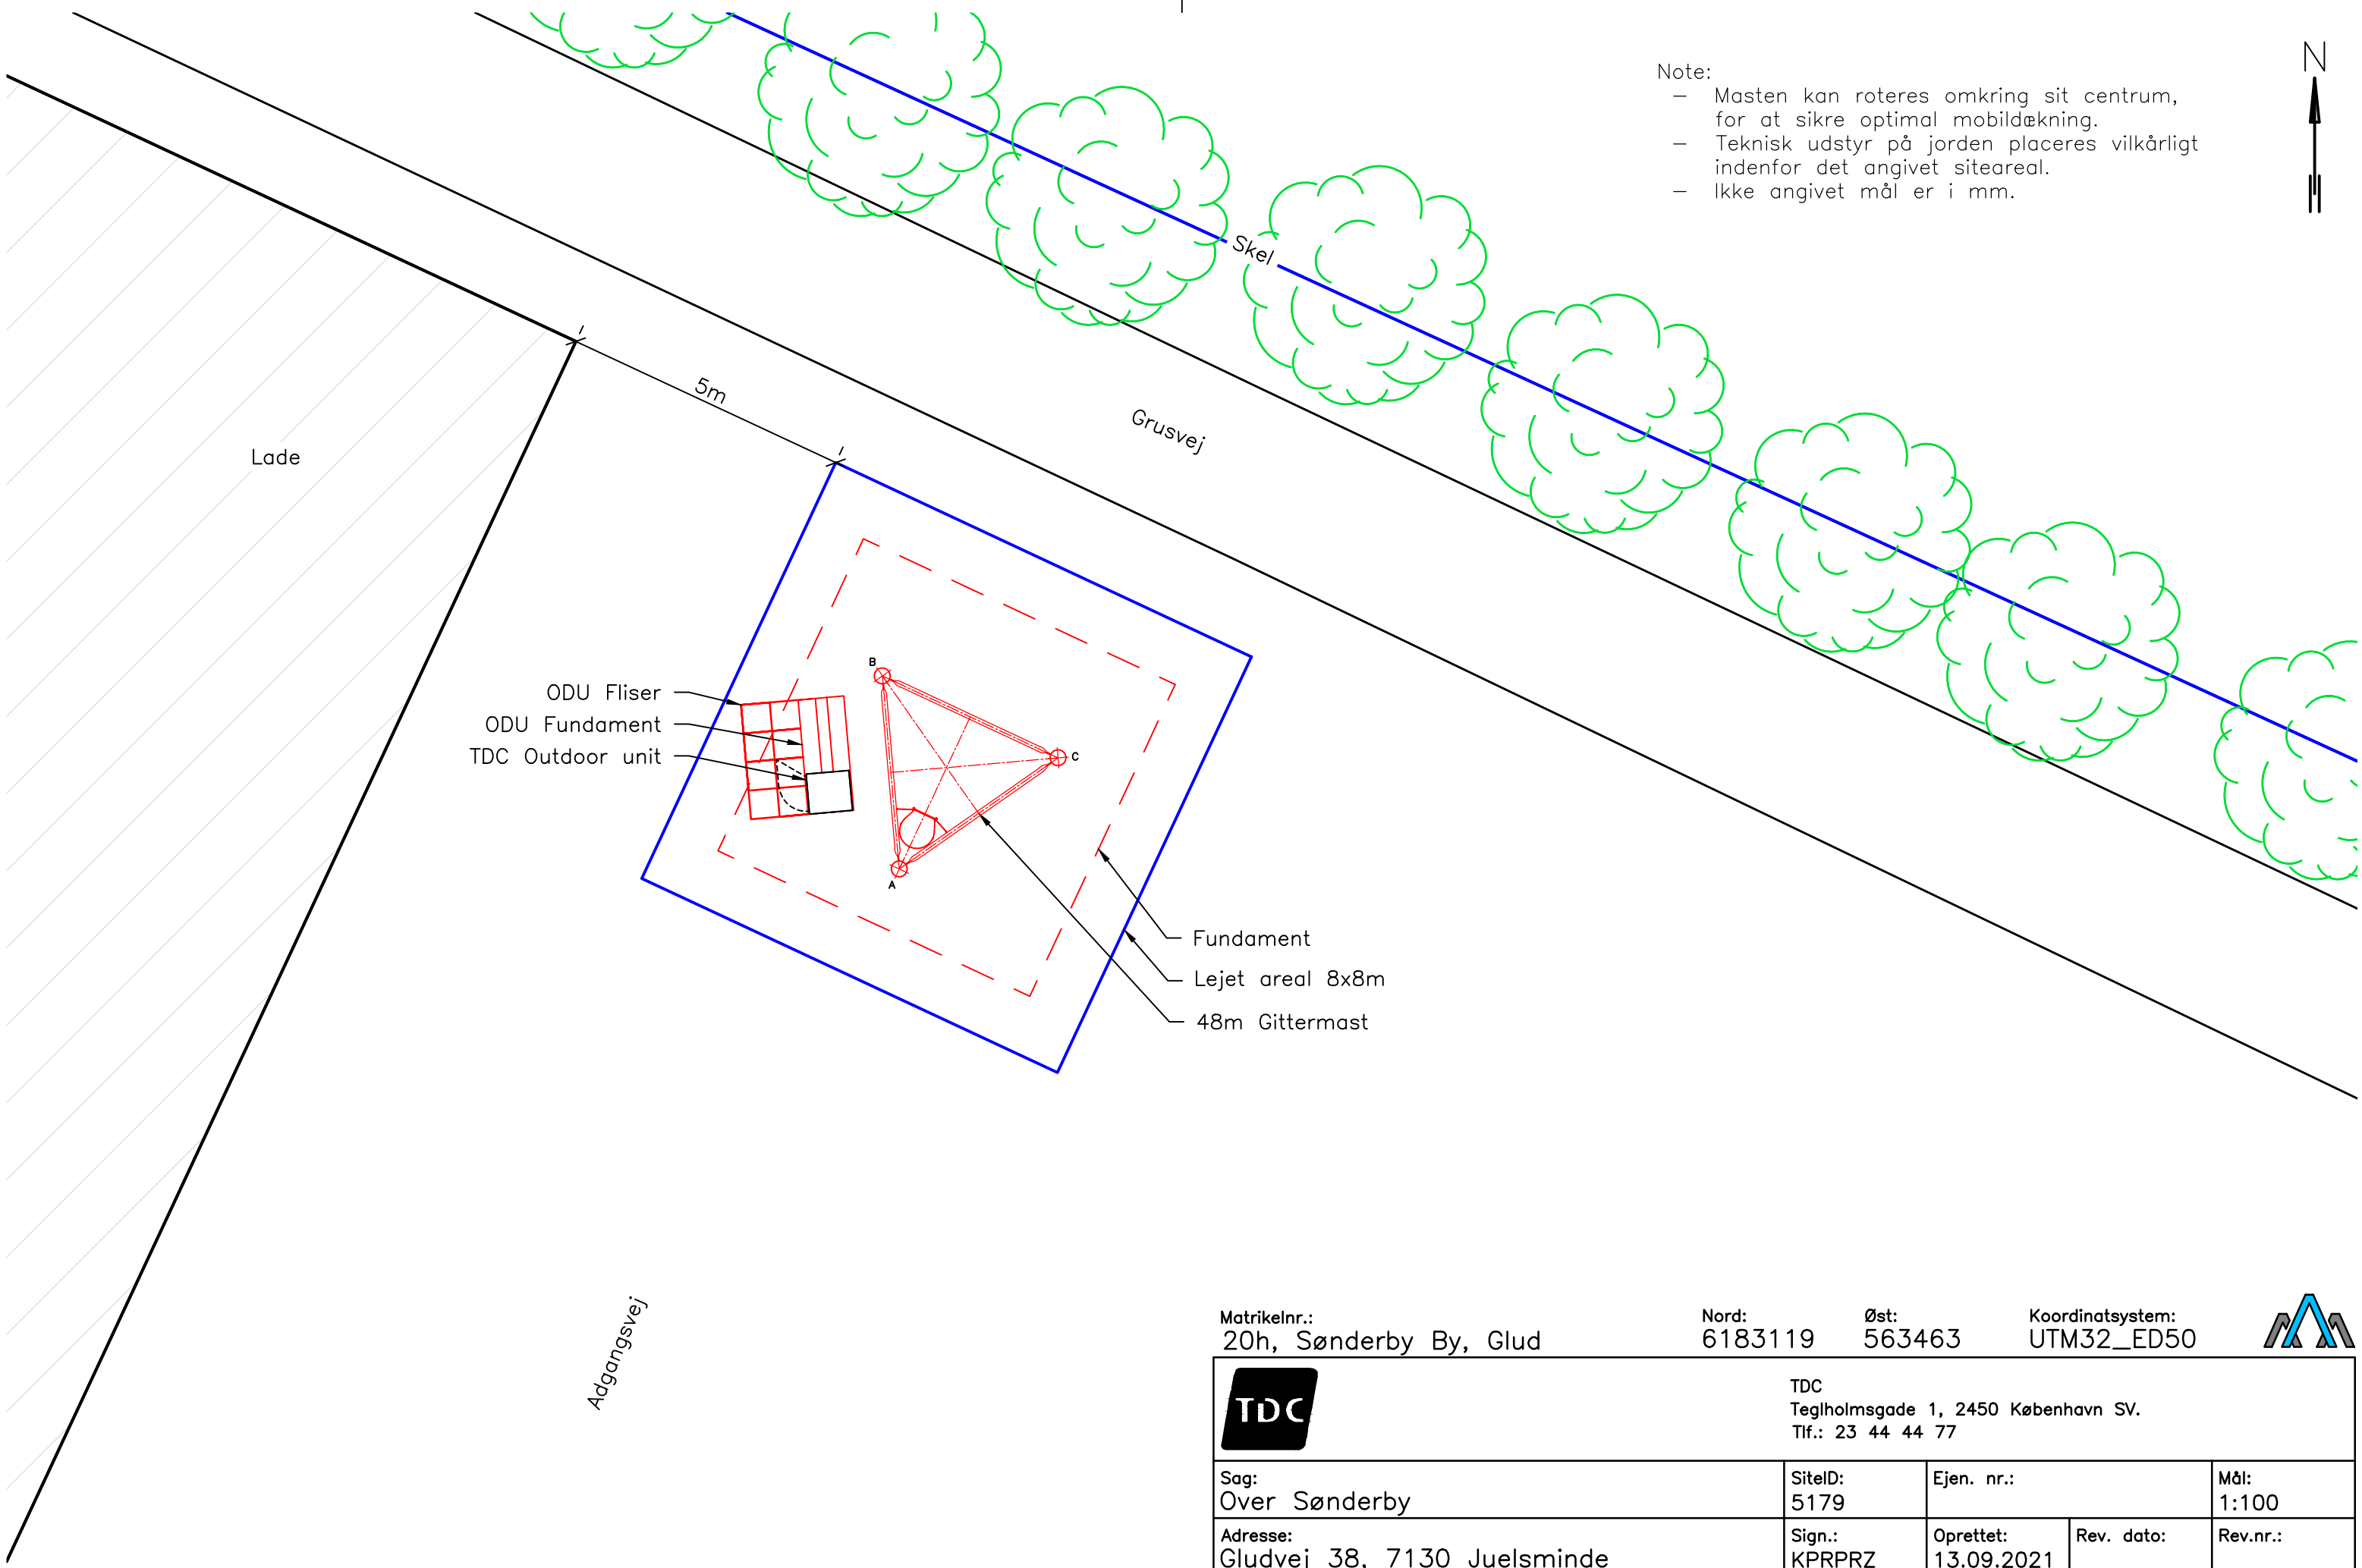


Matrikelnr.:
20h, Sønderby By, Glud

Nord:
6183119

Øst:
563463


Koordinatsystem:
UTM32_ED50



		TDC Teglholmegade 1, 2450 København SV. Tlf.: 23 44 44 77		
Sag: Over Sønderby	SiteID: 5179	Ejen. nr.:		Mål: 1:100
Adresse: Gludvej 38, 7130 Juelsminde	Sign.: KPRPRZ	Oprettet: 13.09.2021	Rev. dato:	Rev.nr.:
Emne: Situationsplan principskitse	Tegningsnr.: MMPX-100			

Erstatter tegningsnr.: xxxxx-x

Filnavn.: MMPX-100

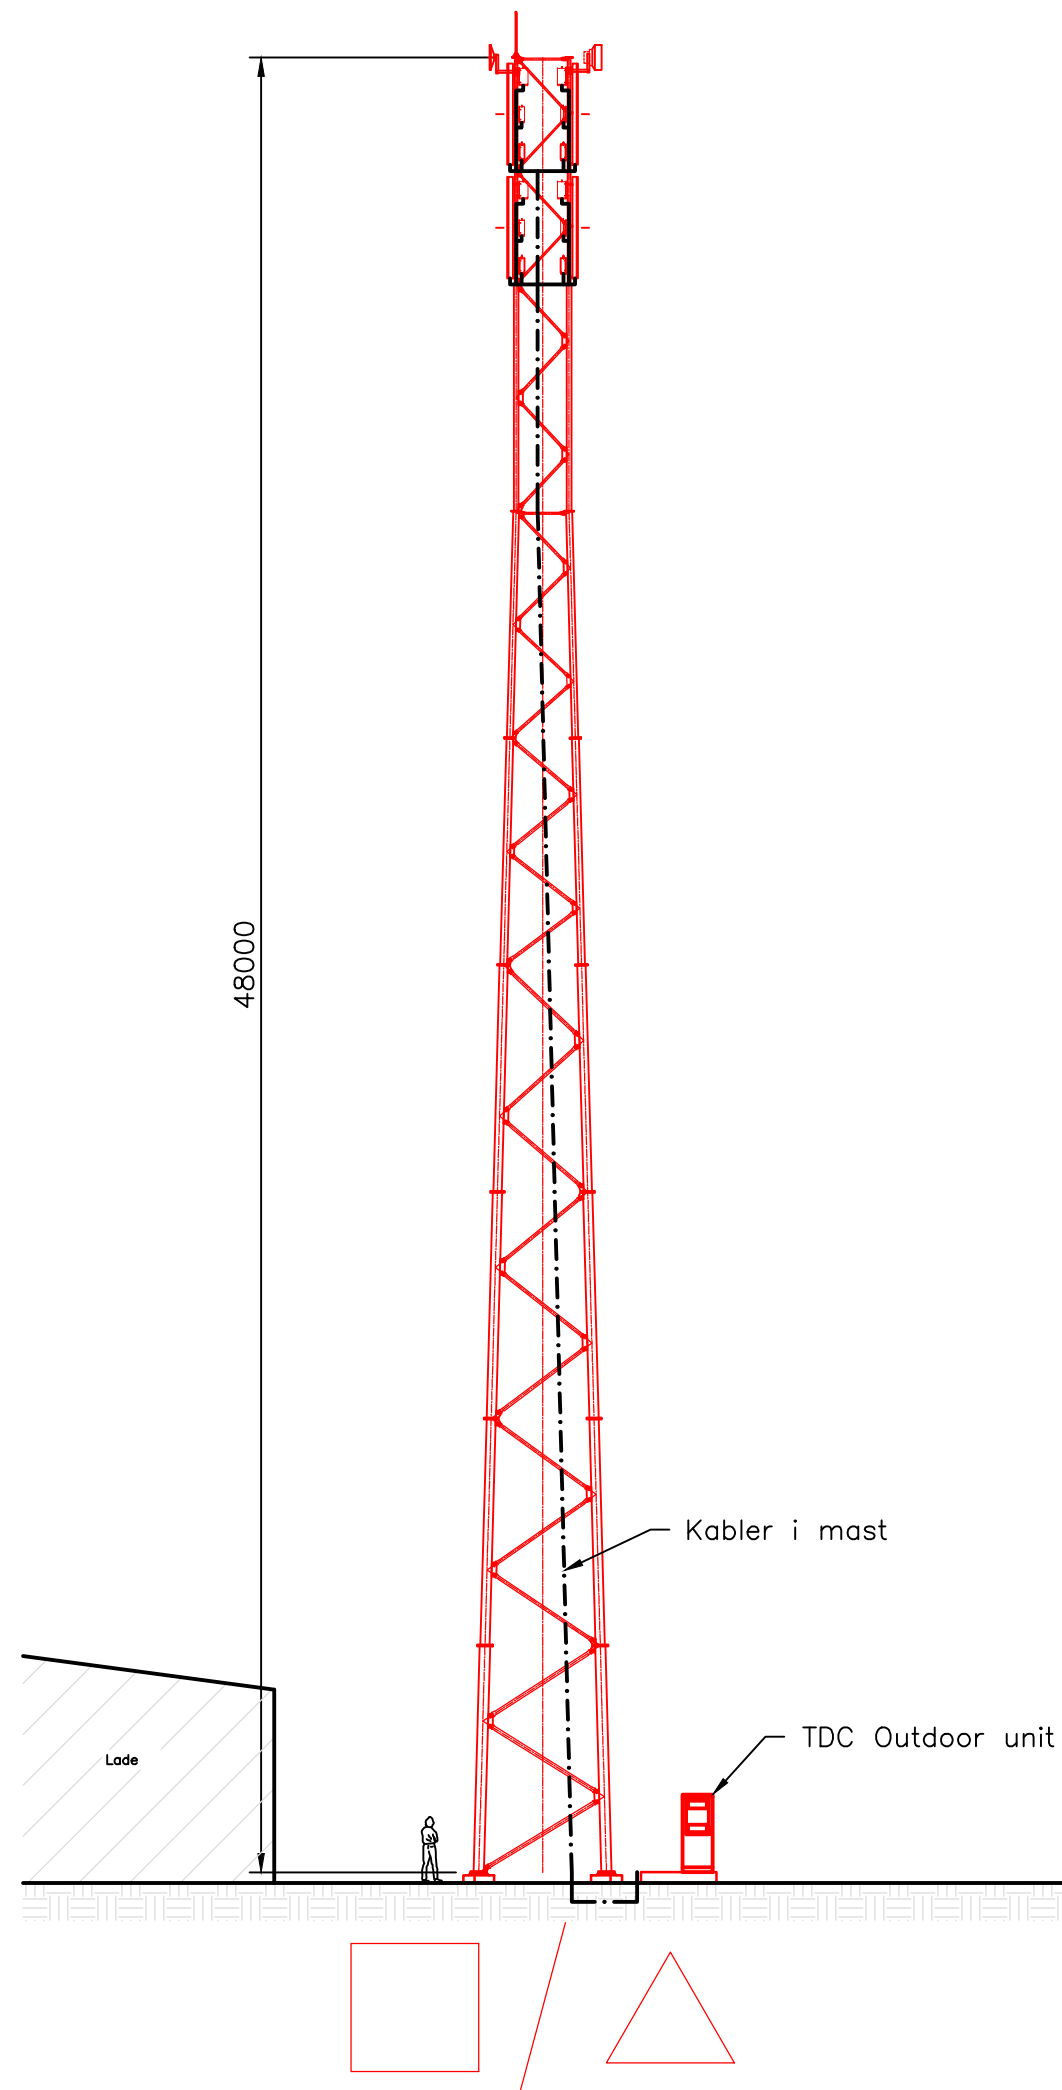

Matrikelnr.:
20h, Sønderby By, Glud

Nord:
6183119

Øst:
563463

Koordinatsystem:
UTM32_ED50



TDC
Tegholmegade 1, 2450 København SV.
Tlf.: 23 44 44 77

Sag: Over Sønderby	SiteID: 5179	Ejen. nr.:		Mål: 1:200
Adresse: Gludvej 38, 7130 Juelsminde	Sign.: KPRPRZ	Oprettet: 09.09.2021	Rev. dato:	Rev.nr.:
Emne: Opstalt principskitse	Tegningsnr.: MMO--100			


Erstatter tegningsnr.: xxxx-x

Filnavn.: MMPX-100

Eksempel på Outdoor kabinet


Nedenstående **udstyr** er de typer, som TDC i øjeblikket anvender. TDC kan til hver en tid udskifte udstyret til en anden type/ fabrikat.

Principskitse
Teknikskabe udendørs

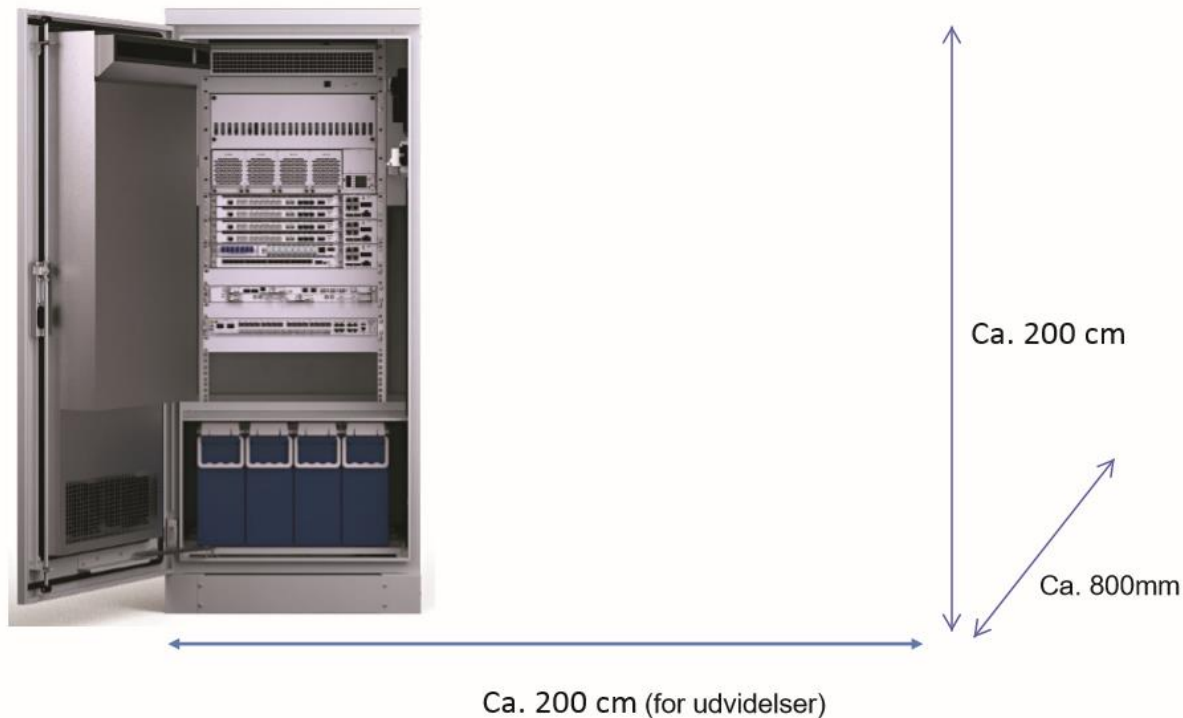

Bilag 2C

Principskitse – Gittermast – 48 m

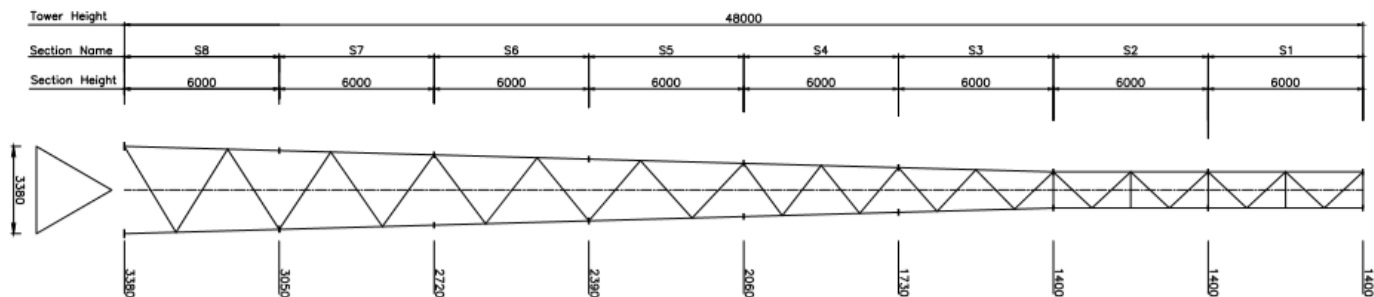

Nedenstående **udstyr** er de typer, som TDC i øjeblikket anvender. TDC kan til hver en tid udskifte udstyret til en anden type/fabrikat.

Title Øjen Lattice Tower		KPR Towers A/S Lyngsø Alle 3A DK-2970 Hørsholm	
File ERICSSON/TDC	Scale 1:1	Drawn 31-01-2020	Rev 1
KPR TOWERS		Drawing no. -	

Sag:
5179 - Over Sønderby
Emne:
Gludvej 38
7130 Juelsminde
Matr.nr.: 20h, Sønderby By, Glud

Dato:
08. September 2020
Journal nummer:
19-21245
Bilag:
Bilag 5179.2 (side 2 af 2)