



Kommunegrænser - til Plandata (DAGI)

 Kommunegrænse - generaliseret


Ideer til landsbyrammer

 Ideer til landsbyrammer

Eksisterende landsbyrammer

 Eksisterende landsbyrammer

Papirformat: A4

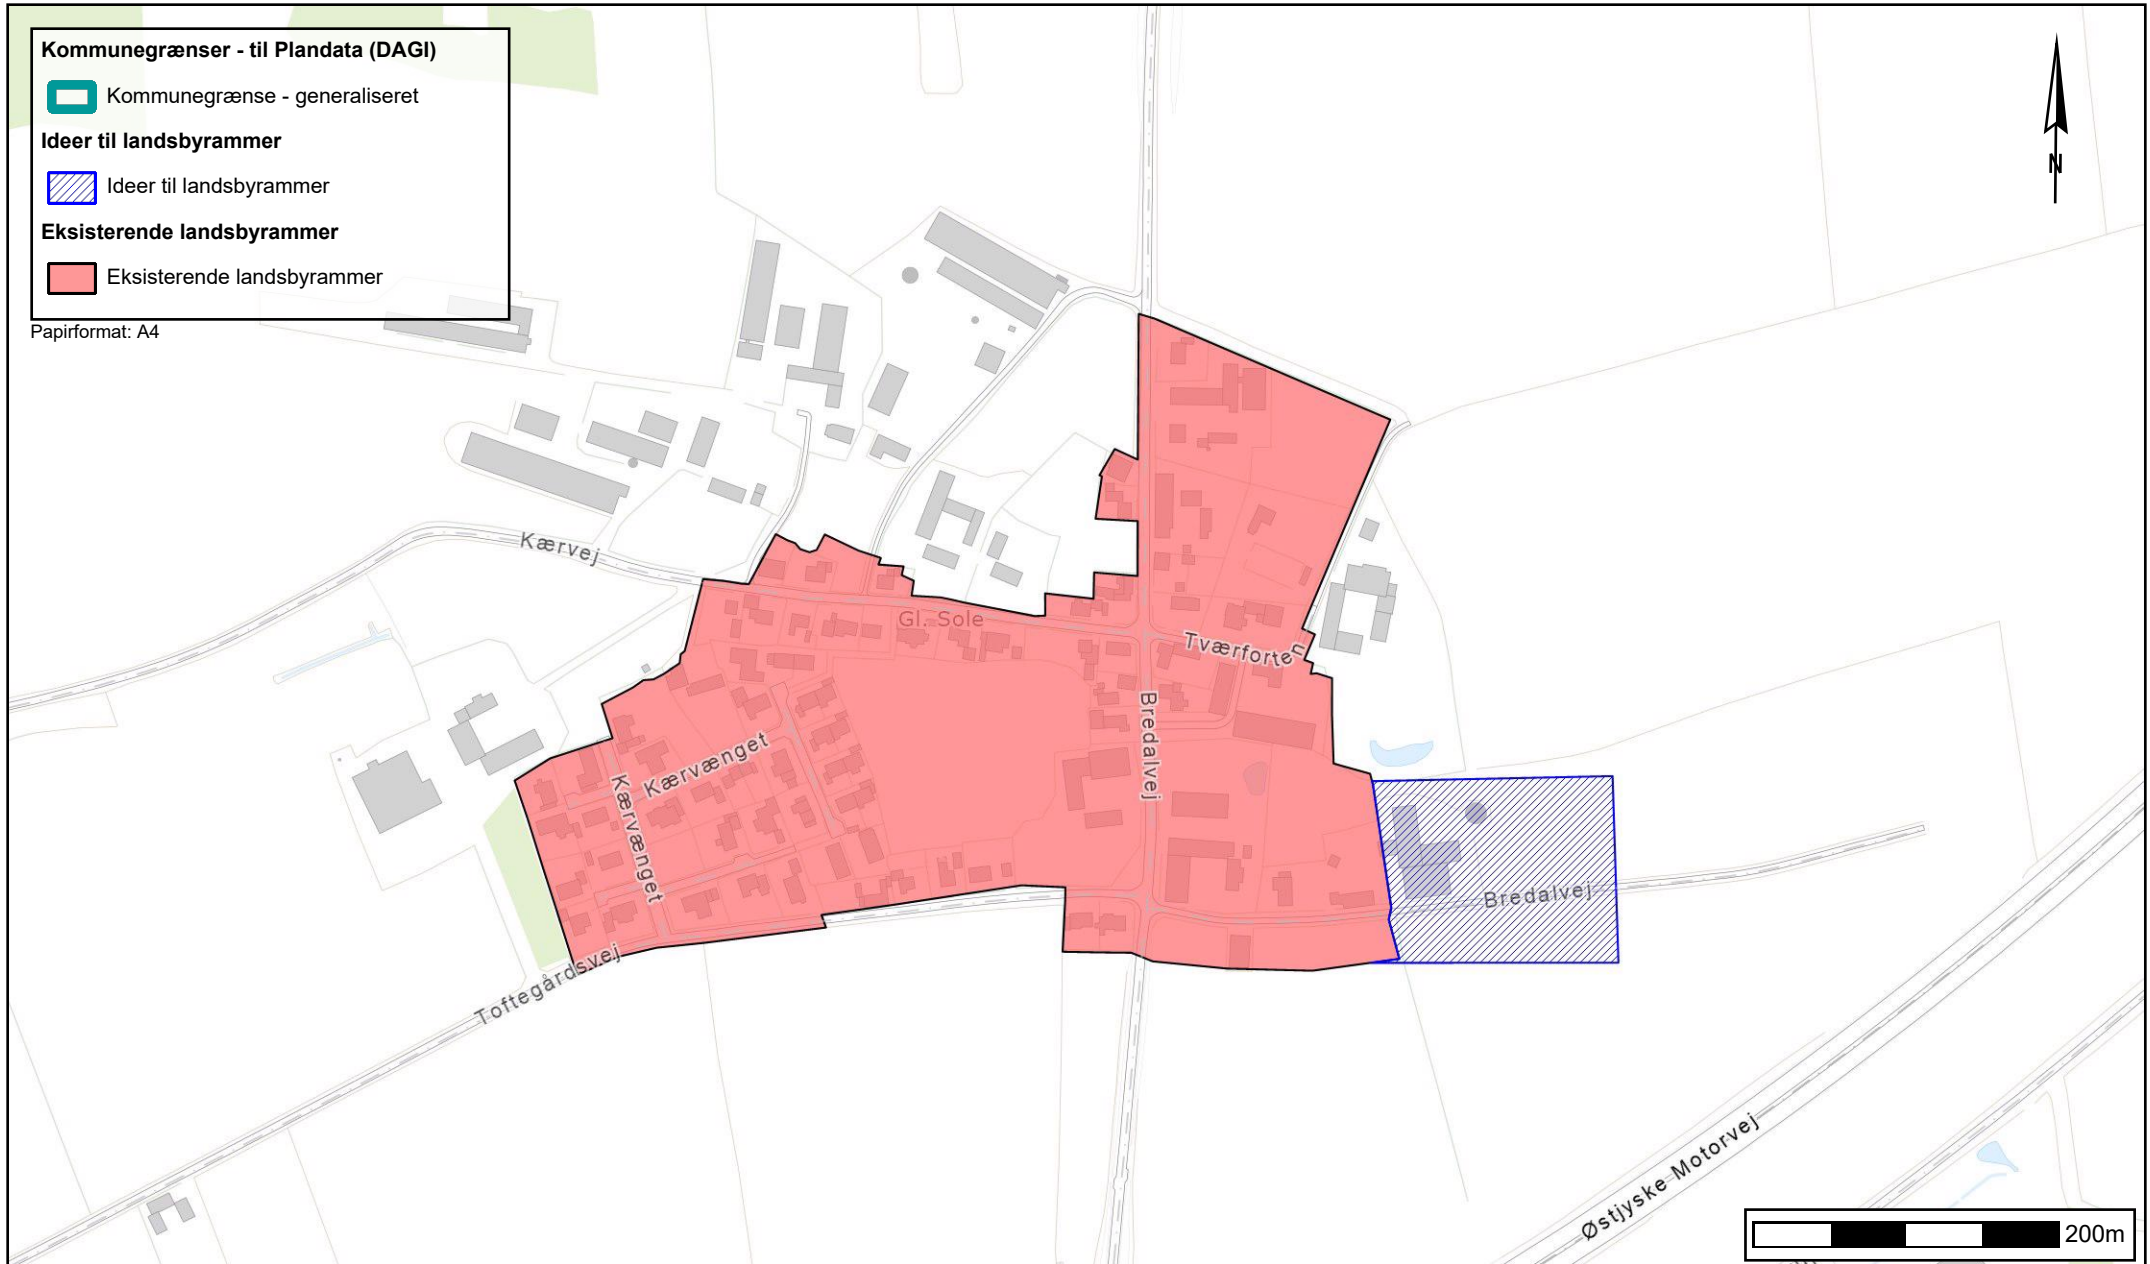

Bilag 3: Kort - Idé til rammeændring i Gl. Sole

Tidspunkt: 02-10-2023 16:03:20
Udskrevet af: Mette W. Georgakatos
Målestoksforhold: 1:5000