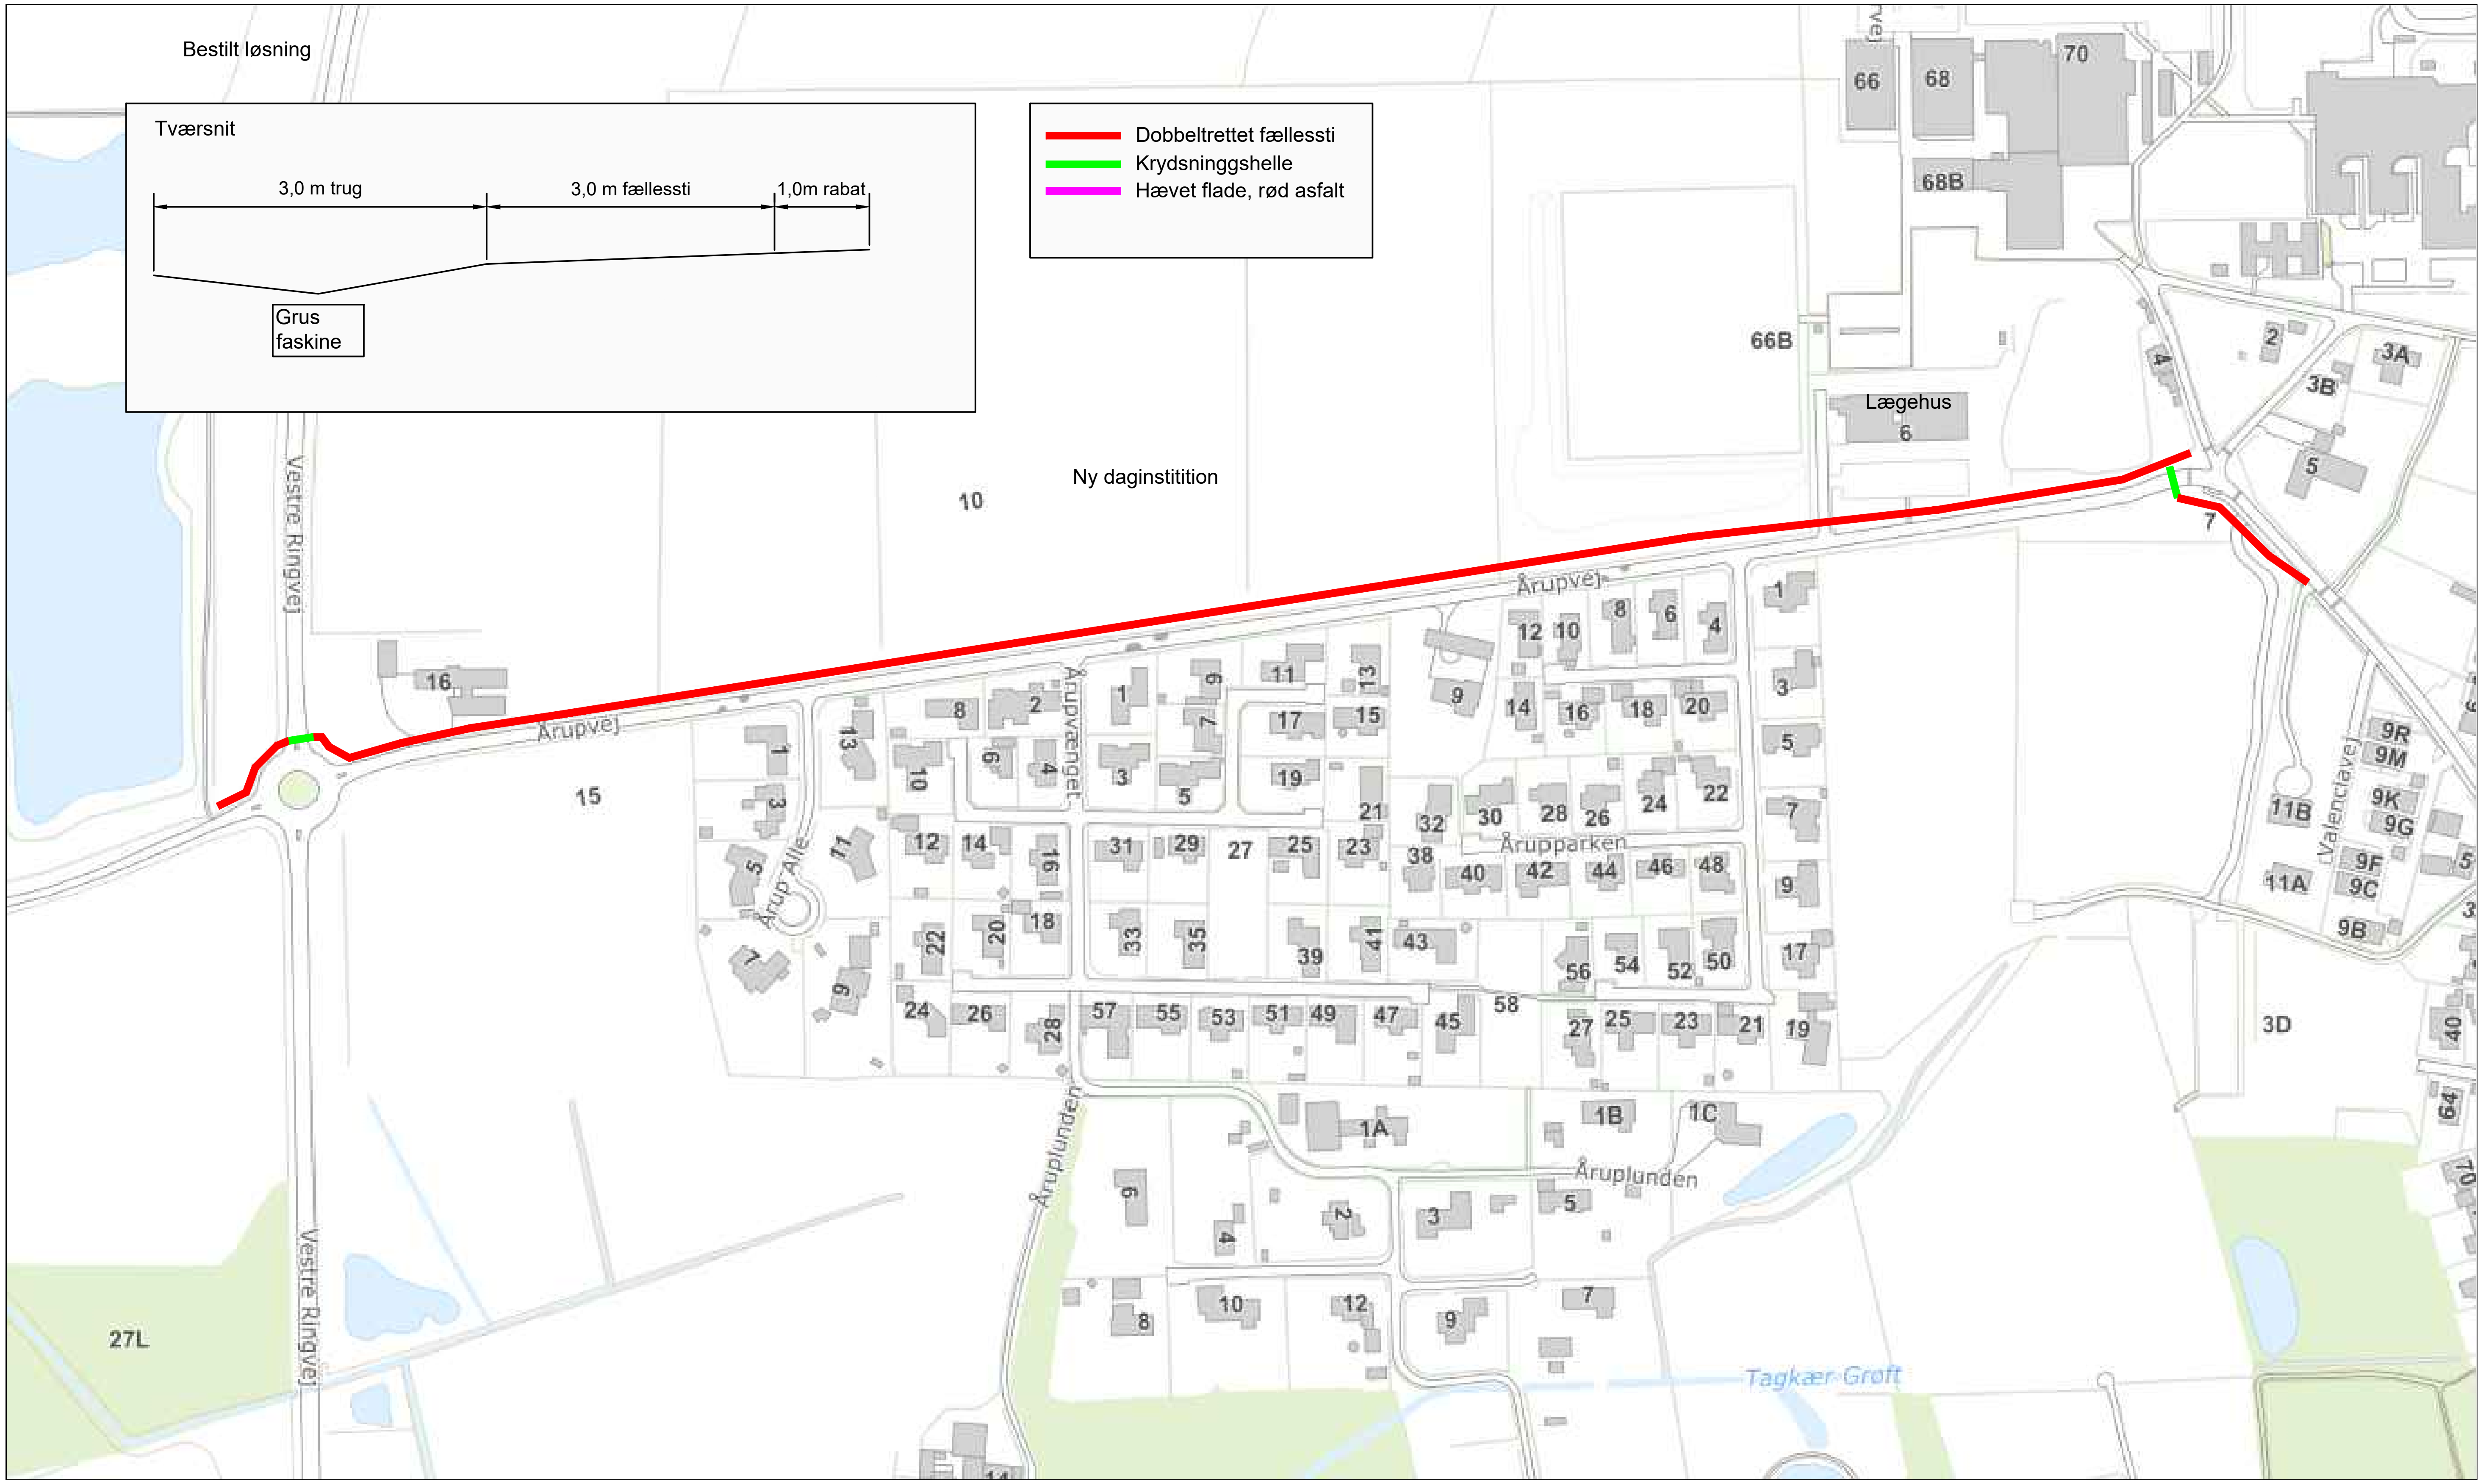
Bestilt løsning
Tværsnit
3,0 m trug
3,0 m fællessti
1,0m rabat
Grus
faskine
Dobbeltrettet fællessti
Krydsninggshelle
Hævet flade, rød asfalt
Ny daginstitition
Lægehus
6
Vestre Ringvej
Årupvej
Årupvænget
Årup Alle
Årupparken
Åruplunden
Valenciavej
Tagkær Grøft