


# Situationsplan

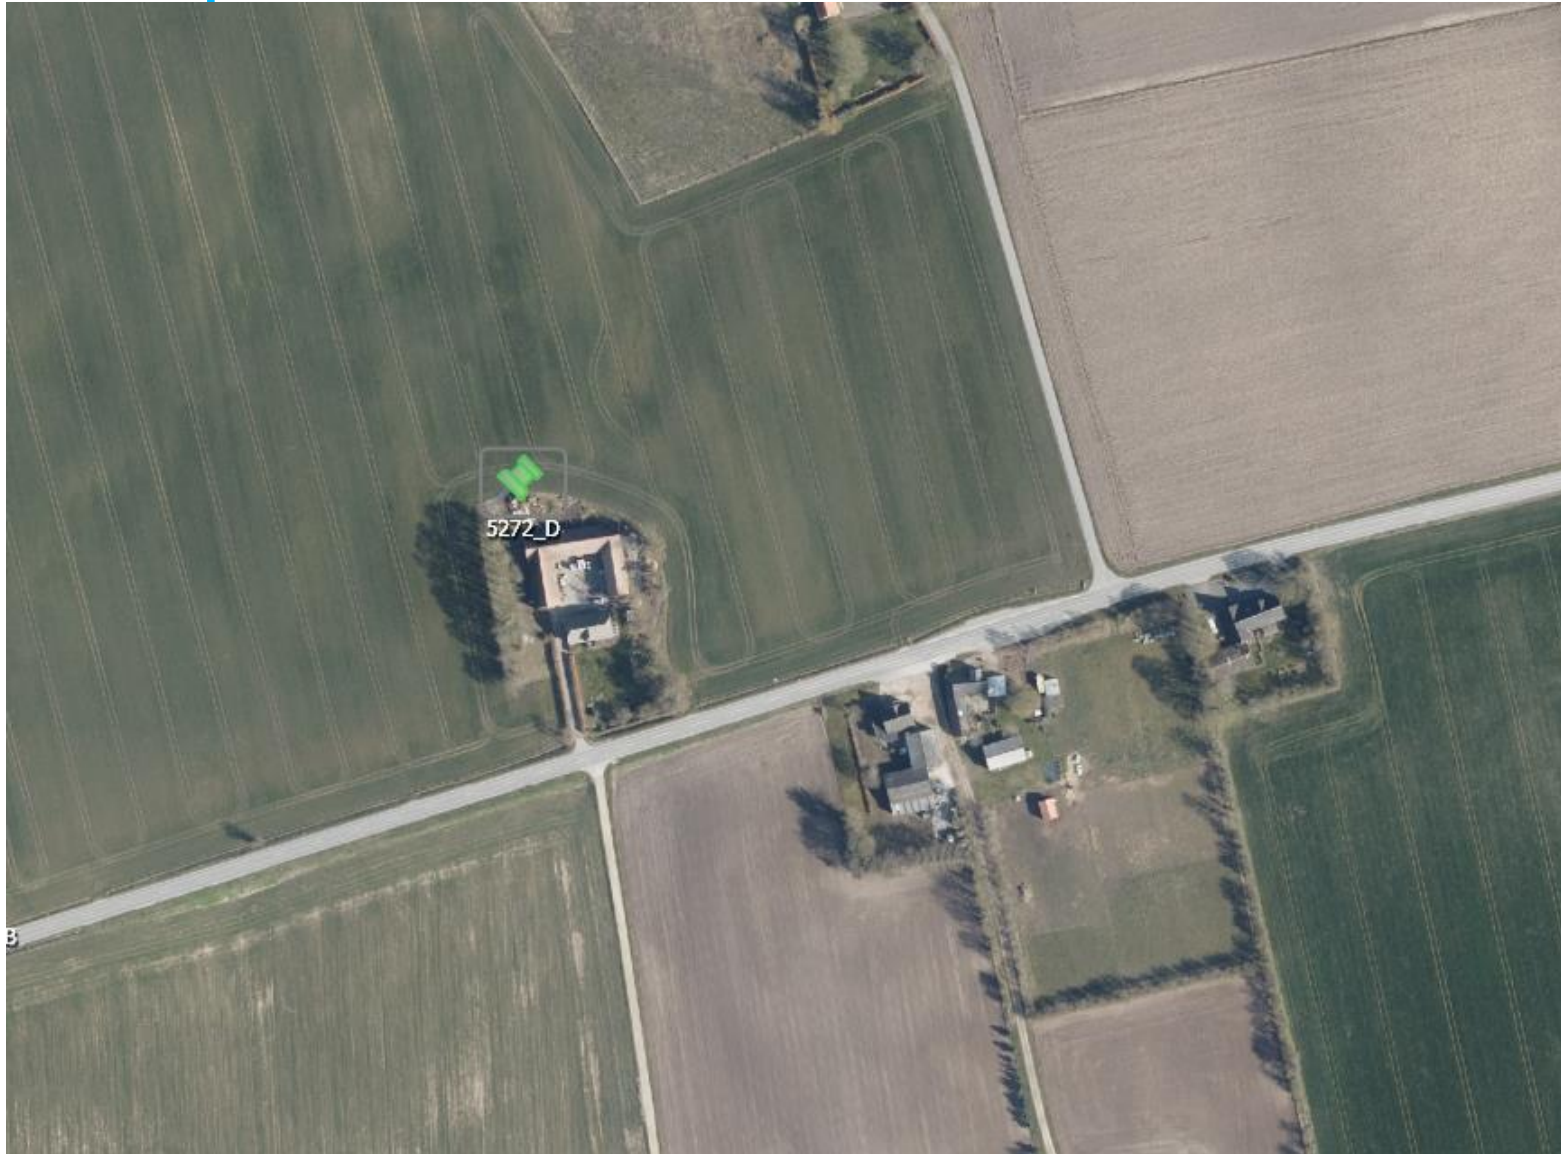

Sag:  
**5272 - Korning**


Emne:  
**Korningvej 36  
8700 Horsens  
Matr.nr.: 21 Korning By, Korning**

Dato:  
**10-10-2022**  
Journal nummer:  
**19-21835**  
Bilag:  
**Bilag 5272.1 (side 1 af 3)**



NOTER:

Skel er vist iht. det digitale matrikelkort. Skel er ikke beregnet eller fastlagt ved mål. Bygninger og veje er vist som udtræk fra GeoDanmark, og er således ikke indmålt. Angivne mål er derfor kun vejledende.

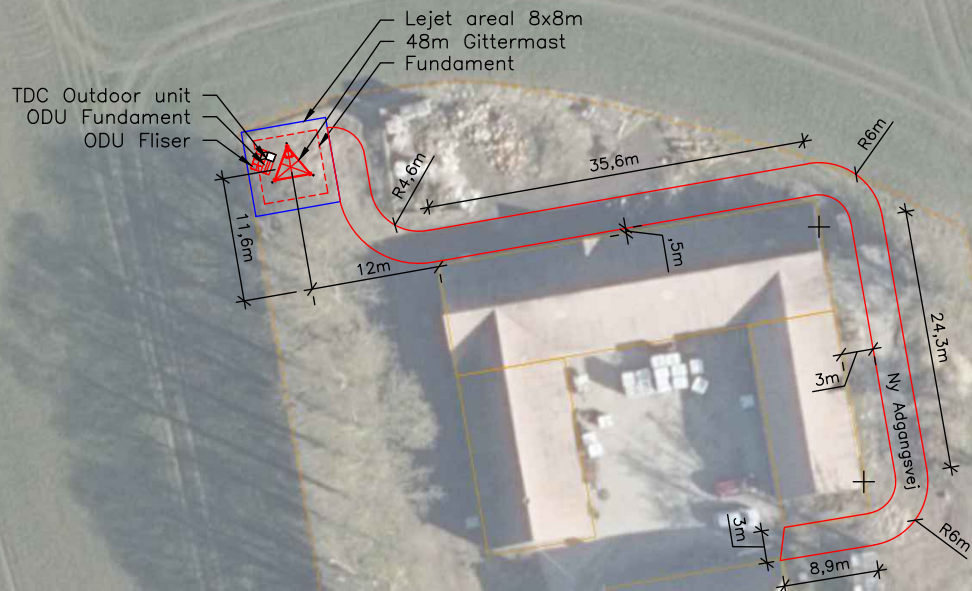

Matrikelnr.:  
21 Korning By, Korning

Nord:  
6190308

Øst:  
544758

Koordinatsystem:  
UTM32\_ED50



TDC  
Teglholmegade 1, 2450 København SV.  
Tlf.: 23 44 44 77

Sag:  
5272 – Korning

SitelID:  
5272

Ejen. nr.:

Mål:  
1:500

Adresse:  
Korningvej 36, 8700 Horsens

Sign.:  
KPRMSP

Oprettet:  
24.10.2022

Rev. dato:

Rev.nr.:


Emne:  
Situationsplan principskitse

Tegningsnr.:

MMPX-100

Erstatter tegningsnr.: xxxx-x

Filnavn.: MMPX-100

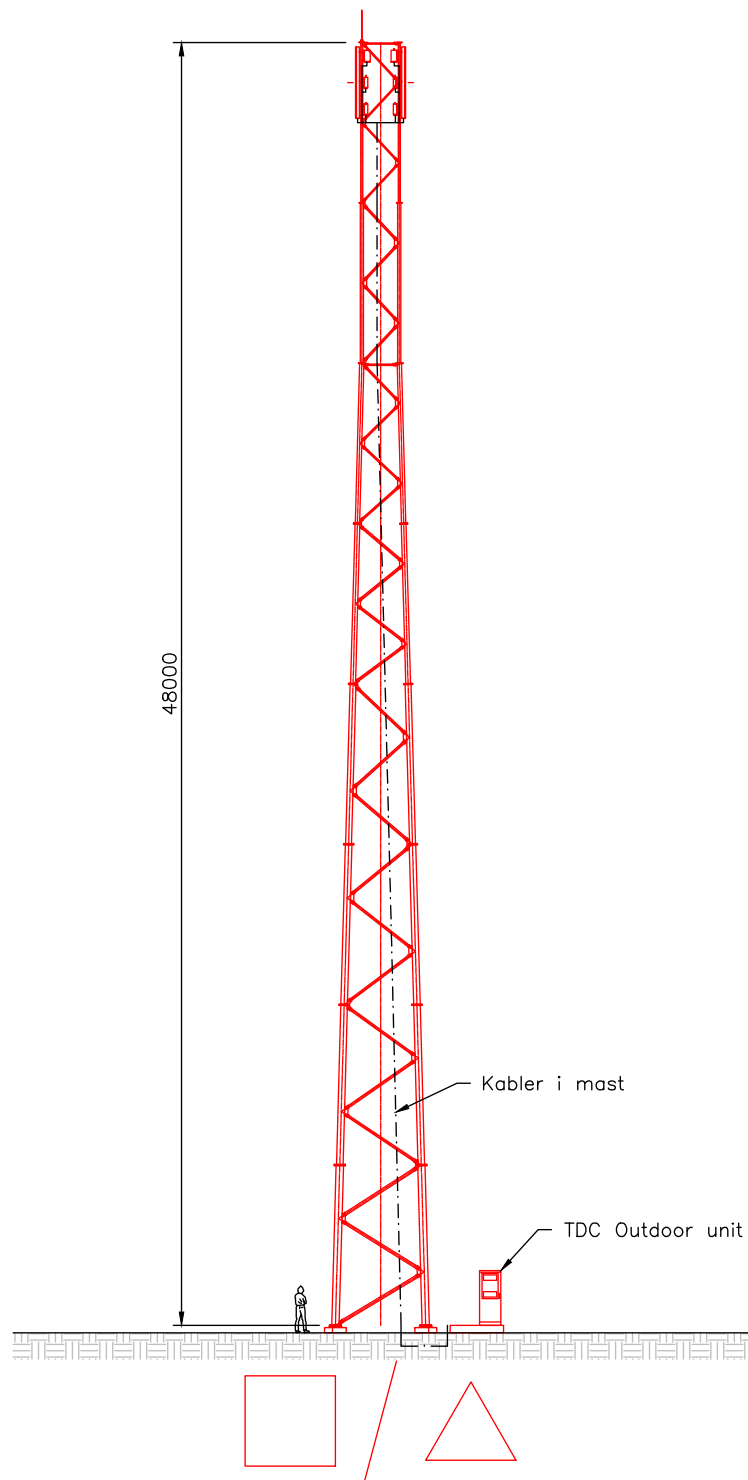


Matrikelnr.:  
21 Korning By, Korning

Nord:  
6190308

Øst:  
544758

Koordinatsystem:  
UTM32\_ED50



	TDC Teglhølmegade 1, 2450 København SV. Tlf.: 23 44 44 77			
	Sag: 5272 – Korning	SiteID: 5272	Ejen. nr.:	Mål: 1:200
Adresse: Korningvej 36, 8700 Horsens	Sign.: KPRMSP	Oprettet: 20.10.2022	Rev. dato:	Rev.nr.:
Emne: Opstalt principskitse	Tegningsnr.: MMO--100			


Erstatter tegningsnr.: xxxx-x

Filnavn.: MMPX-100

# Eksempel på Outdoor kabinet

Nedenstående **udstyr** er de typer, som TDC i øjeblikket anvender. TDC kan til hver en tid udskifte udstyret til en anden type/ fabrikat.

Principskitse  
Teknikskabe udendørs


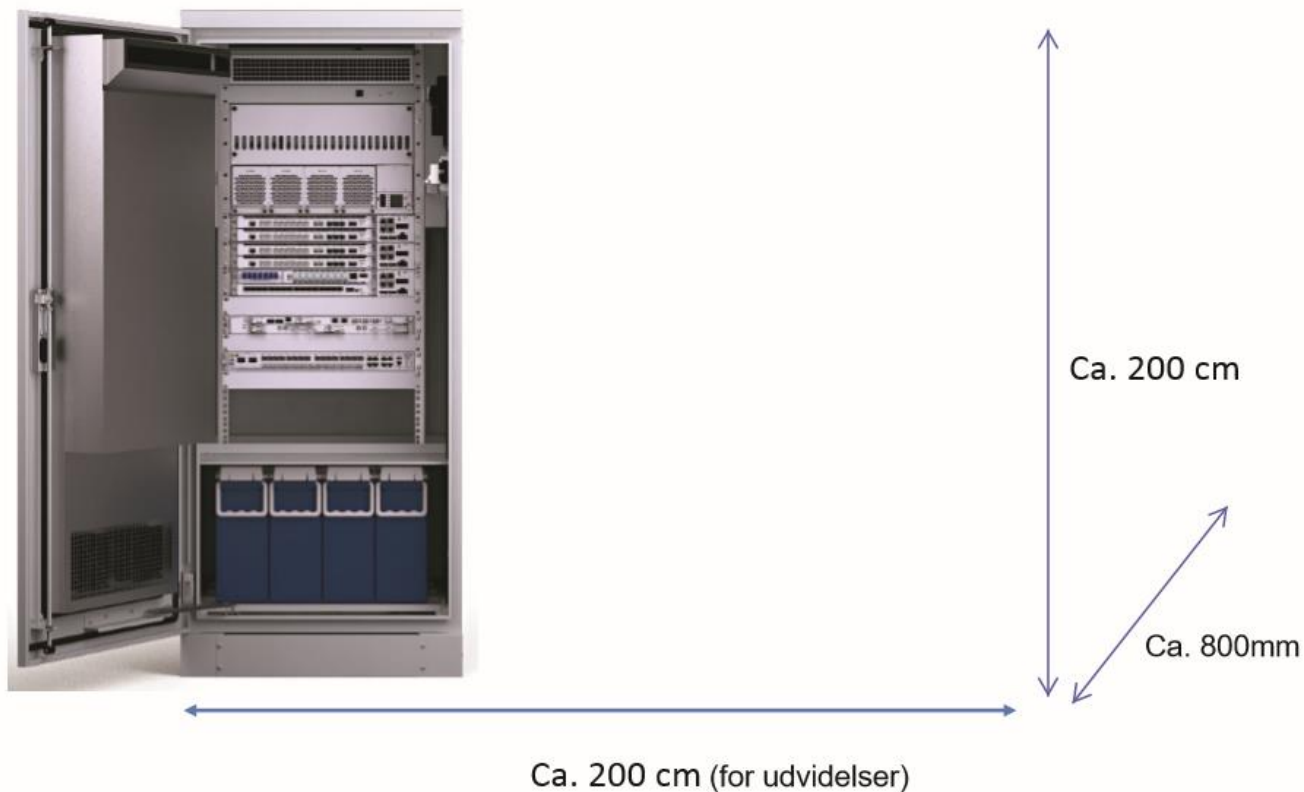


Bilag 2C

# Eksempel på Outdoor kabinet

## Principskitse Fundament til udendørs teknikskabe

Nedenstående **udstyr** er de typer, som TDC i øjeblikket anvender. TDC kan til hver en tid udskifte udstyret til en anden type/ fabrikat.

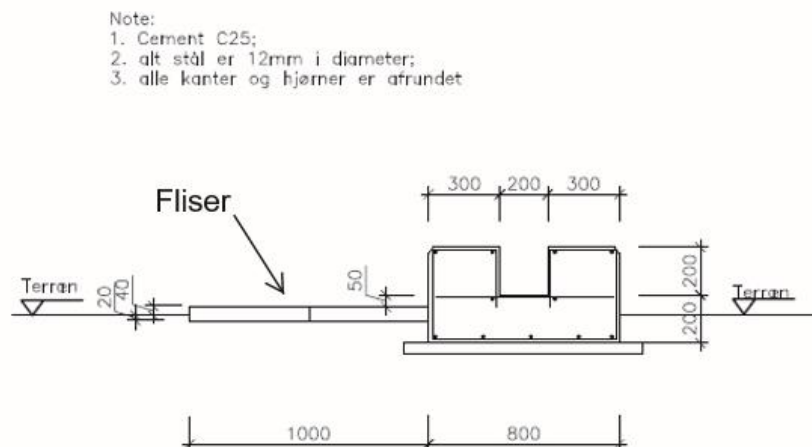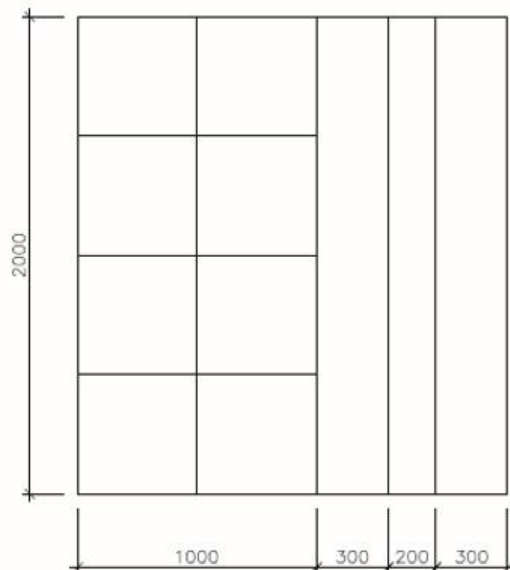


Bilag 2D



kom nærmere

# Principskitse – Gittermast – 48 m

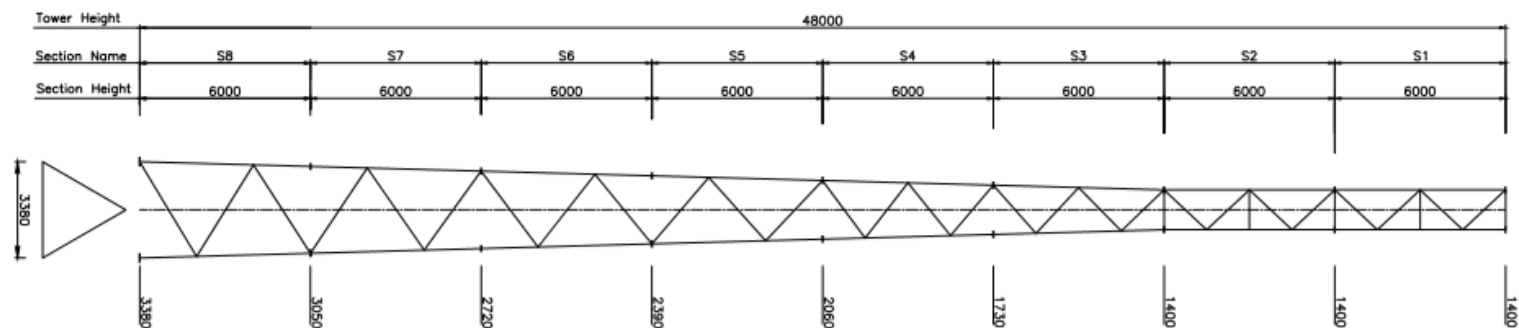

Nedenstående **udstyr** er de typer, som TDC i øjeblikket anvender. TDC kan til hver en tid udskifte udstyret til en anden type/fabrikat.

Title 48m Lattice Tower	KPR TOWERS KPR TOWERS Lyngsø Alle 3A DK-2970 Hørsholm	DATE	DRW	CHK	REV
		31-01-2022			

Sag:  
**5272 - Korning**  
Emne:  
Korningvej 36  
8700 Horsens  
Matr.nr.: 21 Korning By, Korning

Dato:  
**10-10-2022**  
Journal nummer:  
**19-21835**  
Bilag:  
**Bilag 5272.2 (side 3 af 3)**