

Stouby den 30. august 2023

Kære Klima i Hedensted Kommune

**Open Call forslag til vindmøller i Brå, 8783 Hornsyld**

Vi skriver til jer som borgere og kommende ejere af ejendommene Brå Møllevej 6, 8783 Hornsyld og Bråvej 19, 8781 Stenderup.

Vi overtager de 2 ejendomme pr. 1. oktober 2023, men skriver alligevel til jer inden vores endelige overtagelse af ejendommene, for at overholde jeres frist den 31. august 2023.

Som det fremgår af bilag 1, er det muligt på ejendommen Brå Møllevej 6, 8783 Hornsyld at opfører 3 stk. 4,5 MW vindmøller, med en totalhøjde på 150 m.

Vindmøllerne vil jf. bilag 1 få en placering på åben mark på agerjord som i dag drives med produktion af korn, frø og bælgplanter.

For at overholde afstandskravene til nabo beboelser på  $4 * \text{møllehøjde}$  på 150 m, skal der i dette tilfælde fjernes 2 beboelser og måske også en 3' beboelse som vi selv får ejerskab på den 1. oktober 2023.

Vi vil efter vores overtagelse af ejendommene indgå i dialog med naboerne til dette projekt, og hurtigst muligt efter den 1. oktober 2023 vende tilbage til jer, med svar på, om naboerne til projektet har interesse i at medvirke i projektet, således at vi eventuelt kan arbejde videre med projektet.

Vi har fået lavet en foreløbig produktionsberegning på de 3 vindmøller, som viser en samlet årlig produktion på ca. 40 mio. kwh.

Vi har fået lavet en screening af projektet, som viser at alle lovkrav kan overholdes.

Hvis projektet skal realiseres, skal der ud over nedlæggelsen af 2 boliger også nedlægges et el kabel i jorden, som i dag går på tværs af marken.

Men henset til møllernes årlige produktion, burde det være rentabelt at nedlægge 2 boliger og lægge et elkabel i jorden.

Hvis projektet skal realiseres skal det naturligvis have ejerskab af lokale borgere og virksomheder.

På bilag 2 og 3 ses de tilhørende arealer til Brå Møllevej 6 og Bråvej 19.

Som før nævnt, skal dette open call forslag blot ses som et foreløbigt forslag for at overholde jeres tidsfrist, og vi vil vende tilbage med en endelig projektbeskrivelse i starten af oktober 2023, når vi har haft dialog med naboerne.

På forhånd tak og med venlig hilsen

Marianne & Just Kristensen  
Sanatorievej 8  
7140 Stouby


## Bilag 1



Vindmøller markeret med røde kryds, gul cirkel omkring viser vingeoverslag. Møllerne 3 stk. Vestas V136 med en totalhøjde på 150 m, navhøjde på 82 m og rotordiameter på 136 m.

Ovale markeringer i rød og blå er hhv. 4 x møllehøjde og 6 gange møllehøjde.



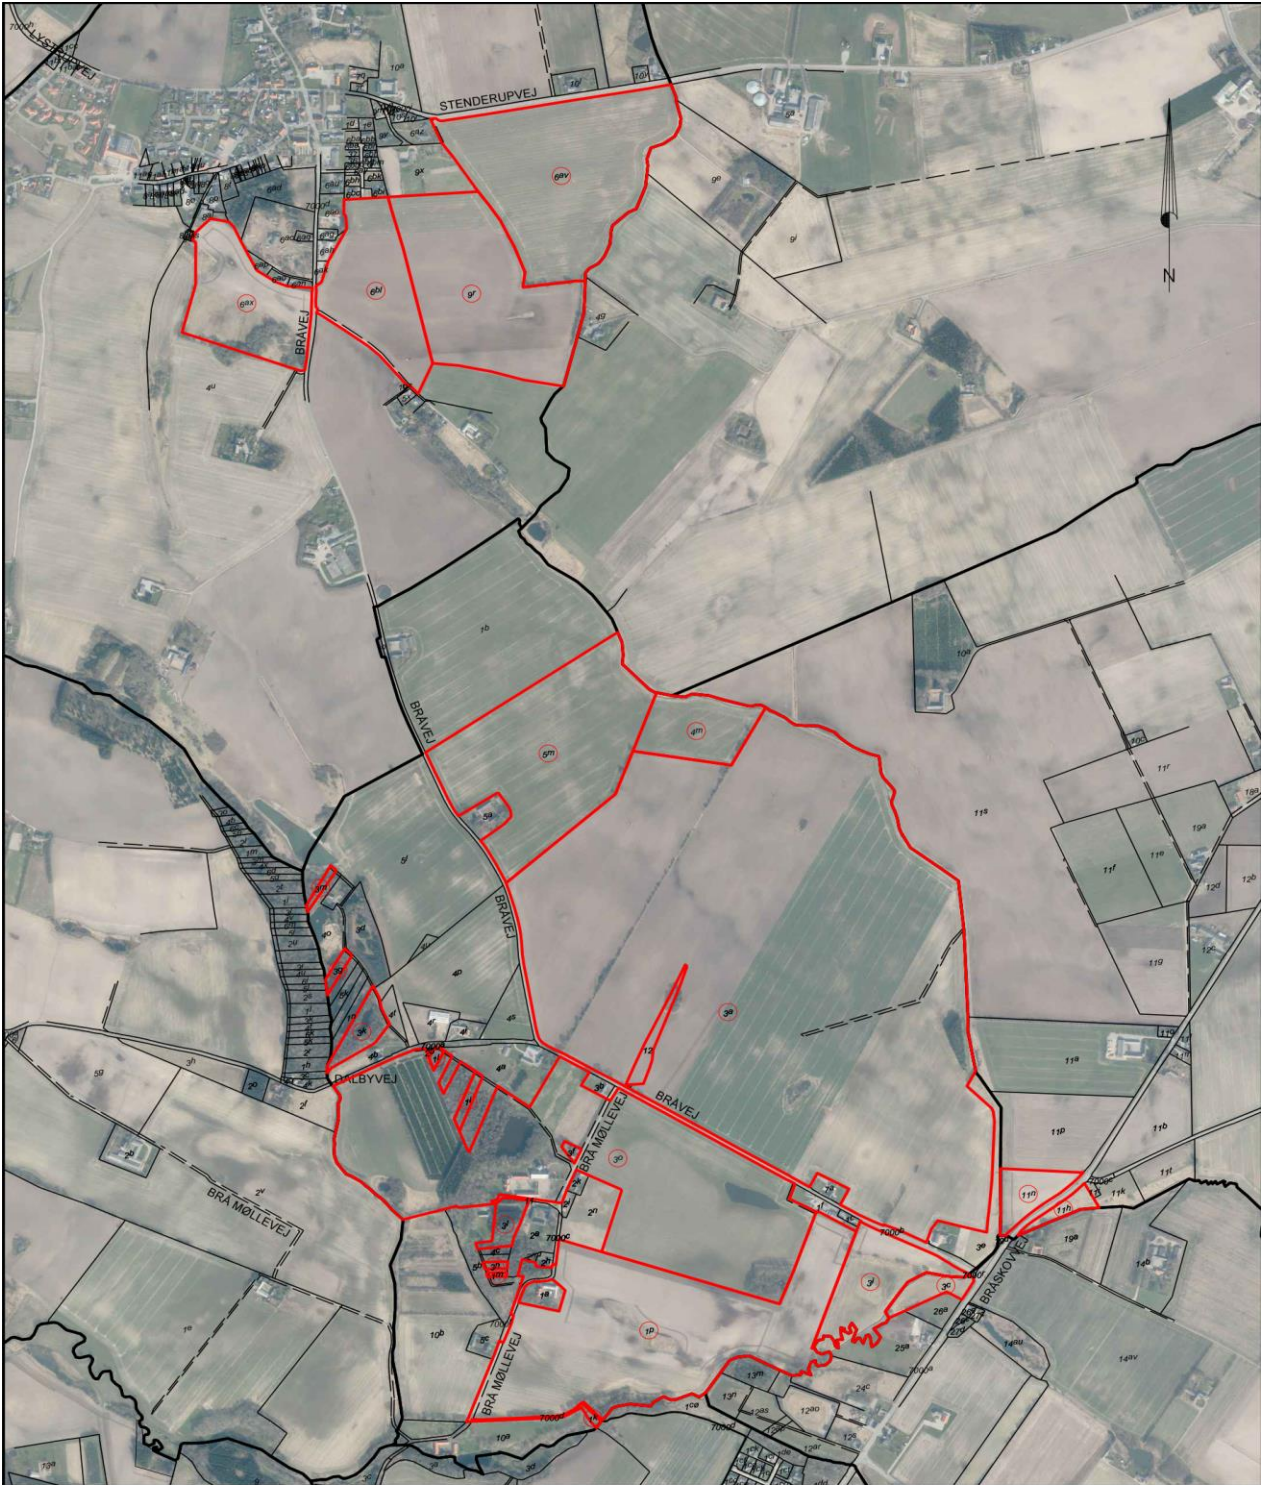


Landinspektør-firmaet  
**Bonefeld & Bystrup A/S**  
 Strandpromenaden 6 8700 Horsens  
 Tlf. 76 28 60 60 Fax. 76 28 60 61  
 post@landplan.dk www.bonefeld-bystrup.dk

Brå Møllevej 6, 8783 Hornsyld


Fi	Dato	Ink.	Godkendt
J nr	Tegn. udg.	Dato	
54176		03.02.23	jho
		Kotesystem	Målforskald
			1:10000

landinspektør



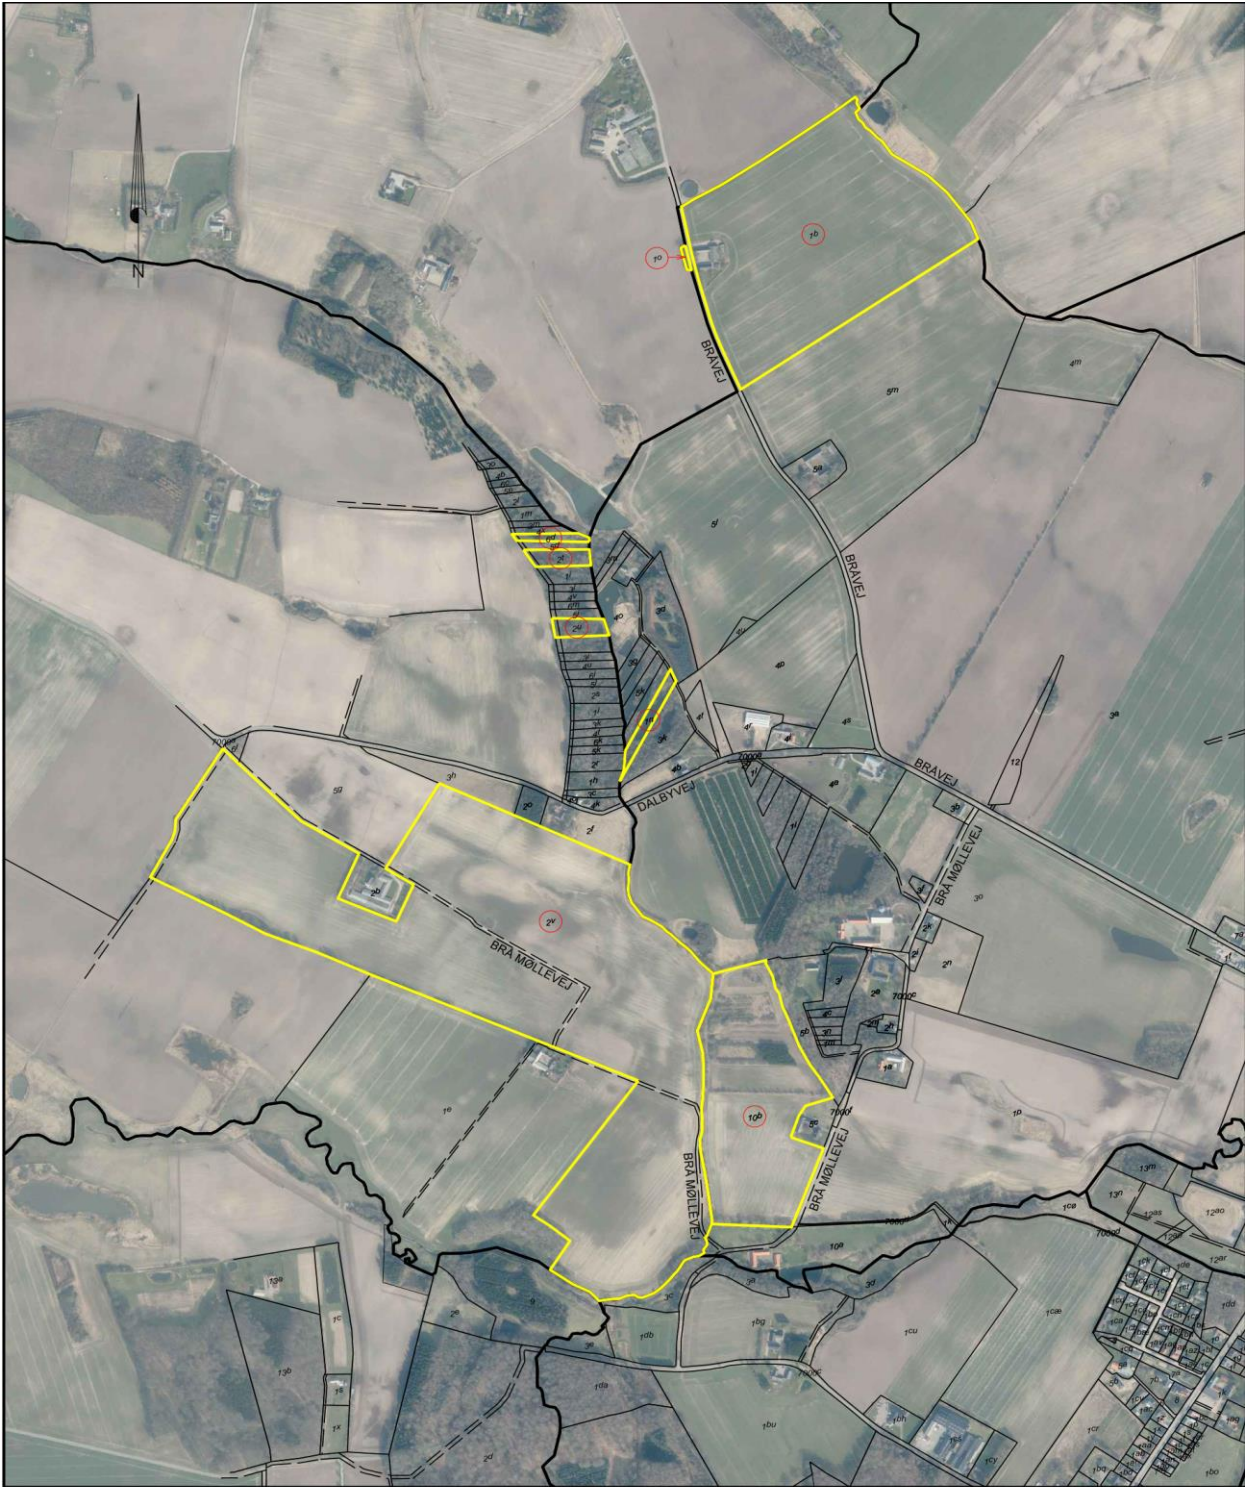

0 160 320 480 640 800 m

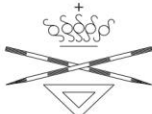

Landinspektør-firmaet  
**Bonefeld & Bystrup A/S**  
 Strandpromenaden 6 8700 Horsens  
 Tlf. 76 28 60 60 Fax. 76 28 60 61  
 post@landplan.dk www.bonefeld-bystrup.dk

Brå Møllevej 19, 8783 Hornsyld

Få		Dato		Inkl.		Godkendt
Målt						
J. nr.	Tegn. udg.	Dato	Tegnet	03.02.23	jho	landinspektør
54176			Kotesystem	Målforhold	1:8000	