
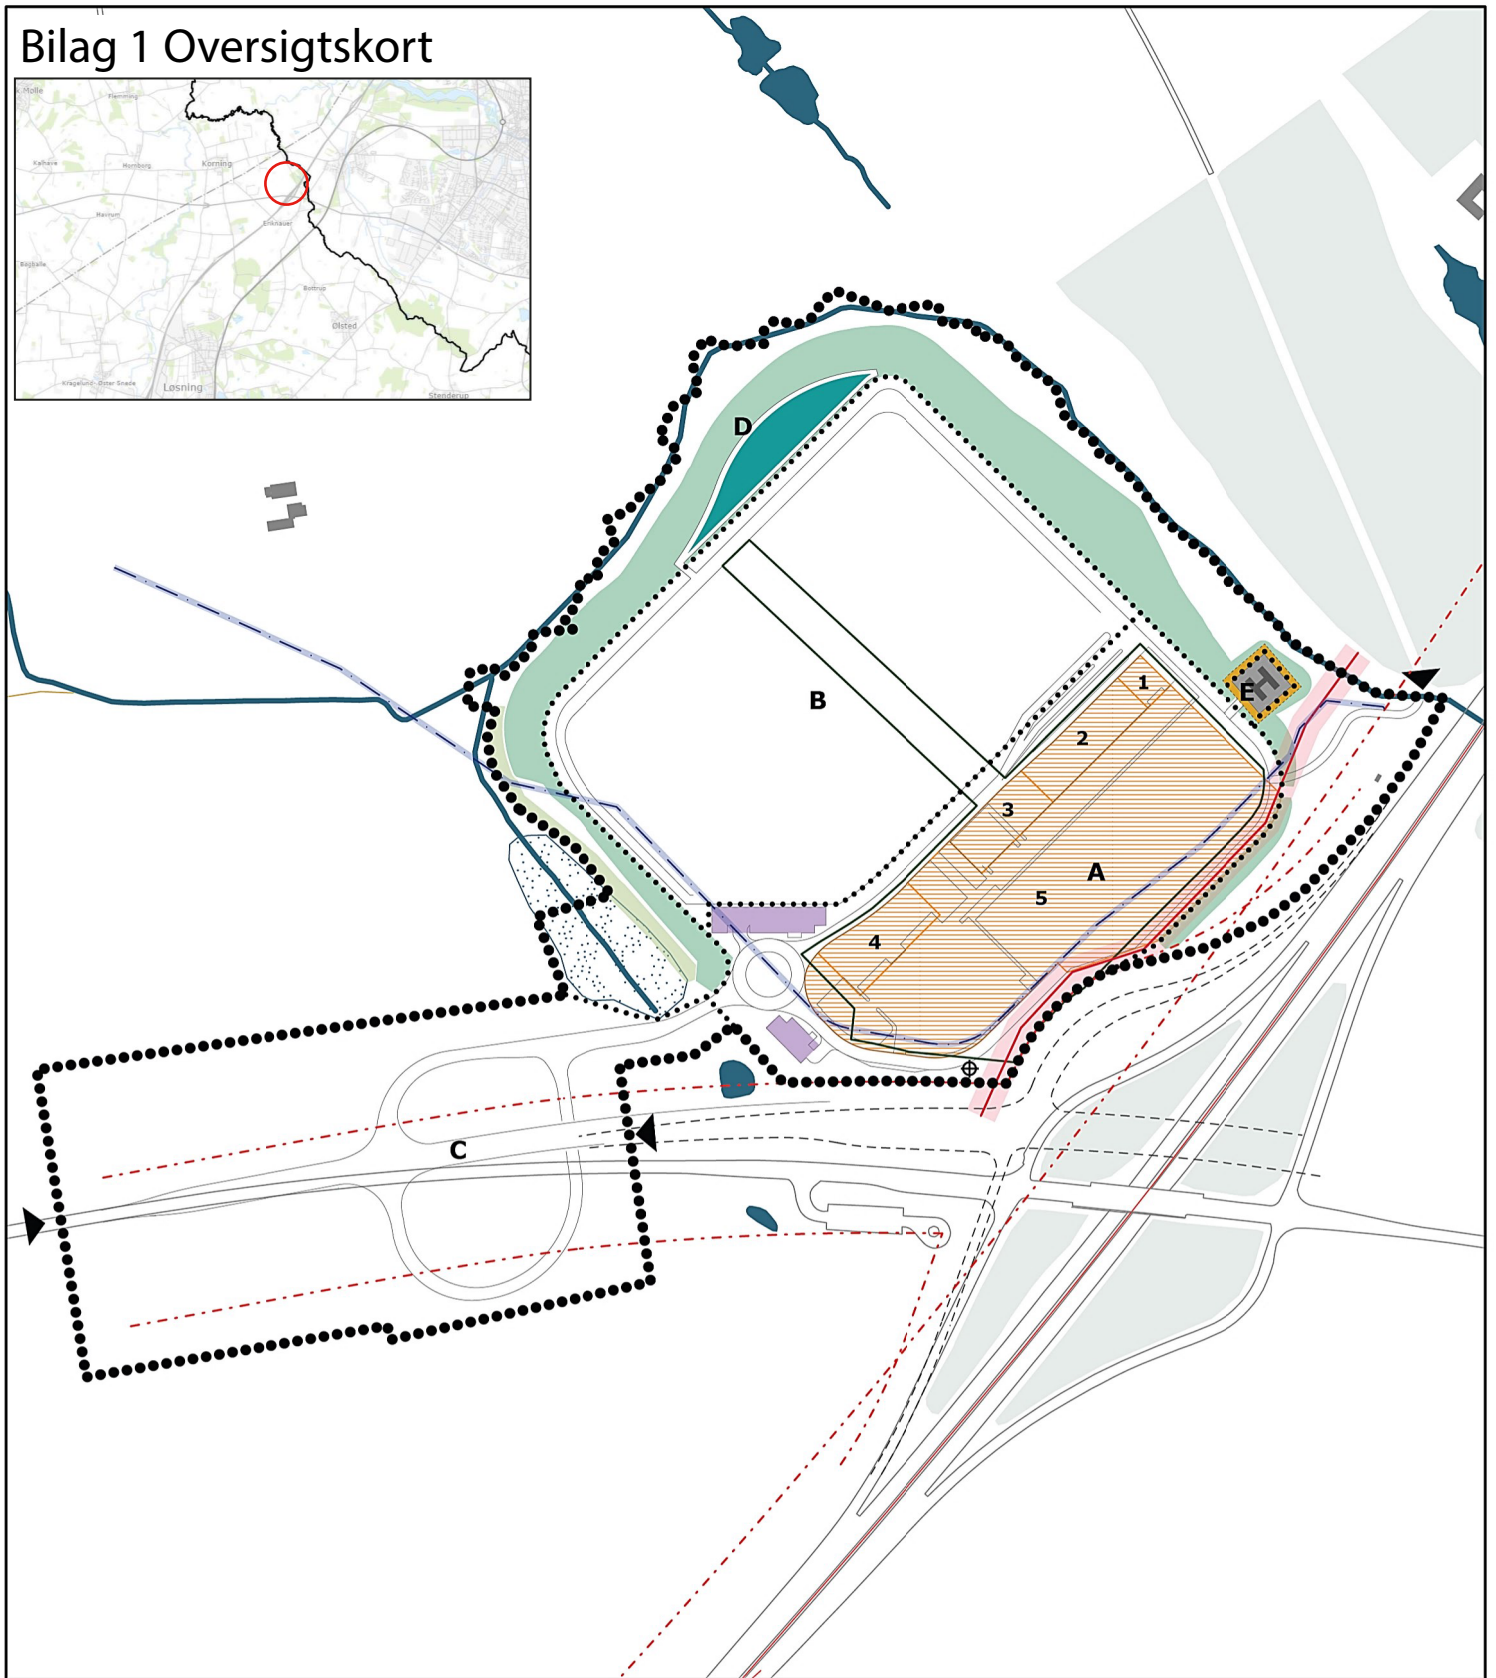


Bilag 1 Oversigtskort

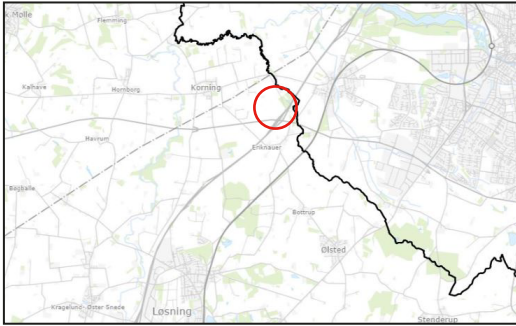

Lokalplan 1164 - EU Lastbilkøring

Kortbilag 2 - Anvendelse

Dato: 22. april 2022

Området er 28,3 hektar.



- Lokalplangrænse
- ...A... Delområdegrænse
- 1 Byggefelt
- Beskyttet natur
- Vandløb
- ▶ Vejadgang, princip
- - - Fremtidig afkørsel
- Regnvandsbassin
- Vold
- Erstatningsnatur

- Samkørselsparkering
- Gasledning, princip
- Sikkerhedszone, gasledning, 40 m.
- Spildevandsledning, ny
- Bufferzone, spildevandsledning, 4 m
- ⊕ Pylon
- - - Vejbyggelinje
- Helikopterlandeplads
- Befæstet plads
- Sikkerhedszone
- Fremtidig matrikel

200m