




Solcelleanlæg ved Stourup

 Polygon

Boliger_Sommerhuse_buffer200m

 Polygon

Papirformat: A4

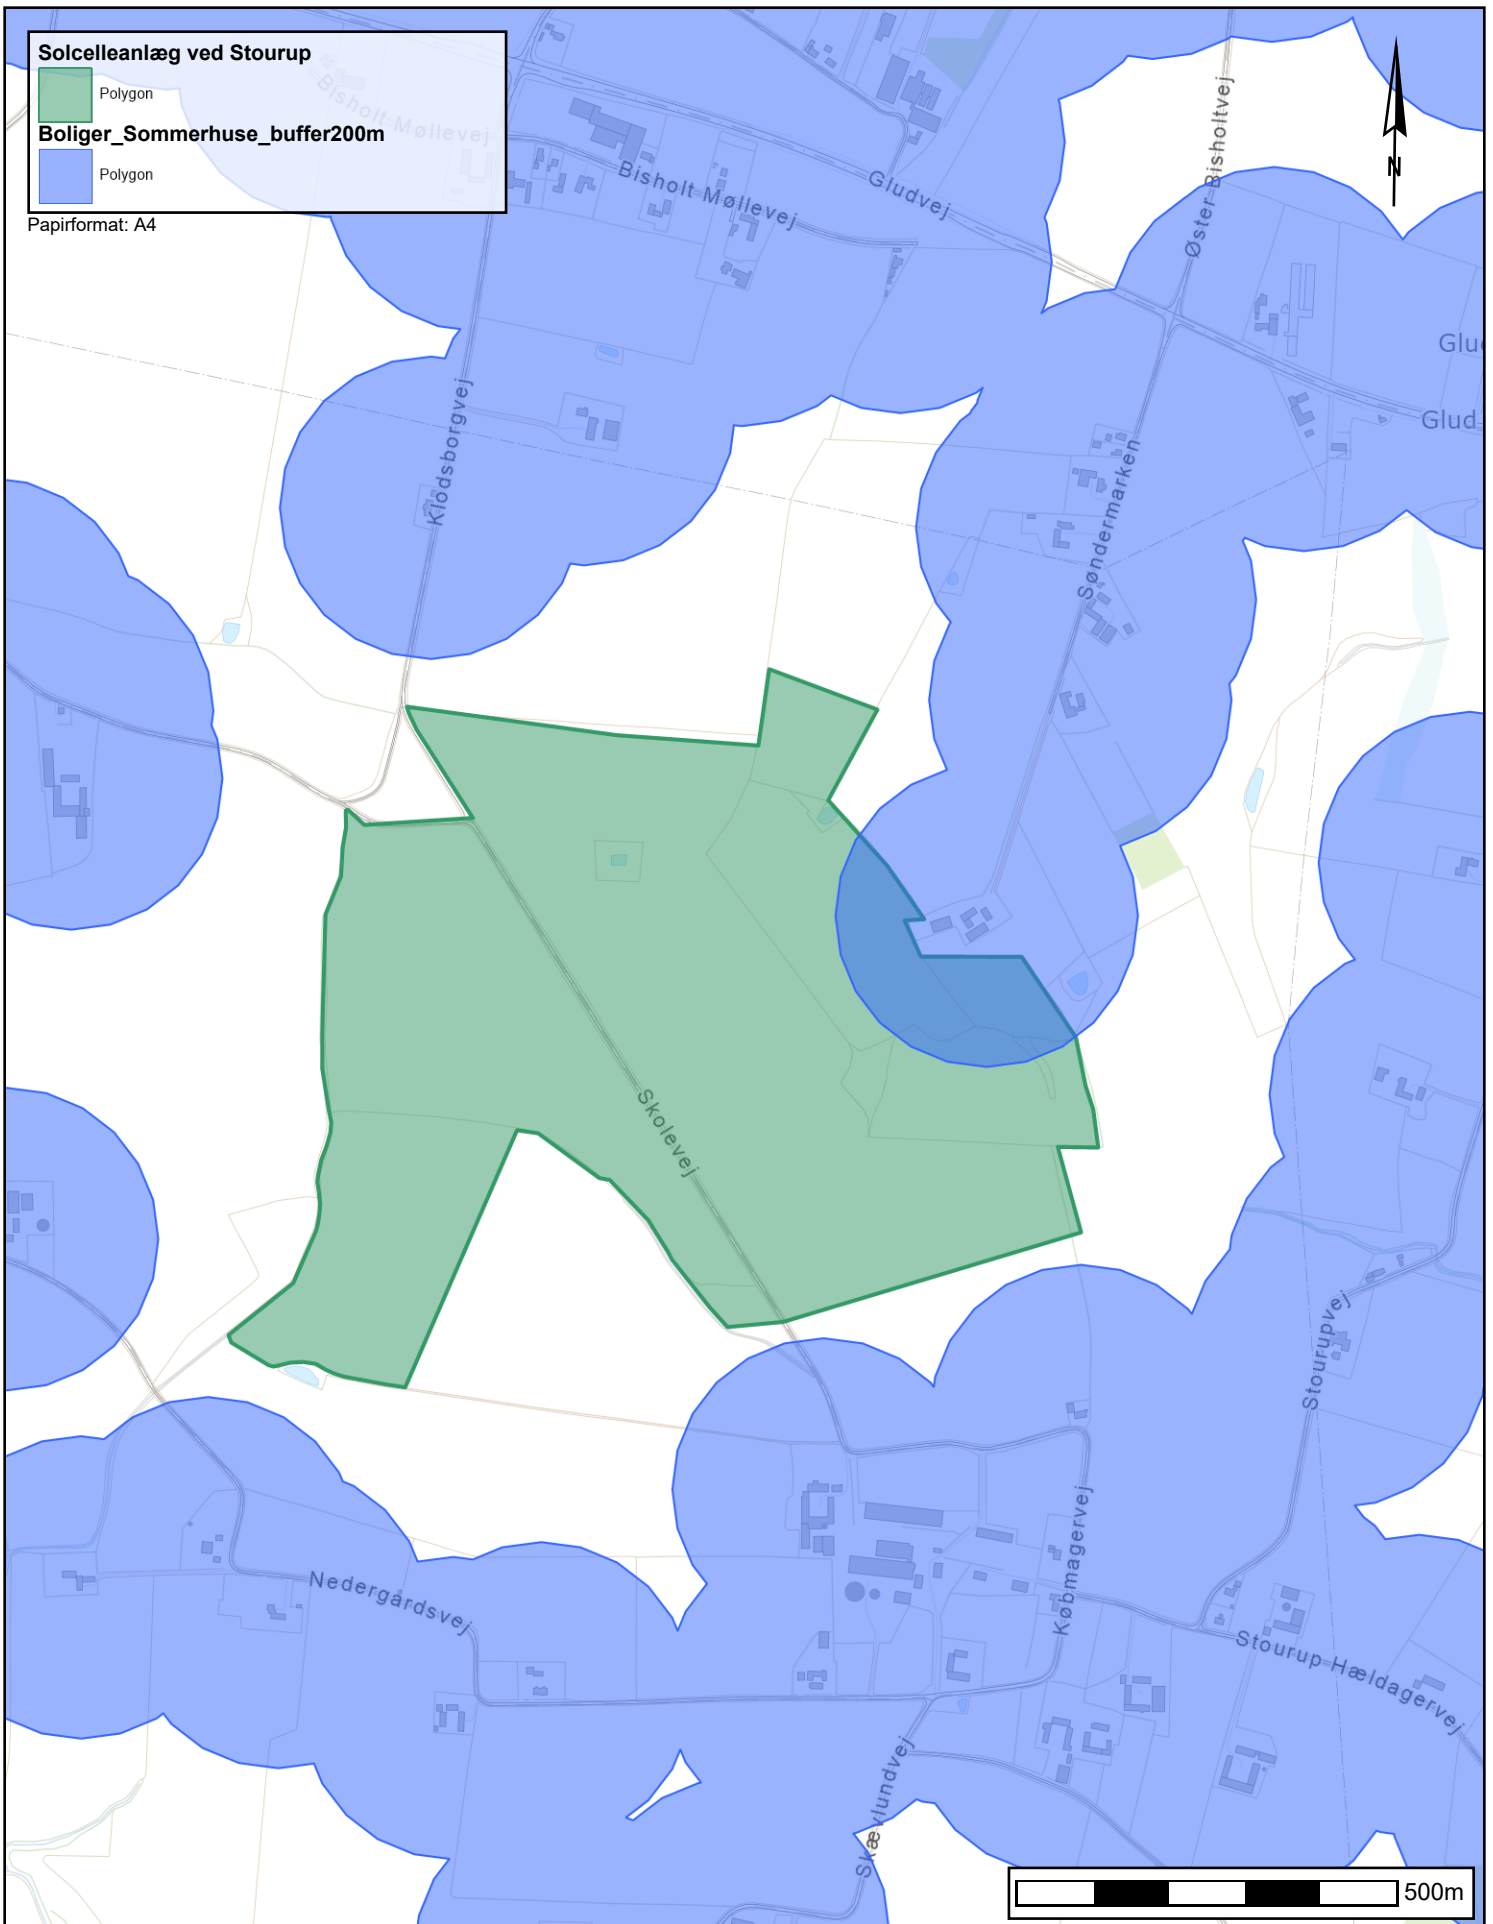

Bilag 3

Kort over projektområde og afstand på 200 meter til boliger

Tidspunkt: 22-02-2022 15:41:12

Udskrevet af: Anne Marie Menå Heltborg

Målestoksforhold: 1:10000