



| | | | | |
|-----------------------|-----------------------------|-------------------------------|--|------------------|
| Sag | Almennyttige boliger | Bygherre | Jan Nordahl Stenkærgård 34 8763 Rask Mølle | |
| Emne | Perspektiv | Status | Myndigh. | Tegn nr |
| | | Mål | 1:1 | 4.02 |
| | | Dato | 20.05.2022 | Rev nr |
| Palle Radik Tegnestue | | Fruensvej 12, 8763 Rask Mølle | | Telefon 23423978 |



6


| | |
|---------------|---------------------|
| Grund | 4466 m ² |
| 1A | 89 m ² |
| 1B | 89 m ² |
| 2A | 89 m ² |
| 2B | 89 m ² |
| 3A | 89 m ² |
| 3B | 89 m ² |
| 4A | 89 m ² |
| 4B | 89 m ² |
| 5A | 89 m ² |
| 5B | 89 m ² |
| Byggesprocent | 20 % |

Befæstet boligvej, bredde min 8 meter
 Tekst og symboler med rødt beskriver brandmæssige symboler/oplysninger

Signaturforklaring

- Terrasse
- Belægning
- Græs

| | | | | |
|-----------------------|-----------------------------|-------------------------------|----------|---|
| Sag | Almennyttige boliger | | Bygherre | Jan Nordahl Kløverengen 8 8763 Rask Mølle |
| Emne | Situationsplan | | Status | Myndigh. |
| | | | Mål | 1:500 |
| | | | Dato | 20.05.2022 |
| | | | Tegn nr | 1.01 |
| | | | Rev nr | |
| Palle Radik Tegnestue | | Frøensvej 12, 8763 Rask Mølle | | Telefon 23423978 |

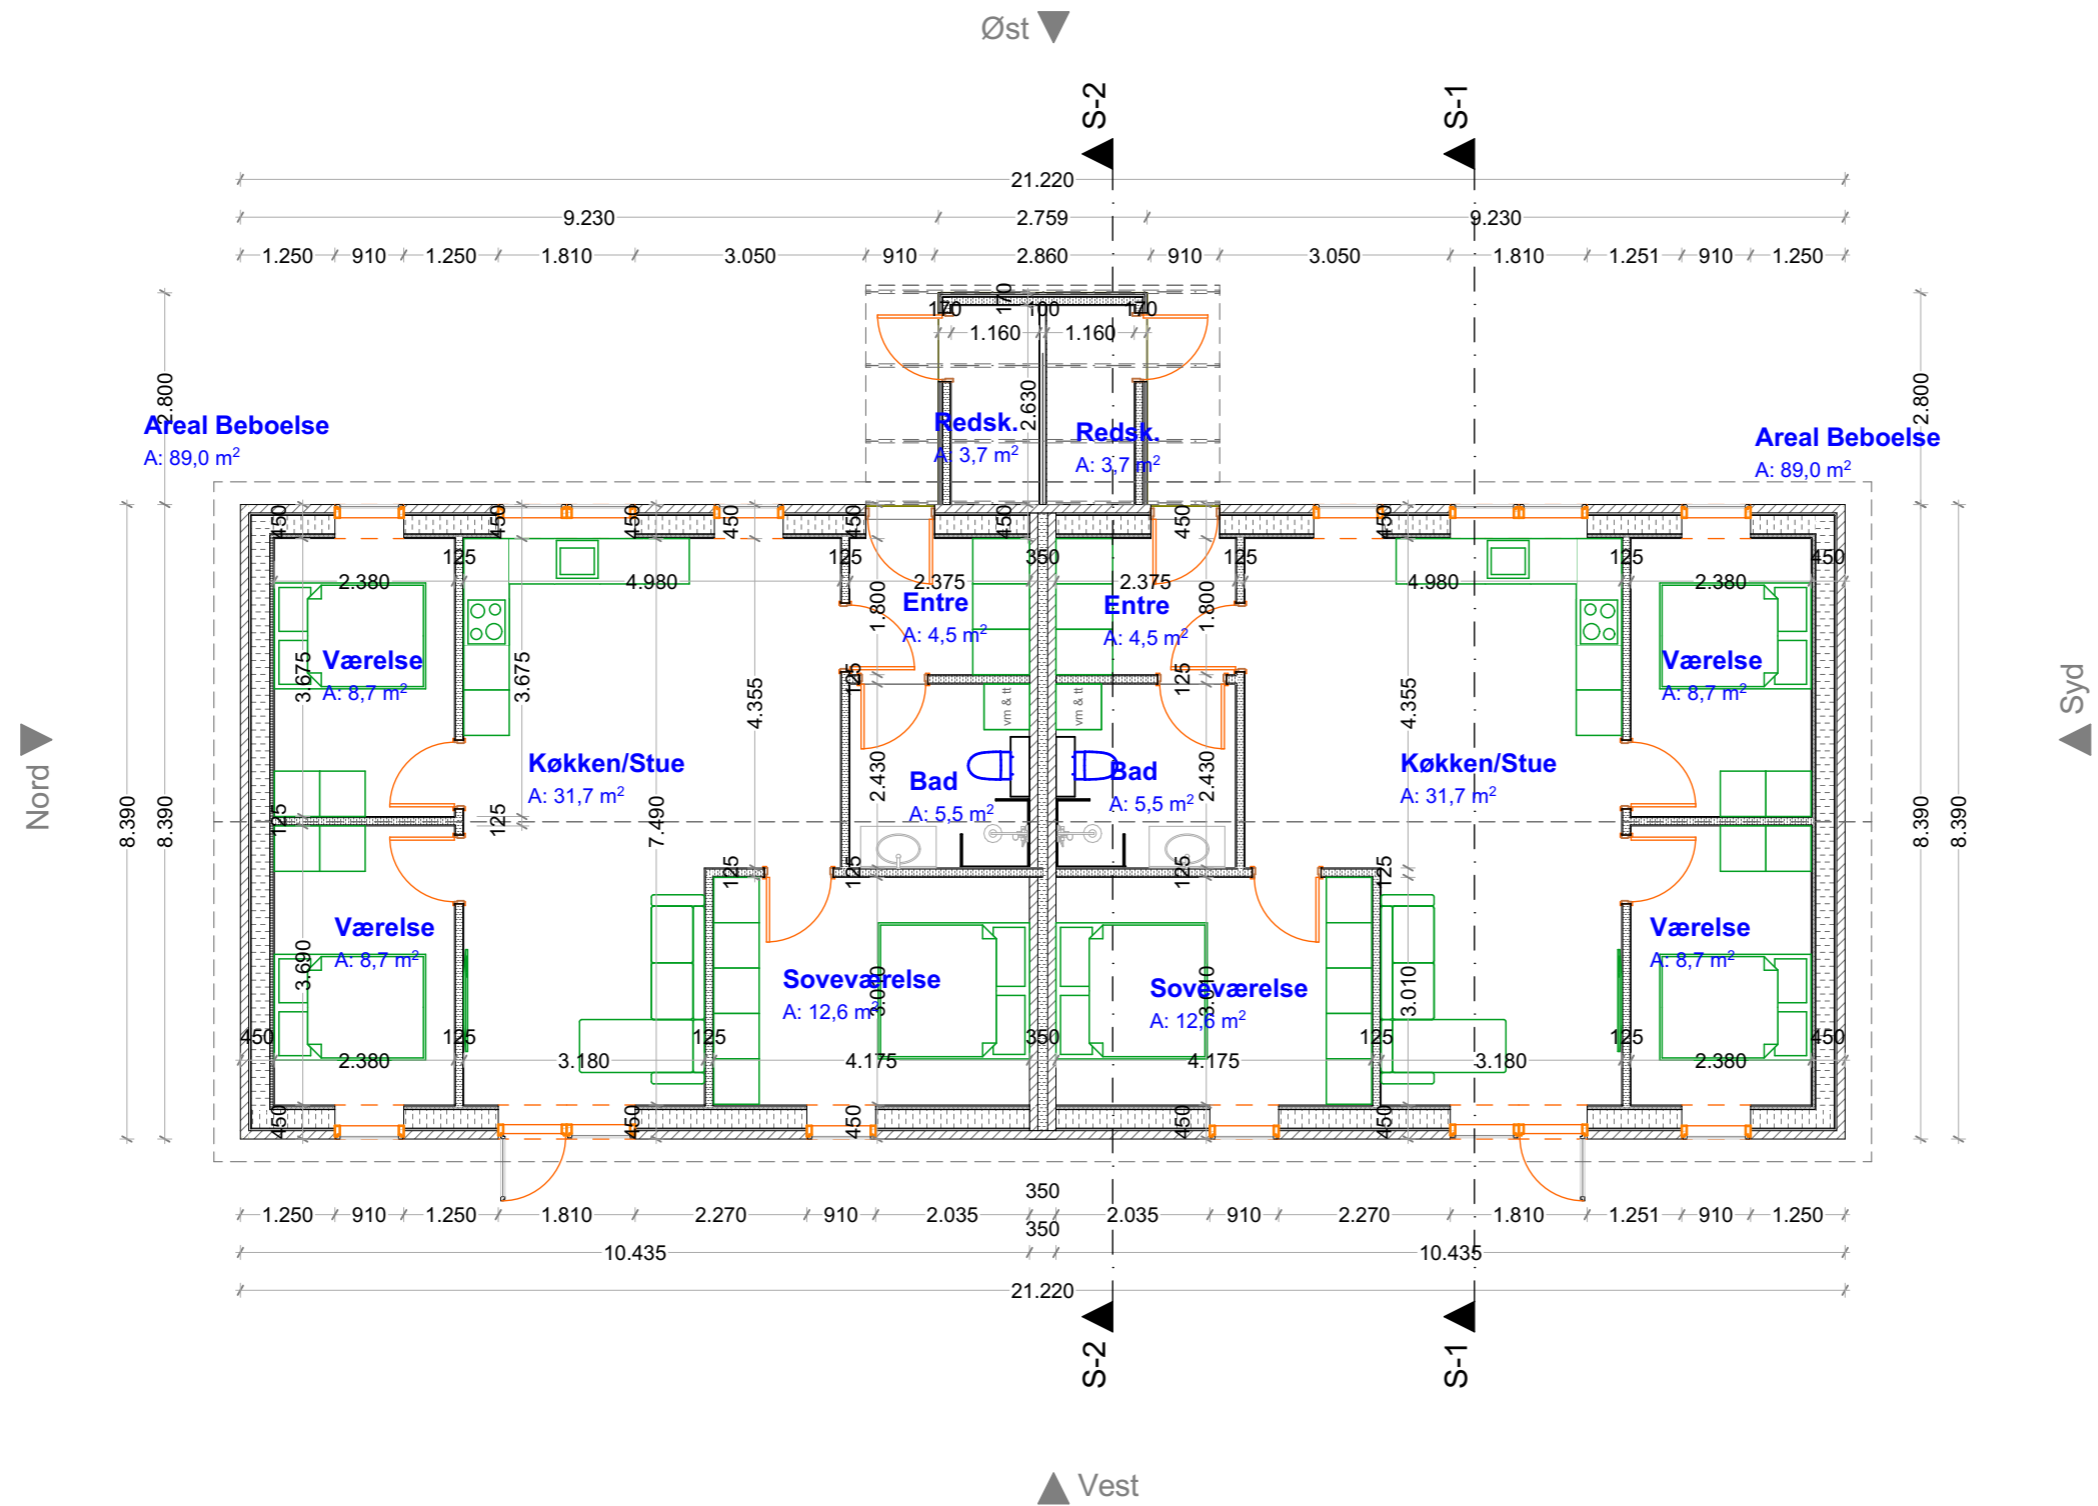

Sag **Almennyttige boliger**

Bygherre

Jan Nordahl
Stenkærgård 34
8763 Rask Mølle

Alfabo

Emne

Status

Forslag

Tegn nr

Rev nr

Plan

Mål

1:100

3.01

Dato

21.04.2022

Palle Radik Tegnesteue

Fruensvej 12, 8763 Rask Mølle

Telefon 23423978