


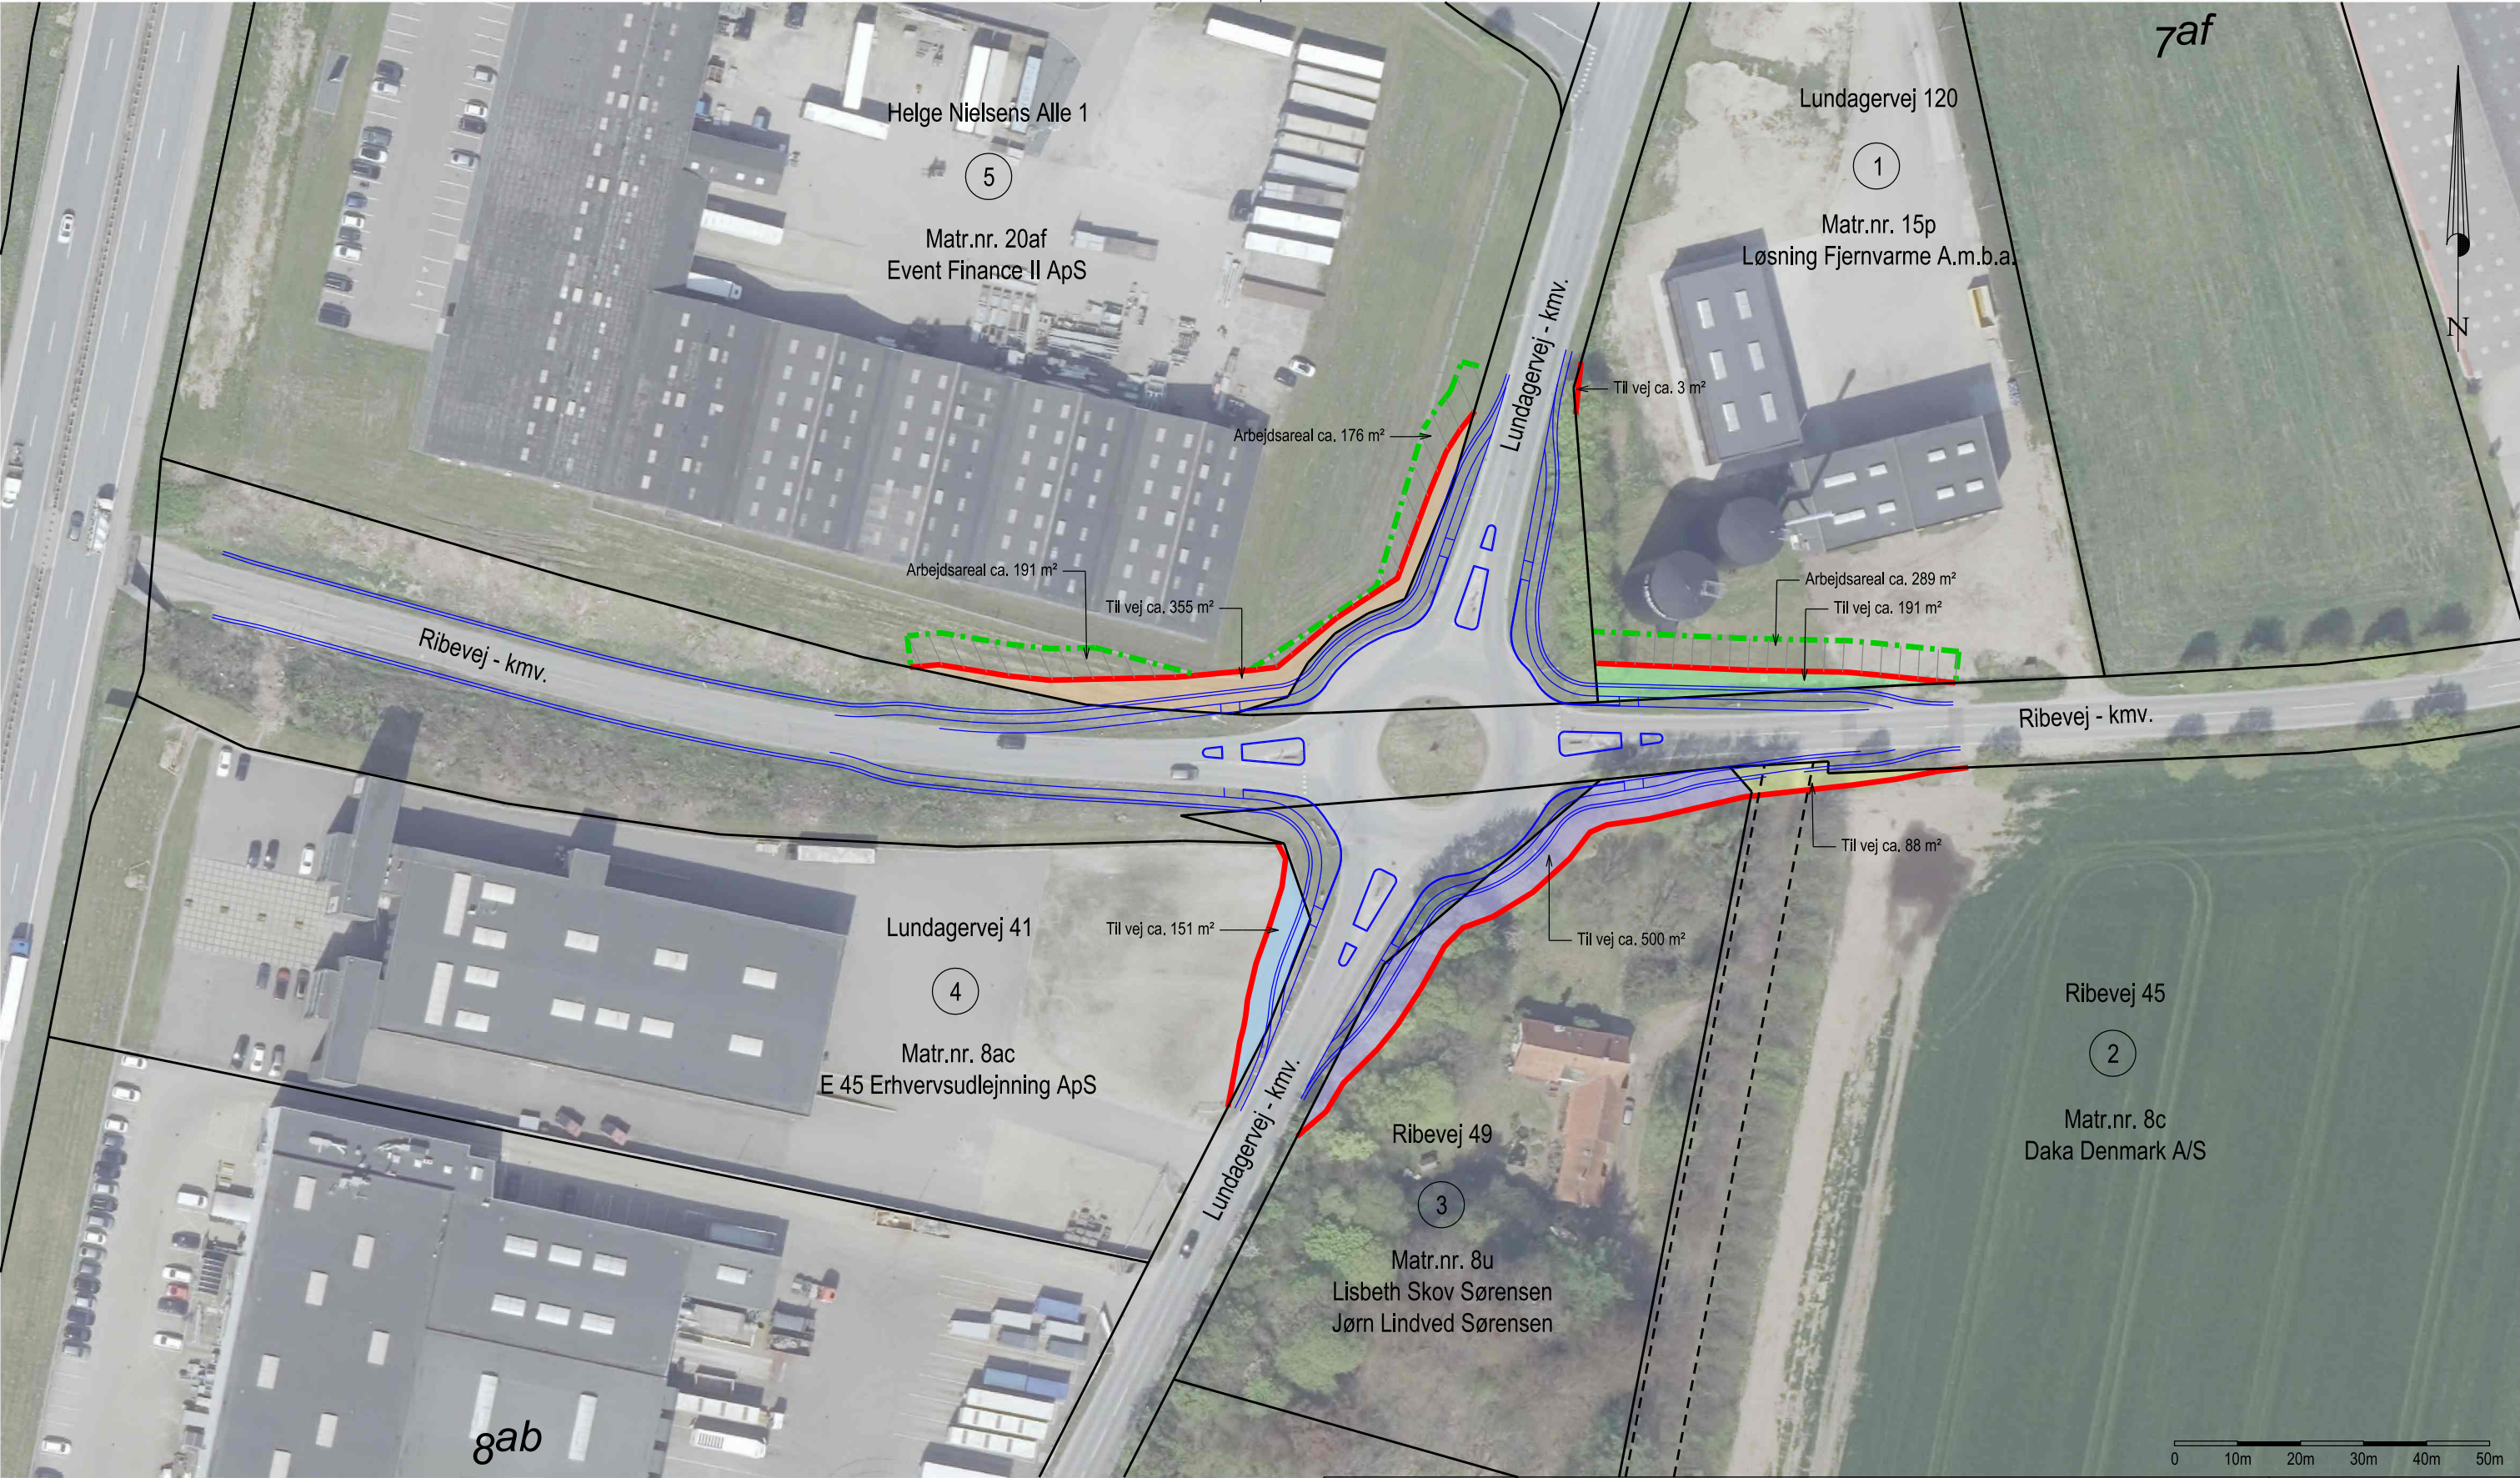

Signaturforklaring:

- Cykelsti
- Areal der eksproprieres til vej/cykelsti mv. (forskellige farver)
- Ekspropriationsgrænse (nyt skel)
- Grænse for evt. arbejdsareal
- Evt. arbejdsareal
- 3

Lb. nr.

Ekspropriationsplan - Cykelsti langs Ribevej mellem Øster Snede og Løsning Plan 1

Matr.nr. 9b m.fl. Løsning By, Løsning
Hedensted Kommune

J.nr.: 2604148 / cg Målf.: 1:1000 / A3 Koord.sys.: DKTM2 DVR90

GEOPARTNER
LANDINSPEKTØRER A/S

Christian Holmgaard Graversen
Landinspektør

www.geopartner.dk +45 70 12 10 11 CVR: 20014784

Dato:
7. august 2026

Rev.dato: