


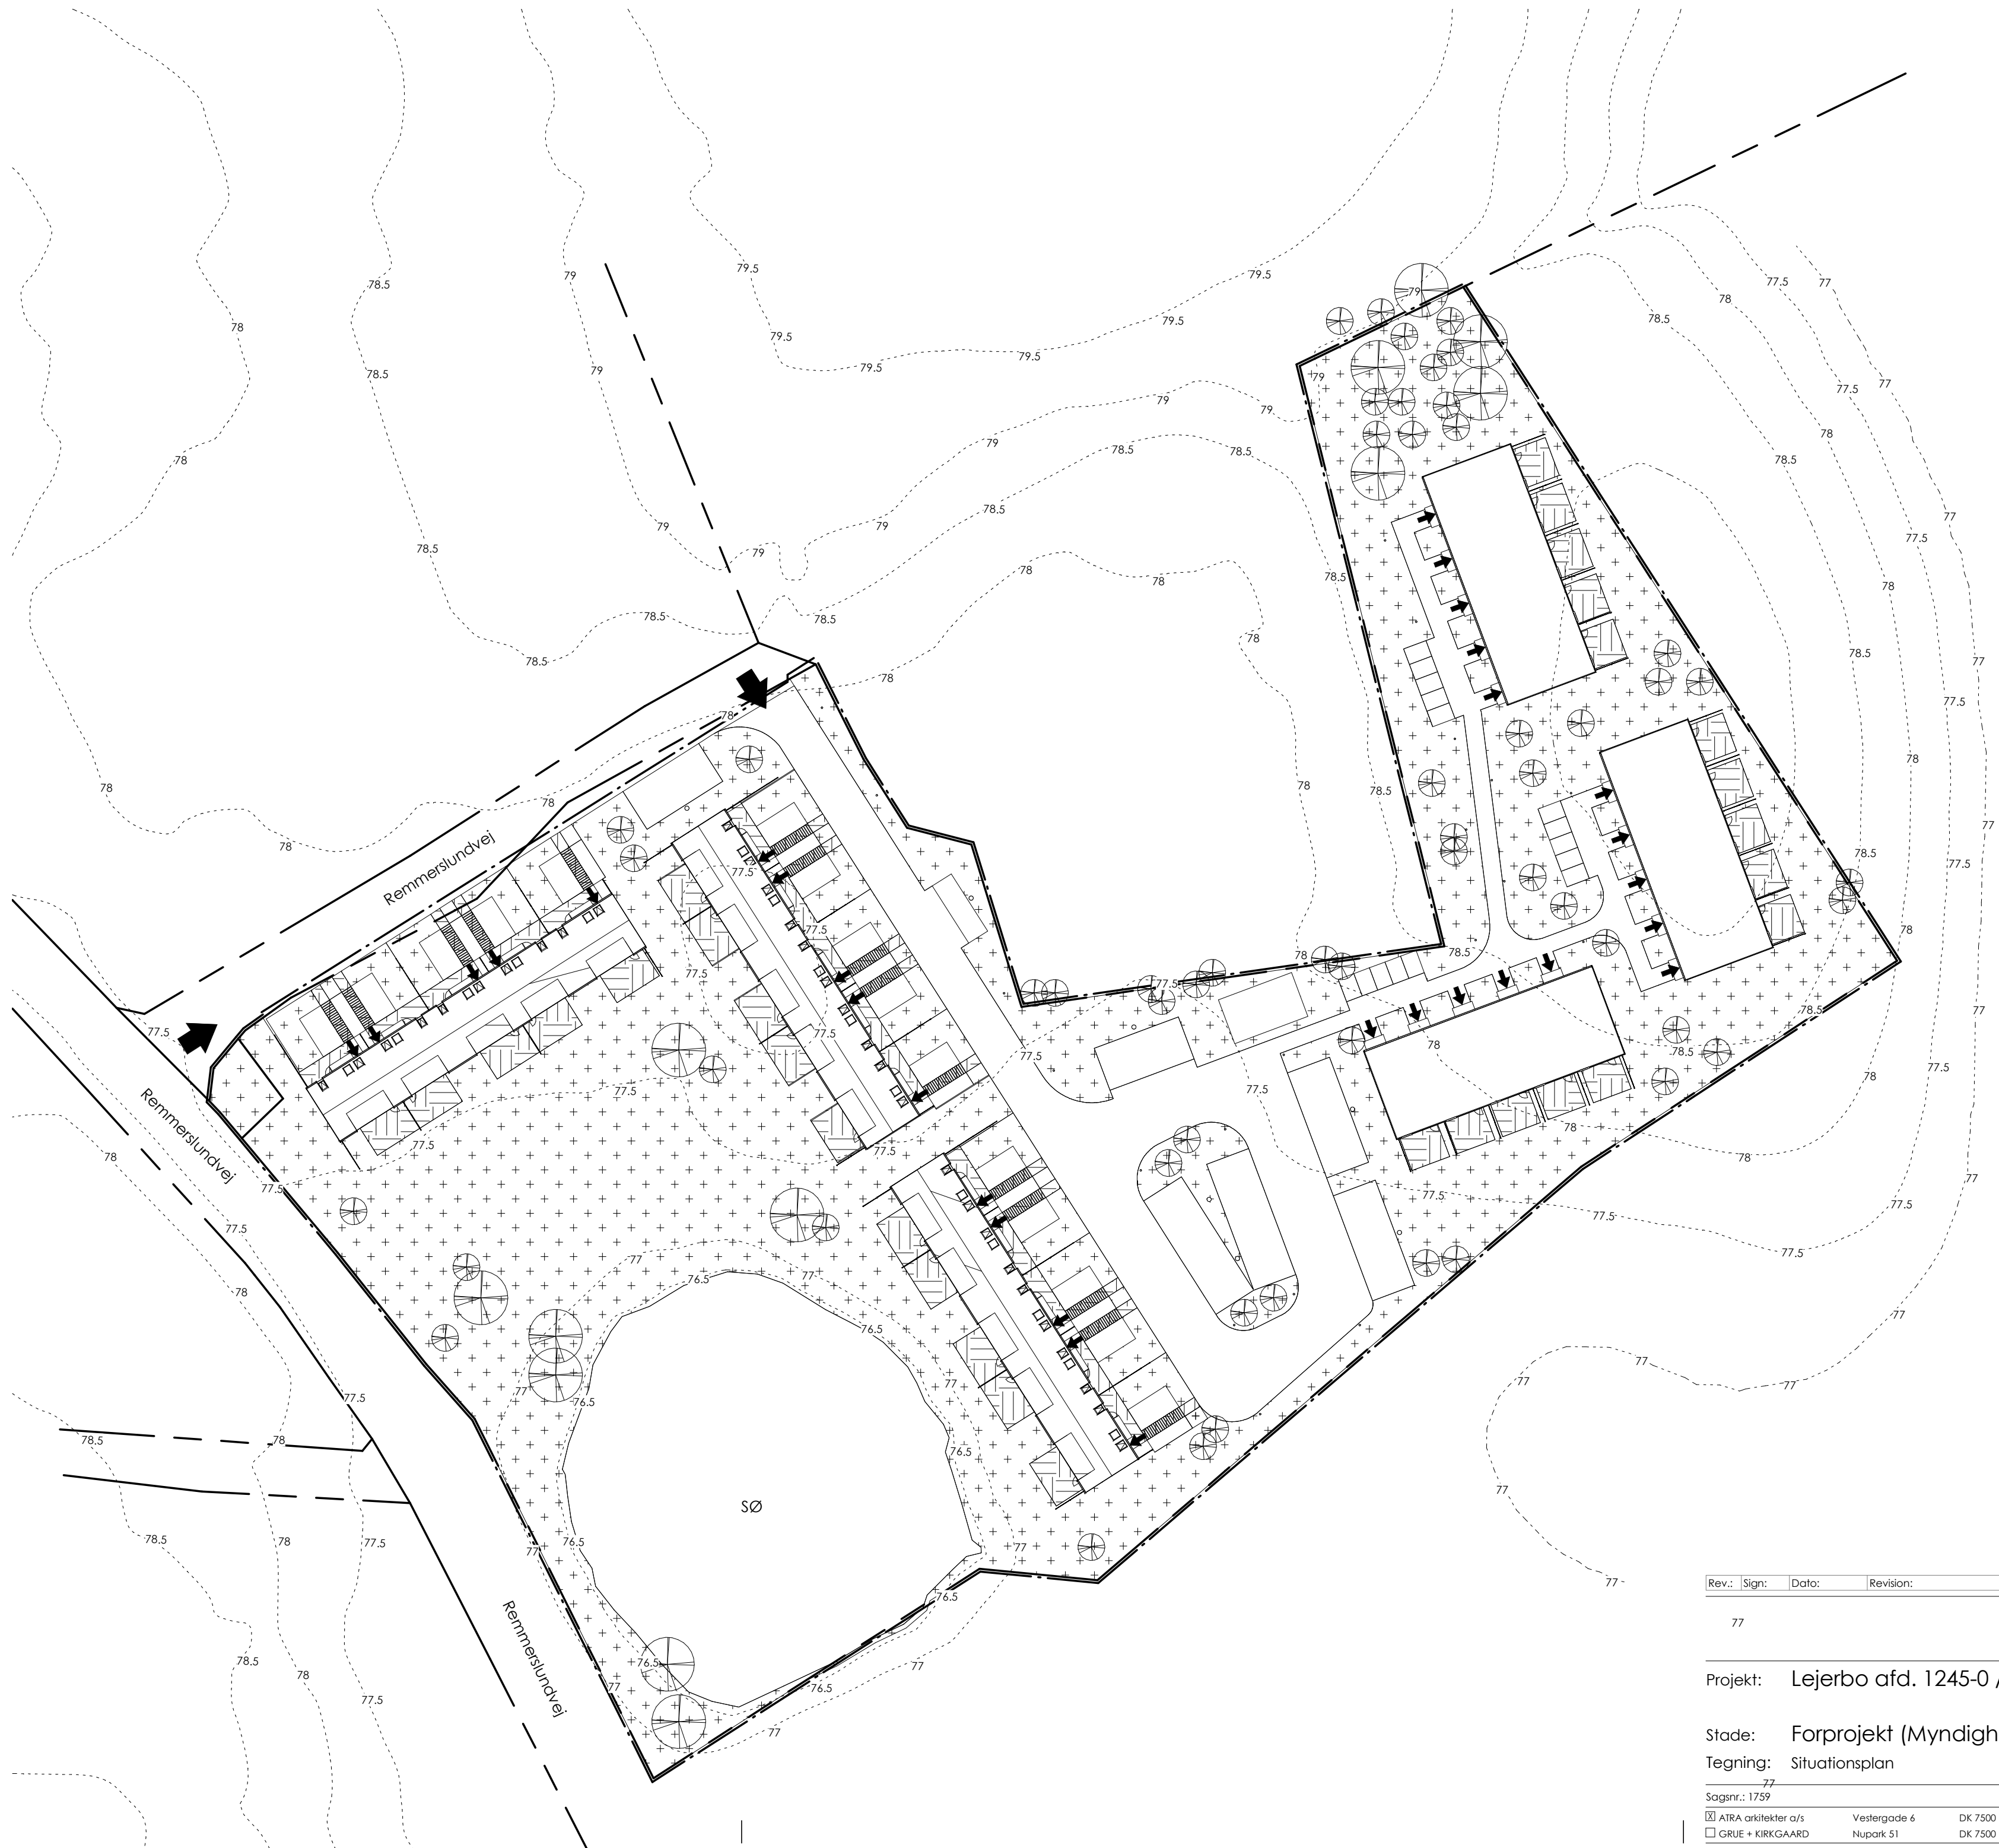

Signaturforklaring:

— — — — — Skel

— · — · — · — Entreprisegrænse

➔ Indgang til husene

➔ Kørsel vej til området

P 60 P-Pladser

78 Eksisterende kote (relative koter)

⊕ Område med græs. Ca. 5960 m².

⊕ Område med lav beplantning. Ca. 350 m².

⊕ Område med hæk.

Tegn. nr.:
101 X(X)

Eksist. adresse: Remmerslundvej 26
8722 Hedensted

Nye adresser afventer afklaring

Matr. nr.: 3a Remmerslund By, Hedensted

Bruttoetageareal:			
Hustype A	3 stk.	554 m²	1662 m²
Hustype B	3 stk.	538,5 m²	1615,5 m²
Carporte (medregnes ikke)	15 stk.	24 m²	360 m²
Depotrum (medregnes ikke)	15 stk.	2,5 m²	37 m²
Service afd. (medregnes ikke)	1 stk.	25 m²	25 m²
Ialt			3277,50 m²
Samlet bruttoetageareal i alt			3277,50m²
Grundareal:			12640 m²
Bebyggelsesprocent:			25,93%

Rev.: 77

Sign:

Dato:

Revision:

Projekt: Lejerbo afd. 1245-0 / Kæret i Remmerslund

Tegn. nr.: 101 X(X)

Stade: Forprojekt (Myndighedssæt)

Dato: 2018.04.09

Tegning: Situationsplan

Tegner: DAMA Kontrol: BSKN

Sagsnr.: 1759

Mål: 1 : 500

✉ ATRA arkitekter a/s Vestergade 6 DK 7500 Holstebro Tlf 97 42 05 11 www.atra.dk atra@atra.dk

☐ GRUE + KIRKGAARD Nupark 51 DK 7500 Holstebro Tlf 96 10 50 00 www.grki.dk grki@grki.dk