
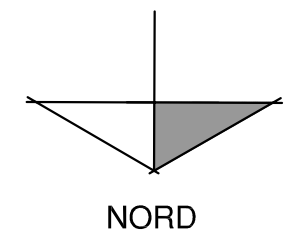


FACADE MOD NORD; 1:100

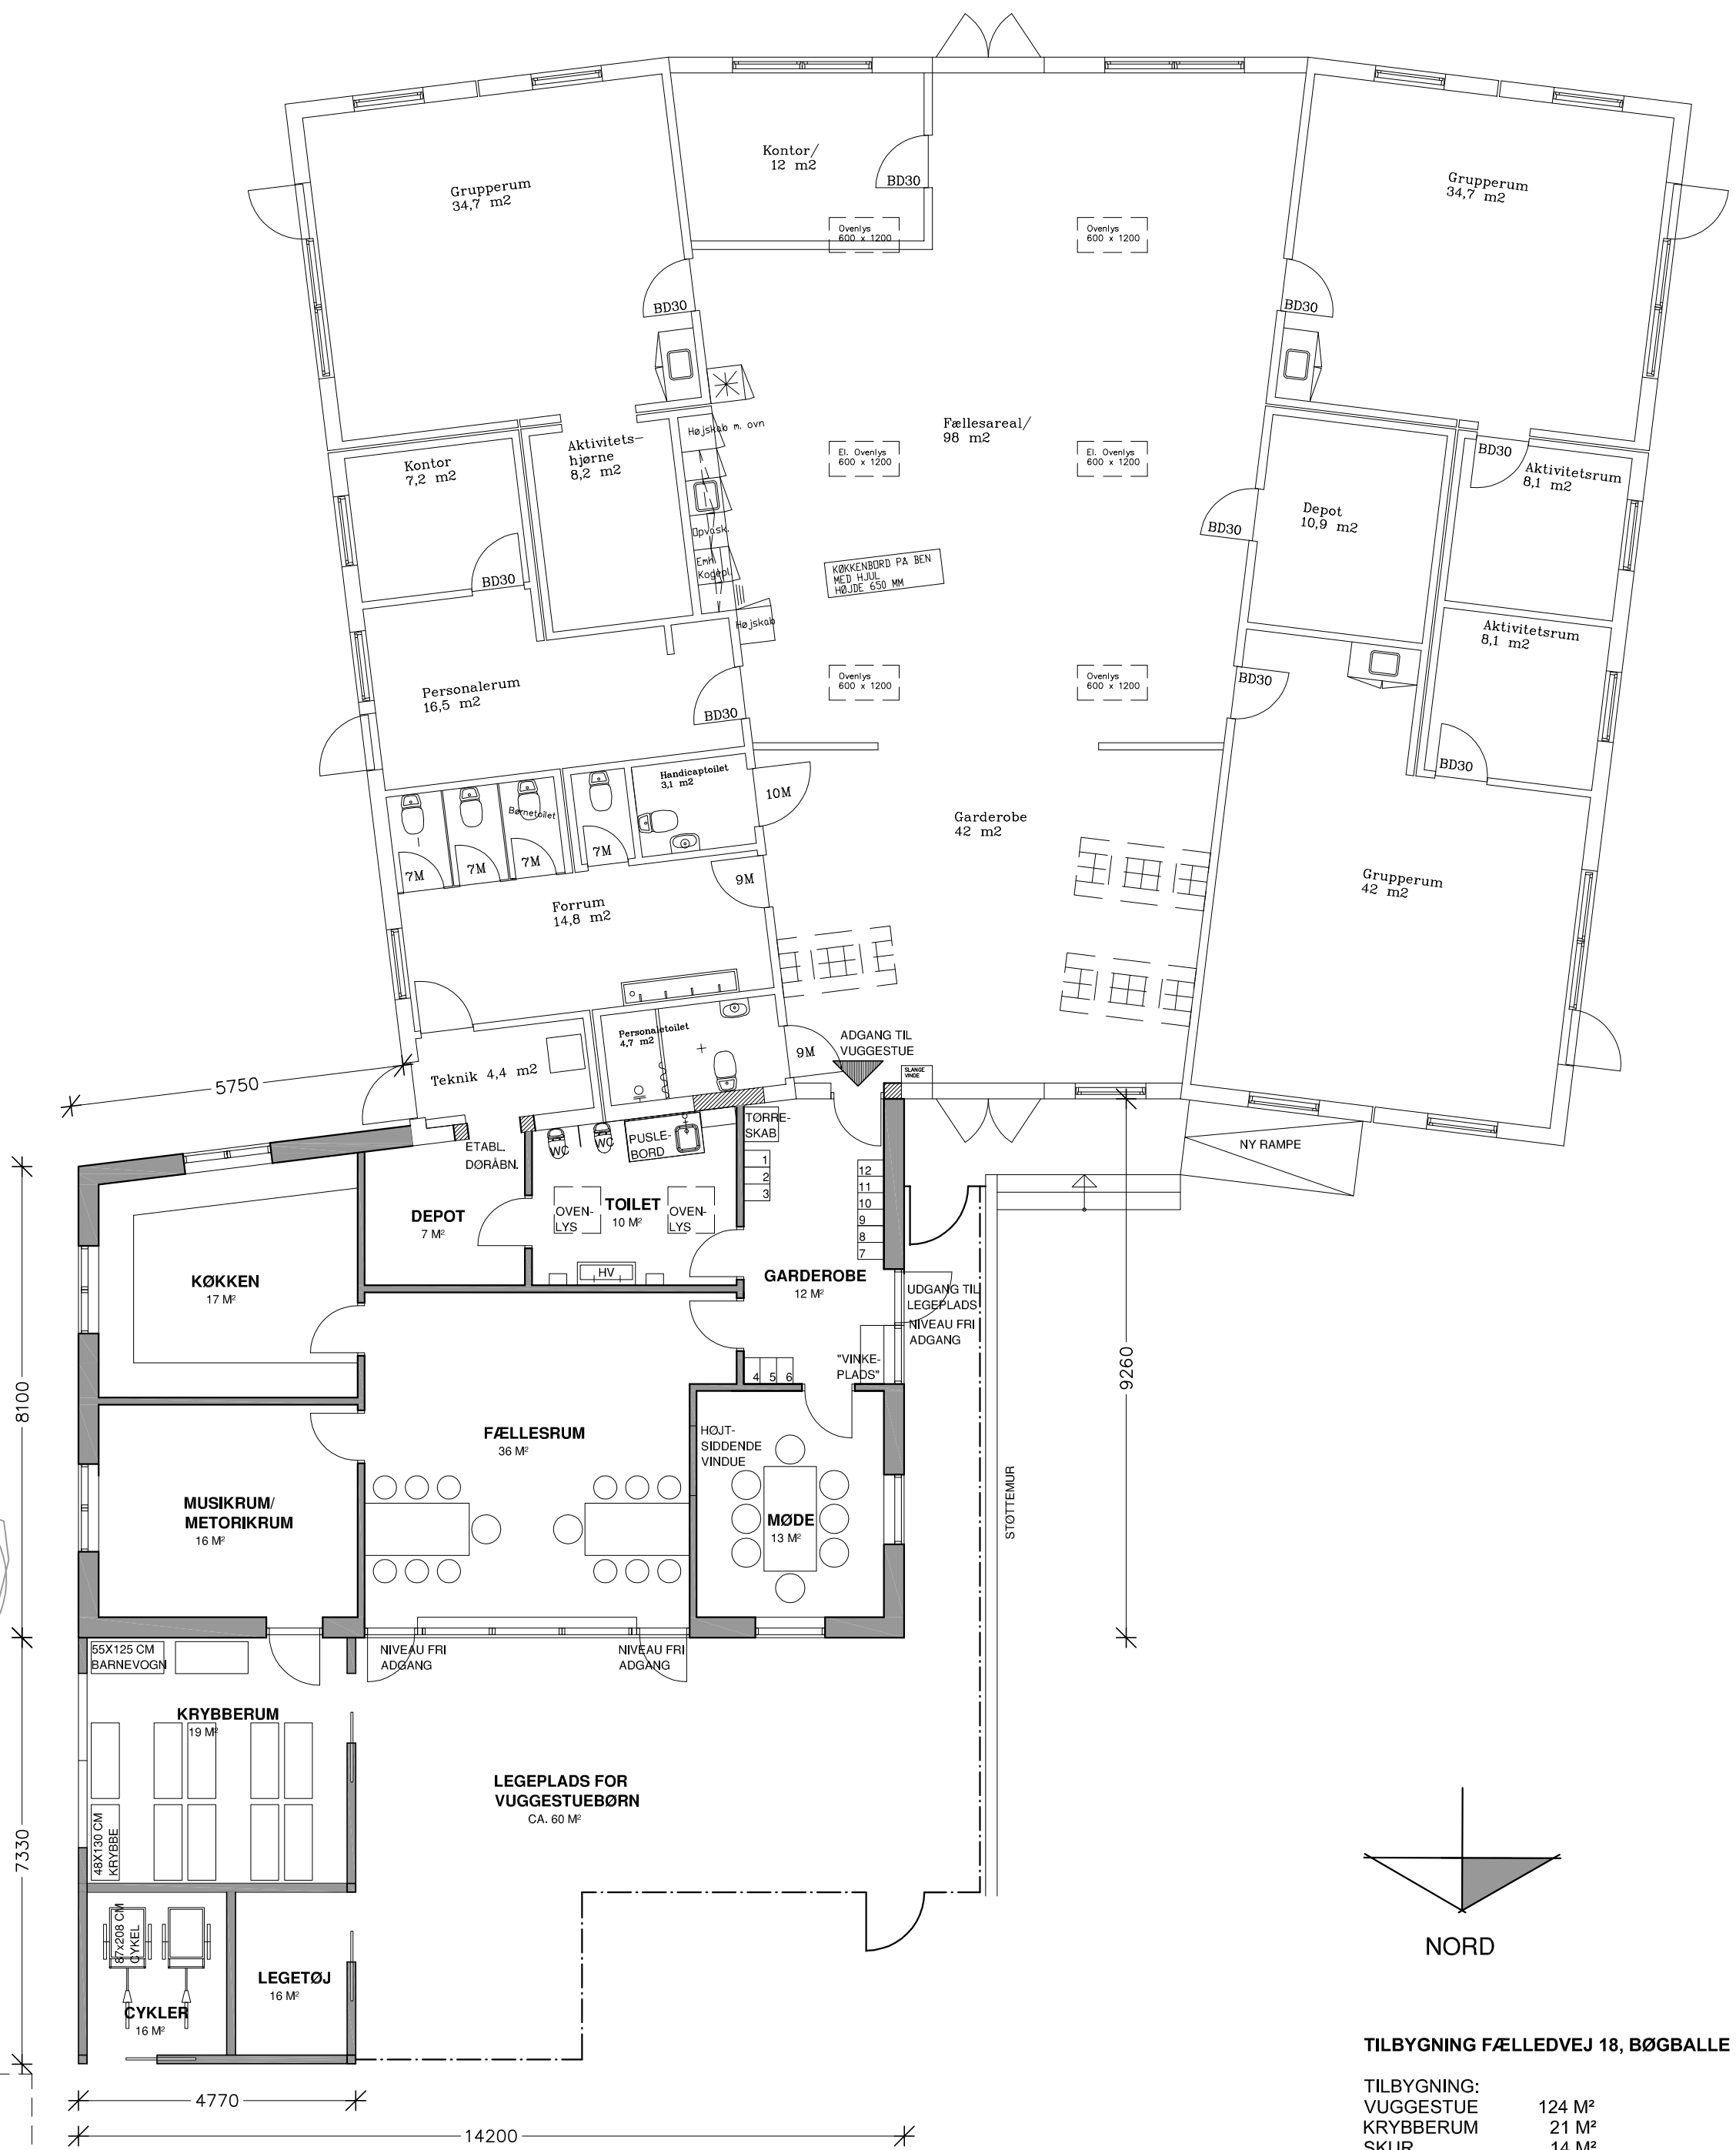

TILBYGNING FÆLLEDEVEJ 18, BØGBALLE

TILBYGNING:	124 M ²
VUGGESTUE	21 M ²
KRYBBERUM	14 M ²
SKUR	

EKSIST. CYKELSKUR FLYTTES

STUEPLAN; 1:100

tegnestuen herle boldt-hansen

projekt:
bygherre:



mål: 1:100

guldgager 6, elholm, 7160 tørring, tlf. nr. 21791000

TILBYGNING VUGGESTUE
BØRNEHAVEN BØGEHAVEN
STUEPLAN OG FACADE

dato: 26. juni 2014 rev.:

tegn. nr.:

FORSLAG

C