


5 6 7 8 9 10 11 12 13

4800 4800 4800 4800 36800 4800 4800 4000 4000

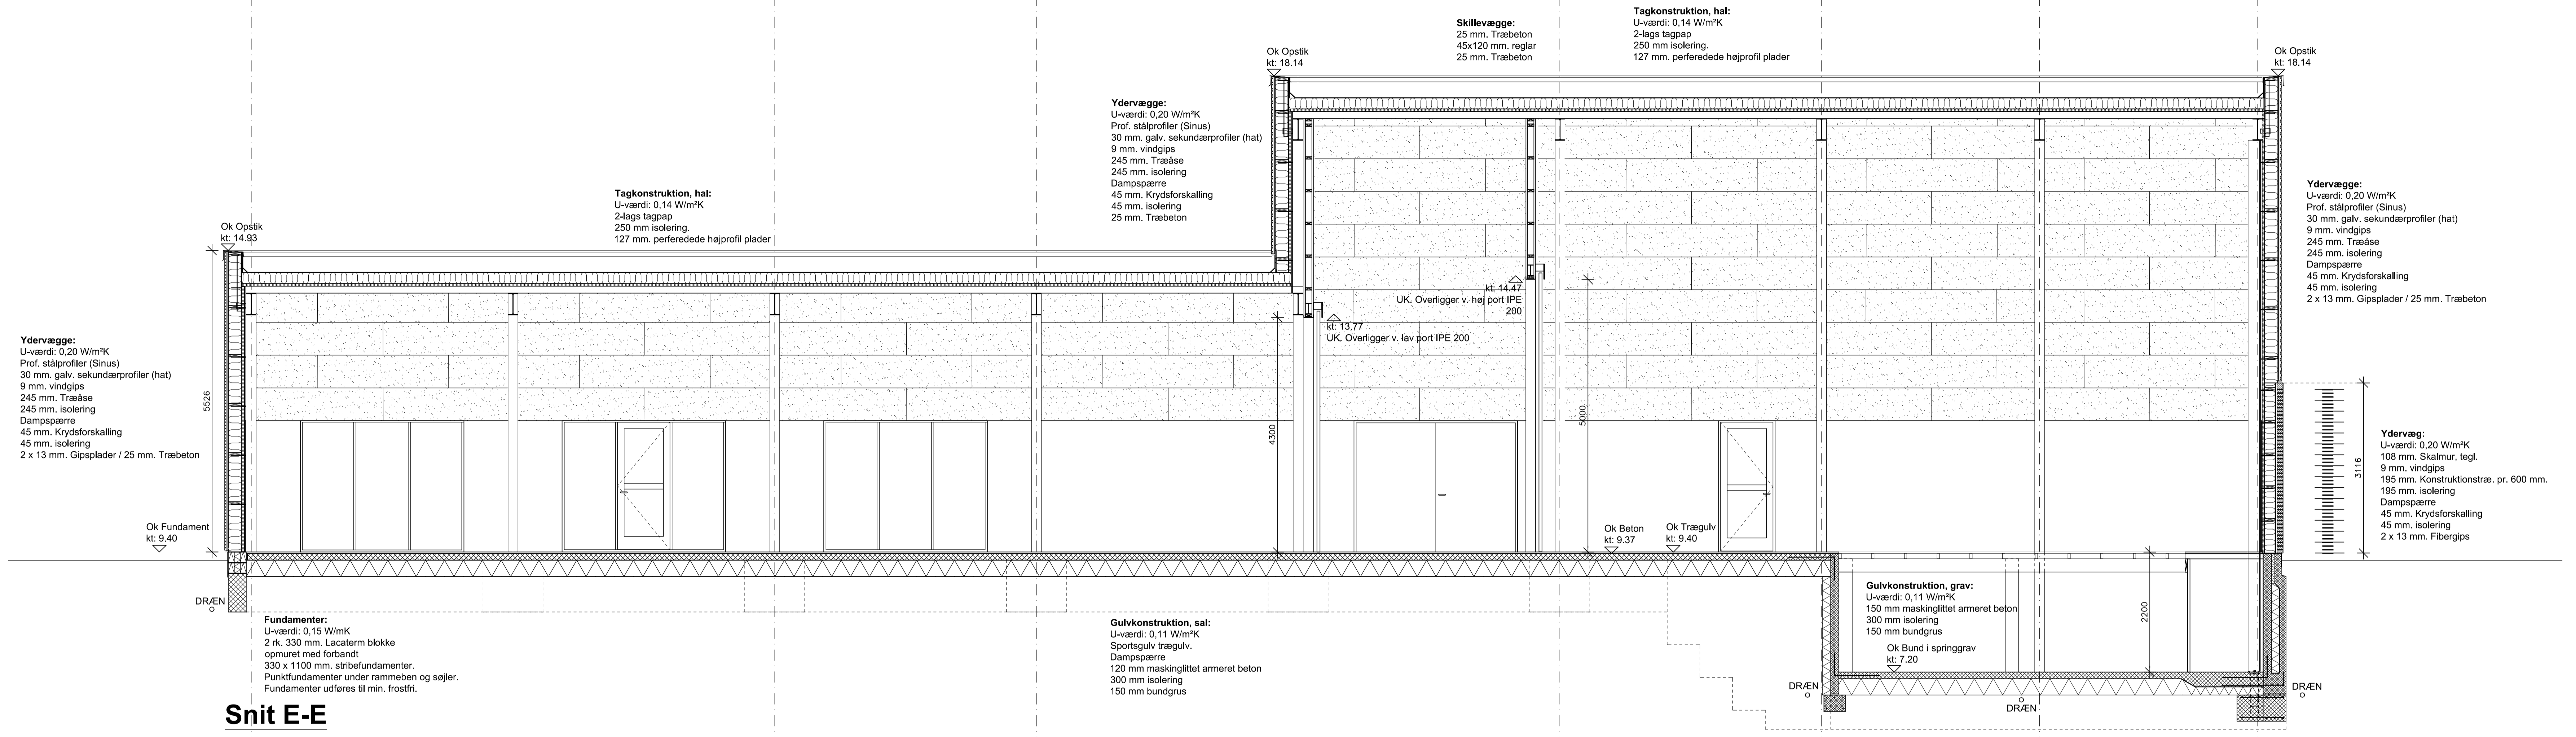

**Ydervægge:**  
U-værdi: 0,20 W/m²K  
Prof. stålprofiler (Sinus)  
30 mm. galv. sekundærprofiler (hat)  
9 mm. vindgips  
245 mm. Træåse  
245 mm. isolering  
Dampspærre  
45 mm. Krydsforskalling  
45 mm. isolering  
2 x 13 mm. Gipsplader / 25 mm. Træbeton

**Tagkonstruktion, hal:**  
U-værdi: 0,14 W/m²K  
2-lags tagpap  
250 mm isolering.  
127 mm. perforerede højprofil plader

**Ydervægge:**  
U-værdi: 0,20 W/m²K  
Prof. stålprofiler (Sinus)  
30 mm. galv. sekundærprofiler (hat)  
9 mm. vindgips  
245 mm. Træåse  
245 mm. isolering  
Dampspærre  
45 mm. Krydsforskalling  
45 mm. isolering  
25 mm. Træbeton

**Skillevægge:**  
25 mm. Træbeton  
45x120 mm. reglar  
25 mm. Træbeton

**Tagkonstruktion, hal:**  
U-værdi: 0,14 W/m²K  
2-lags tagpap  
250 mm isolering.  
127 mm. perforerede højprofil plader

**Ydervægge:**  
U-værdi: 0,20 W/m²K  
Prof. stålprofiler (Sinus)  
30 mm. galv. sekundærprofiler (hat)  
9 mm. vindgips  
245 mm. Træåse  
245 mm. isolering  
Dampspærre  
45 mm. Krydsforskalling  
45 mm. isolering  
2 x 13 mm. Gipsplader / 25 mm. Træbeton

**Ydervæg:**  
U-værdi: 0,20 W/m²K  
108 mm. Skalmur, tegl.  
9 mm. vindgips  
195 mm. Konstrukstræ. pr. 600 mm.  
195 mm. isolering  
Dampspærre  
45 mm. Krydsforskalling  
45 mm. isolering  
2 x 13 mm. Fibergips

**Gulvkonstruktion, grav:**  
U-værdi: 0,11 W/m²K  
150 mm maskinglittet armeret beton  
300 mm isolering  
150 mm bundgrus  
Ok Bund i springgrav  
kt: 7,20

**Gulvkonstruktion, sal:**  
U-værdi: 0,11 W/m²K  
Sportsgulv trægulv.  
Dampspærre  
120 mm maskinglittet armeret beton  
300 mm isolering  
150 mm bundgrus

**Fundamenter:**  
U-værdi: 0,15 W/m²K  
2 rk. 330 mm. Lacatern blokke  
opmuret med forbandt  
330 x 1100 mm. stribefundamenter.  
Punktfundamenter under rammeben og søjler.  
Fundamenter udføres til min. frostfri.

**Snit E-E**

(99) 4.4

REV. C	11.05.2016	Træbetonplader påtegnet / Stål i skillevægge er indtegnet
REV. B	19.04.2016	Ydervæg i modul 13 er ændret.
REV. A	12.04.2016	Diverse tilretninger
REV.	DATO:	ÆNDRINGER

BYGGESAG: Tilbygning, Minisal og springsal

BYGHERRE: Hornslyd Idrætscenter

EMNE: Længdesnit E-E

SAGSNR.: 1695

DATO: 21.03.2016 MÅL: 1:50 TEGN. AF: BP

a/s dansk halentreprise

(99) 4.4

vejlevej 59 . dk-8700 horsens . tlf (+45) 75 64 23 66 . fax (+45) 75 64 39 20 . dh@danskhal.dk