


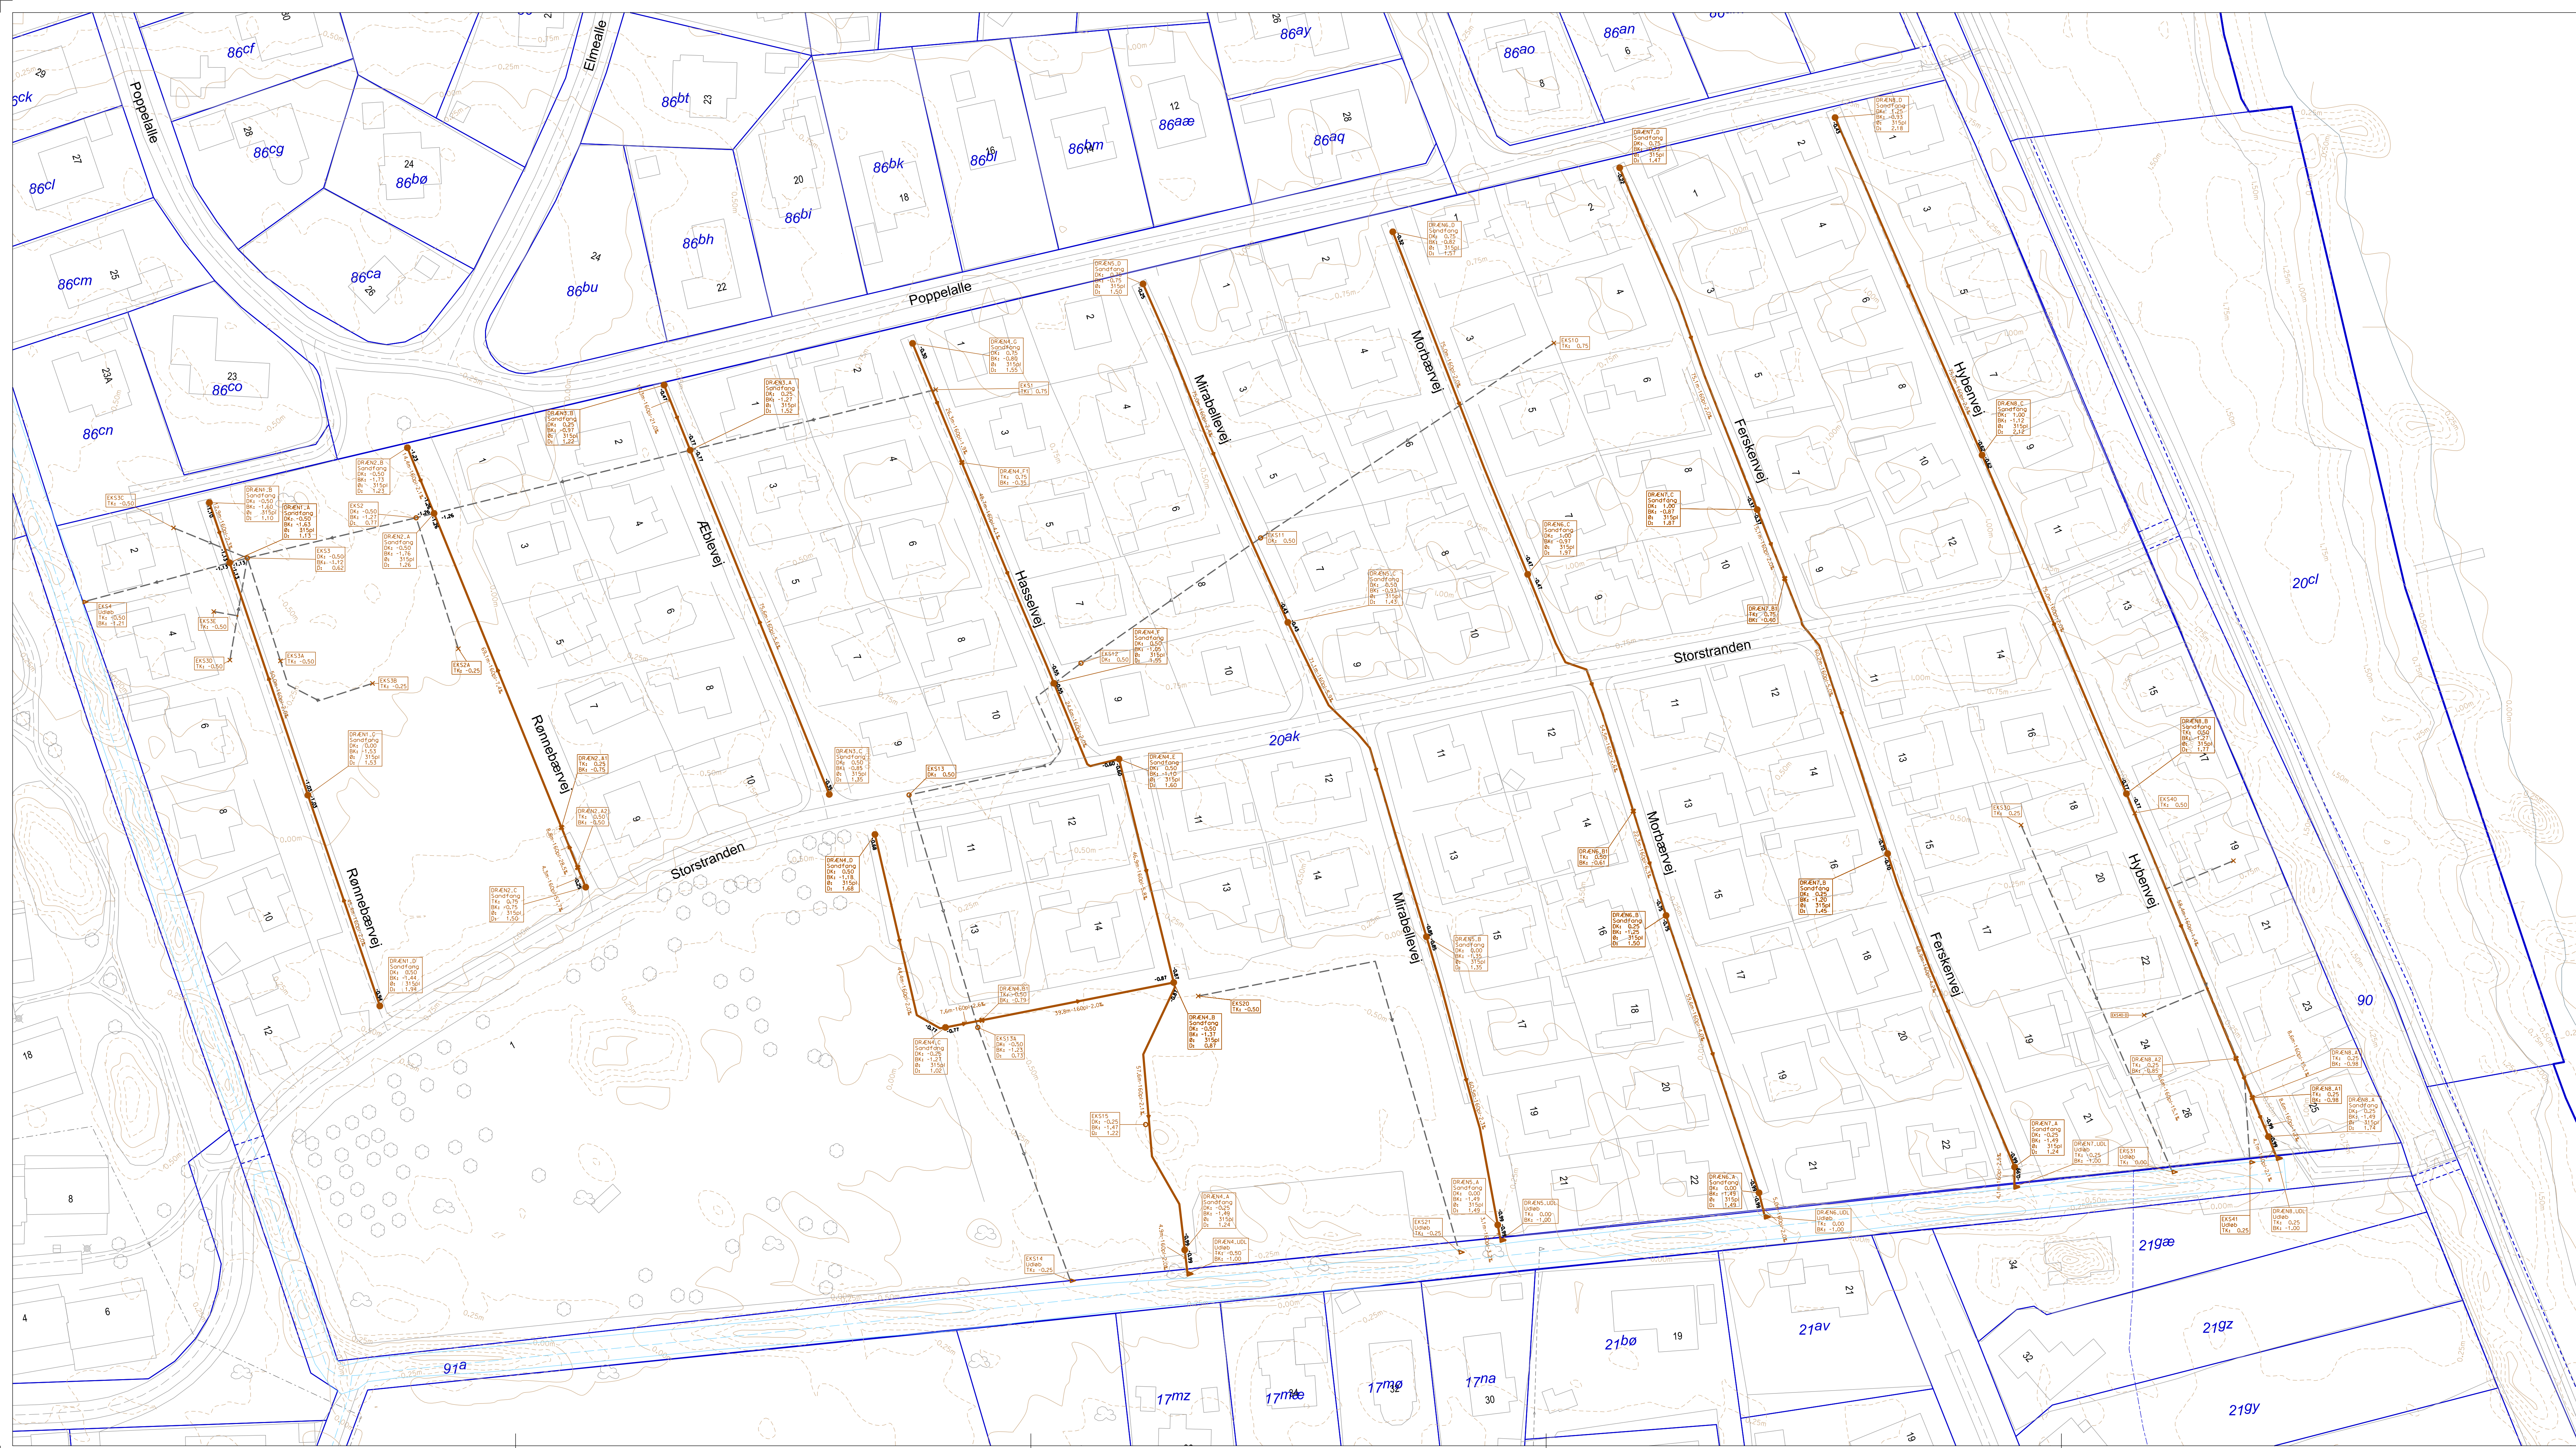

SIGNATURFORKLARING:
Eksisterende ledninger Projekteret ledninger

----- / ----- Drænlledning - gravitation

- 10,7m-3300-4,7olao
- 412105F
DK: 2,51
BK: 0,51
 - Længde - materiale - dimension - fald
 - Knude, brønd med id, dækselkote og bundkote
 - Knude, sandfangsbrønd
 - Knude, punkt
 - Knude, udløb
 - Tilløbskote til brønd

Materialetyper:
pl = plast

Note:
Ubenævnte mål er i m
Koter er i m i forhold til DVR90

A	01.07.2026	Drænlledning tilpasset krydsende stik på spv. ledning	MBS	CSO
Rev:	Dato:	Revision:	Kontst./Tegner:	Kontrol:
Kunde:			Tegner:	
Hedensted Spildevand A/S				
Projek: Kloakering Storstranden, Juelsminde				
Erner: Projekteret ledningsplan				
Dræn				
Kontst./Tegner:	Kontrol:	Sagernr.:	Mål:	Dato:
MBS/LON	CSO	25182.1	1:500	01.04.2026
CSCONSULT · ALHØJVEJ 2, 2SAL, 8660 SKANDERBORG · CVR NR.36077395 · WWW.CSCONSULT.NU				

